


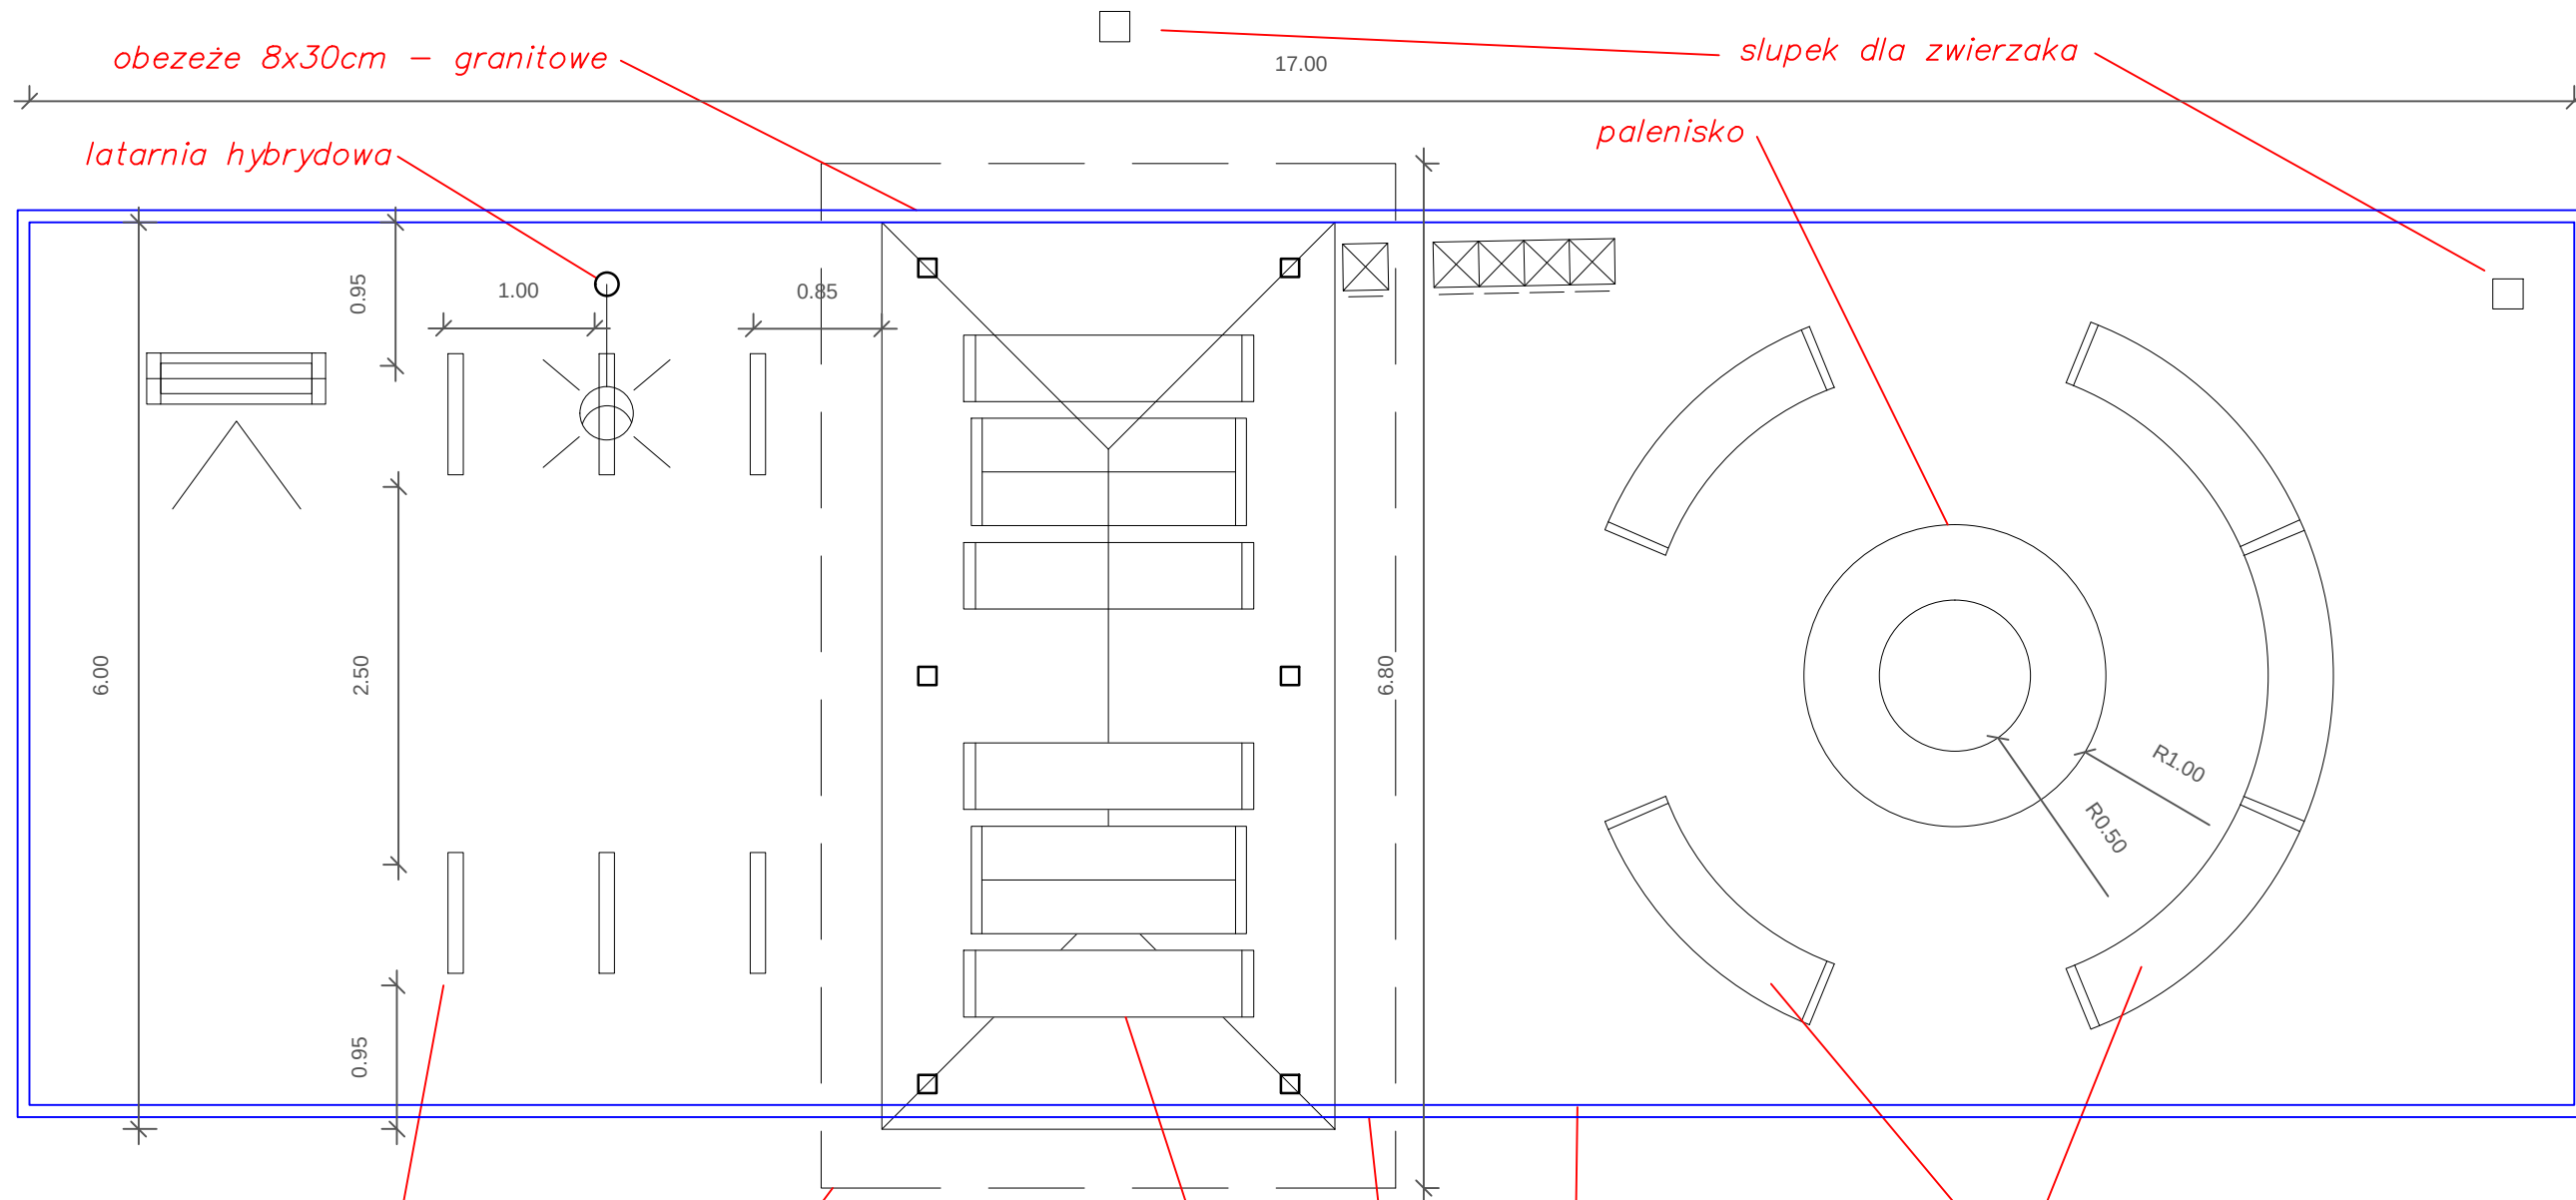

obezeże 8x30cm – granitowe

latarnia hybrydowa

slupek dla zwierzaka

palenisko

stojaki rowerowe


wiata
komplet: stół + ławki bez oparc

ławka łukowa 45*
ławka łukowa 135*

kosz dla odpadów organicznych

kosze do segregacji, kolejno: papier, metal, plastik odpady mieszane

Projekt/lokalizacja		
WYKONANIE DOKUMENTACJI PROJEKTOWEJ BUDOWY MIEJSC ODPOCZYNKU ROWERZYSTÓW (MOR) W PLICHTOWIE, BYSZEWACH I STARYCH SKOSZEWACH		
Inwestor		
GMINA NOWOSOLNA ul. Rynek Nowosolna 92-703 Łódź tel. +48/42 616 45 00 urząd@gminanowosolna.pl		
Tytuł Rysunku		
DETAL- UKŁAD FUNKCJONALNY MOR		
Skala	Data	Faza
1:50 (A3)	14.03.2018	Projekt Budowlano - wykonawczy
Projektant	mgr inż. Dominik Lipiński nr upr. bud. LOD/1995/PWOD/12	
Opracował	mgr inż. arch. Bartosz Zimny	
Projekt Nr	Rysunek nr	
2	4	

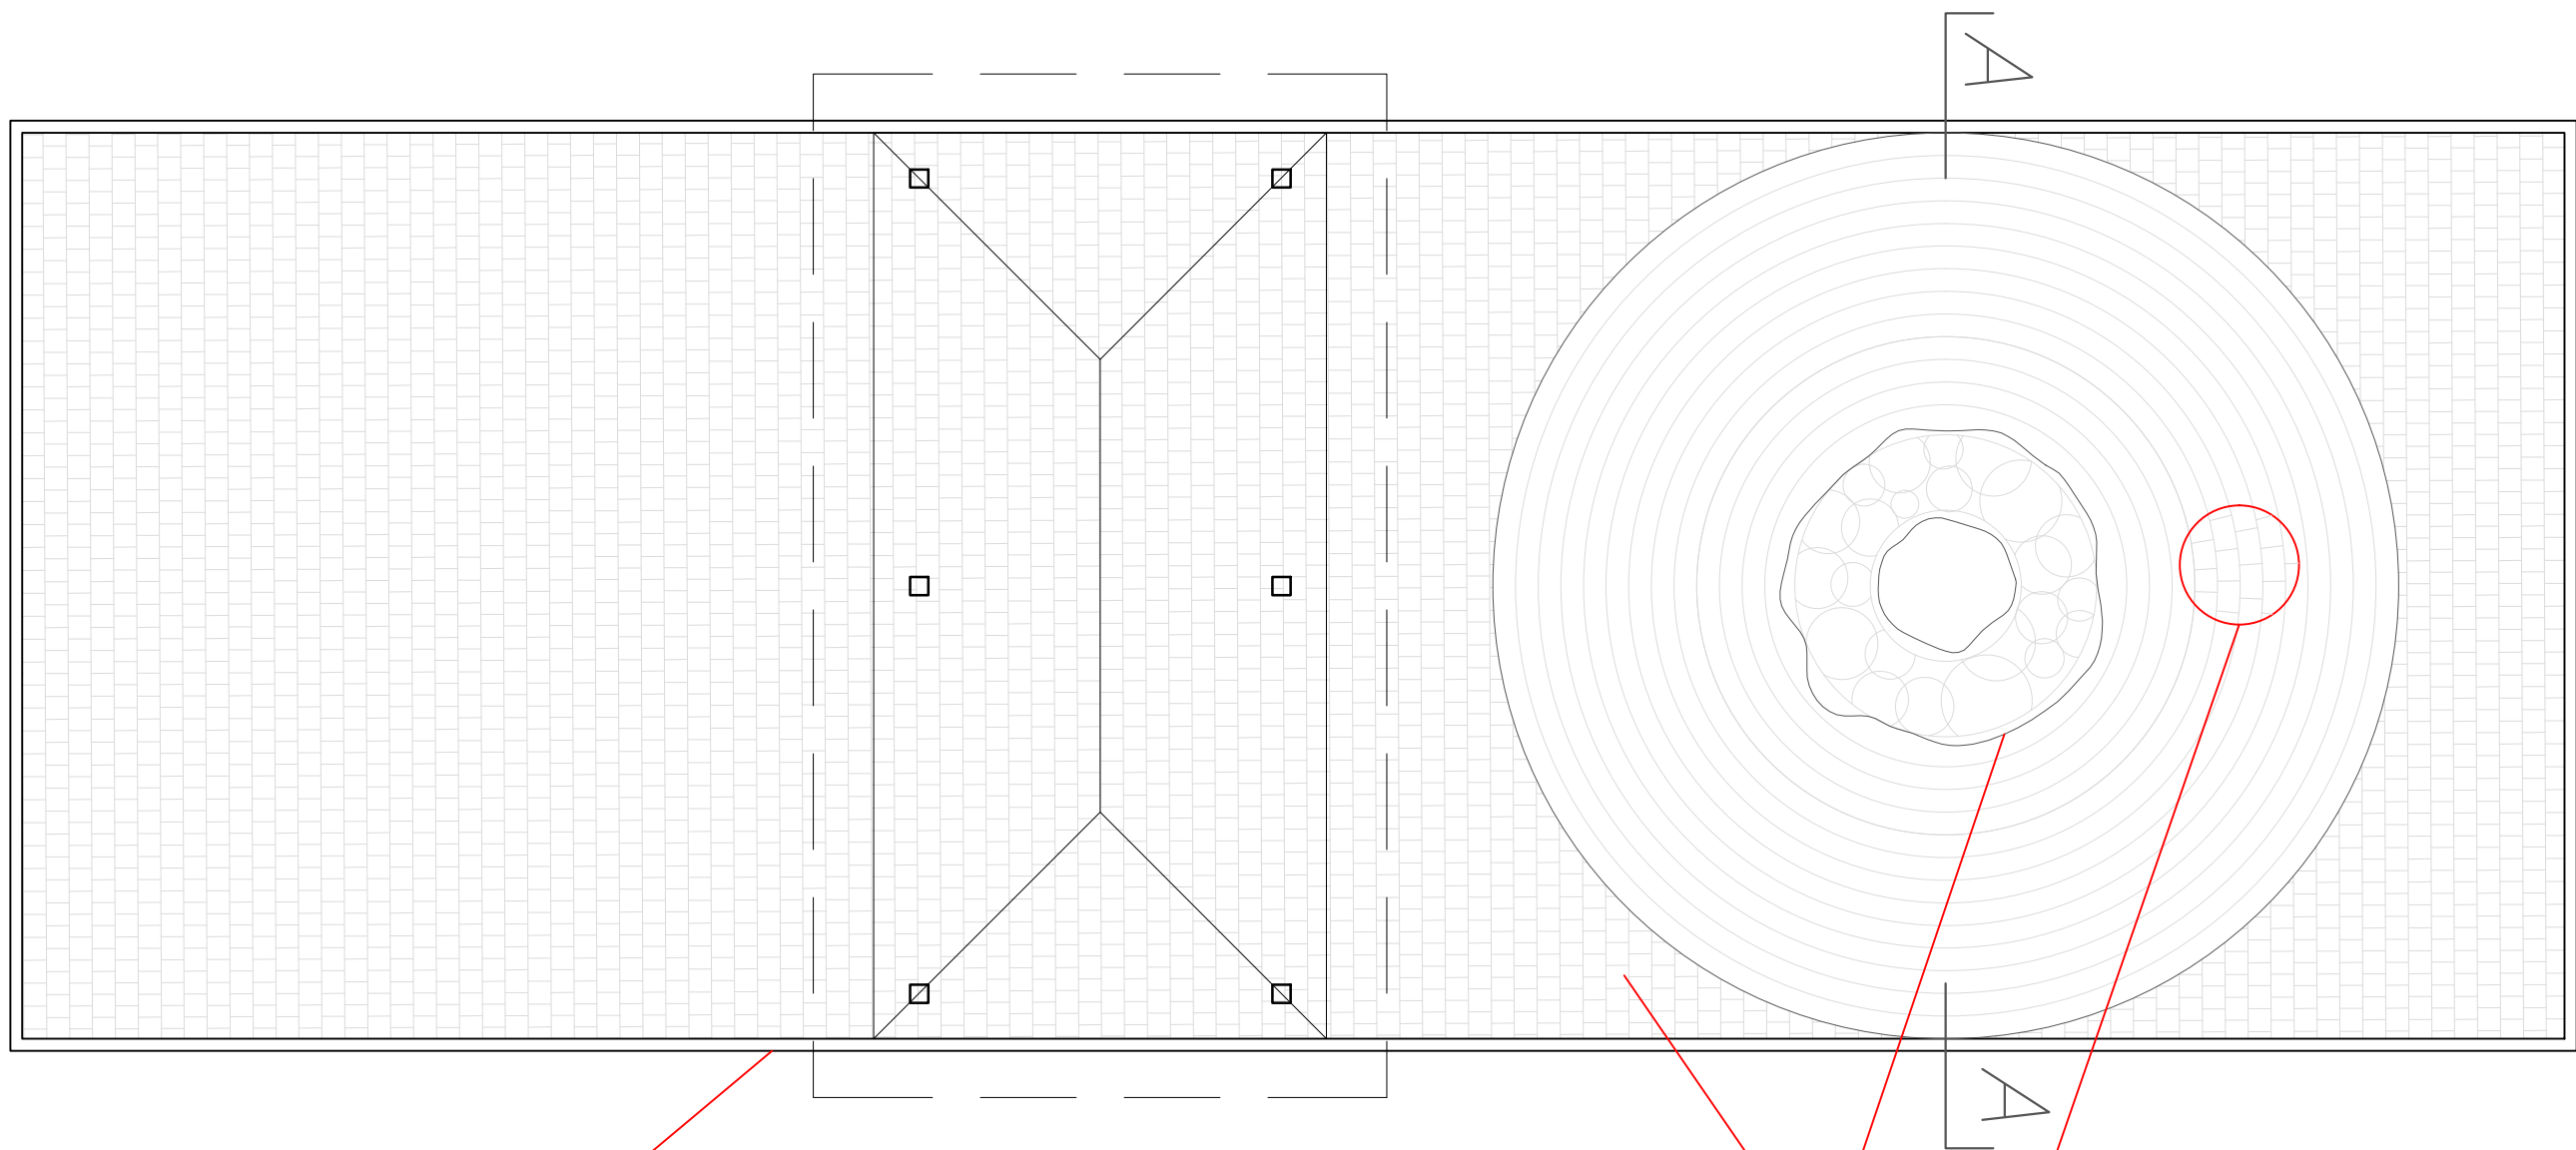

obrzeże 8x30cm – granitowe


kostka granitowa 15x15x15 cm układana mijankowo

Palenisko wykonane z kamieni polnych w zalewie z betonu

kostka granitowa 15x15x15 cm układana mijankowo po obwodzie

Przekrój A–A

obrzeże 8x30cm – granitowe
z oporem z betonu C12/15

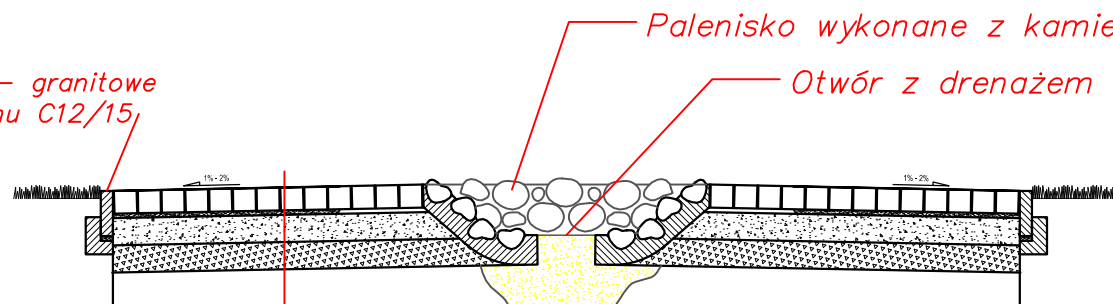

Palenisko wykonane z kamieni polnych w zalewie z betonu C12/15

Otwór z drenażem z piasku

- kostka granitowa łupana obtoczona bębnowo 15x15x15 cm gr. 15 cm
- podsypka cementowo-piaskowa 1:4 gr. 3 cm
- podbudowa pomocnicza z kruszywa łamanego 0/31,5 stab. mech. gr. 15 cm
- podbudowa pomocnicza z kruszywa łamanego 0/63 stab. mech. gr. 15 cm

Projekt/lokalizacja

**WYKONANIE DOKUMENTACJI PROJEKTOWEJ BUDOWY
MIEJSC ODPOCZYNKU ROWERZYSTÓW (MOR)
W PLICHTOWIE, BYSZEWACH I STARYCH SKOSZEWACH**

Inwestor

GMINA NOWOSOLNA
ul. Rynek Nowosolna
92-703 Łódź
tel. +48/42 616 45 00
urząd@gminanowosolna.pl

Tytuł Rysunku

DETAL- UKŁAD MATERIAŁOWY MOR

Skala
1:50 (A3)

Data
14.03.2018

Faza
Projekt Budowlano - wykonawczy

Projektant mgr inż. **Dominik Lipiński**
nr upr. bud. LOD/1995/PWOD/12

Podpis

Opracował mgr inż. arch. **Bartosz Zimny**

Podpis


Projekt Nr

2

Rysunek nr

4

Obudowa studni

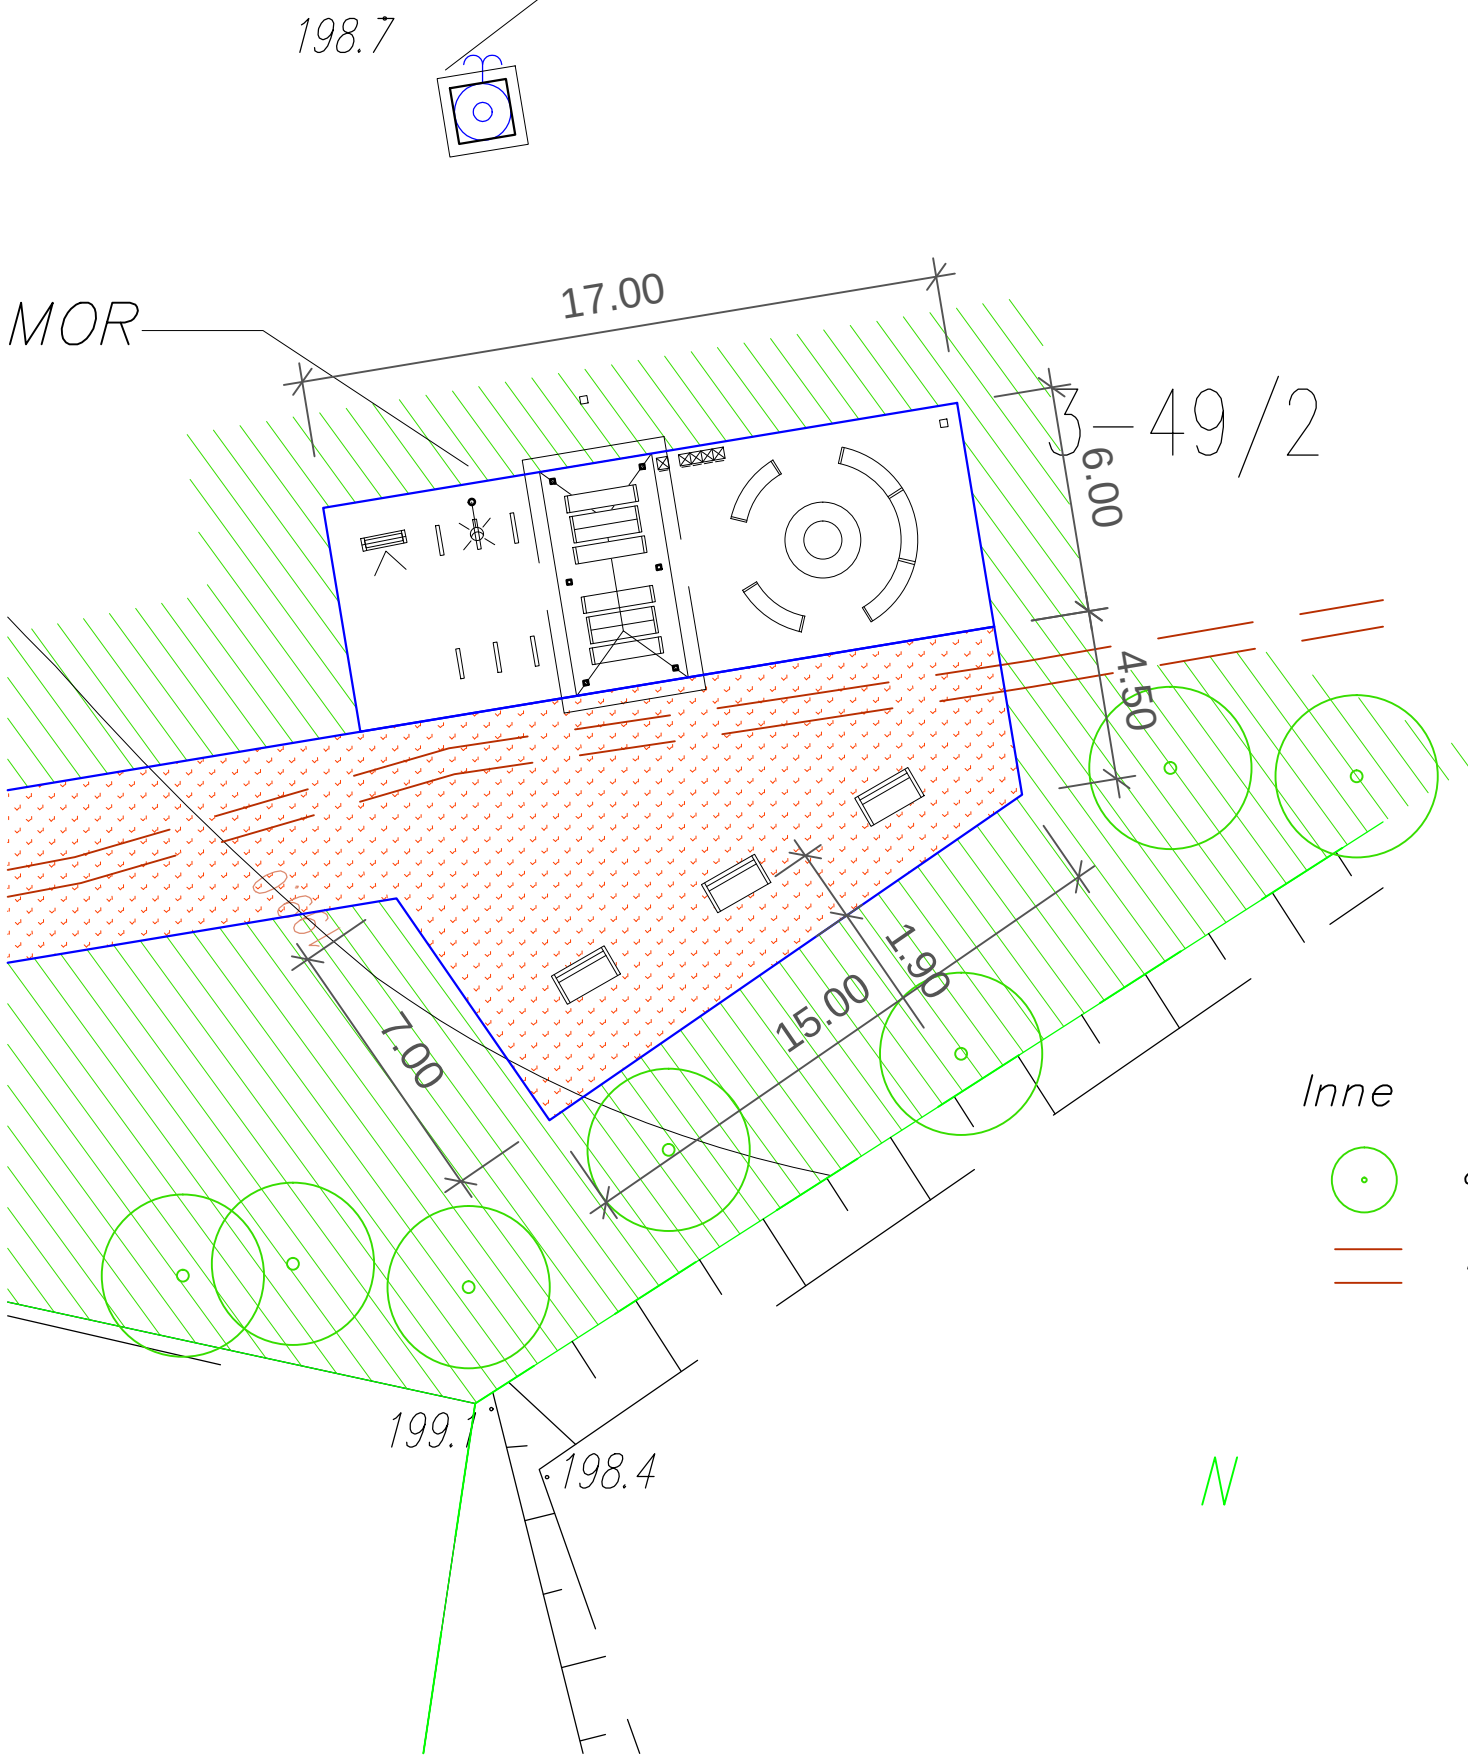

Elementy liniowe/powierzchniowe

- kostka kamienna granitowa – łupana (obtoczona) 15x15x15 cm w polu projektowanego obrzeża granitowego 8x30 cm
- obszar wykonany w zagęszczonej nawierzchni żwirowo – glinowej
- zakres prac porządkowych terenów zielonych


Obiekty małej architektury

- projektowany słupek do tymczasowego przywiązania zwierząt
- projektowany stojak rowerowy U-kształtny
- projektowany kosz na śmieci x1
- projektowany kosz na śmieci x4
- projektowany zestaw: stół + ławki bez oparc
- projektowana ławka z oparciem
- projektowana ławka łukowa 45° bez oparcia
- projektowana ławka łukowa 135° bez oparcia
- projektowana tablica informacyjna
- projektowana latarnia: autonomiczna – hybrydowa
- projektowana wiata
- projektowana obudowa studni

Inne

- drzewo istniejące
- istniejące przeđepty/drogi gruntowe/ścieżki


Projekt/lokalizacja		
WYKONANIE DOKUMENTACJI PROJEKTOWEJ BUDOWY MIEJSC ODPOCZYNKU ROWERZYSTÓW (MOR) W PLICHTOWIE, BYSZEWACH I STARYCH SKOSZEWACH		
Inwestor		
GMINA NOWOSOLNA ul. Rynek Nowosolna 92-703 Łódź tel. +48/42 616 45 00 urząd@gminanowosolna.pl		
Tytuł Rysunku		
PZT - plac zabaw		
Skala	Data	Faza
1:200 (A3)	14.03.2018	Projekt Budowlano - wykonawczy
Projektant	mgr inż. Dominik Lipiński nr upr. bud. LOD/1995/PWOD/12	
Opracował	mgr inż. arch. Bartosz Zimny	
Projekt Nr	Rysunek nr	
2	3	

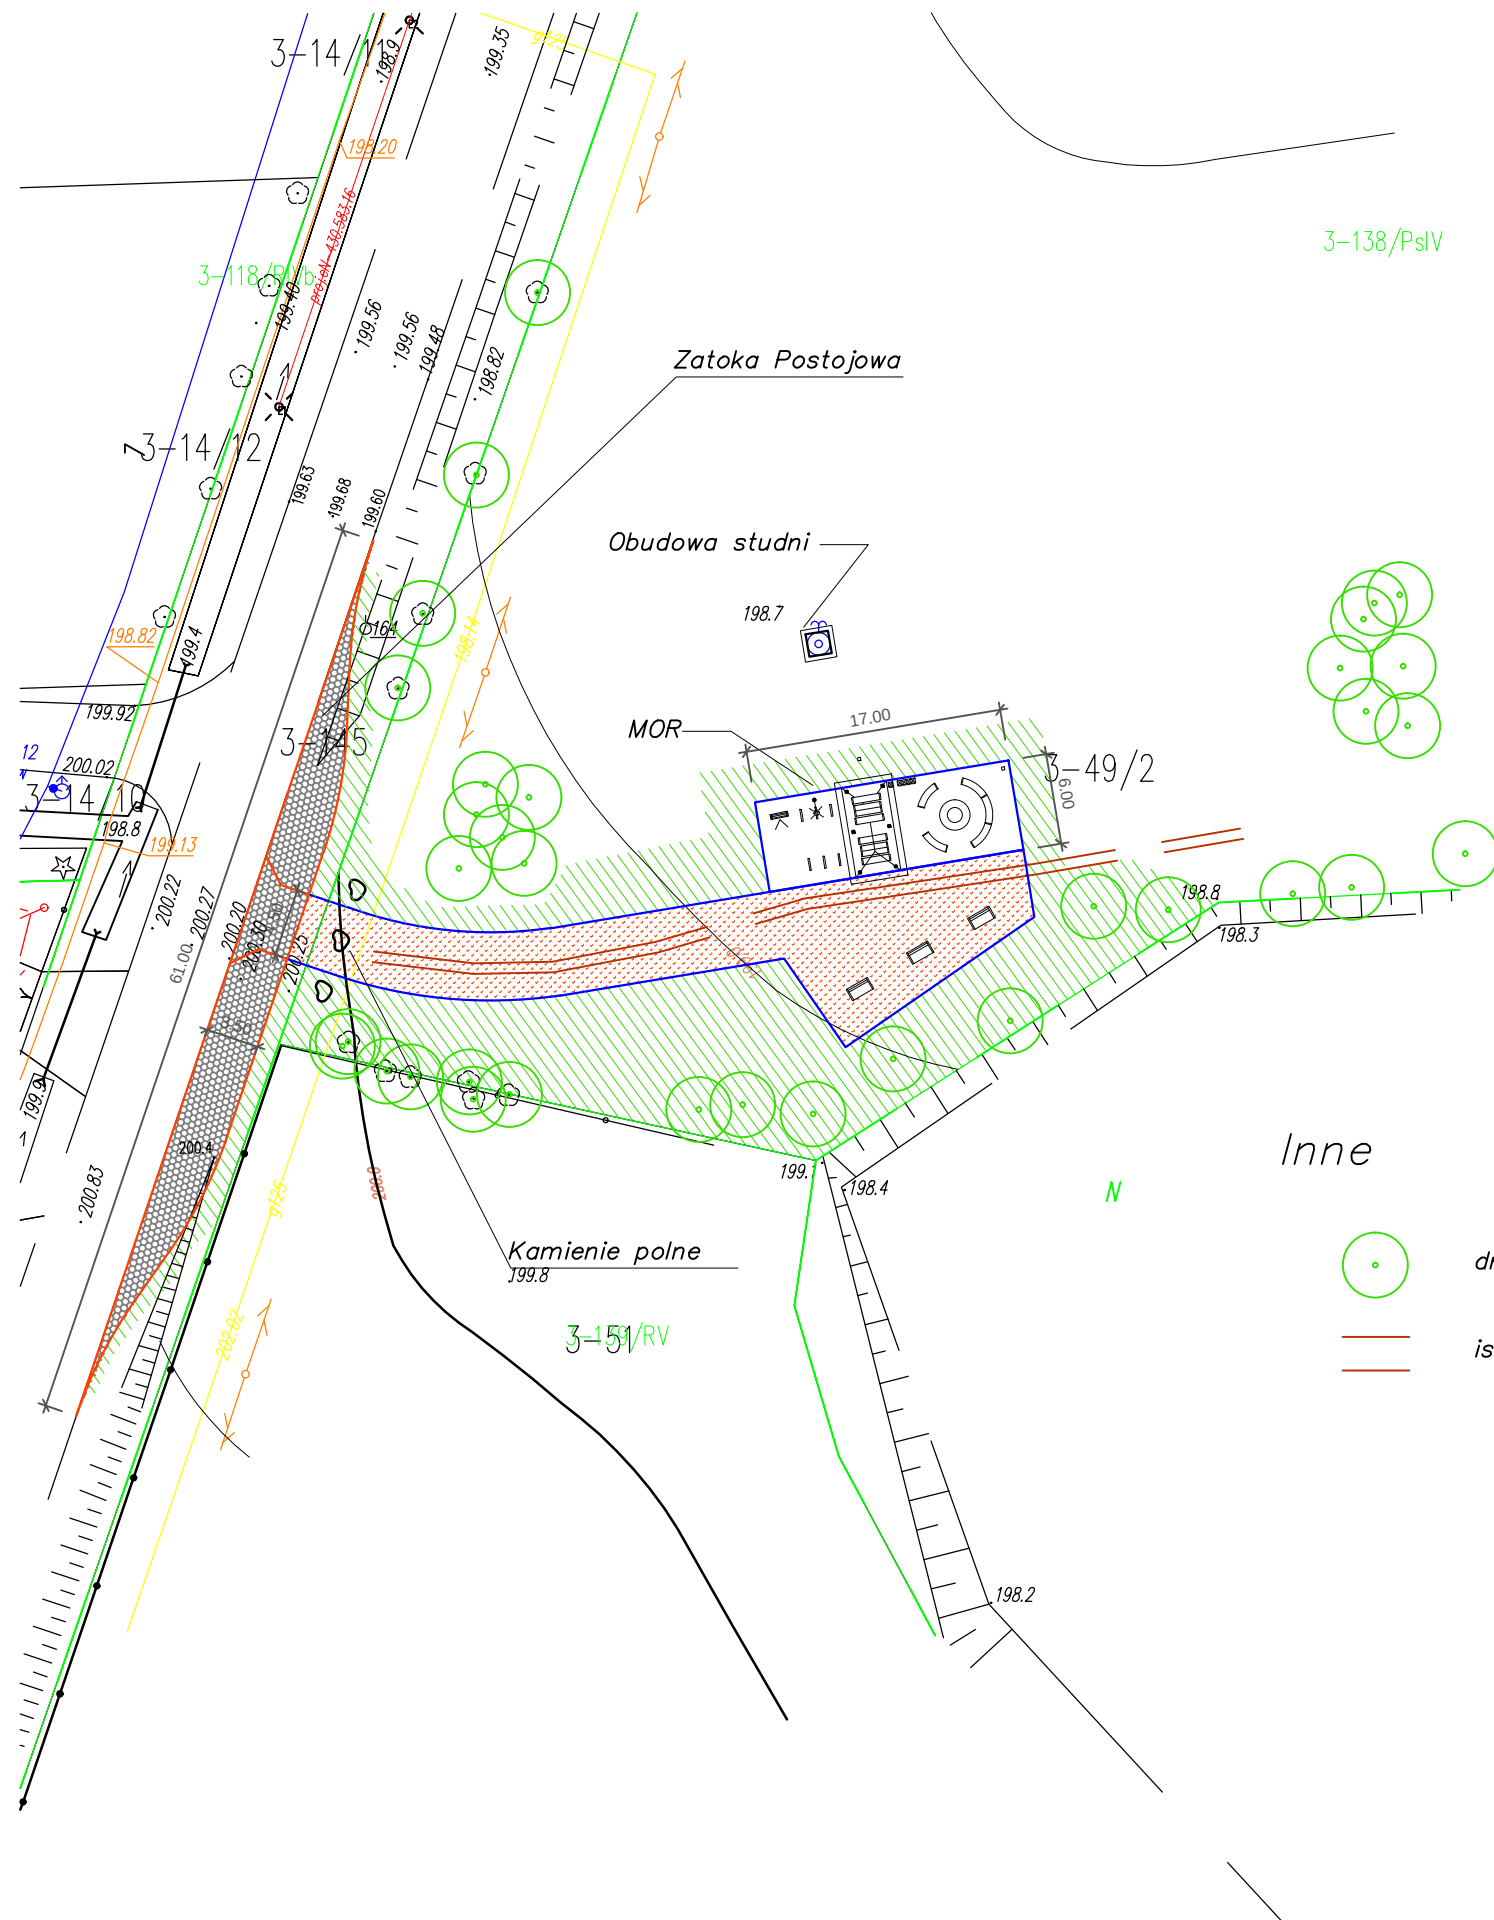

Rodzaje nawierzchni

-  kostka kamienna granitowa – łupana (obtoczona) 15x15x15 cm
-  obszar wykonany w zagęszczonej nawierzchni żwirowo – glinowej
-  zakres prac porządkowych terenów zielonych

Obiekty małej architektury

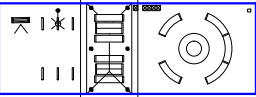-  Projektowane MOR (patrz detal)
-  projektowana ławka z oparciem
 -  projektowana głązy polne
 -  projektowana obudowa studni (skrzynia)

Elementy liniowe

-  projektowane obrzeże granitowe 8x30 cm
-  projektowane krawężnik betonowy 20x30 cm

Inne

-  drzewo istniejące
-  istniejące przeđepty/drogi gruntowe/ścieżki

Projekt/lokalizacja		
WYKONANIE DOKUMENTACJI PROJEKTOWEJ BUDOWY MIEJSC ODPOCZYNKU ROWERZYSTÓW (MOR) W PLICHTOWIE, BYSZEWACH I STARYCH SKOSZEWACH		
Inwestor		
GMINA NOWOSOLNA ul. Rynek Nowosolna 92-703 Łódź tel. +48/42 616 45 00 urząd@gminanowosolna.pl		
Tytuł Rysunku		
projekt zagospodarowania terenu		
Skala	Data	Faza
1:500 (A3)	14.03.2018	Projekt Budowlano - wykonawczy
Projektant	mgr inż. Dominik Lipiński nr upr. bud. LOD/1995/PWOD/12	
Opracował	mgr inż. arch. Bartosz Zimny	
Projekt Nr	Rysunek nr	
2	2	



Projekt/lokalizacja

**WYKONANIE DOKUMENTACJI PROJEKTOWEJ BUDOWY
MIEJSC ODPOCZYNKU ROWERZYSTÓW (MOR)
W PLICHTOWIE, BYSEWACH I STARYCH SKOSZEWACH**

Inwestor

GMINA NOWOSOLNA
ul. Rynek Nowosolna
92-703 Łódź
tel. +48/42 616 45 00
urząd@gminanowosolna.pl

Tytuł Rysunku

lokalizacja

Skala
1:10000 (A4)

Data
14.03.2018

Faza
Projekt Budowlano - wykonawczy

Projektant mgr inż. **Dominik Lipiński**
nr upr. bud. LOD/1995/PWOD/12

Podpis

Opracował mgr inż. arch. **Bartosz Zimny**

Podpis

Projekt Nr

2

Rysunek nr

1