


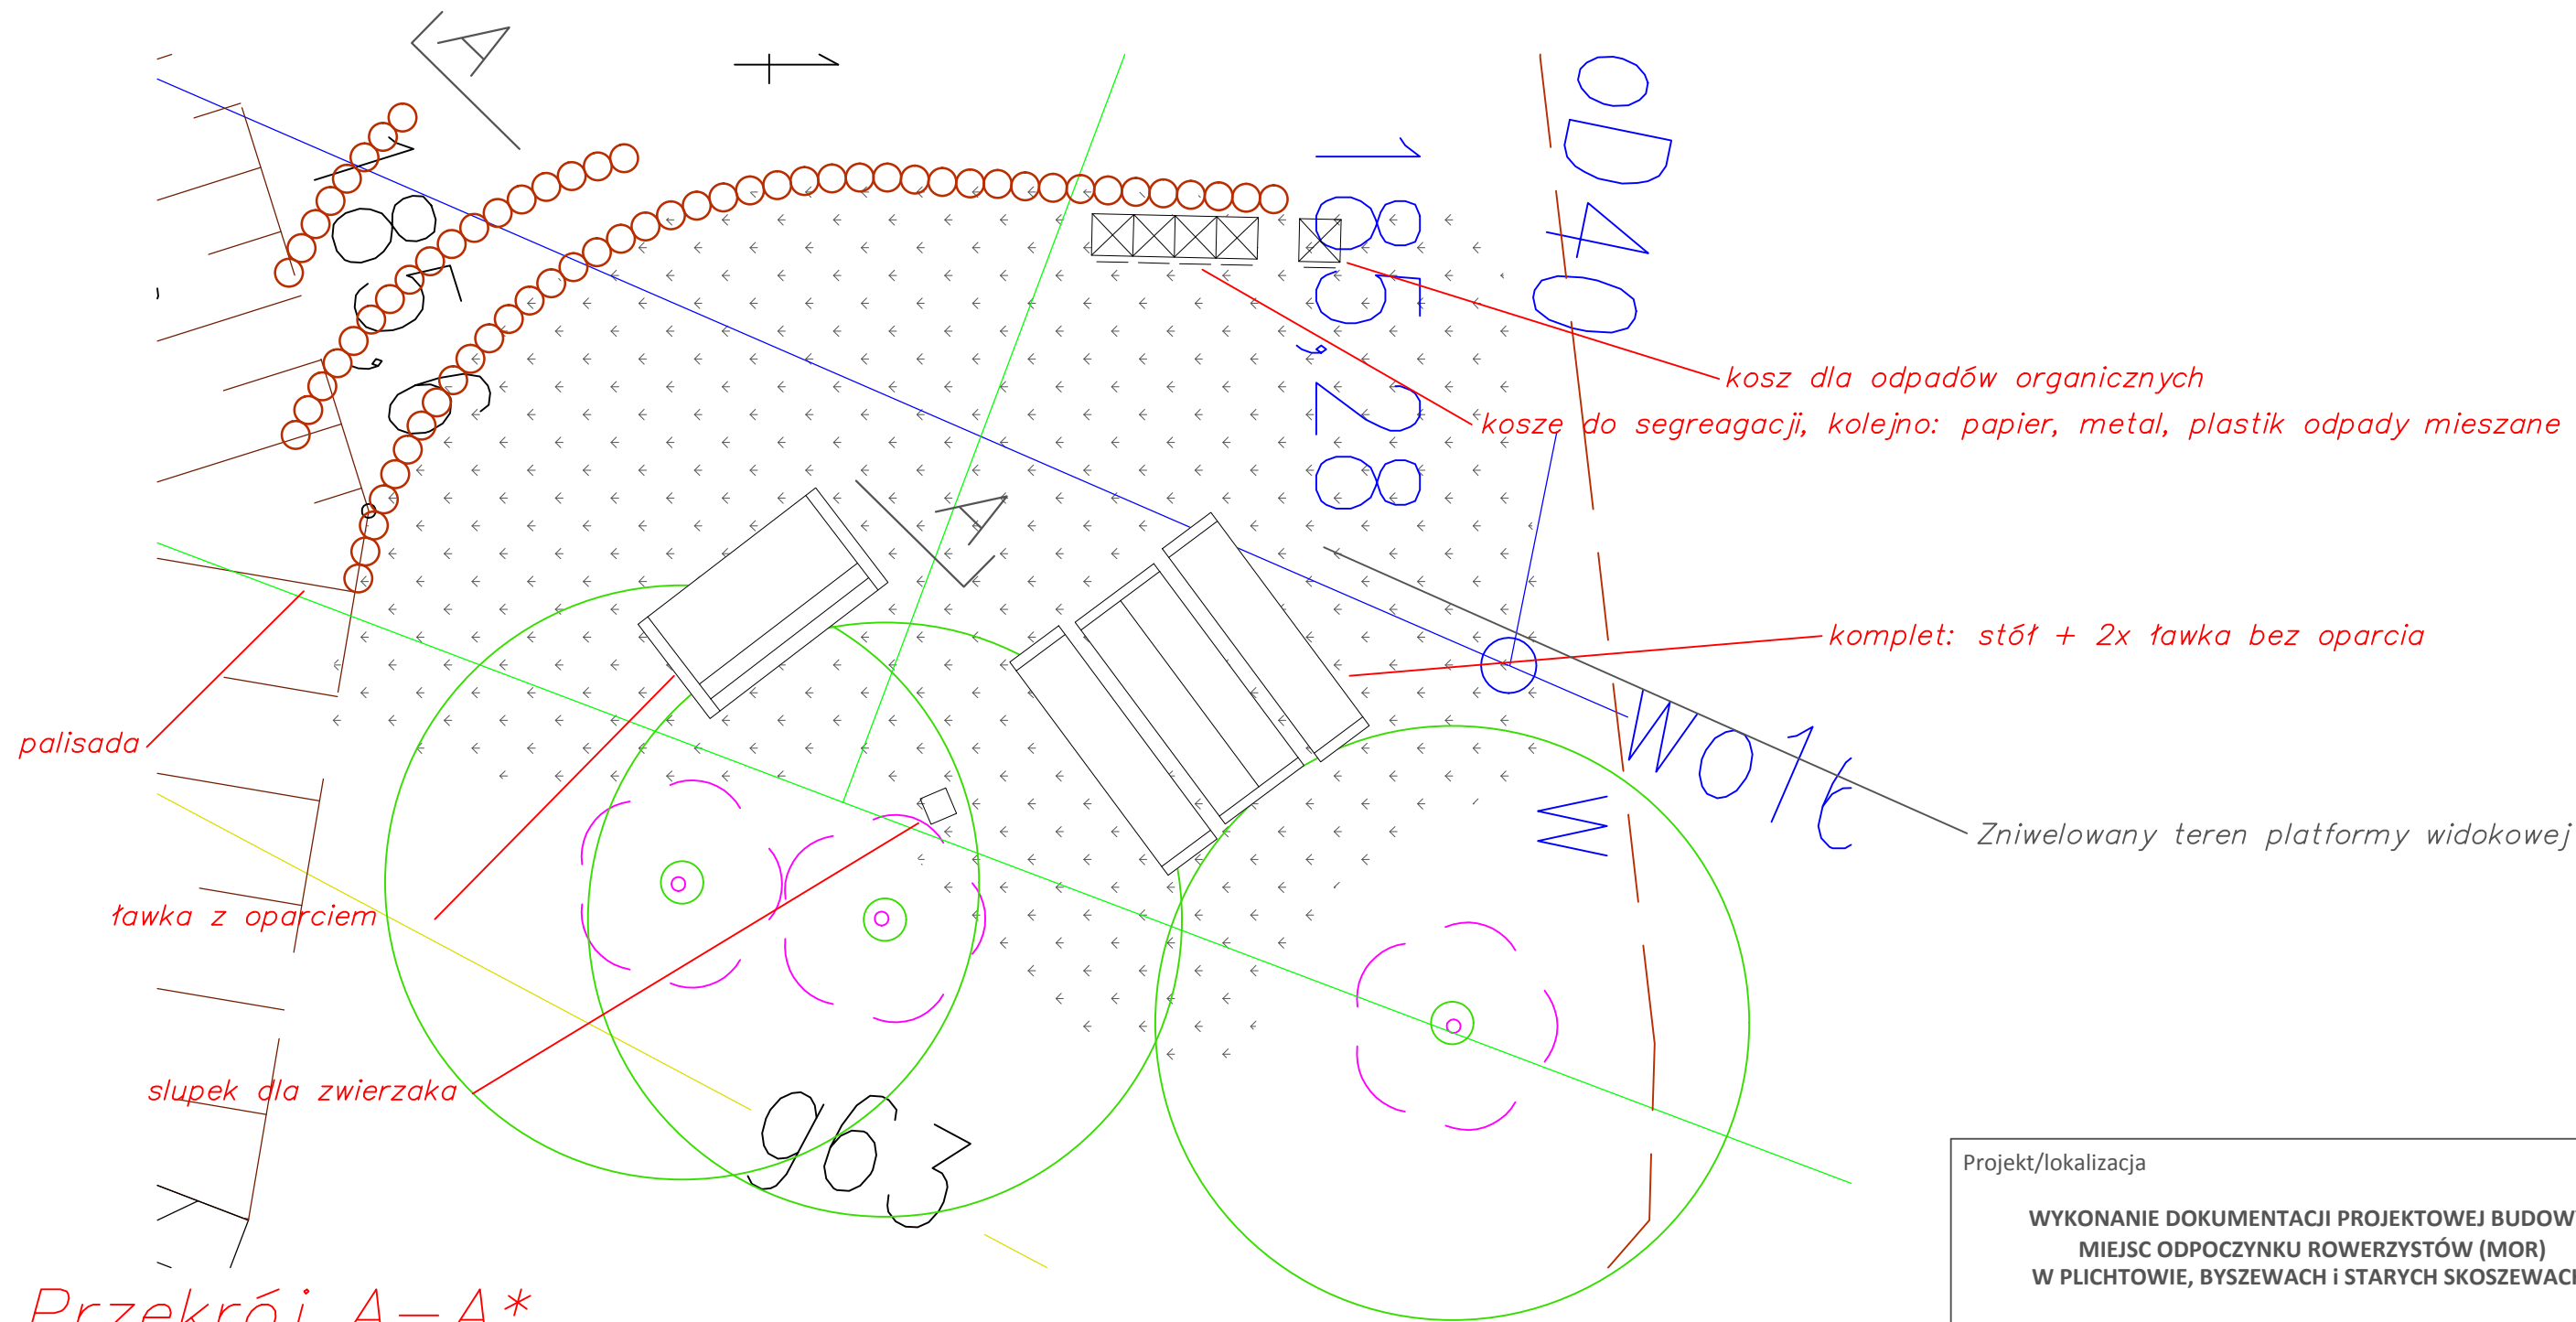

Przekrój A-A*

nawierzchnia ze żwiru rzecznoego, plukanego frakcja 0 0,5 – 1,0cm

wyrównanie tarasów piaskiem


maks. 0.50

zniwelowana naw. platformy

Pal – S=20cm, H=100cm

* Uwaga – patrz opis


Projekt/lokalizacja		
WYKONANIE DOKUMENTACJI PROJEKTOWEJ BUDOWY MIEJSC ODPOCZYNKU ROWERZYSTÓW (MOR) W PLICHTOWIE, BYSZEWACH I STARYCH SKOSZEWACH		
Inwestor		
GMINA NOWOSOLNA ul. Rynek Nowosolna 92-703 Łódź tel. +48/42 616 45 00 urząd@gminanowosolna.pl		
Tytuł Rysunku DETAL - UKŁAD FUNKCJONALNY PLATFORMY WID.		
Skala 1:50 (A3)	Data 14.03.2018	Faza Projekt Budowlano - wykonawczy
Projektant mgr inż. Dominik Lipiński nr upr. bud. LOD/1995/PWOD/12	Podpis	
Opracował mgr inż. arch. Bartosz Zimny	Podpis	
Projekt Nr 3	Rysunek nr 3	

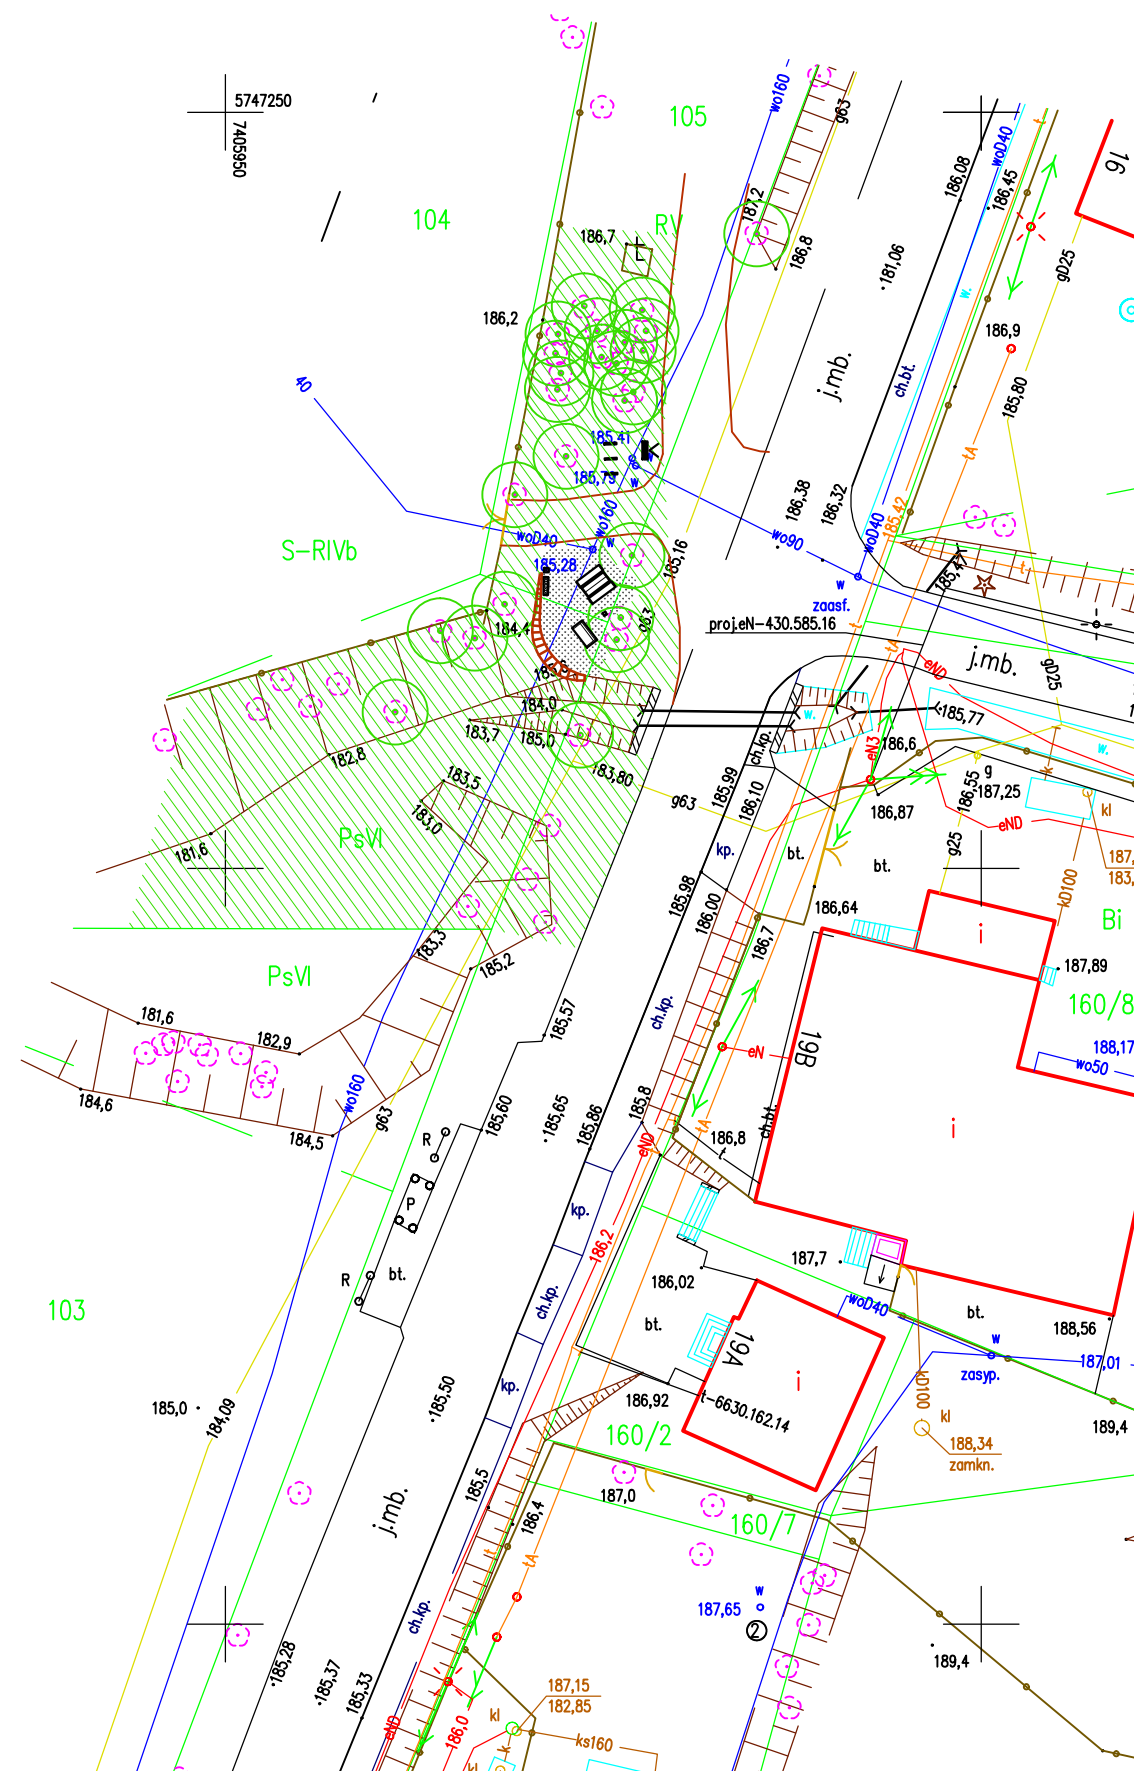

Rodzaje nawierzchni

-  obszar wykonany w luźno rozłożonej nawierzchni żwirowej
-  zakres prac porządkowych terenów zielonych

projektowane obiekty

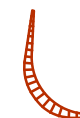-  projektowana palisada z pali okrągłych

Obiekty małej architektury

-  projektowany słupek do tymczasowego przywiązania zwierząt
-  projektowany stojak rowerowy U-kształtny
-  projektowany kosz na śmieci x1
-  projektowany kosz na śmieci x4
-  projektowany zestaw: stół + ławki bez oparc
-  projektowana ławka z oparciem
-  projektowana tablica informacyjna

Inne

-  drzewo istniejące
-  istniejące przedepty/drogi gruntowe/ścieżki

Projekt/lokalizacja		
WYKONANIE DOKUMENTACJI PROJEKTOWEJ BUDOWY MIEJSC ODPOCZYNKU ROWERZYSTÓW (MOR) W PLICHTOWIE, BYSZEWACH I STARYCH SKOSZEWACH		
Inwestor		
GMINA NOWOSOLNA ul. Rynek Nowosolna 92-703 Łódź tel. +48/42 616 45 00 urząd@gminanowosolna.pl		
Tytuł Rysunku		
projekt zagospodarowania terenu		
Skala	Data	Faza
1:500 (A3)	14.03.2018	Projekt Budowlano - wykonawczy
Projektant	Podpis	
mgr inż. Dominik Lipiński nr upr. bud. LOD/1995/PWOD/12		
Opracował	Podpis	
mgr inż. arch. Bartosz Zimny		
Projekt Nr	Rysunek nr	
3	2	



Projekt/lokalizacja

**WYKONANIE DOKUMENTACJI PROJEKTOWEJ BUDOWY
MIEJSC ODPOCZYNKU ROWERZYSTÓW (MOR)
W PLICHTOWIE, BYSEWACH I STARYCH SKOSZEWACH**

Inwestor

GMINA NOWOSOLNA
ul. Rynek Nowosolna
92-703 Łódź
tel. +48/42 616 45 00
urząd@gminanowosolna.pl

Tytuł Rysunku

lokalizacja

Skala
1:10000 (A4)

Data
14.03.2018

Faza
Projekt Budowlano - wykonawczy

Projektant mgr inż. **Dominik Lipiński**
nr upr. bud. LOD/1995/PWOD/12

Podpis

Opracował mgr inż. arch. **Bartosz Zimny**

Podpis

Projekt Nr

3

Rysunek nr

1