



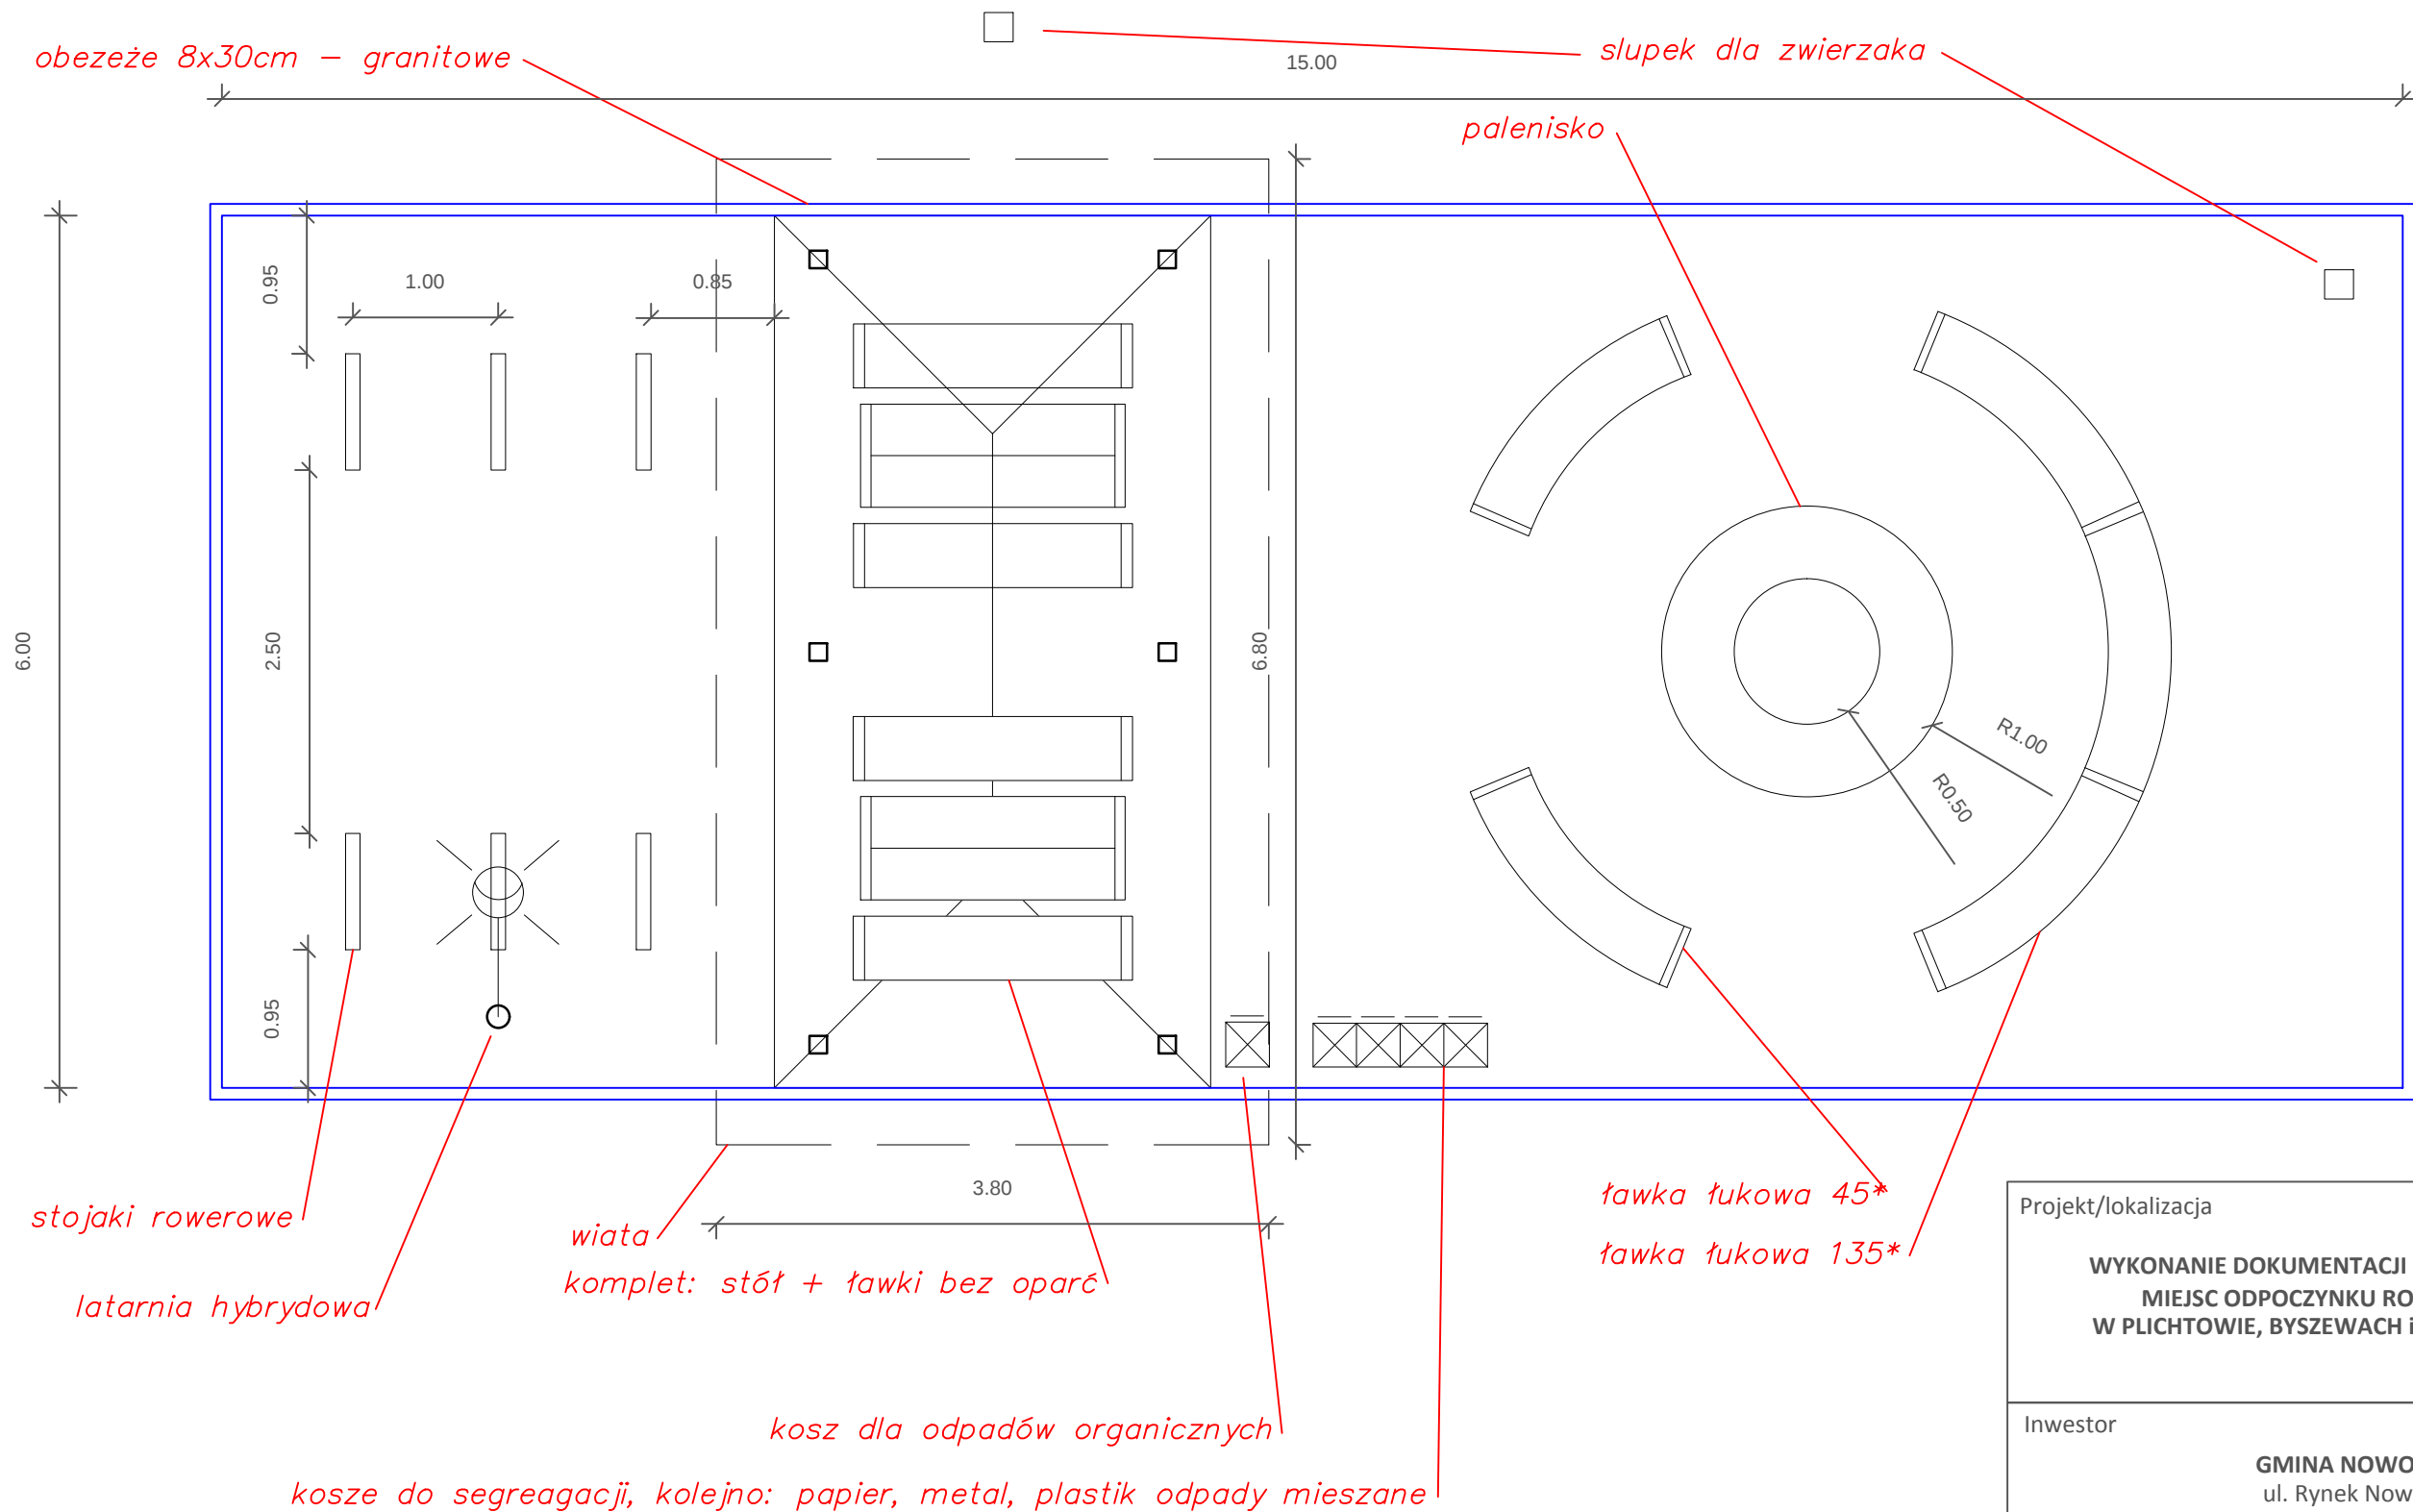

Projekt/lokalizacja		
WYKONANIE DOKUMENTACJI PROJEKTOWEJ BUDOWY MIEJSC ODPOCZYNKU ROWERZYSTÓW (MOR) W PLICHTOWIE, BYSZEWACH I STARYCH SKOSZEWACH		
Inwestor		
GMINA NOWOSOLNA ul. Rynek Nowosolna 92-703 Łódź tel. +48/42 616 45 00 urząd@gminanowosolna.pl		
Tytuł Rysunku		
DETAL- UKŁAD FUNKCJONALNY MOR		
Skala	Data	Faza
1:50 (A3)	14.03.2018	Projekt Budowlano - wykonawczy
Projektant	Podpis	
mgr inż. Dominik Lipiński nr upr. bud. LOD/1995/PWOD/12		
Opracował	Podpis	
mgr inż. arch. Bartosz Zimny		
Projekt Nr	Rysunek nr	
1	5	

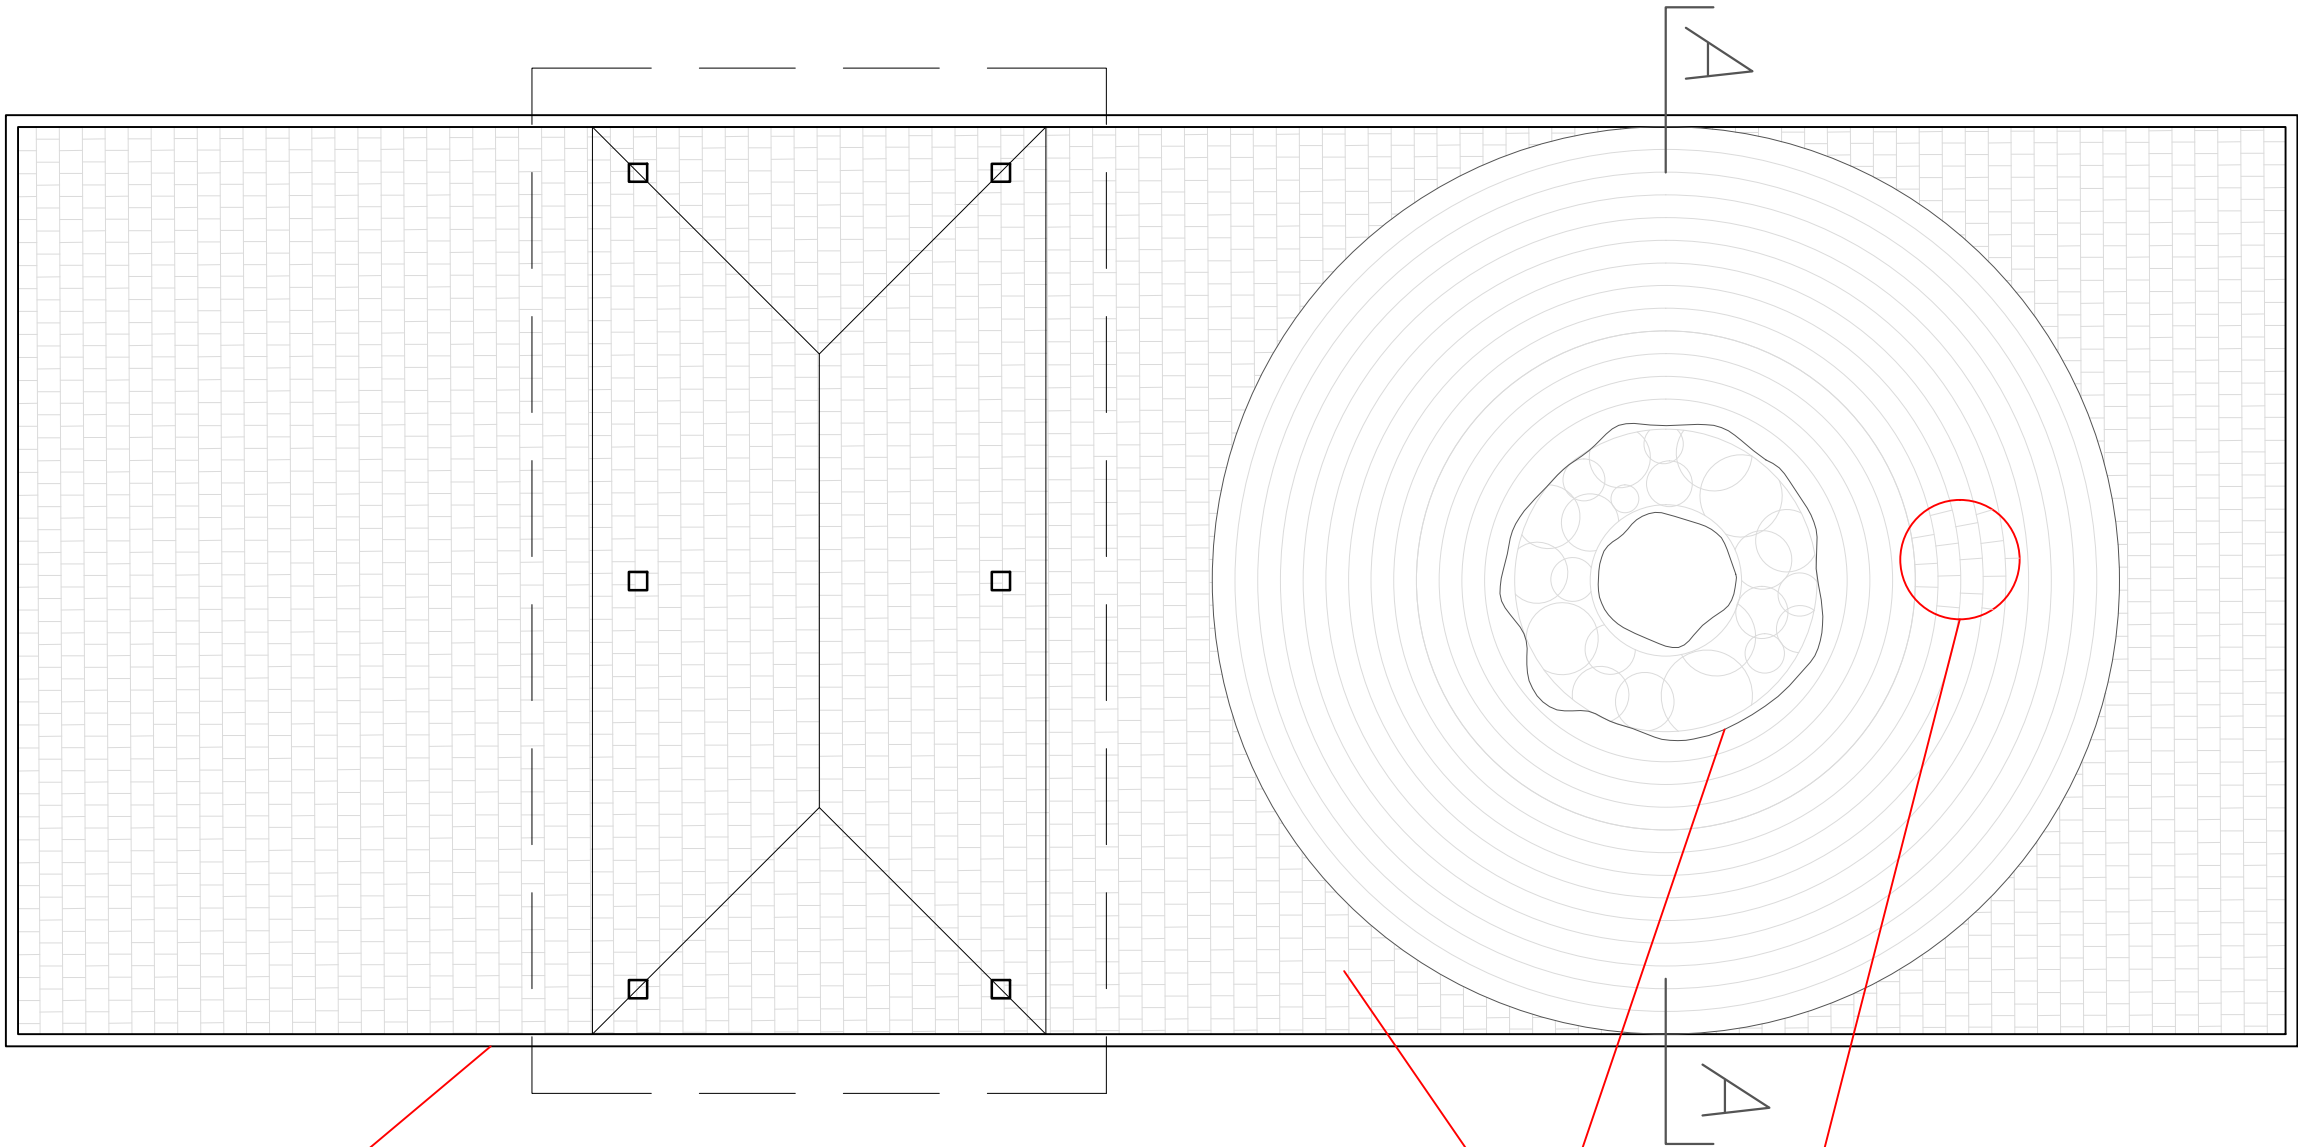

obrzeże 8x30cm – granitowe

kostka granitowa 15x15x15 cm układana mijankowo

Palenisko wykonane z kamieni polnych w zalewie z betonu


kostka granitowa 15x15x15 cm układana mijankowo po obwodzie

Przekrój A-A

obrzeże 8x30cm – granitowe
z oporem z betonu C12/15


Palenisko wykonane z kamieni polnych w zalewie z betonu C12/15

Otwór z drenażem z piasku

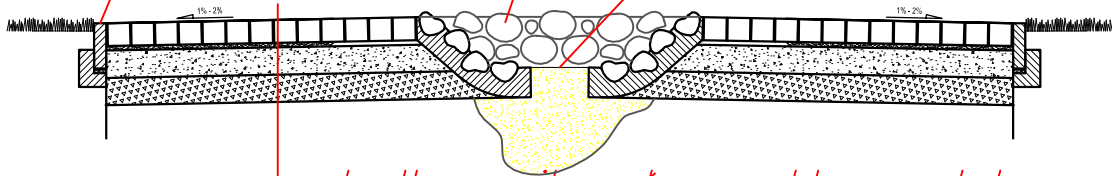

- kostka granitowa łupana obtoczona bębnowo 15x15x15 cm gr. 15 cm
- podsypka cementowo-piaskowa 1:4 gr. 3 cm
- podbudowa pomocnicza z kruszywa łamanego 0/31,5 stab. mech. gr. 15 cm
- podbudowa pomocnicza z kruszywa łamanego 0/63 stab. mech. gr. 15 cm

Projekt/lokalizacja		
WYKONANIE DOKUMENTACJI PROJEKTOWEJ BUDOWY MIEJSC ODPOCZYNKU ROWERZYSTÓW (MOR) W PLICHTOWIE, BYSZEWACH I STARYCH SKOSZEWACH		
Inwestor		
GMINA NOWOSOLNA ul. Rynek Nowosolna 92-703 Łódź tel. +48/42 616 45 00 urząd@gminanowosolna.pl		
Tytuł Rysunku		
DETAL- UKŁAD MATERIAŁOWY MOR		
Skala	Data	Faza
1:50 (A3)	14.03.2018	Projekt Budowlano - wykonawczy
Projektant	mgr inż. Dominik Lipiński nr upr. bud. LOD/1995/PWOD/12	Podpis
Opracował	mgr inż. arch. Bartosz Zimny	Podpis
Projekt Nr	Rysunek nr	
1	5	

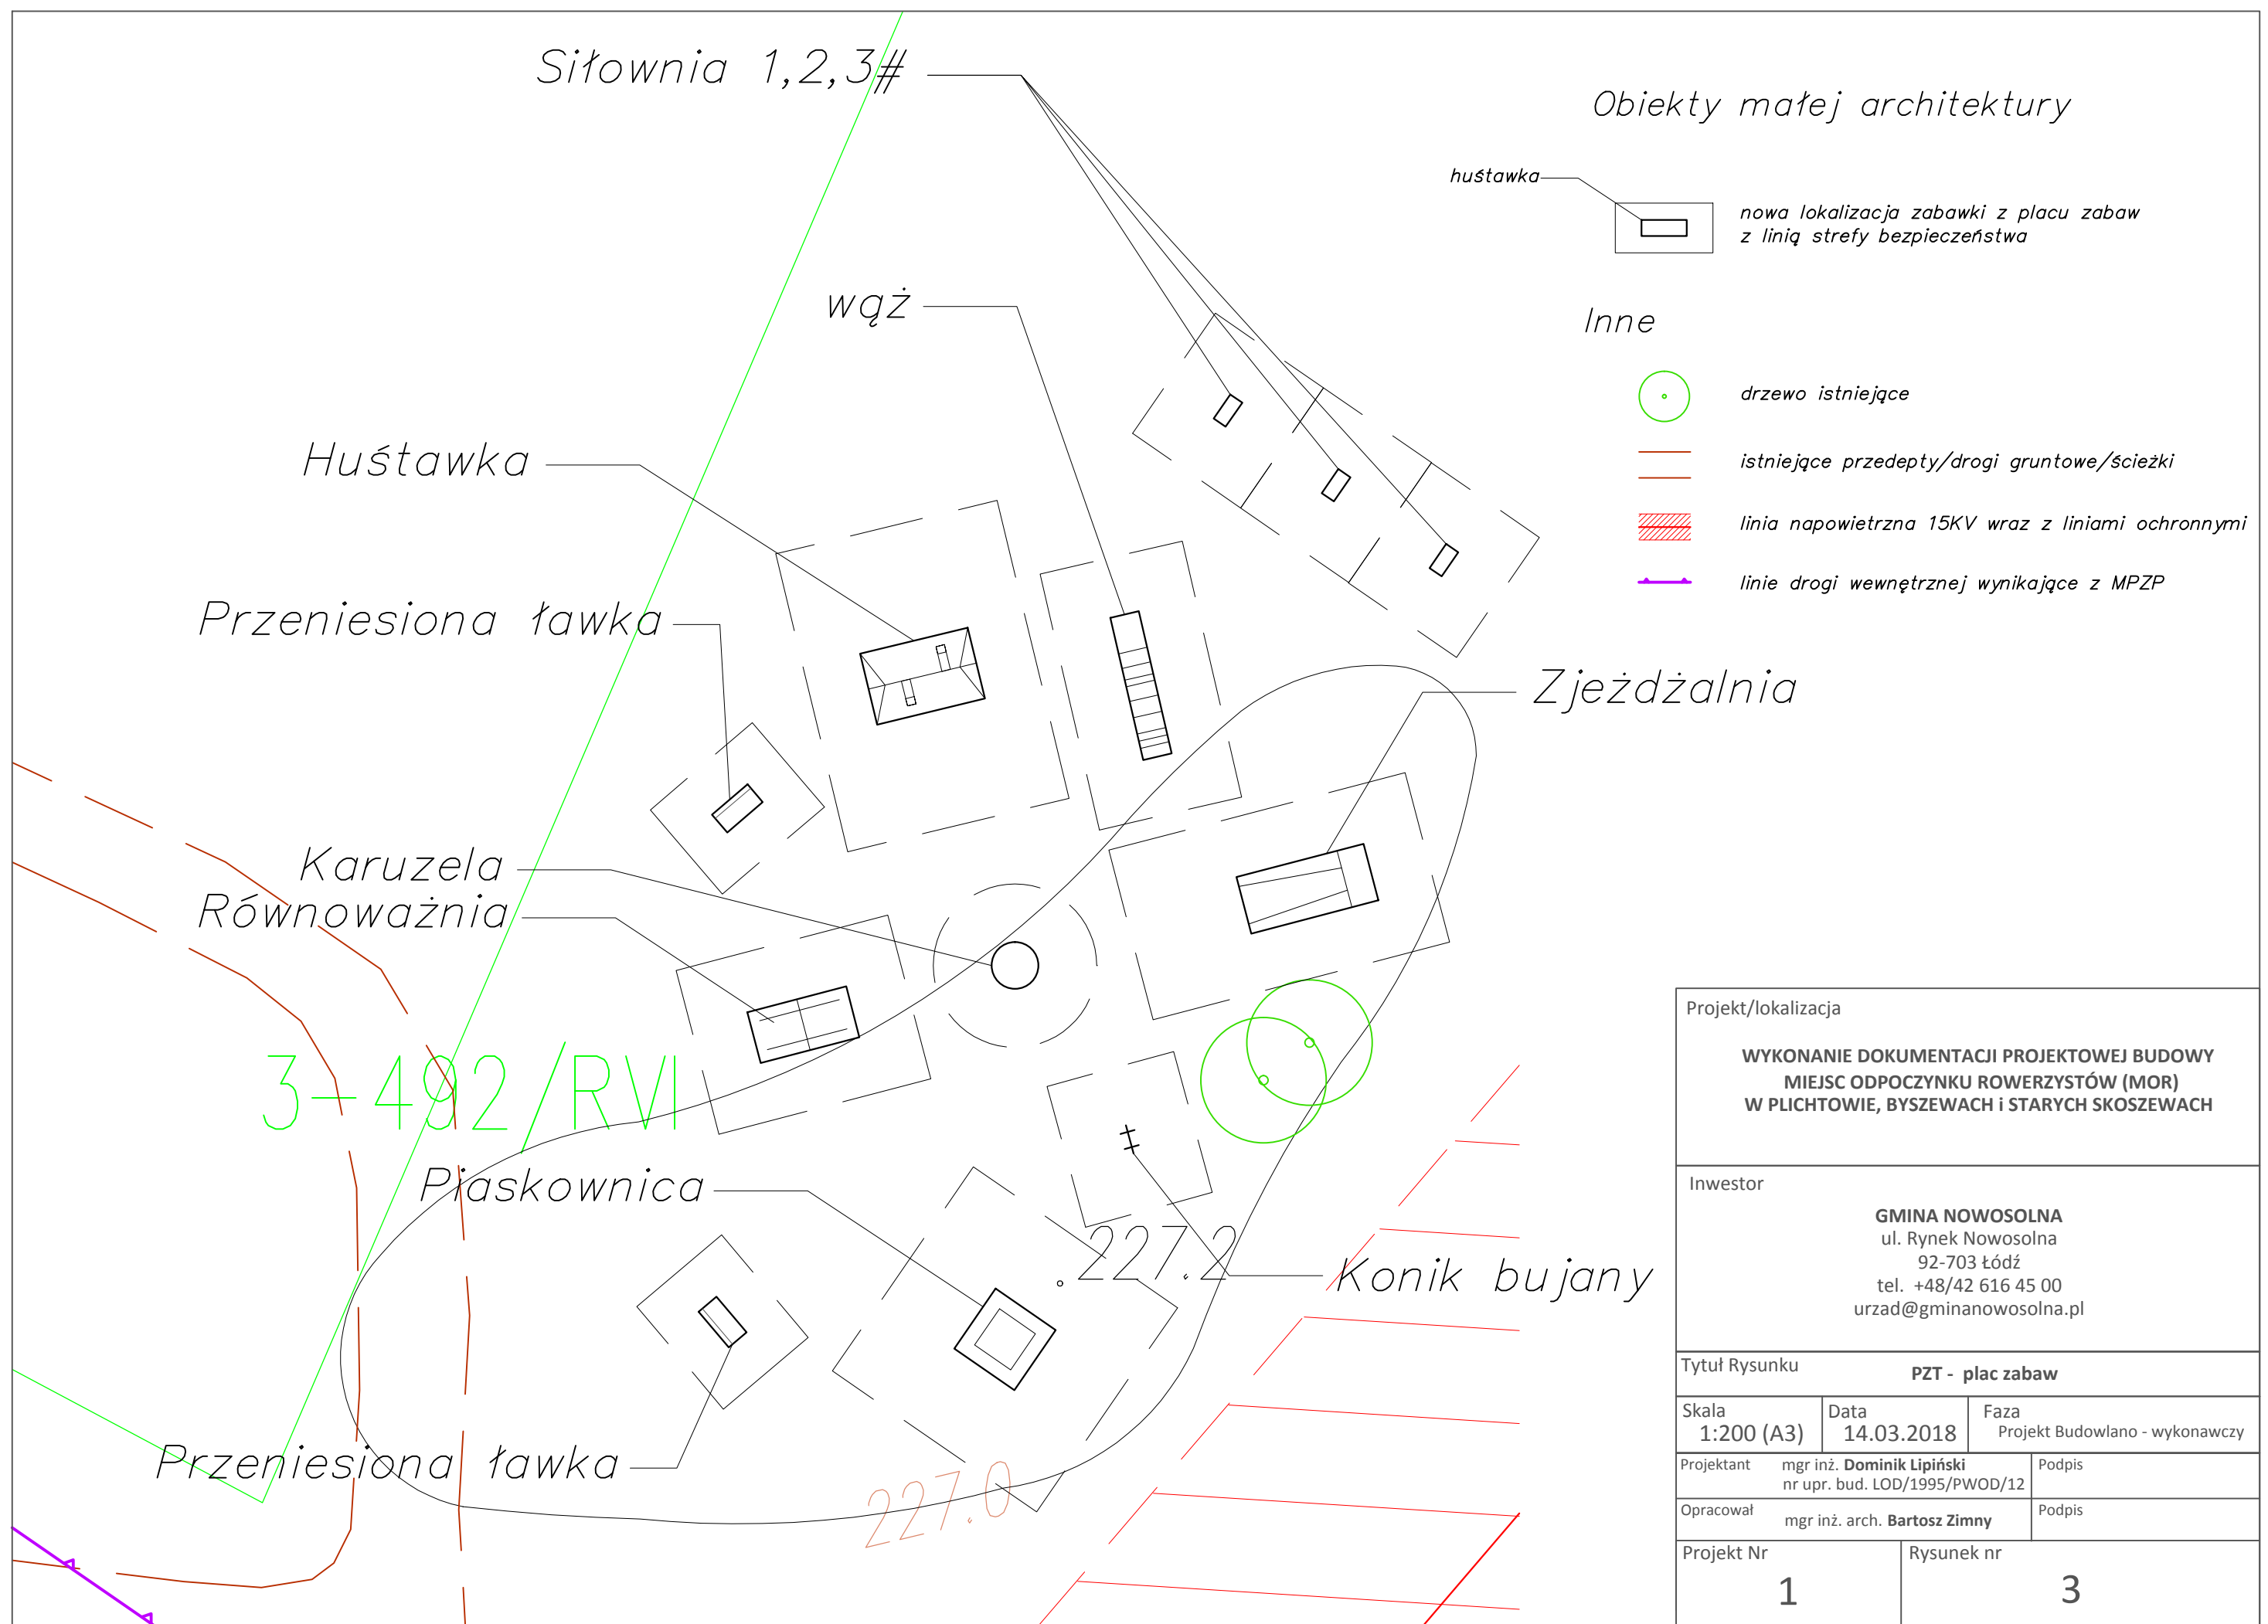


Projekt/lokalizacja		
WYKONANIE DOKUMENTACJI PROJEKTOWEJ BUDOWY MIEJSC ODPOCZYNKU ROWERZYSTÓW (MOR) W PLICHTOWIE, BYSZEWACH I STARYCH SKOSZEWACH		
Inwestor		
GMINA NOWOSOLNA ul. Rynek Nowosolna 92-703 Łódź tel. +48/42 616 45 00 urząd@gminanowosolna.pl		
Tytuł Rysunku		
PZT - plac zabaw		
Skala 1:200 (A3)	Data 14.03.2018	Faza Projekt Budowlano - wykonawczy
Projektant mgr inż. Dominik Lipiński nr upr. bud. LOD/1995/PWOD/12	Podpis	
Opracował mgr inż. arch. Bartosz Zimny	Podpis	
Projekt Nr 1	Rysunek nr 3	


Elementy liniowe

— projektowane obrzeże granitowe 8x30 cm

Obiekty małej architektury

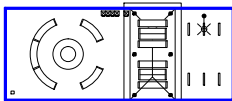

Projektowane MOR (patrz detal)

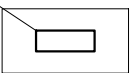

nowa lokalizacja zabawki z placu zabaw



istniejąca tablica informacyjna do przestawienia / nowa lokalizacja tablicy



projektowana tablica informacyjna

Inne



drzewo istniejące



istniejące przedepty/drogi gruntowe/scieżki



linia napowietrzna 15KV wraz z liniami ochronnymi



linie drogi wewnętrzne rozgraniczające wynikające z MPZP

Projekt/lokalizacja

**WYKONANIE DOKUMENTACJI PROJEKTOWEJ BUDOWY
MIEJSC ODPOCZYNKU ROWERZYSTÓW (MOR)
W PLICHTOWIE, BYSZEWACH I STARYCH SKOSZEWACH**

Inwestor

GMINA NOWOSOLNA
ul. Rynek Nowosolna
92-703 Łódź
tel. +48/42 616 45 00
urząd@gminanowosolna.pl

Tytuł Rysunku

projekt zagospodarowania terenu

Skala
1:500 (A3)

Data
14.03.2018

Faza
Projekt Budowlano - wykonawczy

Projektant
mgr inż. **Dominik Lipiński**
nr upr. bud. LOD/1995/PWOD/12

Podpis

Opracował
mgr inż. arch. **Bartosz Zimny**


Podpis

Projekt Nr

1

Rysunek nr

2

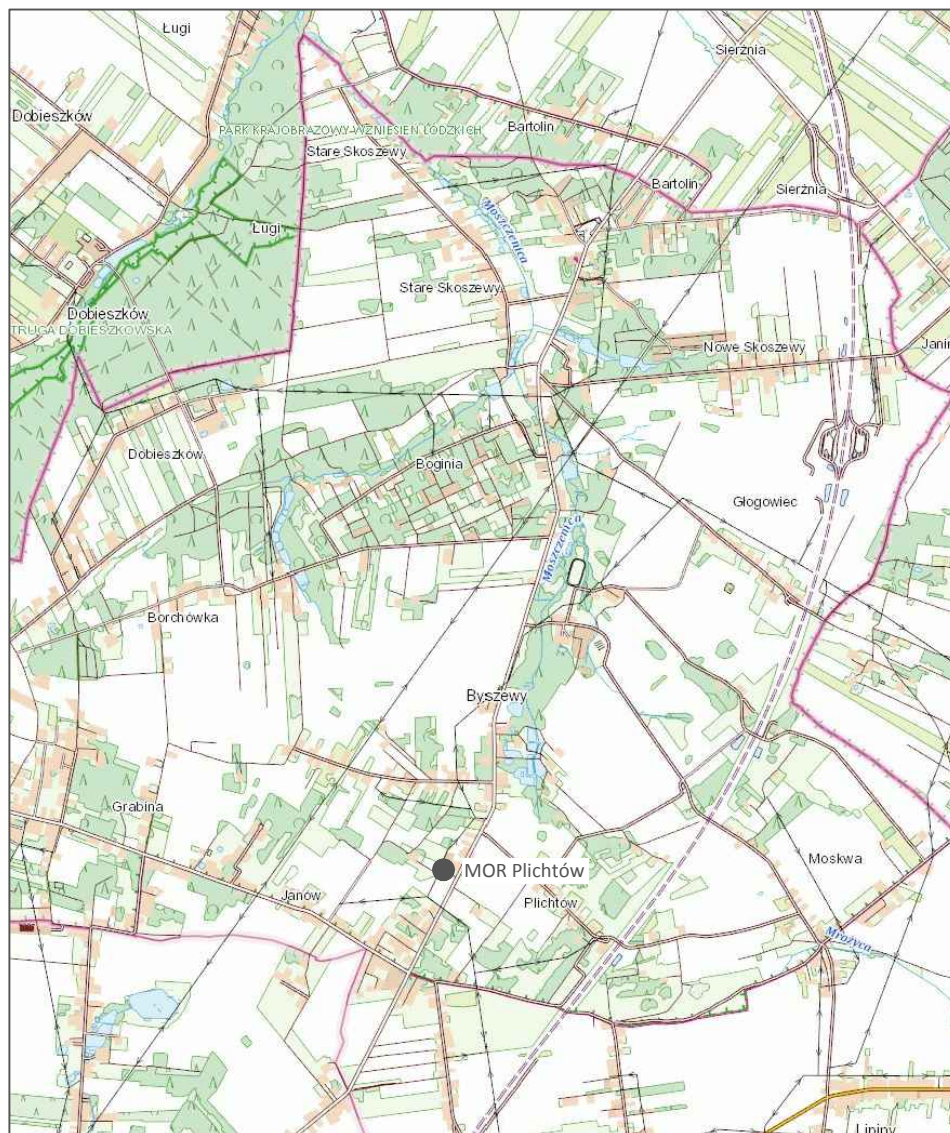

Projekt/lokalizacja

**WYKONANIE DOKUMENTACJI PROJEKTOWEJ BUDOWY
MIEJSC ODPOCZYNKU ROWERZYSTÓW (MOR)
W PLICHTOWIE, BYSZEWACH I STARYCH SKOSZEWACH**

Inwestor

GMINA NOWOSOLNA
ul. Rynek Nowosolna
92-703 Łódź
tel. +48/42 616 45 00
urząd@gminanowosolna.pl

Tytuł Rysunku

lokalizacja

Skala 1:10000 (A4)	Data 14.03.2018	Faza Projekt Budowlano - wykonawczy
Projektant mgr inż. Dominik Lipiński nr upr. bud. LOD/1995/PWOD/12	Podpis	
Opracował mgr inż. arch. Bartosz Zimny	Podpis	
Projekt Nr 1	Rysunek nr 1	