



A

3086

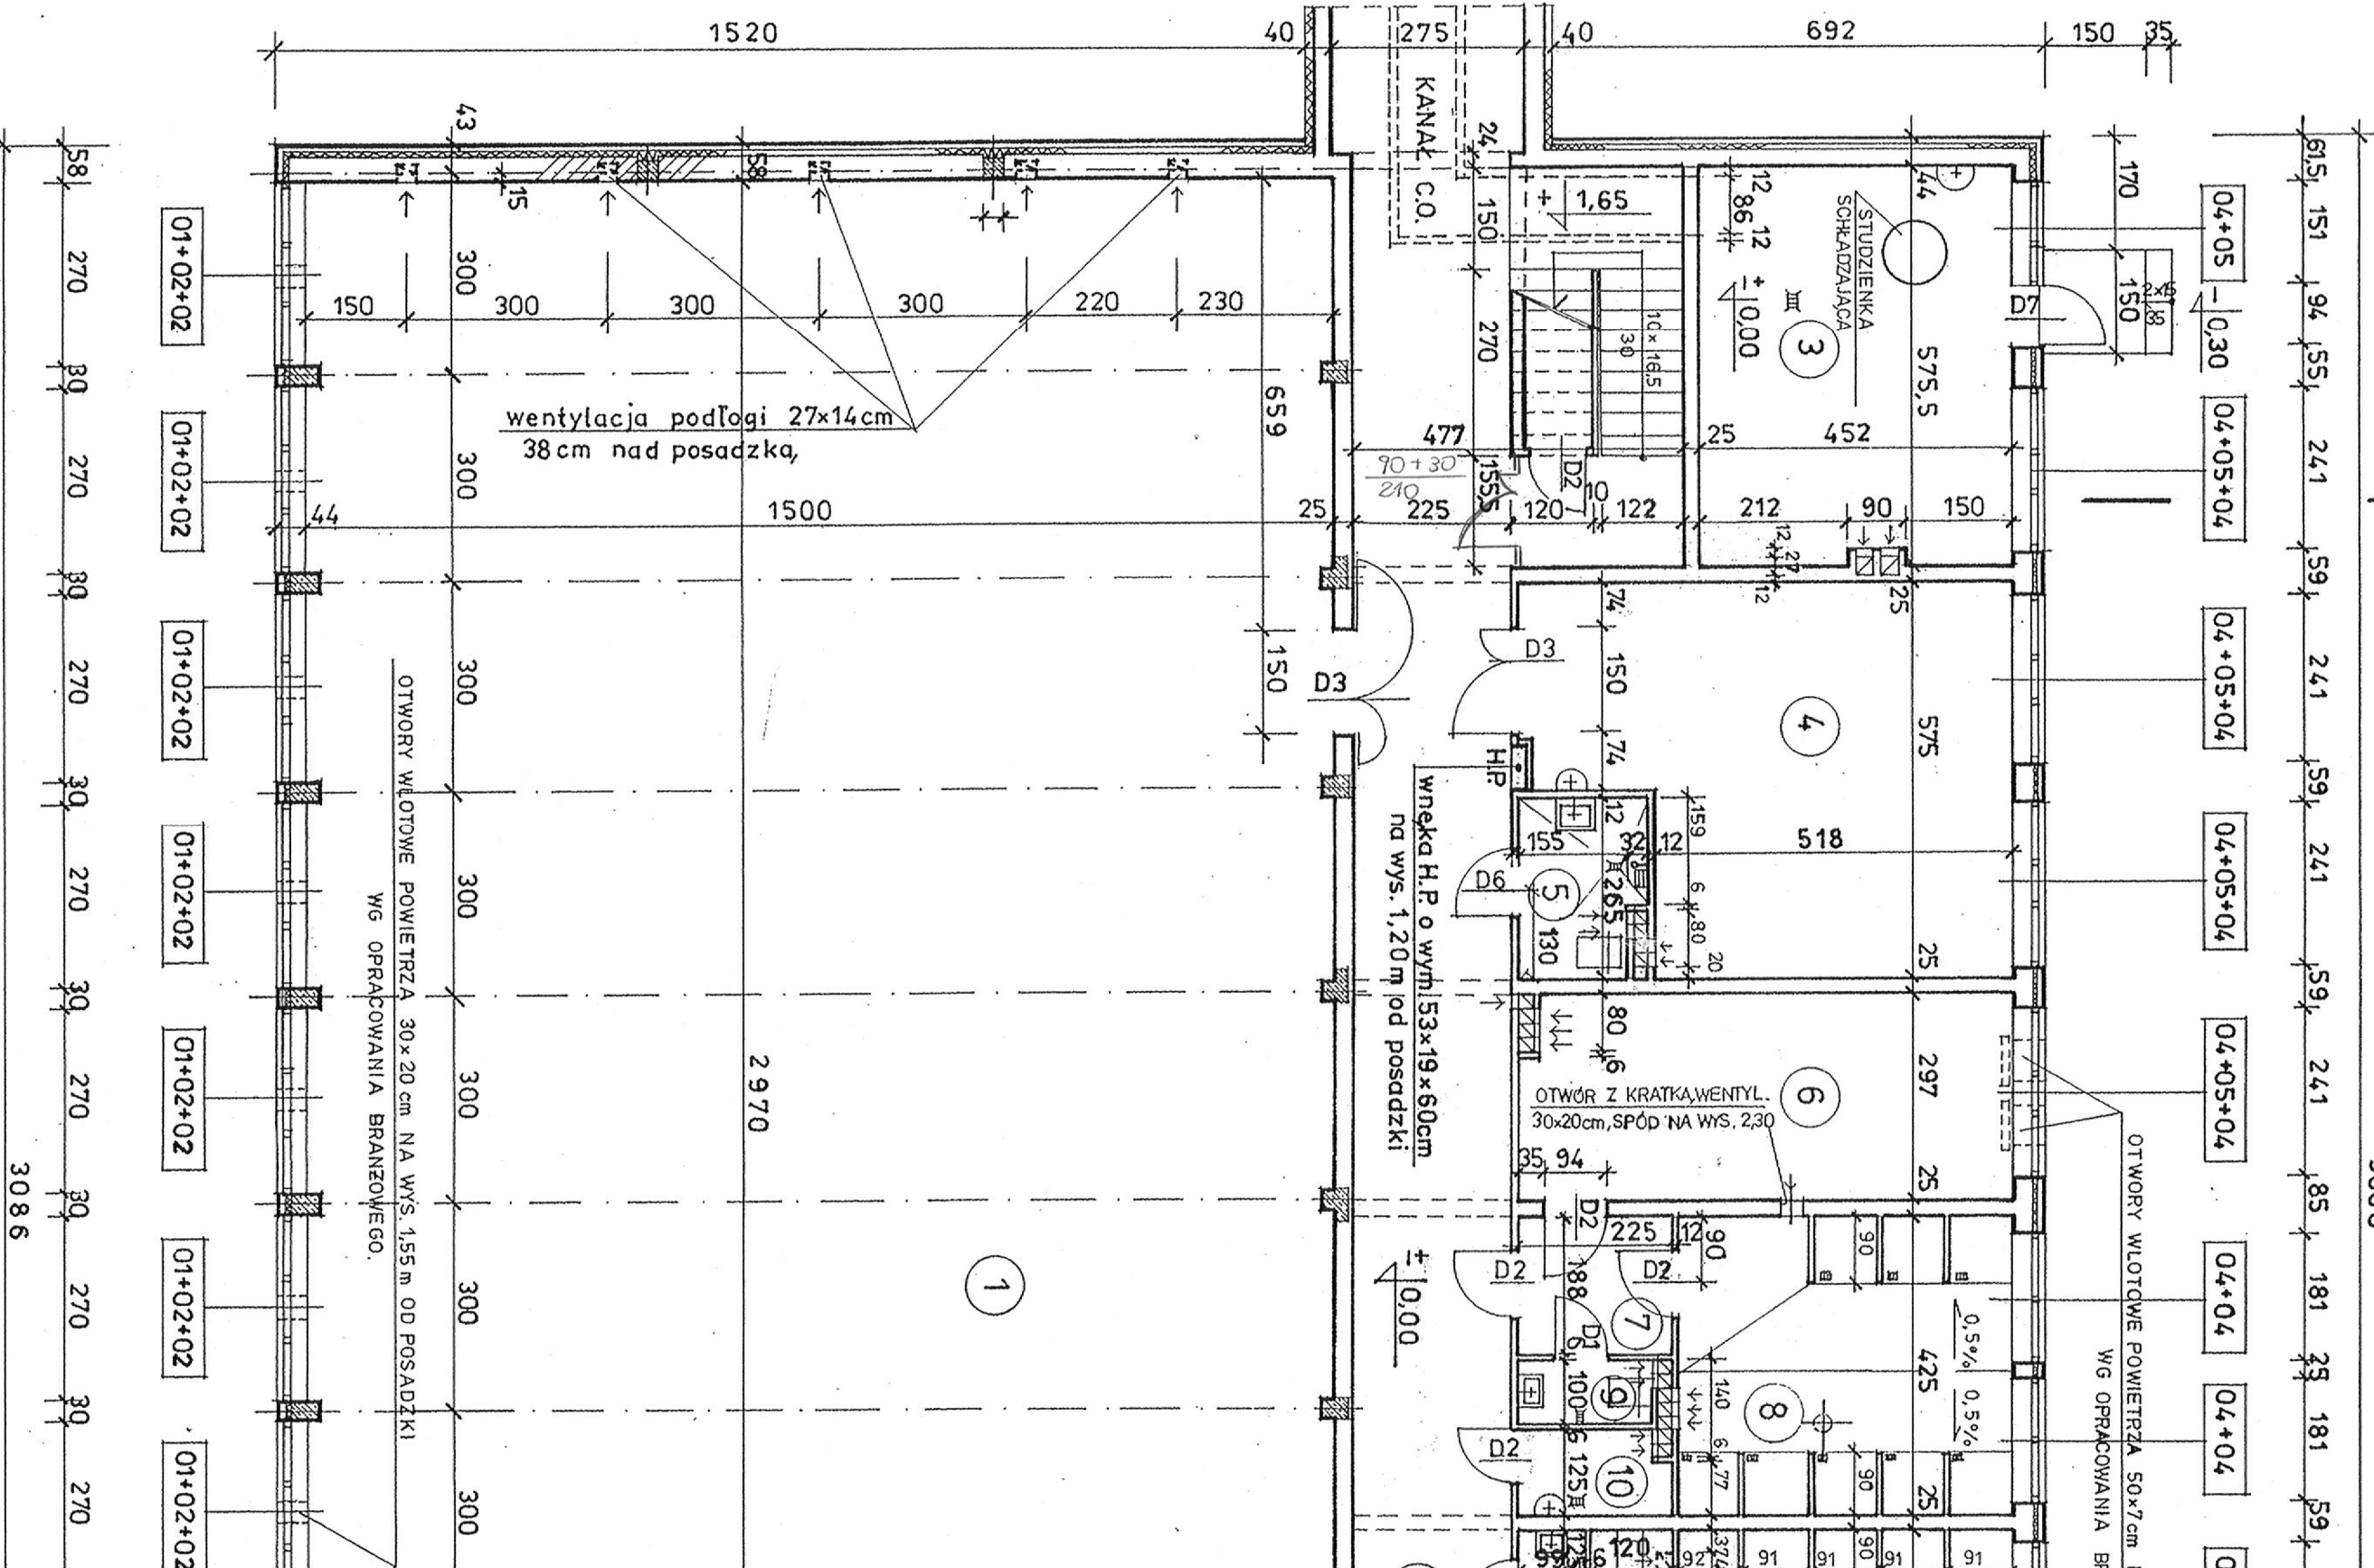

RZUT P1


RU 1:100

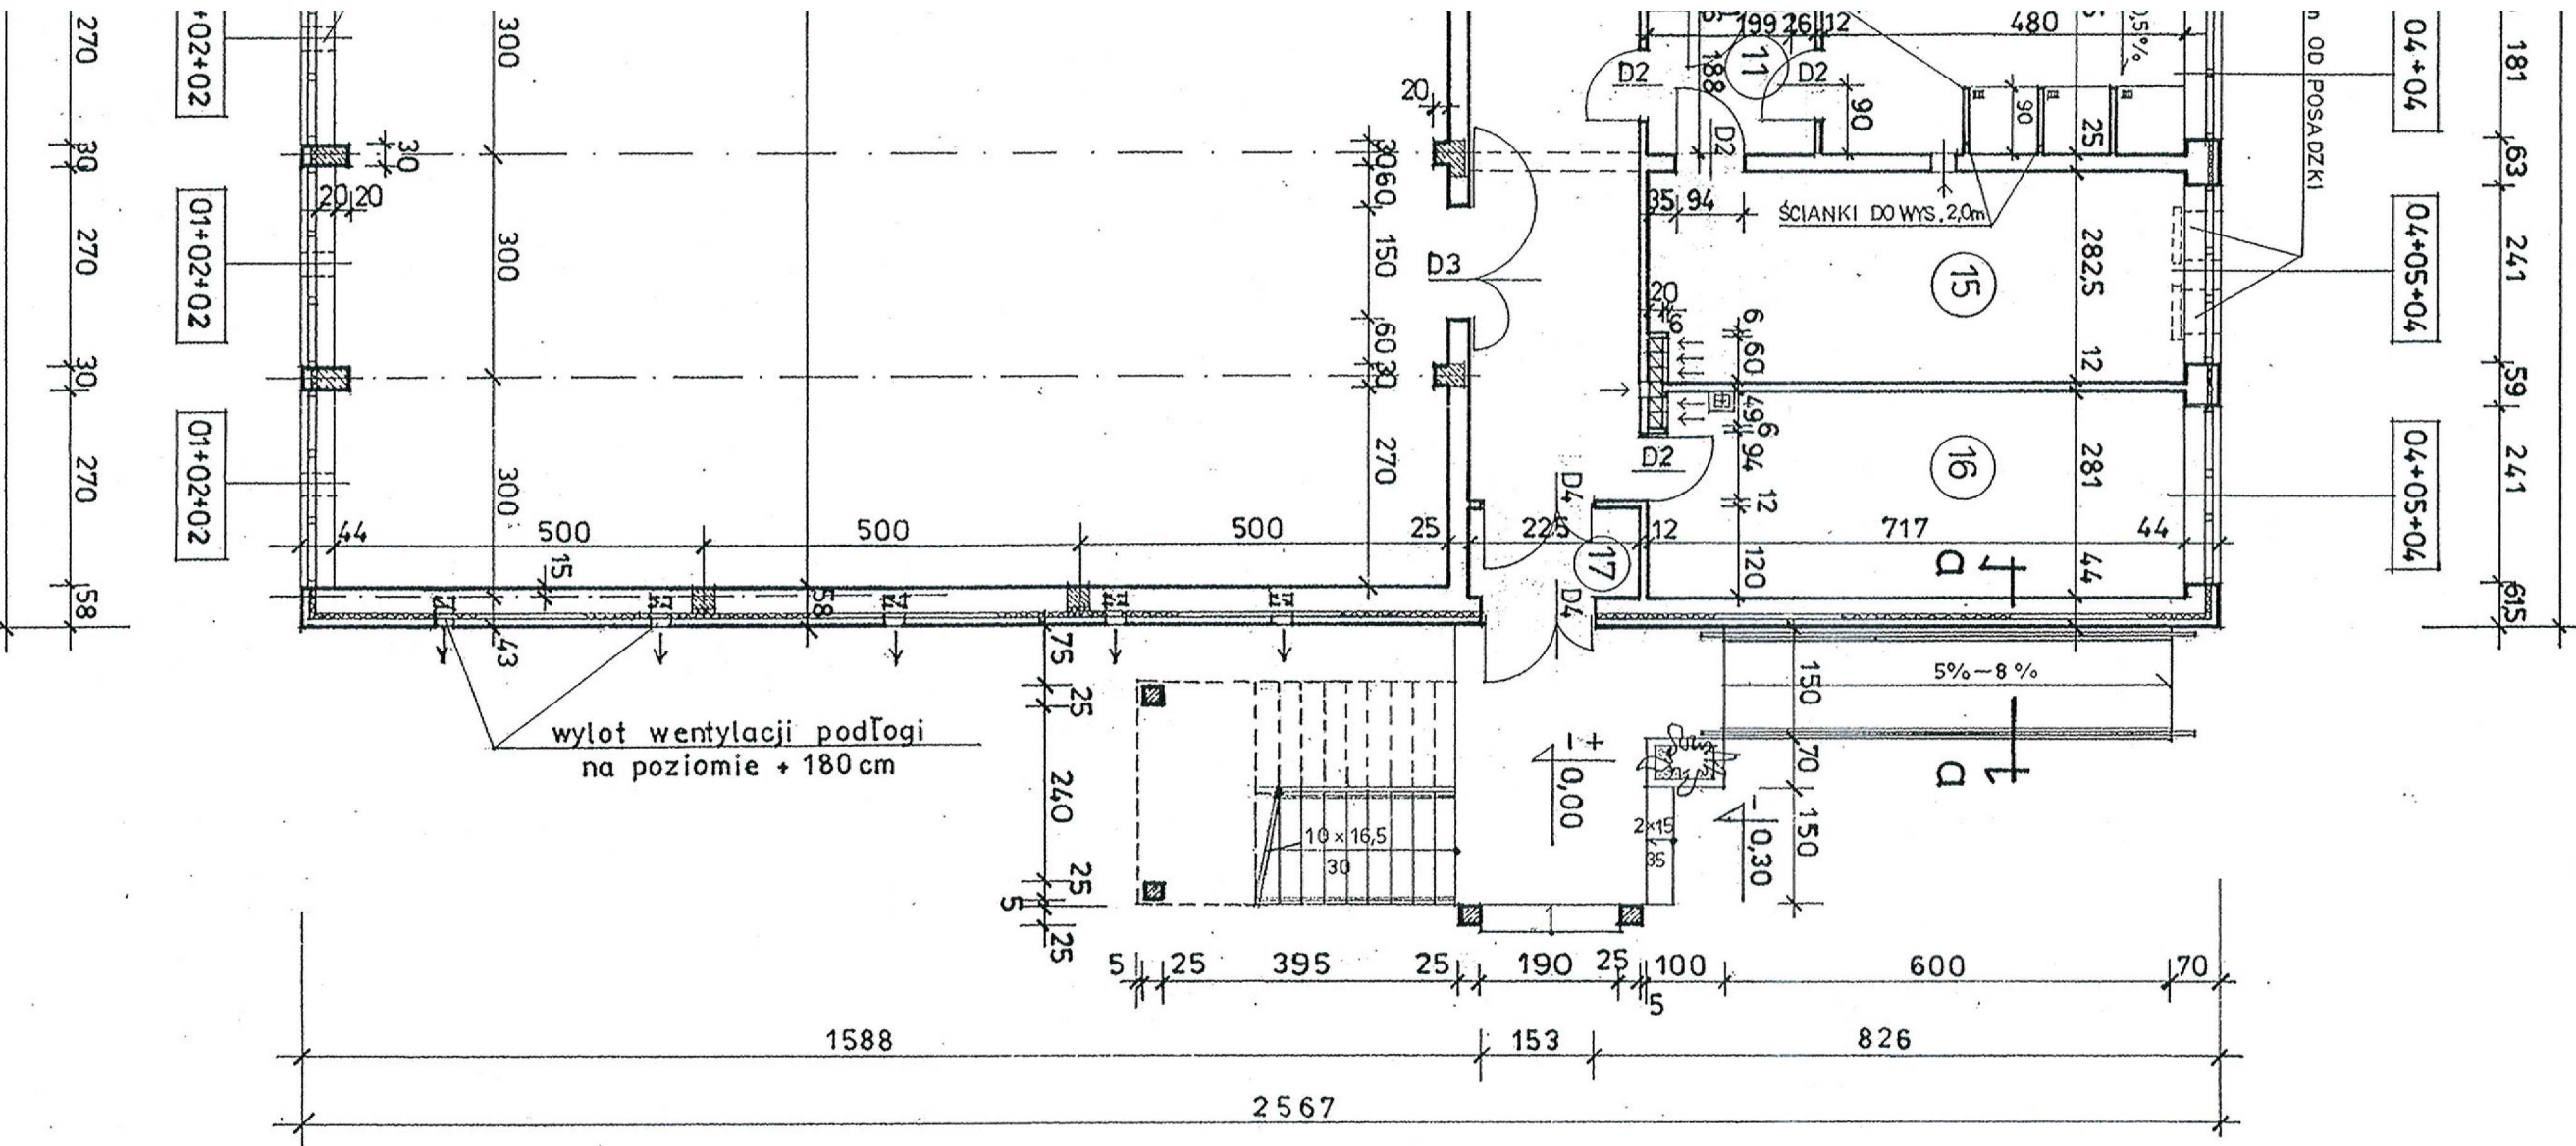

WYKAZ POMIESZCZEŃ

NR	NAMNA POMIESZCZENIA	POSADZKA	m ²
1	SALA GIMNASTYCZNA	KLEPKA DEB.	442,97
2	KORYTARZ + KLATKA SCHOD.	PVC+LASTRIKO	77,68
3	WĘZEŁ CIEPLNY	LASTRIKO	25,46
4	MAGAZYN SPRZĘTU SPORTOW.	—	35,22
5	WC I NATRYSK DLA NIEPEŁN.	TERAKOTA	4,48
6	PRZEBIERALNIA	—	21,07
7	PRZEDSIÖNEK IZOLAC.	—	4,11
8	NATRYSKI	—	19,56
9	W.C.	—	2,45
10	POM.NASPRZĘT PORZĄDKOWY	LASTRIKO	2,59
11	PRZEDSIÖNEK IZOLAC.	TERAKOTA	4,41
12	NATRYSKI	—	19,56
13	W.C.	—	2,45
14	W.C. NAUCZYCIELI	—	2,48
15	PRZEBIERALNIA	—	19,78
16	GABINET KULTURY FIZ.	PVC	19,71
17	PRZEDSIÖNEK WEJŚCIOWY	TERAKOTA	2,60
RAZEM: POWIERZCHNIA			705,68

przekrój a-a 1:20

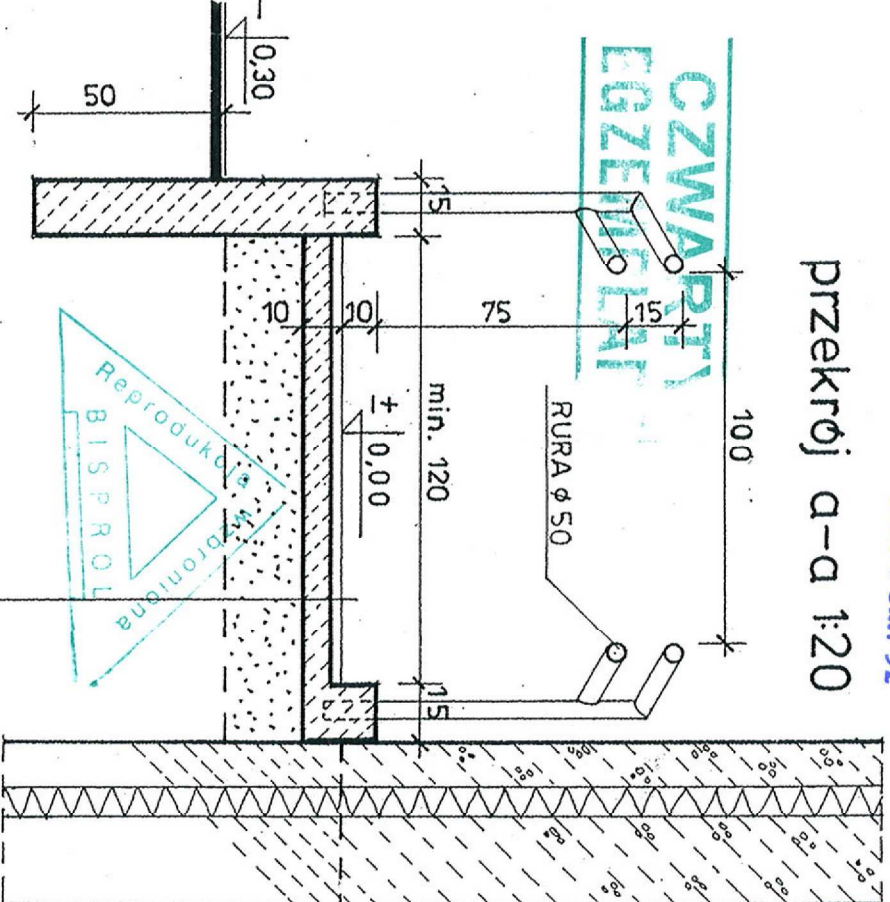

NAWIERZCHNIA BETON. SZORSTKA
PIASEK UBIJANY WARSTWAMI
NA MOKRO

INWESTOR:
GMINA NOWOSOLNA
UL. RYNEK NOWOSOLSKI 1
92-703 ŁÓDŹ
ADRES INWESTYCJI:
LIPINY 14
GMINA NOWOSOLNA

mgr inż. Sylwester Pięta
A R C H I T E K T
upr. bud. nr MA/014/07
do projektowania bez ograniczeń
w specjalności architektonicznej

WB-2065	Nr arch. 82.30	Nr rys. 14	Przełmót rysunku
Specjalność: ARCHITEKTURA	Skala: 1:100	SALA GIMNASTYCZNA	
Projektant: mgr inż. A. Bonkowski	Nr upr. data podpisu	RZUT PARTERU	
Sprawdzający: mgr inż. arch. D. Kamińska	649/87	K. 2002	W. 14

SPRAW. ZABEZPIECZEN
SZAROWYCH
ion. Michroński
SP nr 372/98)
27.05.2002
Zgodzi
ochor
bez uwag