


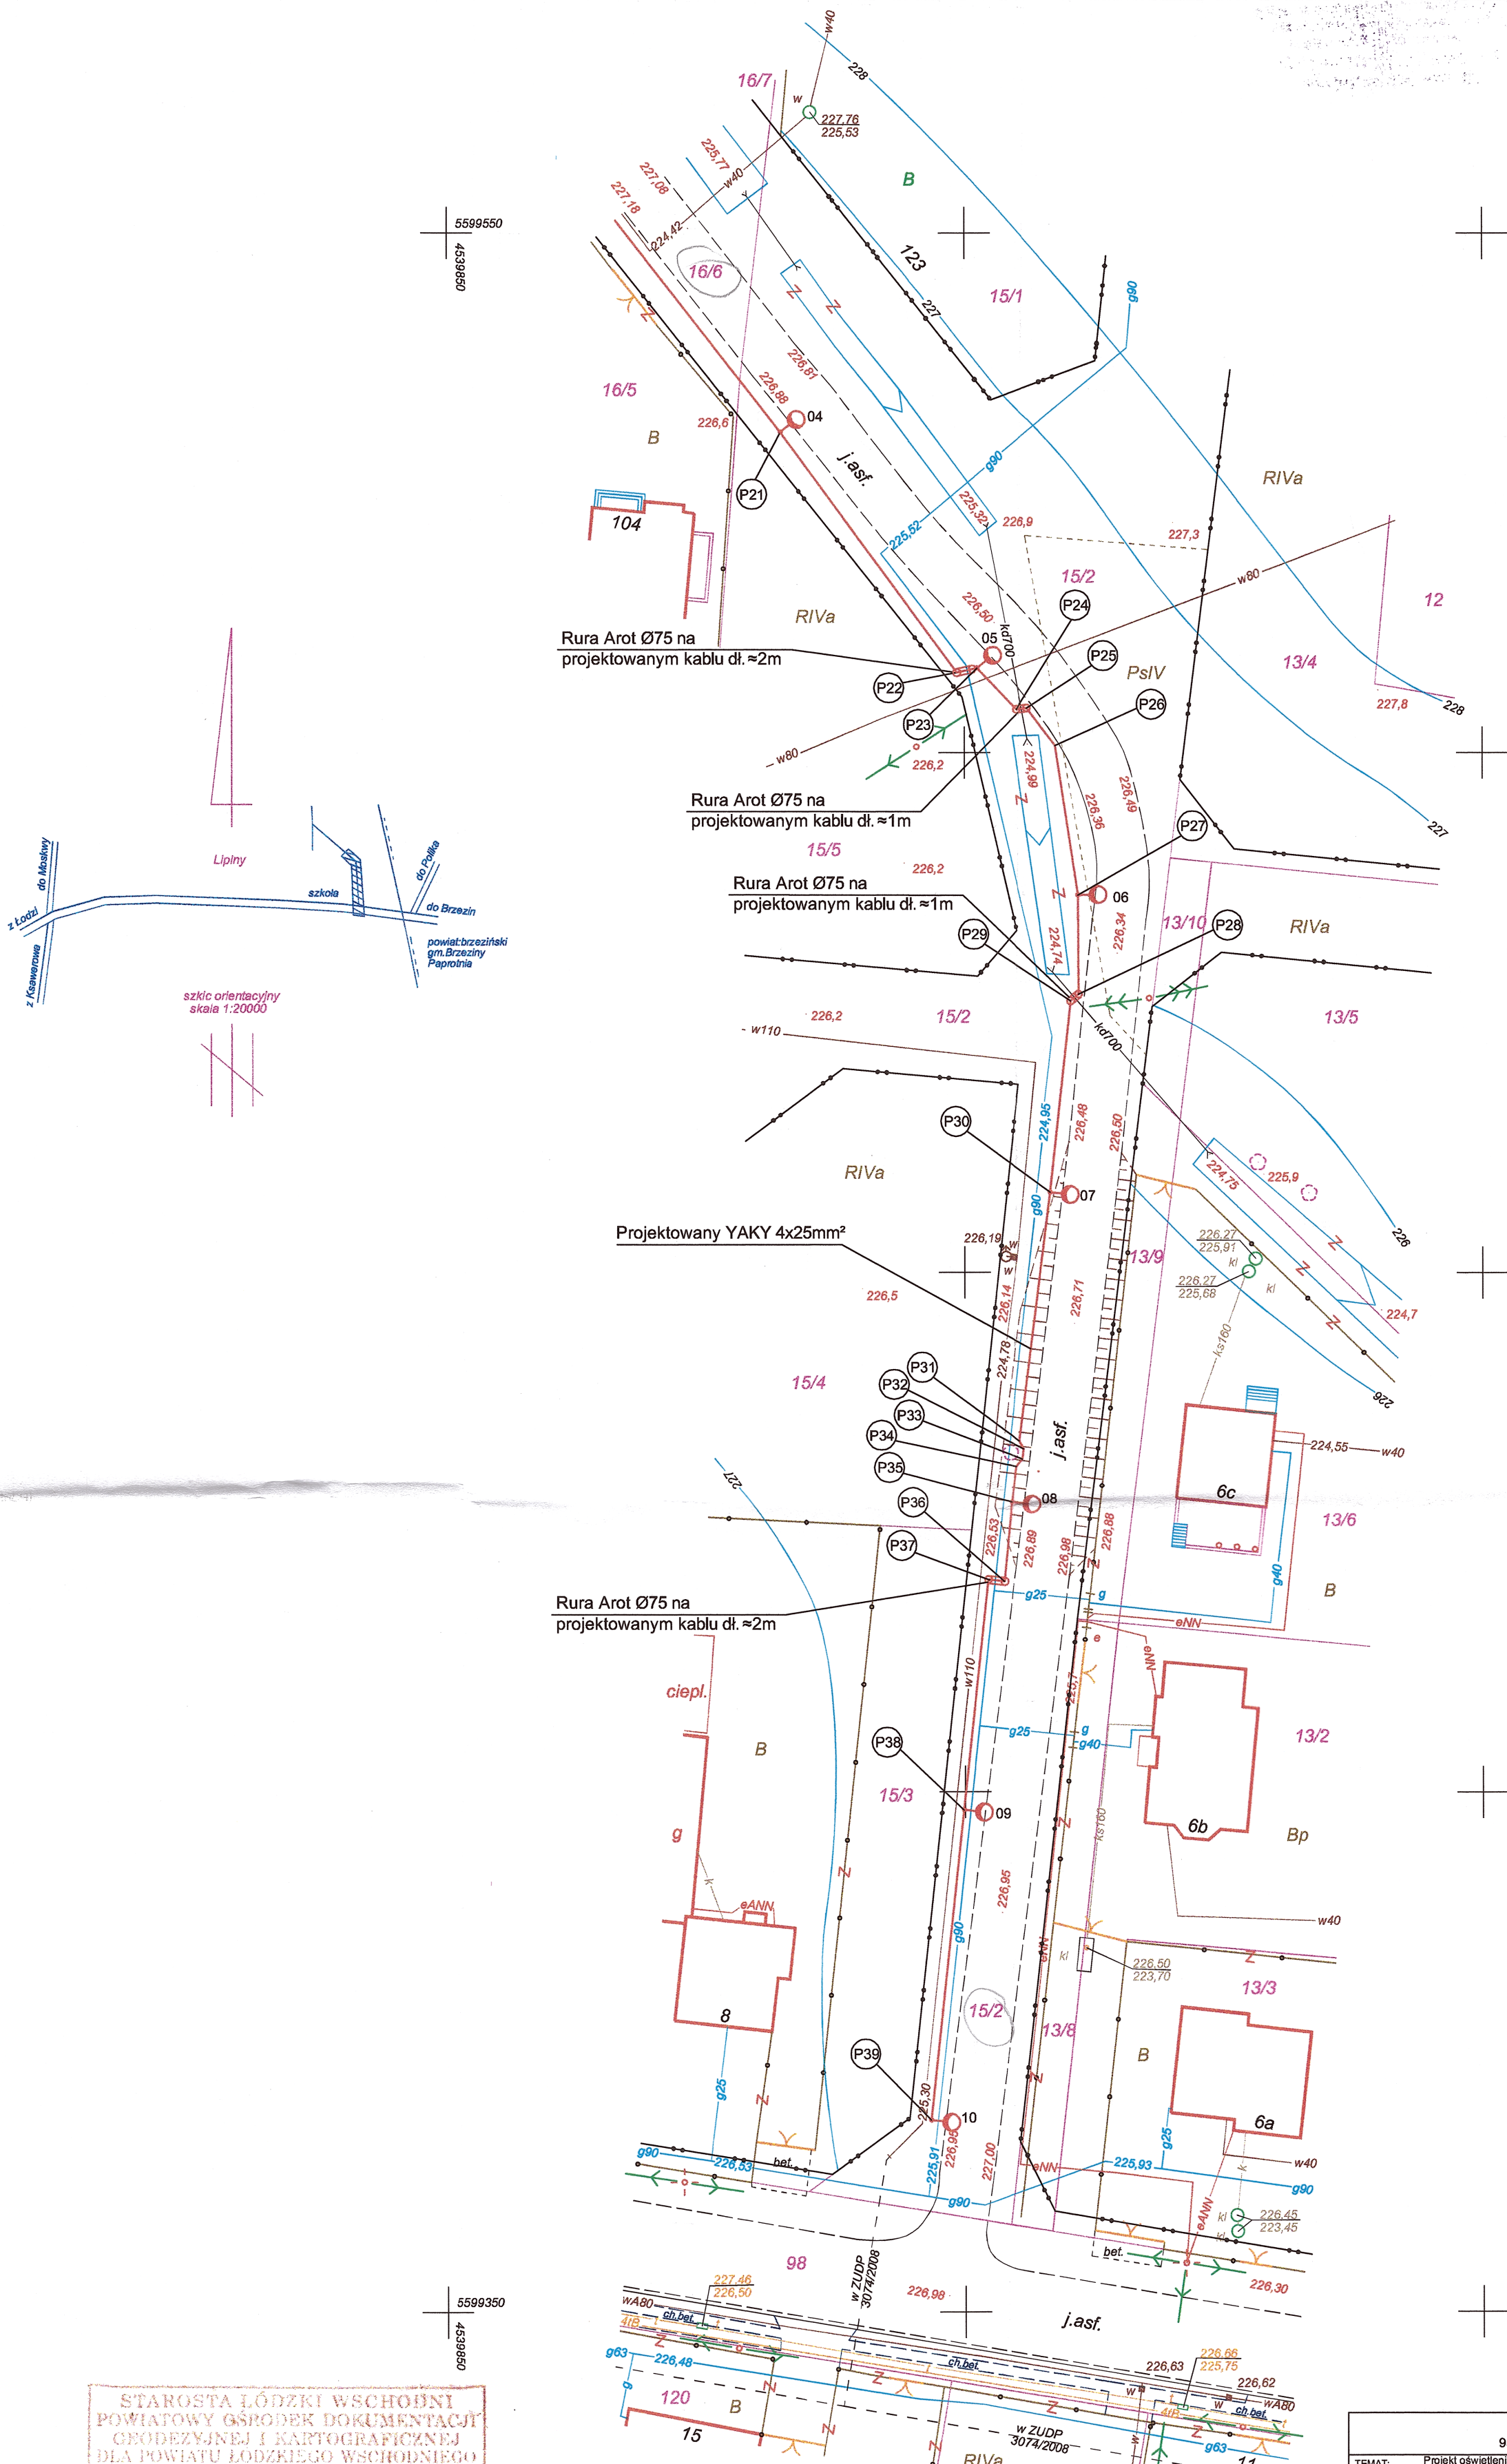

- Legenda:
- 05 - nr kolejnego słupa zgodnie ze schematem
 - (P30) - współrzędna punktu geodezyjnego
 - ⊙ - projektowany słup oświetleniowy
 - - projektowana linia kablowa
 - - rura Arot Ø75 na projektowanym kablu
 - - linia rozgraniczająca

STAROSTWO POWIATOWE W ŁÓDZI
ul. Sienkiewicza nr 3
90-954 Łódź-4 Skr. 92

Załącznik do Decyzji 382/2011
nr ... z dnia 16.11.2011

Kierownik Referatu Budownictwa
w Wydziale Budownictwa, Geodezji
i Gospodarki Nieruchomościami
mgr inż. Ewa Krzemianewska

Potwierdzam zgodność mapy projektowej z oryginałem
mapy zasadniczej zaewidencjonowanej
w Powiatowym Ośrodku Dokumentacji Geodezyjnej i
Kartograficznej dla Powiatu Łódzkiego Wschodniego
w dniu 01 czerwca 2011 r. pod nr 1967/11

mgr inż. Andrzej Sroczynski
91-473 Łódź ul. Błękańskiego 13
Upr. Bud. 65/84/WML
W specjalności inżyniersko-inżynierskiej
W zakresie instalacji elektrycznych
tel./fax 0-42 716 1333 0602 252 256

mgr inż. Michał Simiński
upr. bud. ŁÓD/1439/PWOE/10
Projektowanie i kierowanie robotami
Bez ograniczeń w specjalności instalacyjnej
W zakresie sieci, instalacji i urządzeń elektrycznych

STAROSTA ŁÓDZKI WSCHODNI
POWIATOWY GŁÓWNY DOKUMENTACJI
GEODEZYJNEJ I KARTOGRAFICZNEJ
DLA POWIATU ŁÓDZKIEGO WSCHODNIEGO
W obszarze oznaczonym linią ...
dokonano aktualizacji treści mapy zasadniczej
Dokumenty z pomiaru uzupełniono do przyjęto
do założeń powiatowego w dniu ...
i zaewidencjonowano pod nr ...
Niniejsza mapa może służyć do celów projektowych
Projektowane obiekty budowlane, wymagające
pozwolenia na budowę podlegają wytyczeniu
i ewentualizacji powykonawczej przez jednostki
uprawnione do wykonywania prac geodezyjnych.
Łódź dnia 01.06.2011. z upoważnienia Starosty
STAROSTA

Kazimierz Komusarczyk
Mapa sytuacyjno wysokościowa
do celów projektowych
skala 1: 500

woj. łódzkie
pow. łódzki wschodni
gm. Nowosolna
obręb: Lipiny
w. Lipiny

Mapę wykonano na podstawie mapy zasadniczej gm. Nowosolna w skali 1: 1000
oraz pomiaru z miesiąca maja 2011 roku.
Seksja 122.222.031,033.

Usługi Geodezyjne i Kartograficzne
STANISŁAW BUDZYŃSKI
92-754 Łódź ul. Viewegera 5 tel. 502325511, 0426717840
geodeta uprawniony
Stanisław Budzyński
upr. 11663
Łódź 28.05.2011 r.
L. ks. rob. 11663/130/2011

P.P.H.U. "AnS" - Andrzej Sroczynski 95-100 Zgierz ul. Cezaka 6/1, tel/fax 0-42-716-13-38			
TEMAT: Projekt oświetlenia ulicznego na odcinku od drogi krajowej nr 72 do końcówki MPK Lipiny Zamierzenie realizowane na dz. nr ew. 18/2, 18/4, 18, 20/36, 20/43, 17/1, 17/2, 16/6, 15/2 obręb Lipiny - gmina Nowosolna			
STADIUM: PROJEKT BUDOWLANY		PODPISY	
PROJEKTANCI:	mgr inż. Andrzej Sroczynski	upr. bud.	65/84/WML
	mgr inż. Michał Simiński	upr. bud.	ŁÓD/1439/PWOE/10
	mgr inż. Włodzisław Pawlak		
TYTUŁ RYS: Projekt zagospodarowania terenu Projektowana linia kablowa i słupy oświetleniowe		NR RYS: E-2	
BRANŻA: ELEKTRYCZNA	DATA: Lipiec 2011	SKALA: 1:500	