


STAROSTA POWIATU ŁÓDZKIEGO WSCHODNIEGO
ZESPÓŁ UZGADNIANIA DOKUMENTACJI PROJEKTOWEJ
90-002 ŁÓDŹ, ul. Tuwima 28, tel. 632-98-28

Na podstawie art. 28, ust. 1 Ustawy z dnia 17 maja 1989 r. Prawo geodezyjne i kartograficzne (Dz.U. z 2000 r. nr 100, poz. 1036 i nr 120, poz. 1268) Uzgodniono usytuowanie projektowanych sieci uzbrojenia terenu oświetlenia ulicy - Lipiny (od drogi krajowej nr 72 do granic gm. Nowosolna) na obszarze oznaczonym na mapie zasadniczej i kartograficznej nr 122.222.031.033, gm. Nowosolna, w skali 1:20000, z dnia 27.04.2011 r. w sprawie geodezyjnej i kartograficznej dla Powiatu Łódzkiego Wschodniego, w dniu 27 kwietnia 2011 r. pod nr 1437/11

B. 1156/2011
sygn. opinii
Łódź 24.10.2011

Z up. Starosty
DYREKTOR PODGŁIK
Andrzej Bartos

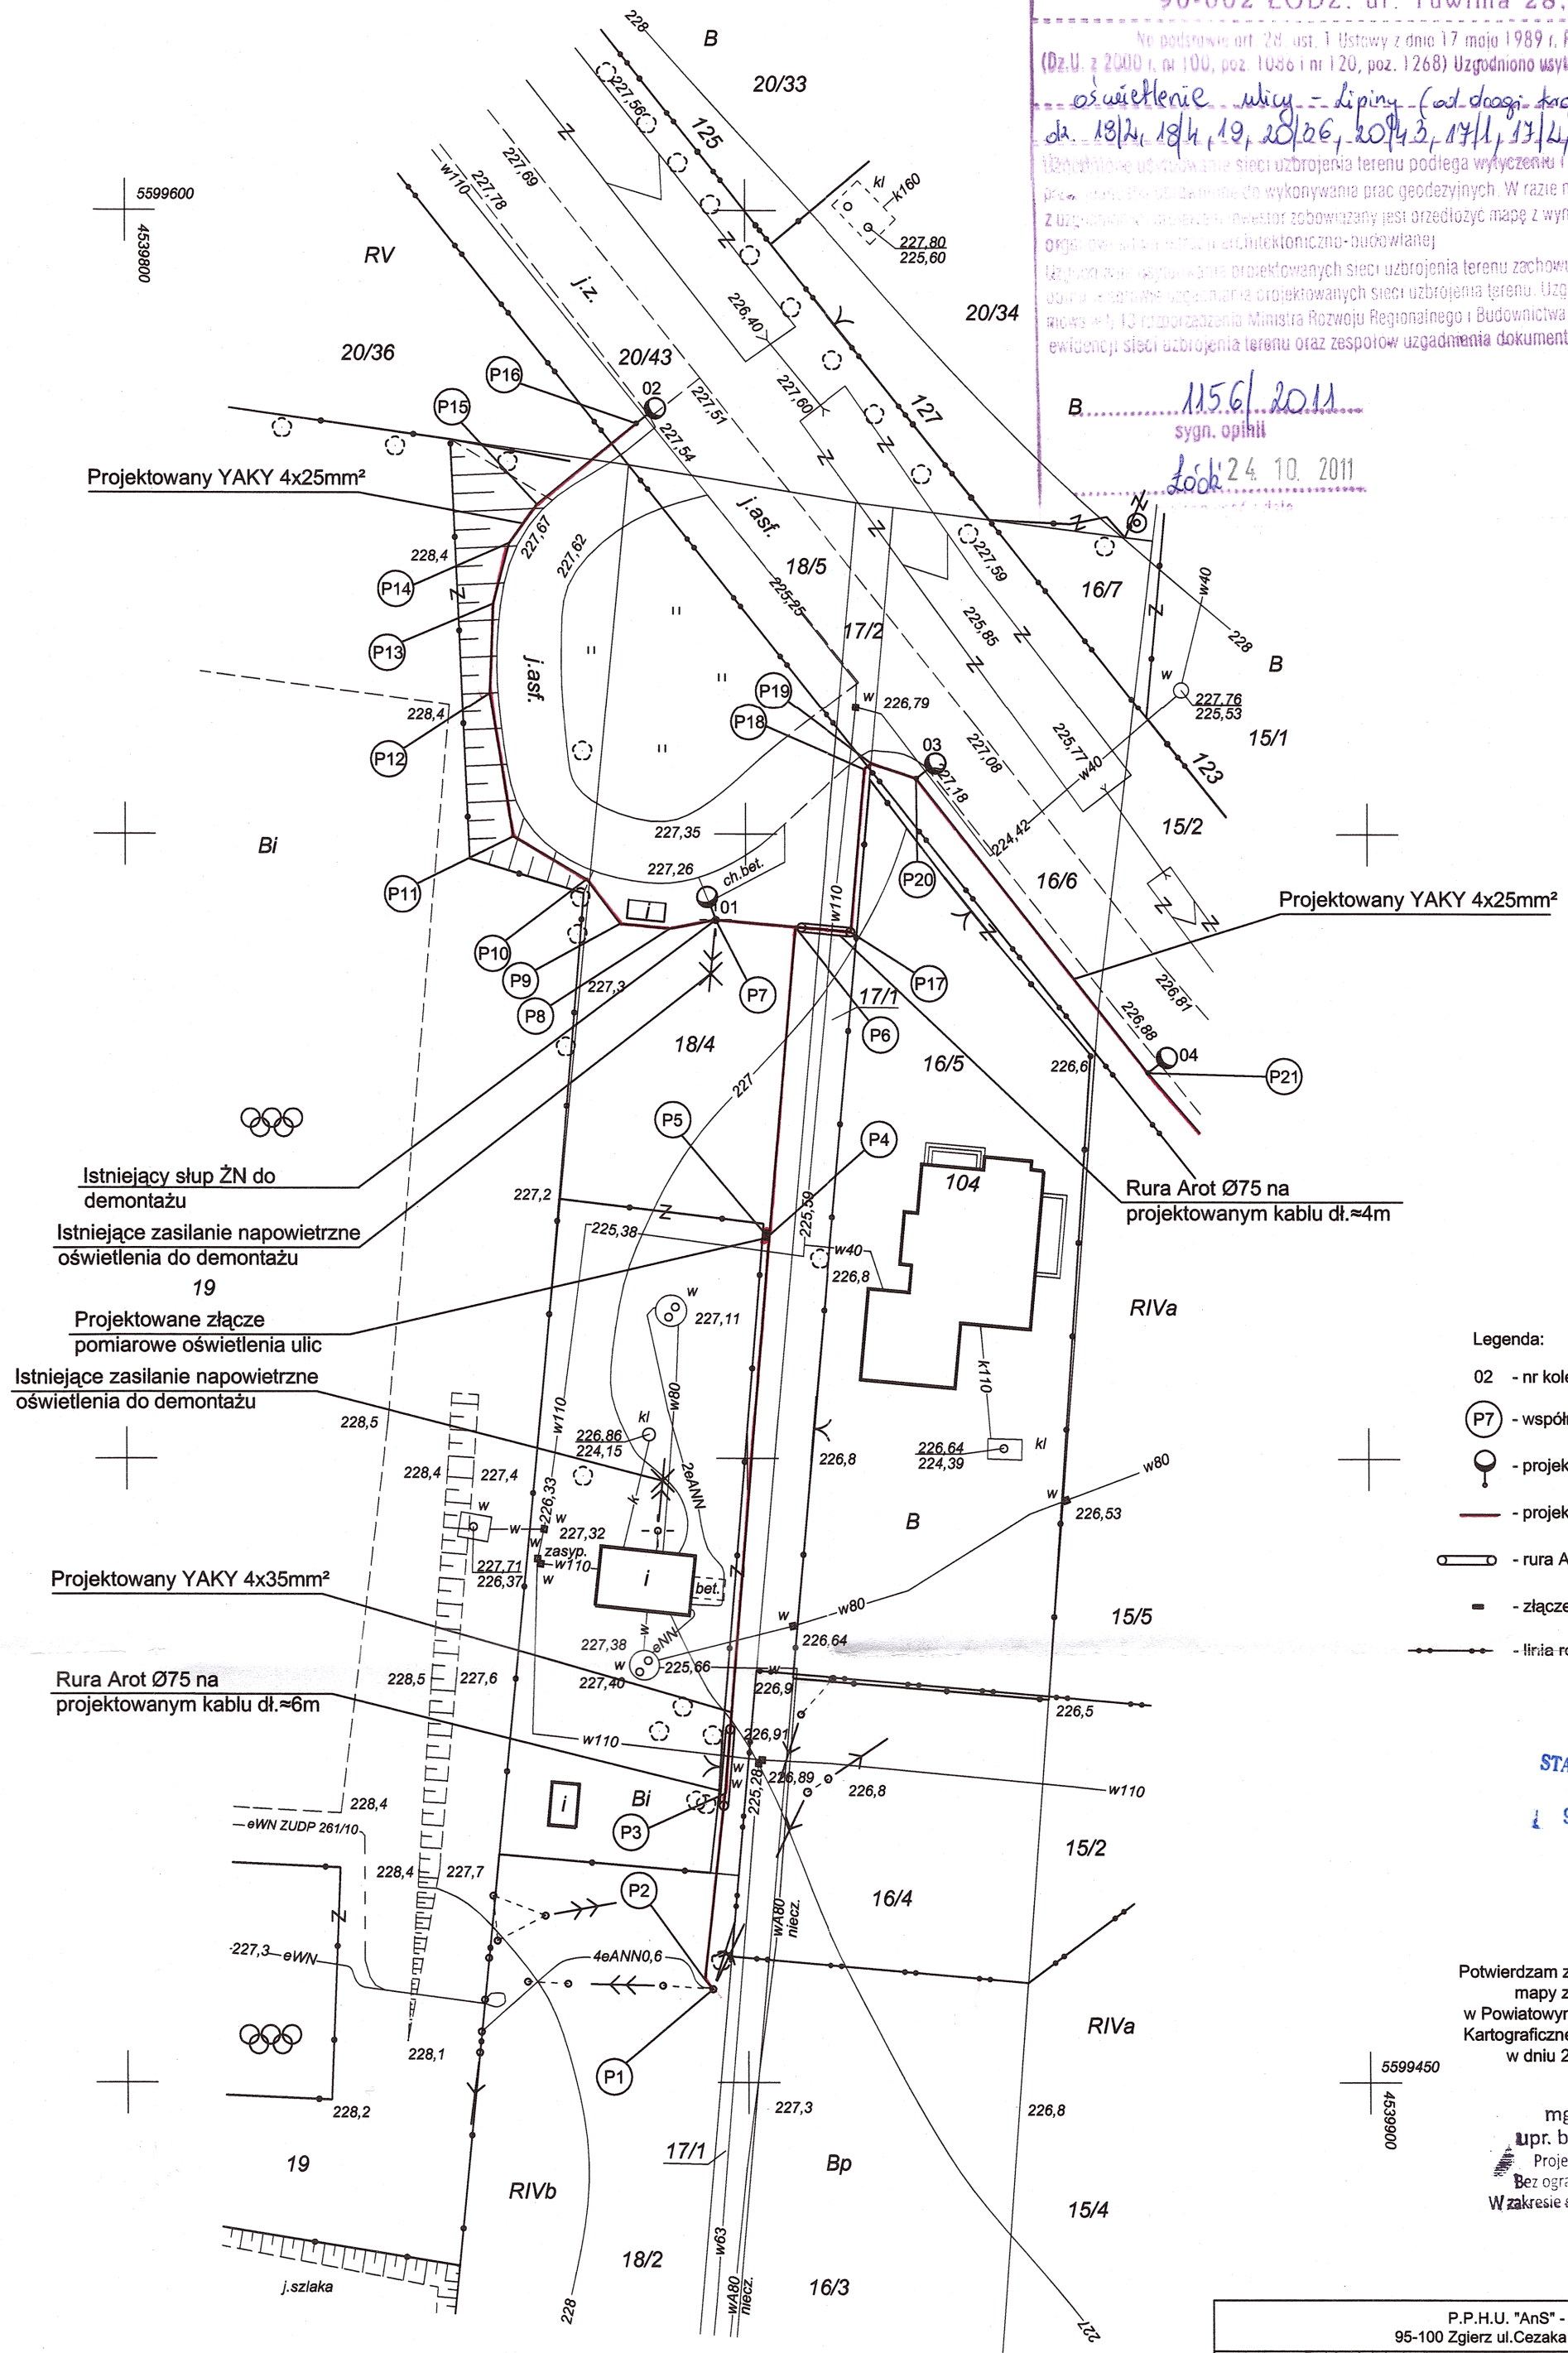

- Legenda:
- 02 - nr kolejnego słupa zgodnie ze schematem
 - P7 - współrzędna punktu geodezyjnego
 - o - projektowany słup oświetleniowy
 - - projektowana linia kablowa
 - - rura Arot Ø75 na projektowanym kablu
 - - złącze pomiarowe oświetlenia ulic
 - - linia rozgraniczająca

STAROSTWO POWIATOWE W ŁÓDZI
ul. Sienkiewicza nr 3
90-954 Łódź-4 Skr. 92

Potwierdzam zgodność mapy projektowej z oryginałem mapy zasadniczej zaewidencjonowanej w Powiatowym Ośrodku Dokumentacji Geodezyjnej i Kartograficznej dla Powiatu Łódzkiego Wschodniego w dniu 27 kwietnia 2011 r. pod nr 1437/11

mgr inż. Michał Simiński
upr. bud. ŁÓD/1439/PWOE/10
Projektowanie i kierowanie robotami
Bez ograniczeń w specjalności inżynierskiej
W zakresie sieci, instalacji i urządzeń elektrycznych

P.P.H.U. "Ans" - Andrzej Sroczyński 95-100 Zgierz ul. Cezaka 6/1, tel/fax 0-42-716-13-38			
TEMAT: Projekt oświetlenia ulicznego na odcinku od drogi krajowej nr 72 do granic gm. Lipiny Zamierzenie realizowane na dz. nr ew. 18/2, 18/4, 18/20/36, 20/43, 17/2, 16/6, 15/2			
STADIUM: PROJEKT BUDOWLANY			
PROJEKTANCI:		PODPISY	
mgr inż. Andrzej Sroczyński		mgr inż. Michał Simiński	
mgr inż. Michał Simiński		mgr inż. Włodzisław Pawlak	
TYTUŁ RYS:		NR RYS.	
Projekt zagospodarowania terenu		E-1	
BRANŻA: ELEKTRYCZNA		SKALA: 1:500	
DATA: Lipiec 2011			

STAROSTA ŁÓDZKI WSCHODNI
POWIATOWY OŚRODEK DOKUMENTACJI
GEODEZYJNEJ I KARTOGRAFICZNEJ
DLA POWIATU ŁÓDZKIEGO WSCHODNIEGO
W obszarze oznaczonym na mapie zasadniczej i kartograficznej nr 122.222.031.033, gm. Nowosolna, w skali 1:20000, z dnia 27.04.2011 r. w sprawie geodezyjnej i kartograficznej dla Powiatu Łódzkiego Wschodniego, w dniu 27 kwietnia 2011 r. pod nr 1437/11

Mapa sytuacyjno-wysokościowa
do celów projektowych
skala 1: 500

woj. łódzkie
pow. łódzki wschodni
gm. Nowosolna

obręb: Lipiny
w Lipiny

Mapę wykonano na podstawie mapy zasadniczej gm. Nowosolna w skali 1: 1000
oraz pomiaru z miesiąca kwietnia 2011 roku.
Seksja 122.222.031.033.

geodeta uprawniony
Stanisław Budzyński
upr. 11663

GEODETA UPRAWNIONY
Stanisław Budzyński
92-754 Łódź, ul. Viewegera 5
tel. 502 325 511
Pozwolenie nr 11663

Łódź 21.04.2011 r.

L.ks.rob.11663/67/2011