


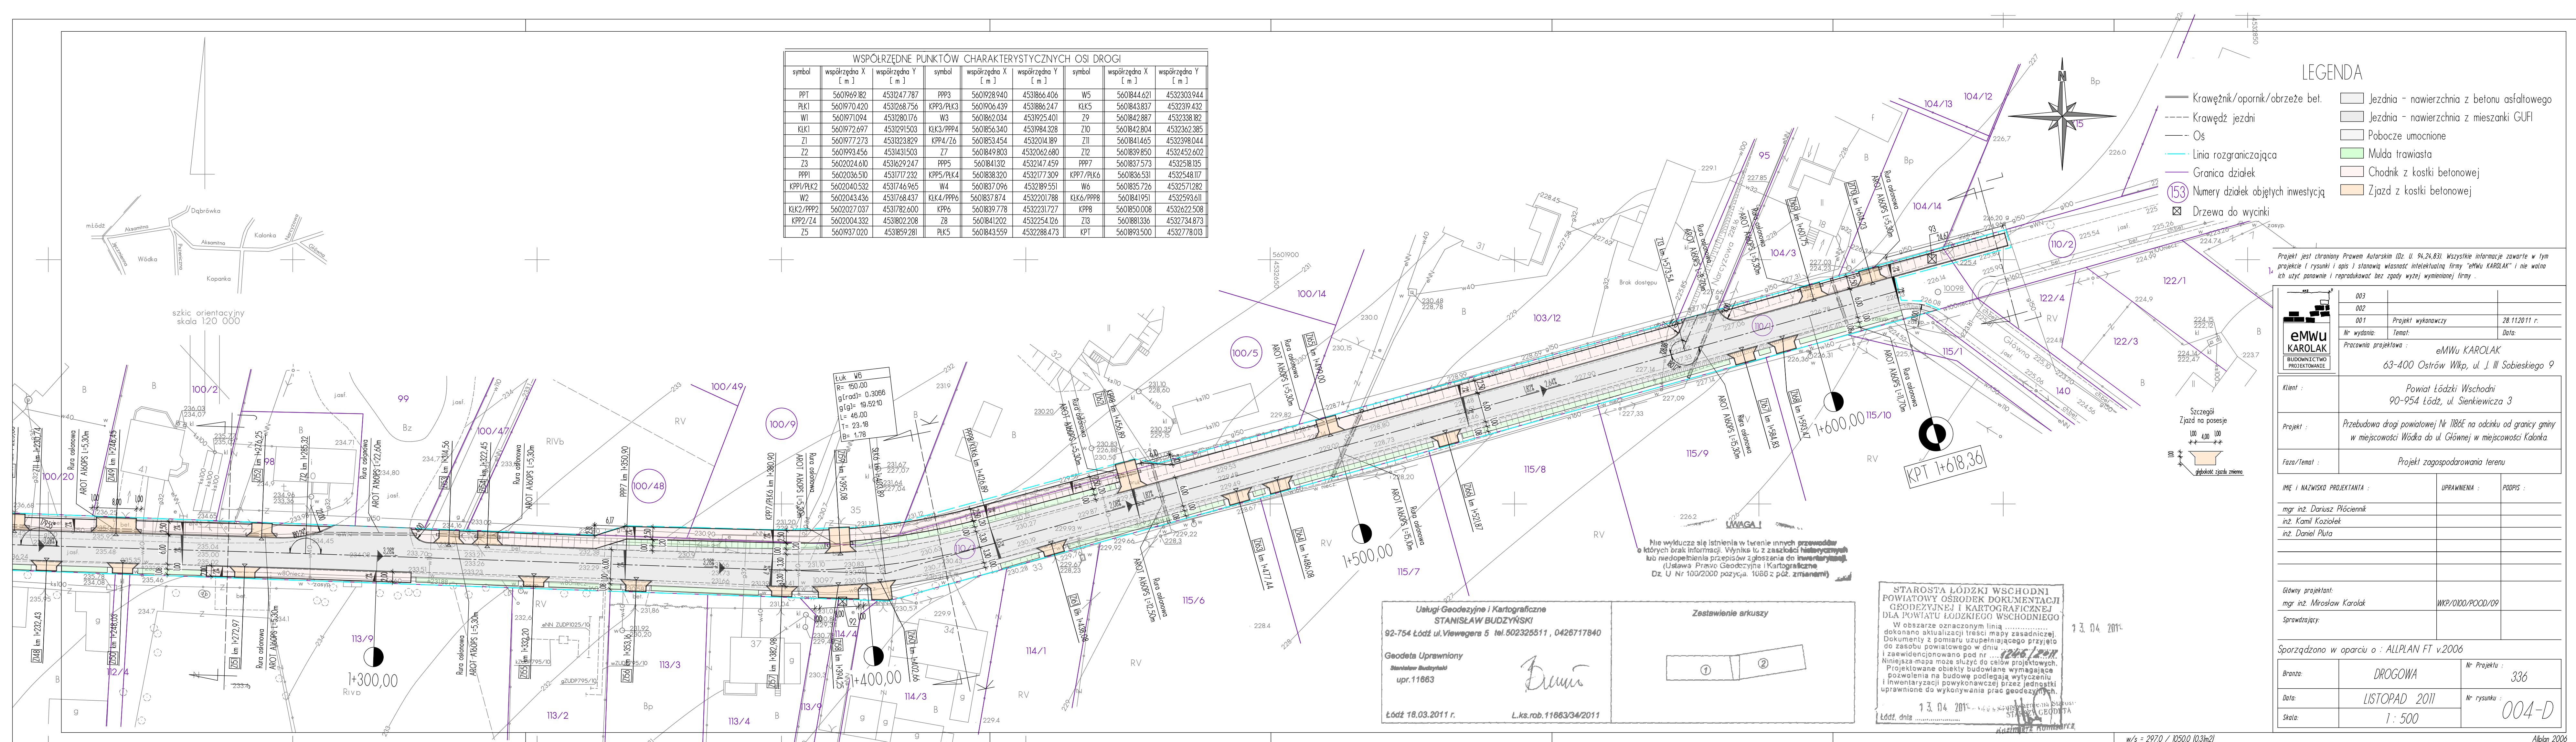

WSPÓŁRZĘDNE PUNKTÓW CHARAKTERYSTYCZNYCH OSI DROGI							
symbol	współrzędna X [m]	współrzędna Y [m]	symbol	współrzędna X [m]	współrzędna Y [m]	symbol	współrzędna X [m]
PPT	5601969.182	4531247.787	PPP3	5601928.940	4531866.406	W5	5601844.621
PK1	5601970.420	4531268.756	KPP3/PLK3	5601906.439	4531886.247	KLK5	5601843.837
W1	5601971.094	4531280.176	W3	5601862.034	4531925.401	Z9	5601842.887
KLK1	5601972.697	4531291.503	KLK3/PPP4	5601856.340	4531984.328	Z10	5601842.804
Z1	5601977.273	4531323.829	KPP4/Z6	5601853.454	4532014.189	Z11	5601841.465
Z2	5601993.456	4531431.503	Z7	5601849.803	4532062.680	Z12	5601839.850
Z3	5602024.610	4531629.247	PPP5	5601841.312	4532147.459	PPP7	5601837.573
PPP1	5602036.510	4531717.232	KPP5/PLK4	5601838.320	4532177.309	KPP7/PLK6	5601836.531
KPP1/PLK2	5602040.532	4531746.965	W4	5601837.096	4532189.551	W6	5601835.726
W2	5602043.436	4531768.437	KLK4/PPP6	5601837.874	4532201.788	KLK6/PPP8	5601841.951
KLK2/PPP2	5602027.037	4531782.600	KPP6	5601839.778	4532231.727	KPP8	5601850.008
KPP2/Z4	5602004.332	4531802.208	Z8	5601841.202	4532254.126	Z13	5601881.336
Z5	5601937.020	4531859.281	PLK5	5601843.559	4532288.473	KPT	5601839.500
							4532778.018

- LEGENDA
- Krawężnik/opornik/obrzeże bet.

Krawędź jezdni

Os

Linia rozgraniczająca

Granica działek

153

Numery działek objętych inwestycją

Drzewa do wycinki

Jezdnia - nawierzchnia z betonu asfaltowego

Jezdnia - nawierzchnia z mieszanki GUF

Pobocze umocnione

Mulda trawiasta

Chodnik z kostki betonowej

Zjazd z kostki betonowej
- Projekt jest chroniony Prawem Autorskim (Dz. U. 94,24,83). Wszystkie informacje zawarte w tym projekcie (rysunki i opis) stanowią własność intelektualną firmy "eMWu KAROLAK" i nie wolno ich użyć ponownie i reprodukcować bez zgody wyżej wymienionej firmy.
- | | | | |
|------------------------|-----|---|---------------|
| | 003 | | |
| | 002 | | |
| | 001 | Projekt wykonawczy | 28.11.2011 r. |
| Nr wydania: | | Temat: | Data: |
| Pracownia projektowa : | | eMWu KAROLAK | |
| | | 63-400 Ostrów Wlkp., ul. J. III Sobieskiego 9 | |
- | | |
|--------------|---|
| Klient : | Powiat Łódzki Wschodni
90-954 Łódź, ul. Sienkiewicza 3 |
| Projekt : | Przebudowa drogi powiatowej Nr 1186E na odcinku od granicy gminy w miejscowości Wódka do ul. Głównej w miejscowości Kalonka |
| Faza/Temat : | Projekt zagospodarowania terenu |
- | | | |
|-------------------------------|------------------|----------|
| IMIĘ I NAZWISKO PROJEKTANTA : | UPRAWNIENIA : | PODPIS : |
| mgr inż. Dariusz Pióciennik | | |
| inż. Kamil Koziołek | | |
| inż. Daniel Pluta | | |
| Główny projektant: | | |
| mgr inż. Mirosław Karolak | WKP/0100/POOD/09 | |
| Sprawdzający: | | |
- | | | |
|---|---------------|--------------------|
| Sporządzono w oparciu o : ALLPLAN FT v.2006 | | |
| Branża: | DROGOWA | Nr Projektu : 336 |
| Data: | LISTOPAD 2011 | Nr rysunku : 004-D |
| Skala: | 1 : 500 | |
- Usługi Geodezyjne i Kartograficzne
STANISŁAW BUDZYŃSKI
92-754 Łódź ul. Wiewerga 5 tel. 502325511, 0426717840

Geodeta Uprawniony
Stanisław Budzyński
upr. 11663

Łódź 18.03.2011 r.

L.k.s.rob. 11663/34/2011

Zestawienie arkuszy

1

2
- STAROSTA ŁÓDZKI WSCHODNI
POWIATOWY OŚRODEK DOKUMENTACJI
GEODEZYJNEJ I KARTOGRAFICZNEJ
DLA POWIATU ŁÓDZKIEGO WSCHODNIEGO

W obszarze oznaczonym linią
dokonano aktualizacji treści mapy zasadniczej.
Dokumenty z pomiaru uzupełniającego przyjęto
do zasobu powiatowego w dniu 12.04.2011 r.
i zaewidencjonowano pod nr
Niniejsza mapa może służyć do celów projektowych.
Projektowane obiekty budowlane wymagające
pozwolenia na budowę podlegają wyłączeniu
i inwentaryzacji powykonawczej przez jednostki
uprawnione do wykonywania prac geodezyjnych.

13.04.2011
Łódź, dnia
- w/s = 2970 / 10500 [0,3m2]
- Alplan 2006