


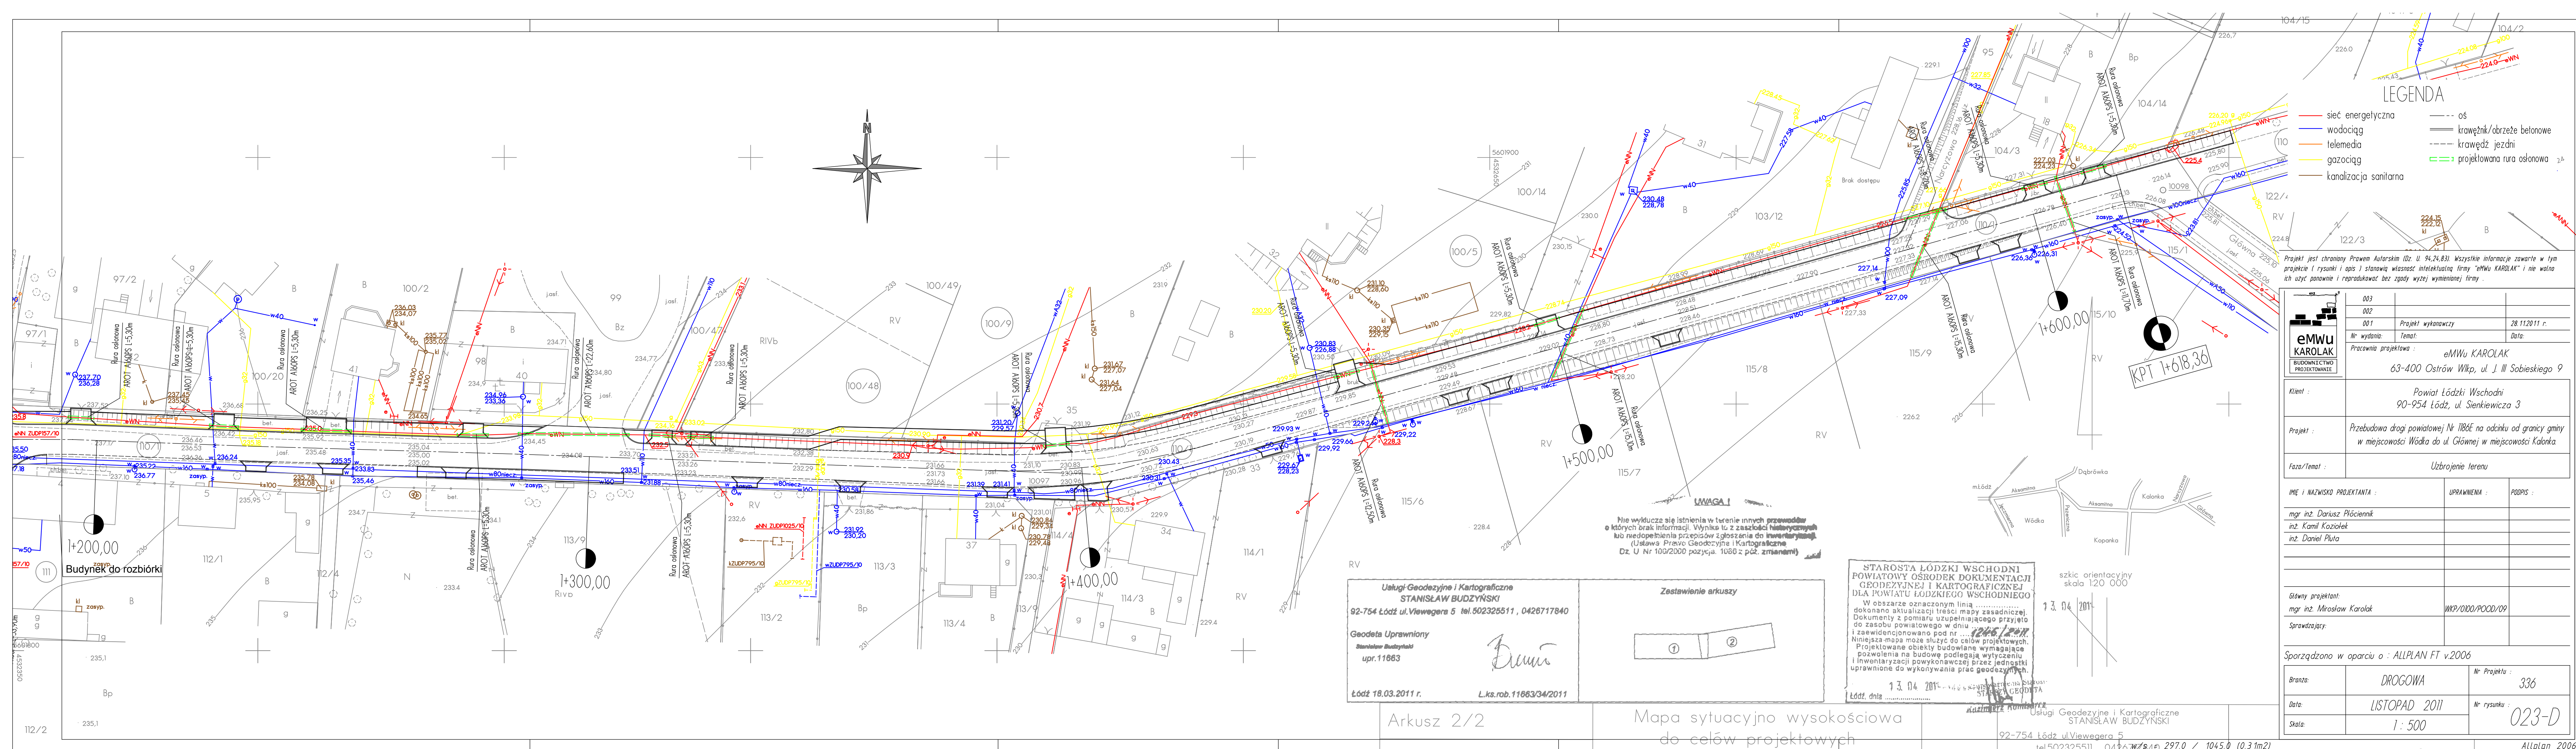

LEGENDA

- sieć energetyczna
- wodociąg
- telemedia
- gazociąg
- kanalizacja sanitarna
- os
- krawężnik/obrzeże betonowe
- krawędź jezdni
- projektowana rura osłonowa

Projekt jest chroniony Prawem Autorskim (Dz. U. 94,24,83). Wszystkie informacje zawarte w tym projekcie (rysunki i opis) stanowią własność intelektualną firmy "eMWu KAROLAK" i nie wolno ich użyć ponownie i reprodukowac bez zgody wyżej wymienionej firmy.

	003		
	002		
	001	Projekt wykonawczy	28.11.2011 r.
	Nr wydania:	Temat:	Data:
Pracownia projektowa: eMWu KAROLAK			
63-400 Ostrów Wlkp, ul. J. III Sobieskiego 9			

Klient:	Powiat Łódzki Wschodni 90-954 Łódź, ul. Sienkiewicza 3
Projekt:	Przebudowa drogi powiatowej Nr 1186E na odcinku od granicy gminy w miejscowości Wódka do ul. Głównej w miejscowości Kalonka
Faza/Temat:	Uzbrojenie terenu

IMIE I NAZWISKO PROJEKTANTA:	UPRAWNIENIA:	PODPIS:
mgr inż. Dariusz Płociński		
inż. Kamil Kozielek		
inż. Daniel Płuta		

Główny projektant:	mgr inż. Mirosław Karolak	WKP/0100/POOD/09
Sprawdzający:		

Sporządzono w oparciu o: ALLPLAN FT v2006			
Brano:	DROGOWA	Nr Projektu:	336
Data:	LISTOPAD 2011	Nr rysunku:	023-D
Skala:	1:500		

Usługi Geodezyjne i Kartograficzne
STANISŁAW BUDZYŃSKI
92-754 Łódź ul. Viewegera 5 tel. 502325511, 0426717840

Geodeta Uprawniony
Stanisław Budzyński
upr. 11663

Łódź 18.03.2011 r. L.ks.roz.11663/34/2011

Zestawienie arkuszy

1	2
---	---

STAROSTA ŁÓDZKI WSCHODNI
POWIATOWY OŚRODEK DOKUMENTACJI
GEODEZYJNEJ I KARTOGRAFICZNEJ
DLA POWIATU ŁÓDZKIEGO WSCHODNIEGO

W obszarze oznaczonym linią
dokonano aktualizacji treści mapy zasadniczej.
Dokumenty z pomiaru uzupełniającego przyjęto
do zasobu powiatowego w dniu
i zaewidencjonowano pod nr
Niniejsza mapa może służyć do celów projektowych.
Projektowane obiekty budowlane wymagające
pozwolenia na budowę podlegają wytyczeniu
i inwentaryzacji powykonawczej przez jednostki
uprawnione do wykonywania prac geodezyjnych.

13.04.2011

szkic orientacyjny
skala 1:20 000

13.04.2011

Arkusz 2/2

Mapa sytuacyjno wysokościowa
do celów projektowych

Usługi Geodezyjne i Kartograficzne
STANISŁAW BUDZYŃSKI
92-754 Łódź ul. Viewegera 5
tel. 502325511, 0426717840