

PRZEKRÓJ POPRZECZNY

SKALA 1:10, WYMIARY W mm

WIDOK Z GÓRY



SKALA 1:100

WENTYLACJA

MONTAŻ WSPORNIKÓW LAMELI
SZER. LAMELI

WIDOK OD PRZODU

SKALA 1:100

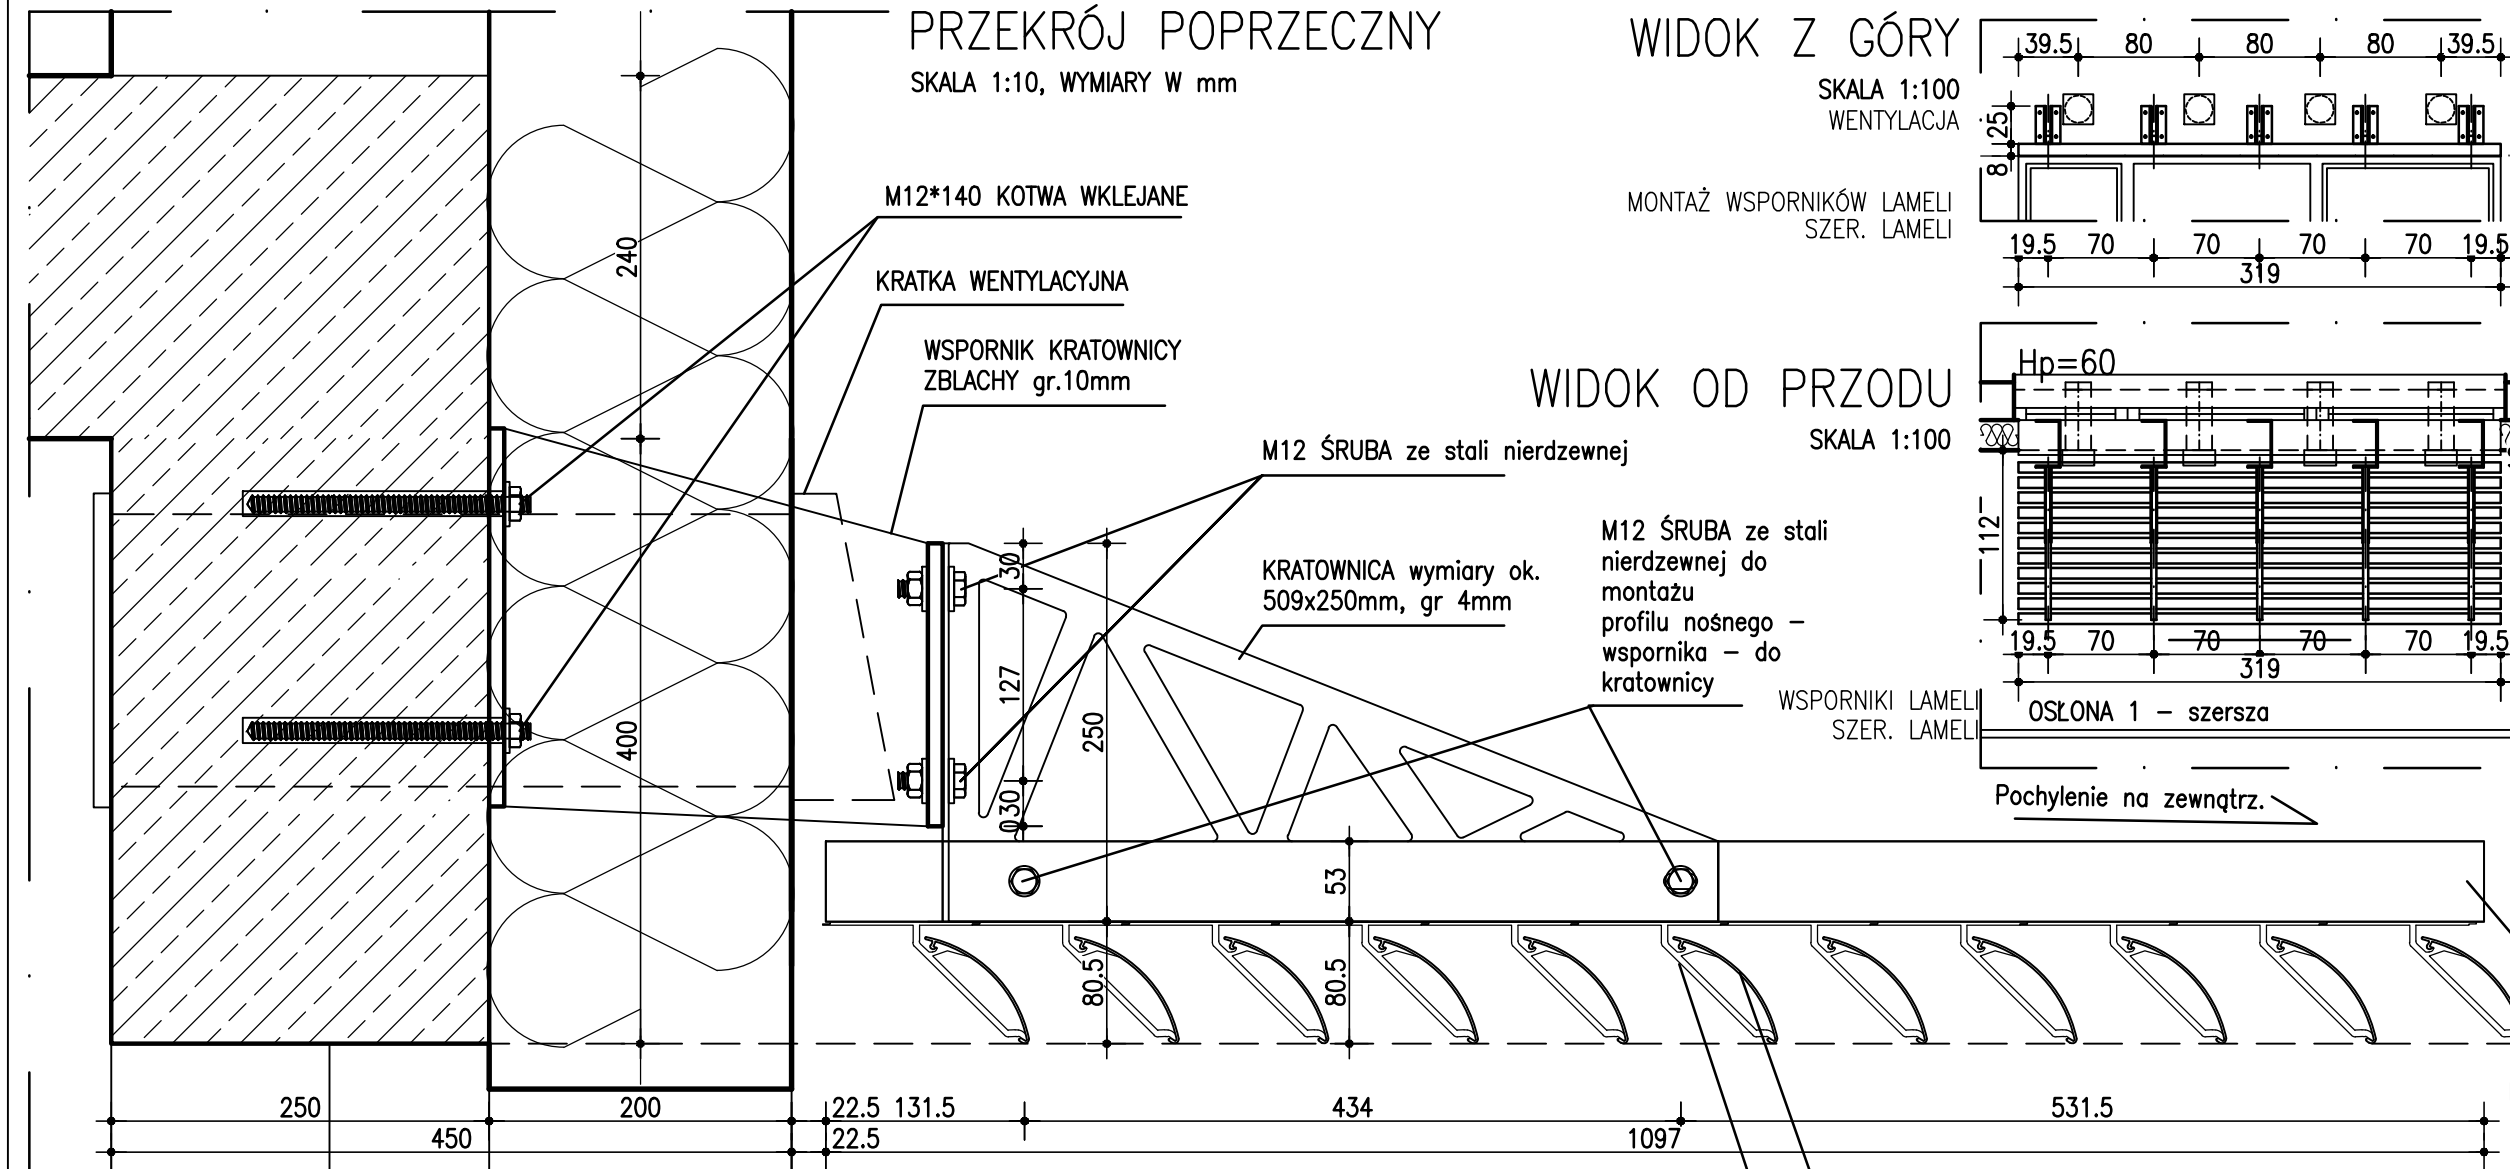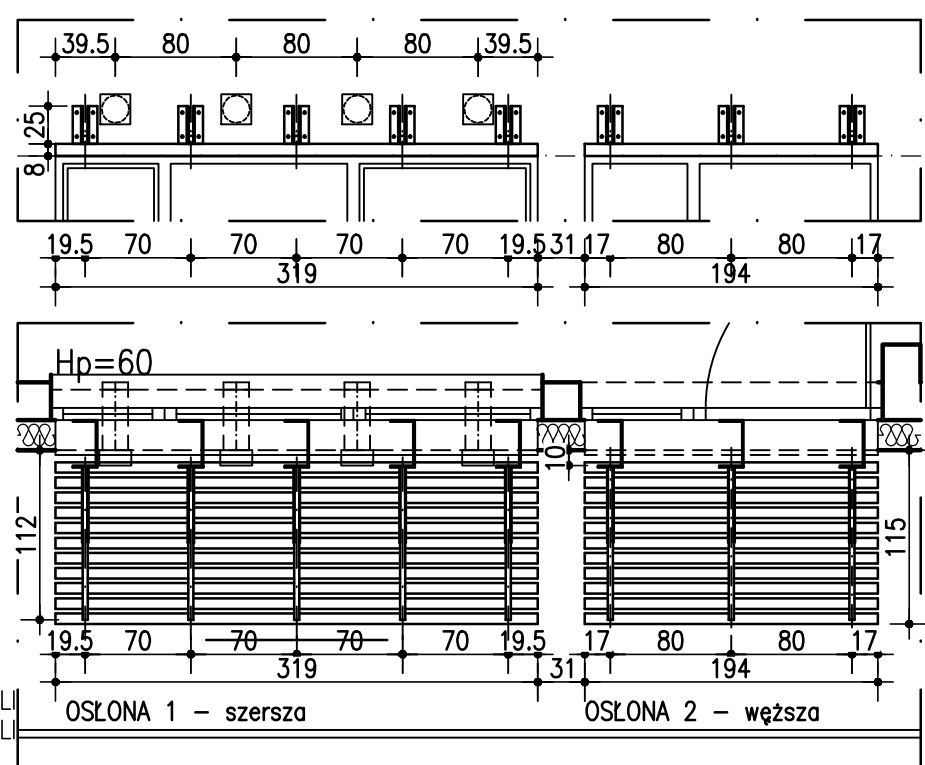

LAMELA Morad Eliptic MS.97.15 L=3190mm. panel aluminiowy. Rozstaw lameli 99mm.

KLIPS Morad Eliptic MS.97.15 szer. 25mm. Lamelę mocowane do niego na zaślepki pod kątem 45° bez możliwości ruchu.

UWAGA!

Przyjęto elementy systemu Morad MS-97, opisany system traktować jako przykładowy. Elementy wspornikakratownicy, kratownicy i szyny malowane proszkowo RAL 7012, klipsy i lamelę aluminiowe.



Projektant: mgr inż. arch. Tomasz Wąs.
Upr.w spec.archit. Nr: NB/66/97/WI
Sprawdzający: mgr inż. arch. Maciej Kneblewski
Upr.w spec.archit. Nr: 339/94/WI
Asystent: mgr inż. arch. Dariusz Ćwiok
Data: Czerwiec 2017 r.

BUDYNEK PRZEDSZKOLA
Stare Skoszewy 19, obr. 0014, dz. nr 160/5

Nazwa Rys.
OSŁONA Z LAMELI ALUMINIOWYCH

Tom: 1. ARCHITEKTURA

Skala: 1:20 Nr Rys.: **Aw 13**

SZCZEGÓŁ MONTAŻU

SKALA 1:10, WYMIARY W mm

