


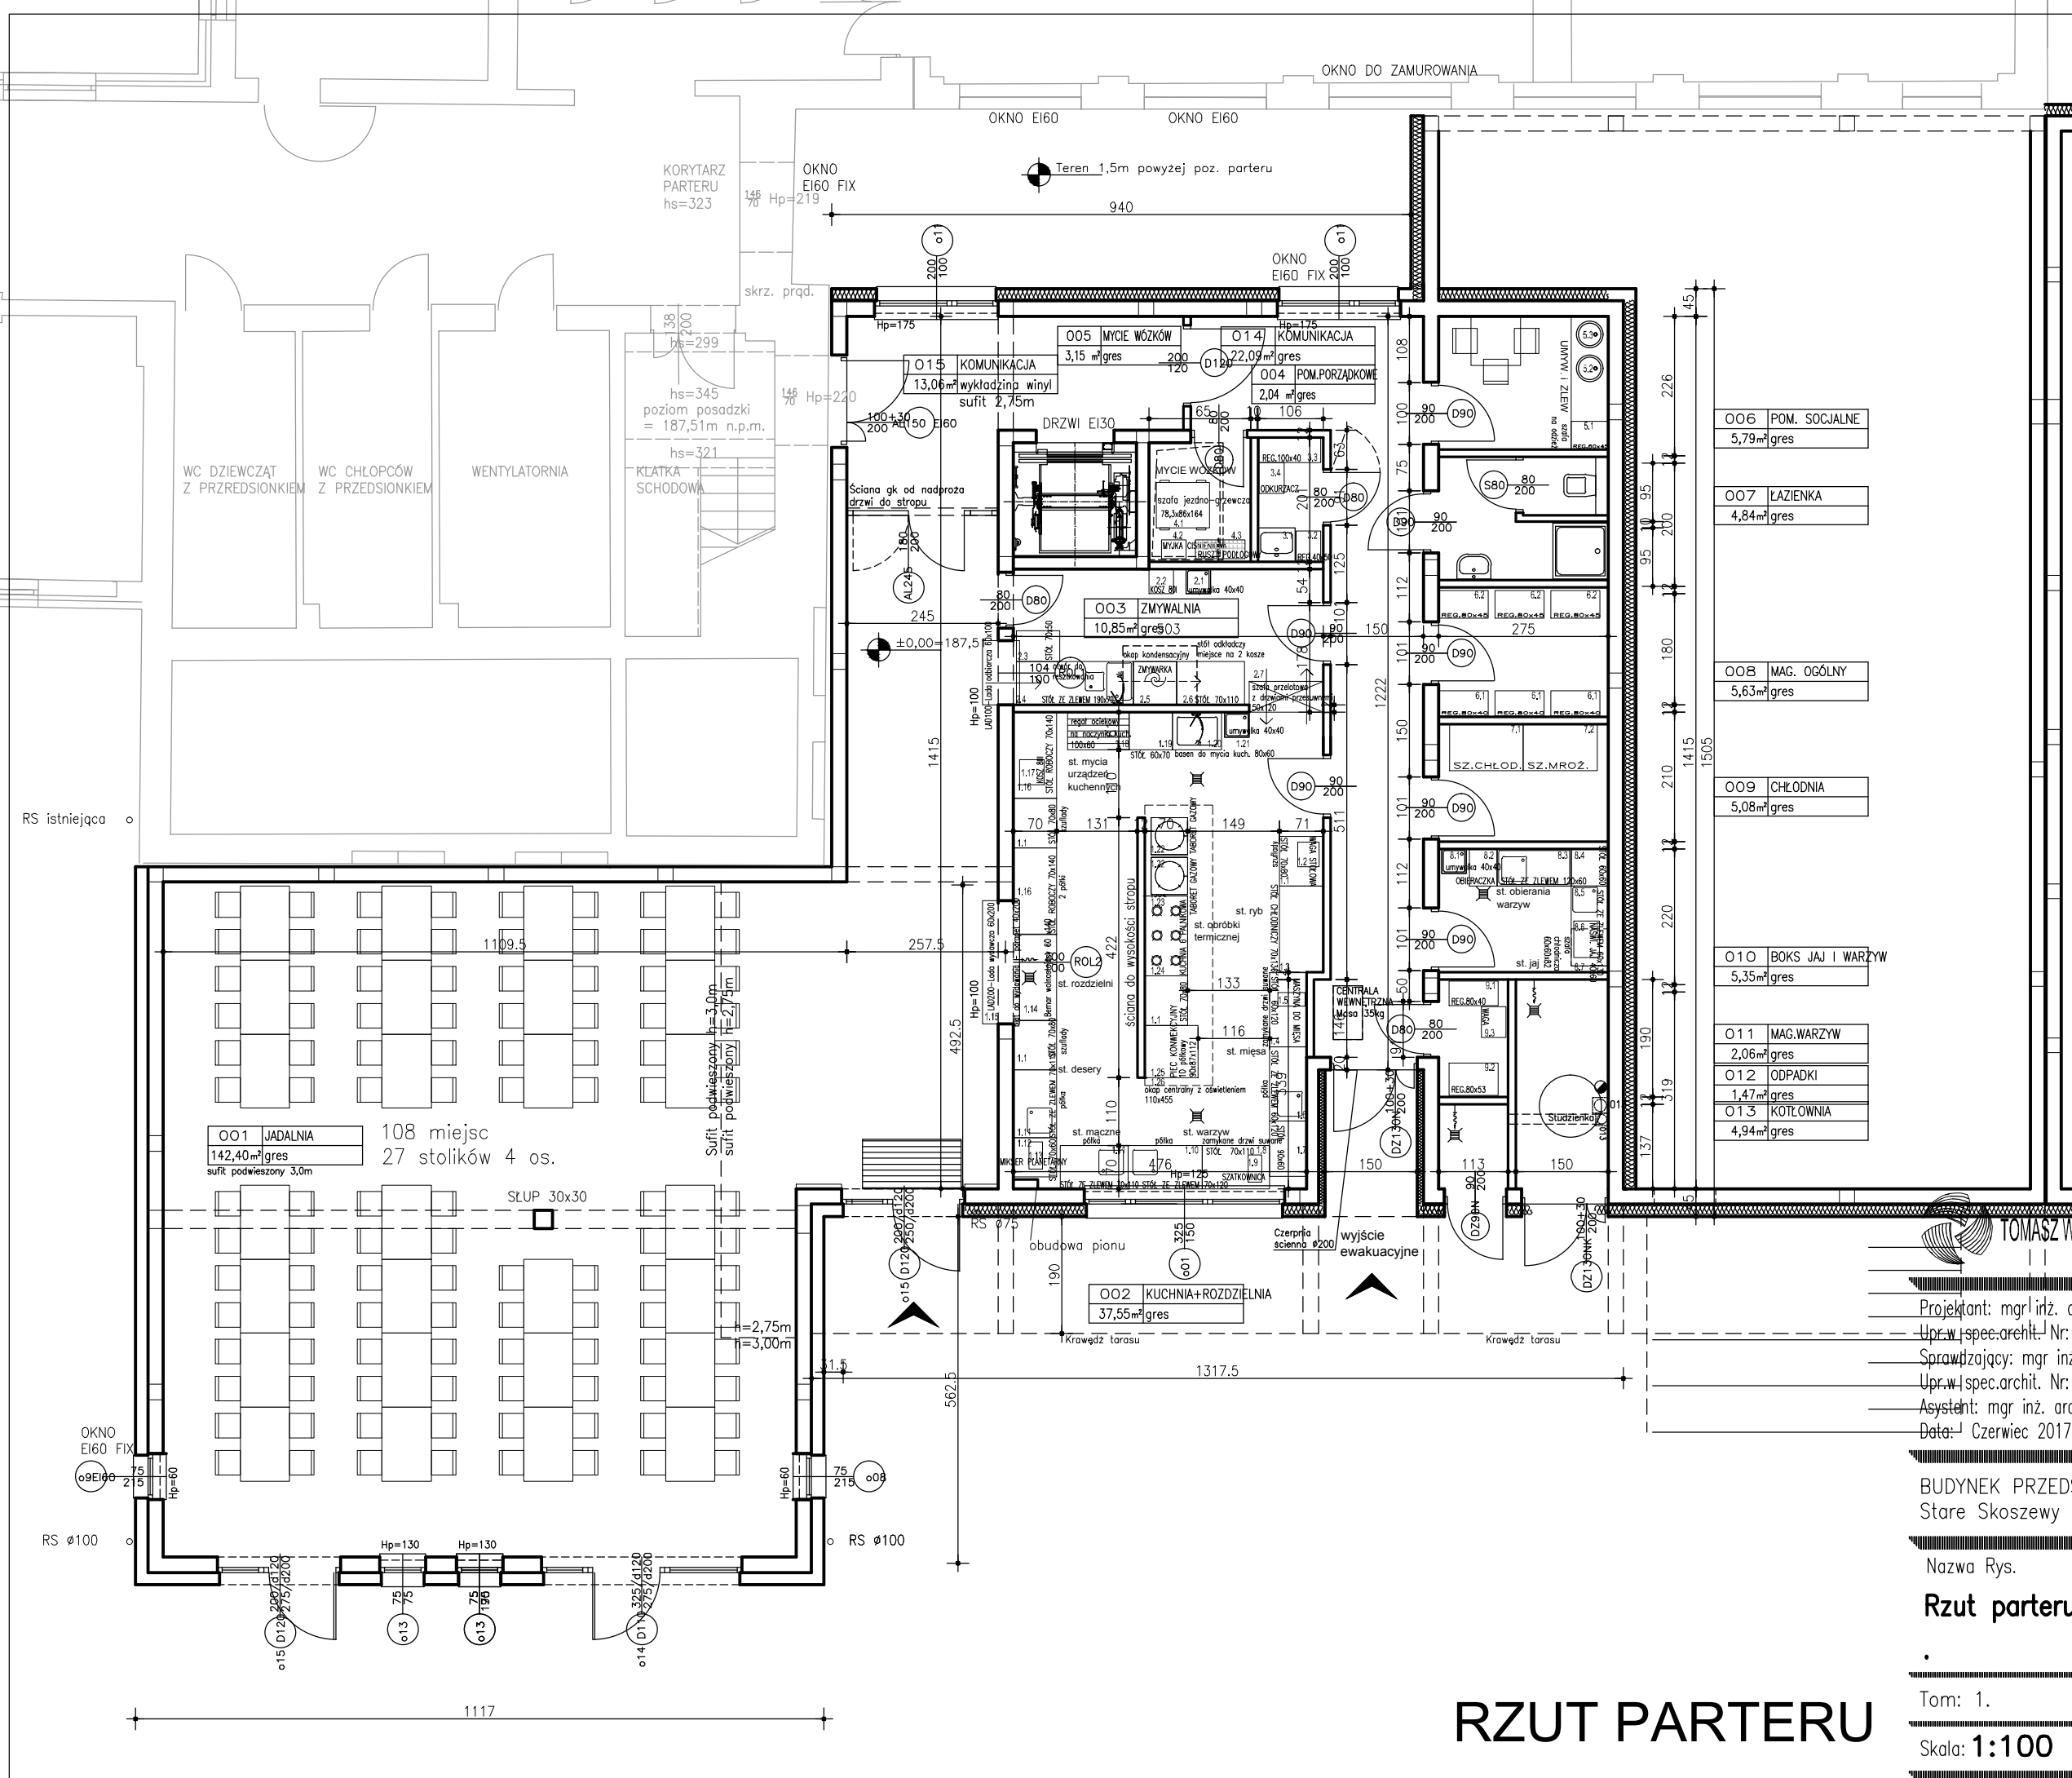

TOMASZ WĄS PRACOWNIA ARCHITEKTONICZNA

Projektant: mgr inż. arch. Tomasz Wąs.
Upr. w spec. archit. Nr: NB/66/97/WI
Sprawdzający: mgr inż. arch. Maciej Kneblewski
Upr. w spec. archit. Nr: 339/94/WI
Asystent: mgr inż. arch. Karolina Matuszewska
Data: Czerwiec 2017 r.

BUDYNEK PRZEDSZKOLA
Stare Skoszewy 19, obr. 0014, dz. nr 160/5

Nazwa Rys.

Rzut parteru

Tom: 1. ARCHITEKTURA

Skala: 1:100 Nr Rys.: T-1

RZUT PARTERU