


Zbrojenie dolne płyty P1, 2szt.

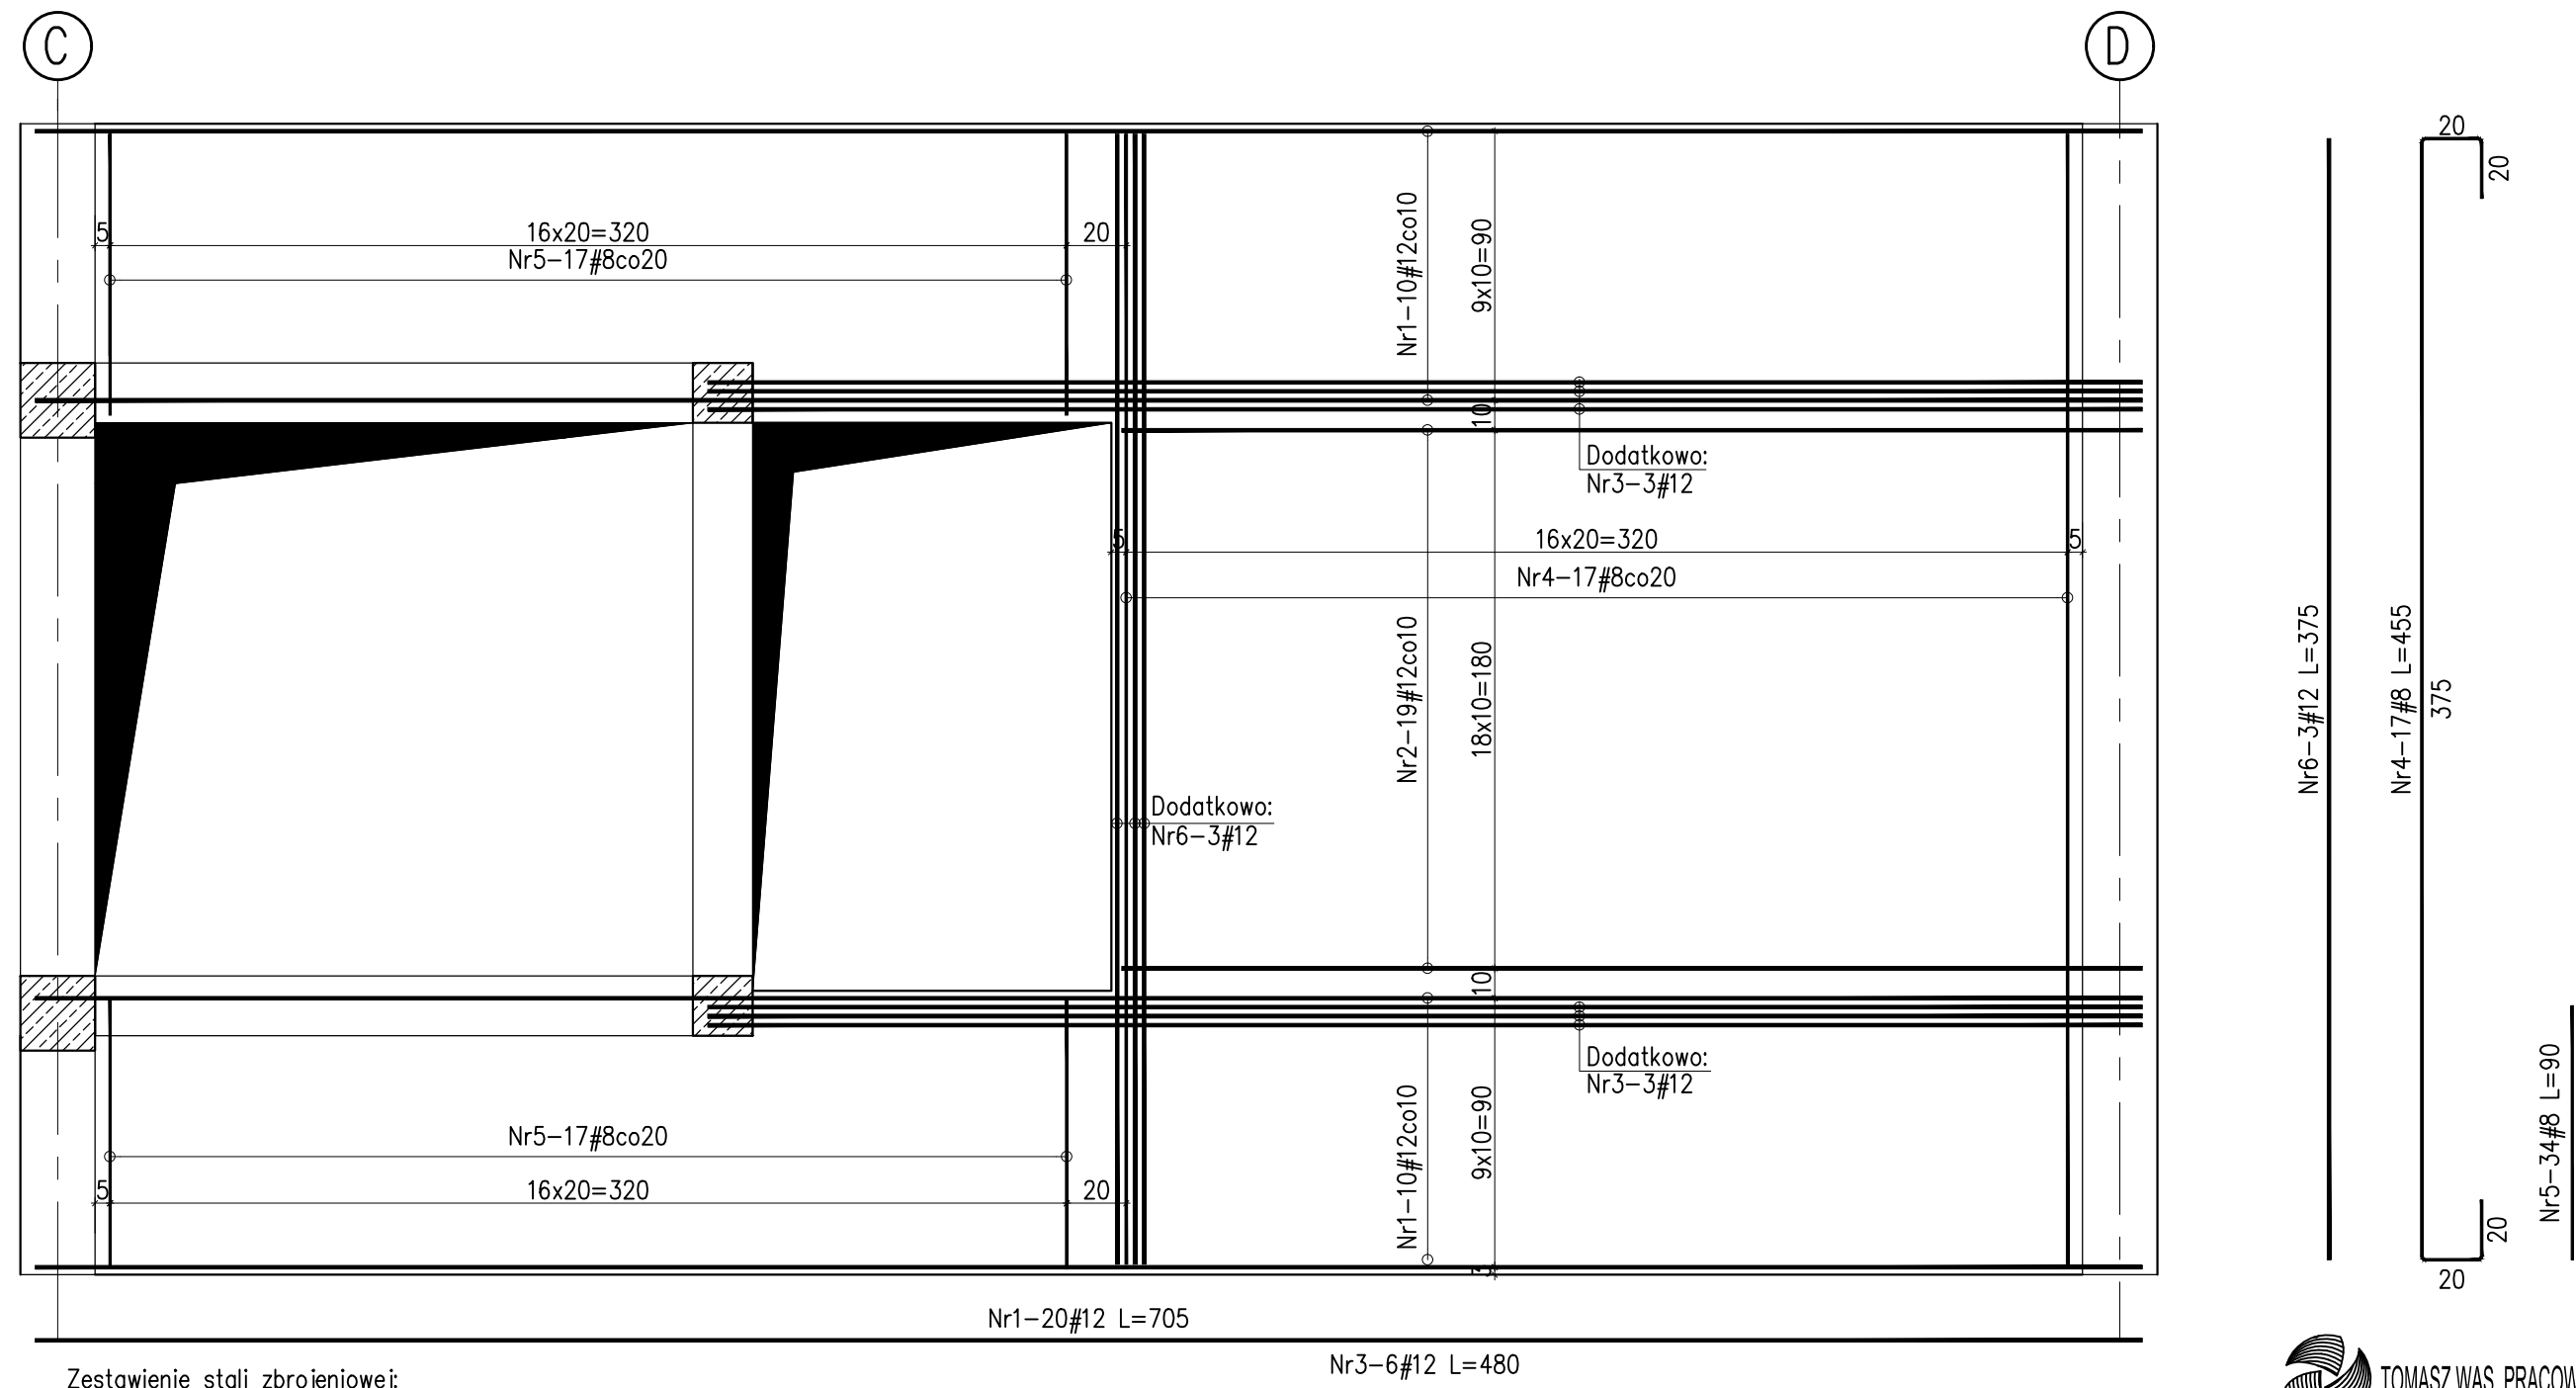

Zestawienie stali zbrojeniowej:

Nr	Śred. #	Długość poj. [cm]	Ilość szt.	Długość całk. [m]	
				B500SP	
				#8	#12
1	12	705	20		141.0
2	12	378	19		71.8
3	12	480	6		28.8
4	8	455	17	77.4	
5	8	90	34	30.6	
6	12	375	3		11.3
Długość całkowita[m]				108.0	252.9
Masa jednost. [kg/m]				0.395	0.888
Masa [kg]				42.6	224.5
Masa razem [kg]				267.2	
Masa na wszystkie płyty [2 szt.][kg]				534.4	

Uwagi:

1. Rysunek rozpatrywać łącznie z projektem architektury, opisem technicznym oraz pozostałymi rysunkami konstrukcji.
2. Beton należy zagęszczać mechanicznie.
3. Minimalna długość oparcia prętów na podporze 100mm lub 10Ø.

Beton C20/25 (B25)
#Stal A-IIIIN (B500SP)



Projektant: mgr inż. Paweł Kimaczyński
Upr.w spec.konstr.-budowl. Nr: 180/99/WŁ
Sprawdzający: mgr inż. Romuald Chomiczewski
Upr.w spec.konstr.-budowl. Nr: 413/73/Lw
Asystent: inż. Maciej Kozłowski
Data: Czerwiec 2017 r.

BUDYNEK PRZEDSZKOLA
Stare Skoszewy 19, obr. 0014, dz. nr 160/5

Nazwa Rys.
Zbrojenie dolne płyty P1

Tom: 2 KONSTRUKCJA

Skala: 1:25 Nr Rys.:K1/05/01