





Zbrojenie dolne

Skala 1:50

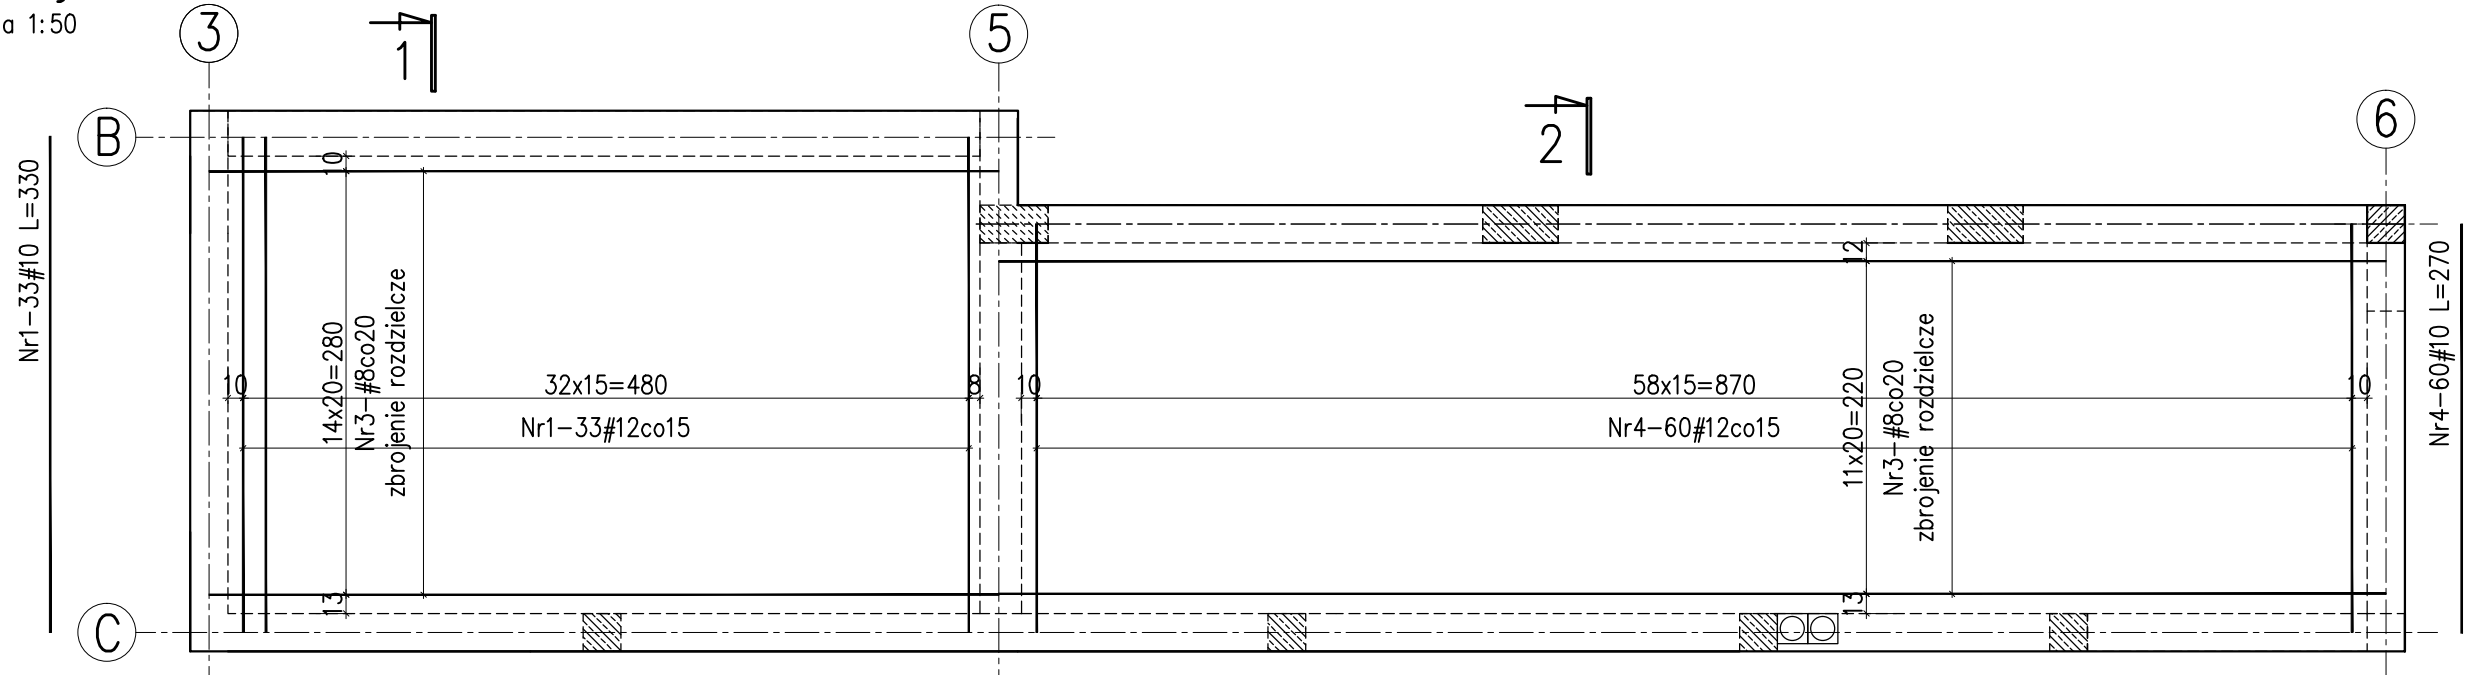

Zbrojenie górne


Skala 1:50

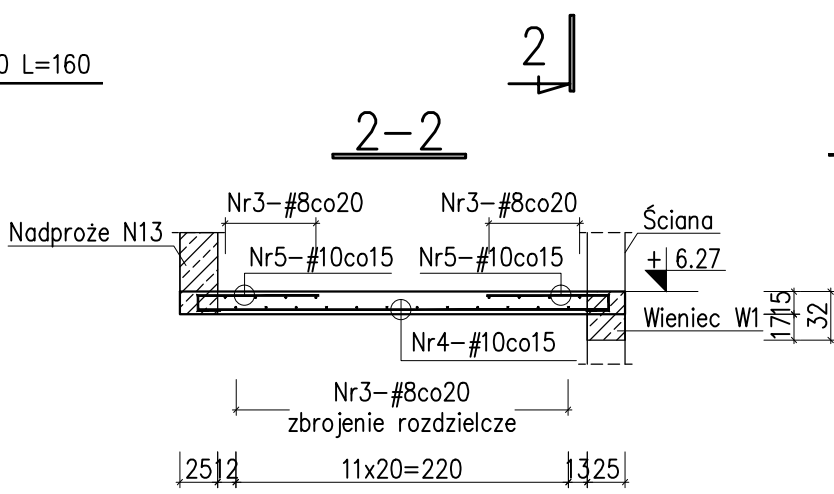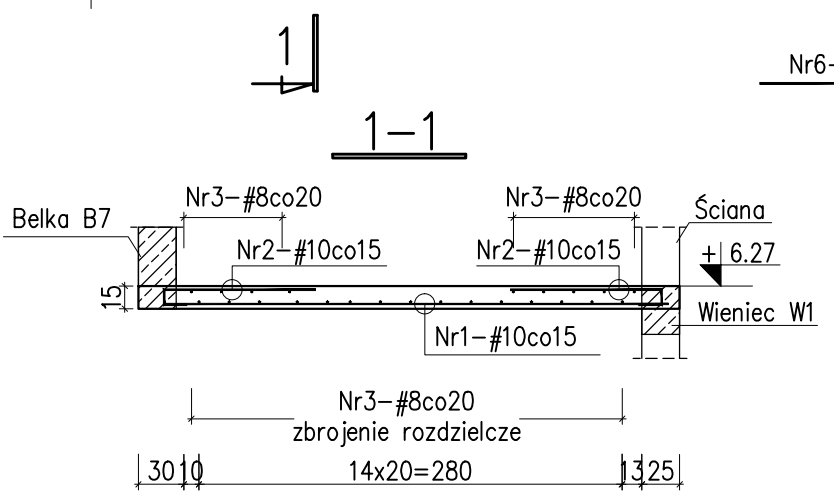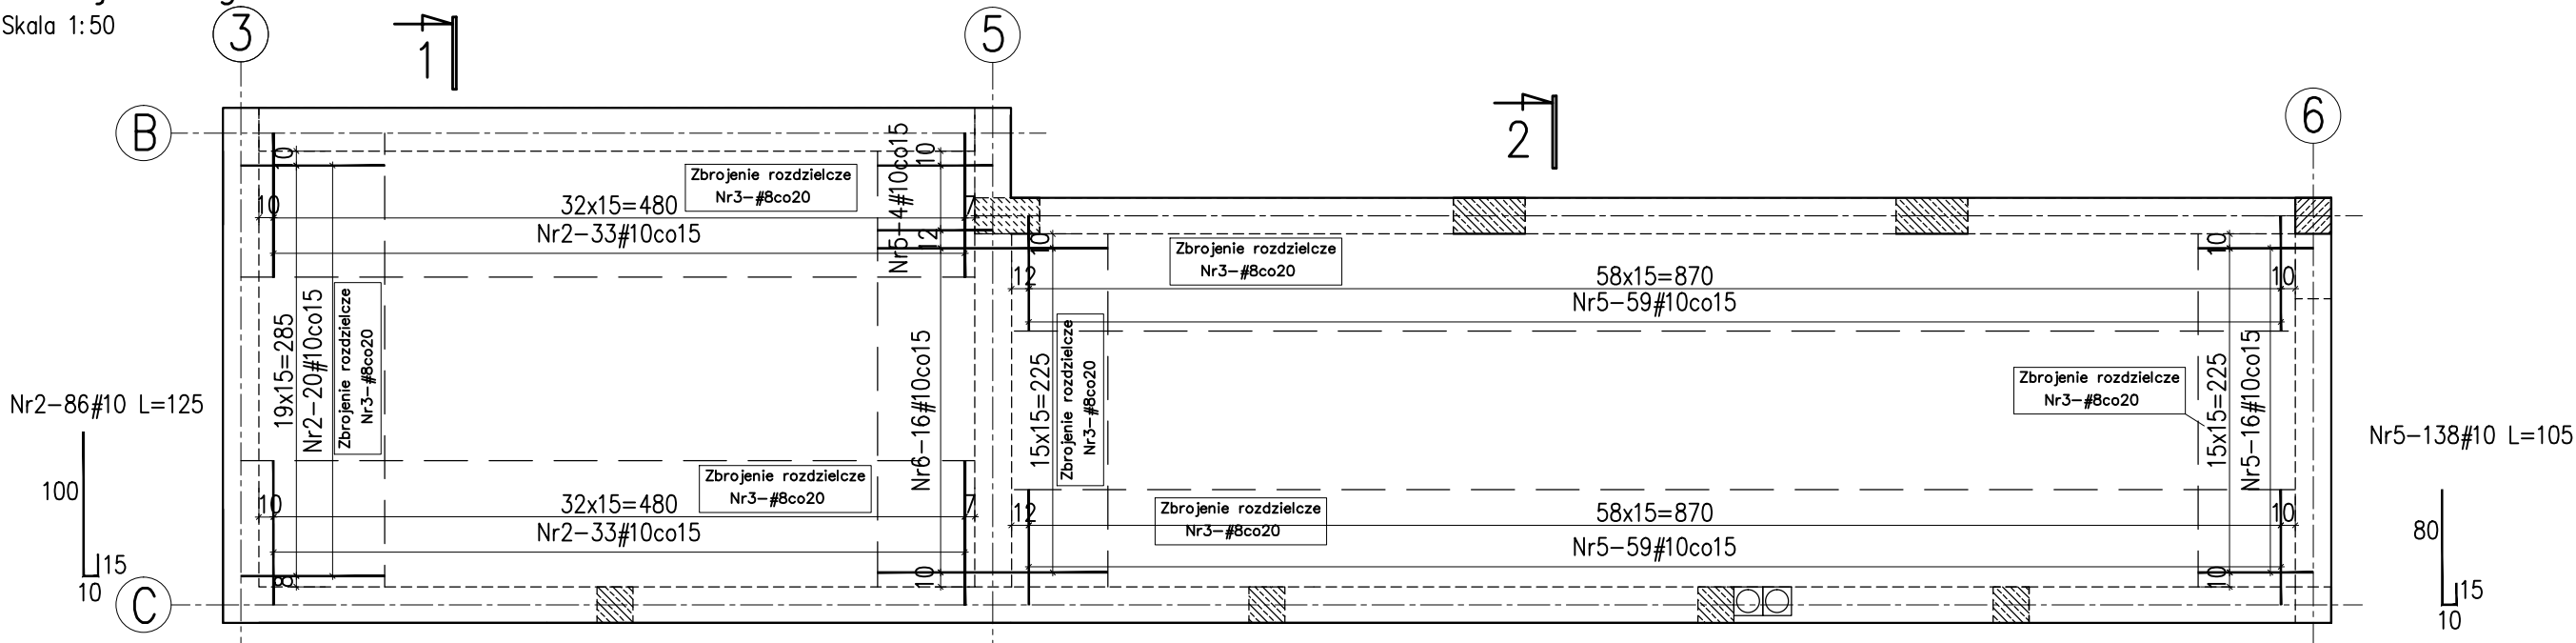

Beton C20/25 (B25)  
#Stal A-IIIN (B500SP)

Rysunek szalunkowy

Skala 1:100

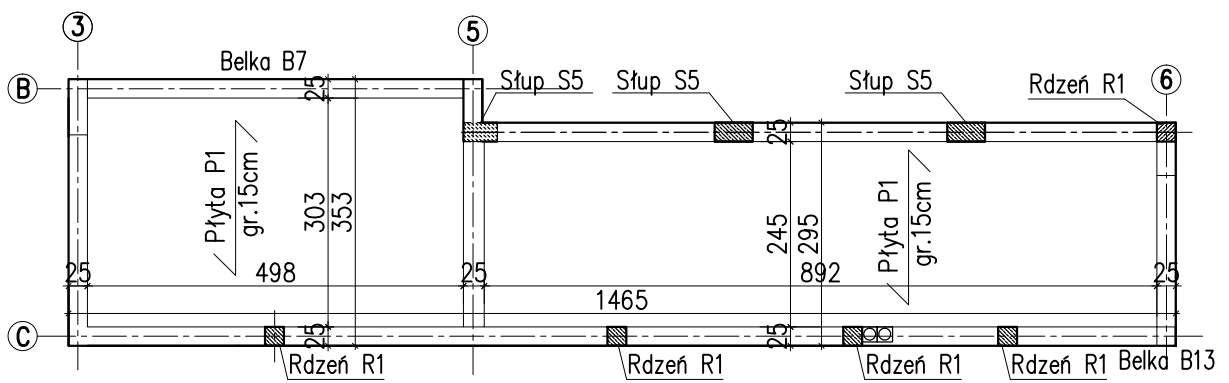

Zestawienie stali zbrojeniowej:

| Nr                   | Śred.<br># | Długość<br>poj.<br>[cm] | Ilość<br>szt. | Długość<br>całk.[m] |       |
|----------------------|------------|-------------------------|---------------|---------------------|-------|
|                      |            |                         |               | #8                  | #10   |
| 1                    | 10         | 330                     | 33            |                     | 108.9 |
| 2                    | 10         | 125                     | 86            |                     | 107.5 |
| 3                    | 8          | Lc=410mb                |               | 410                 |       |
| 4                    | 10         | 270                     | 60            |                     | 162.0 |
| 5                    | 10         | 105                     | 138           |                     | 144.9 |
| 6                    | 10         | 160                     | 16            |                     | 25.6  |
| Długość całkowita[m] |            |                         |               | 410.0               | 548.9 |
| Masa jednost. [kg/m] |            |                         |               | 0.395               | 0.617 |
| Masa [kg]            |            |                         |               | 162.0               | 338.7 |
| Masa razem [kg]      |            |                         |               | 500.6               |       |

Uwagi:

1. Rysunek rozpatrywać łącznie z projektem architektury, pozostałymi rysunkami konstrukcyjnymi oraz opisem technicznym.
2. Strop wylewać wraz z wieńcami, bez przerwy technologicznej w poziomie stropu.
3. Beton należy zagęszczać mechanicznie.



Projektant: mgr inż. Paweł Kimaczyński  
Upr.w spec.konstr.-budowl. Nr: 180/99/WŁ  
Sprawdzający: mgr inż. Romuald Chomiczewski  
Upr.w spec.konstr.-budowl. Nr: 413/73/Lw  
Asystent: inż. Maciej Kozłowski  
Data: Czerwiec 2017 r.

BUDYNEK PRZEDSZKOLA  
Stare Skoszewy 19, obr. 0014, dz. nr 160/5

Nazwa Rys.  
Płyta stropowa P2

Tom: 2 KONSTRUKCJA  
Skala: 1:50 Nr Rys.:K1/05/03