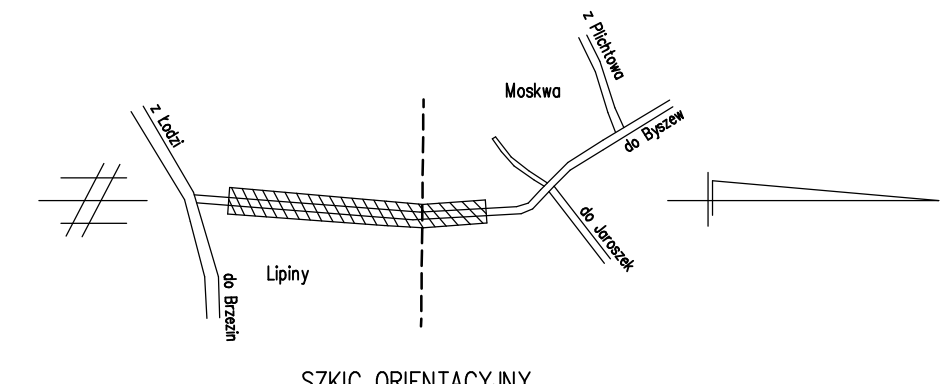


UWAGA. Nie badano ksiąg wieczystych dla celów
ustalenia obciążeń służebnościami gruntowymi.

Mapa do celów projektowych skala 1: 500		Usługi Geodezyjne i Kartograficzne STANISŁAW BUDZYŃSKI 92-754 Łódź ul. Viewegera 5 tel.502325511 , 426717840	
Mapę wykonano na podstawie mapy zasadniczej gm.Nowosolna w skali 1: 1000 oraz pomiaru z miesiąca marca 2017 roku. Seksja 7.164.09.13.3, 1 Układ współrzędnych "2000" Poziom odniesienia "Kronsztadt 60"		geodeta uprawniony Stanisław Budzyński upr.11663 PODGK.L.440.195.2017 Łódź 07.03.2017 r. L.ks.rob.11663/9/2017	
woj.łódzkie pow.łódzki wschodni gm.100608_2 Nowosolna obręb: 0010 Moskwa 0014 Lipiny wg zakresu			

TEMAT: Projekt budowy linii kablowej nN oświetlenia ulicznego w miejscowości Moskwa gm. Nowosolna.	
STADIUM: PROJEKT BUDOWLANY	PODPIS:
PROJEKTANT: mgr inż. Michał Simiński	upr. bud LOD1438PWCE10
TYTUŁ RYS.: ZAGOSPODAROWANIE TERENU Linia kablowa oświetlenia ulicznego	NR RYS.: E-1
BRANŻA: ELEKTRYCZNA	DATA: Marzec 2017
	SKALA: 1:500