



PRZEKROJE KONSTRUKCYJNE
NAWIERZCHNI

skala 1 : 50


PRZĘKRÓJ NA ODCINKU B - A

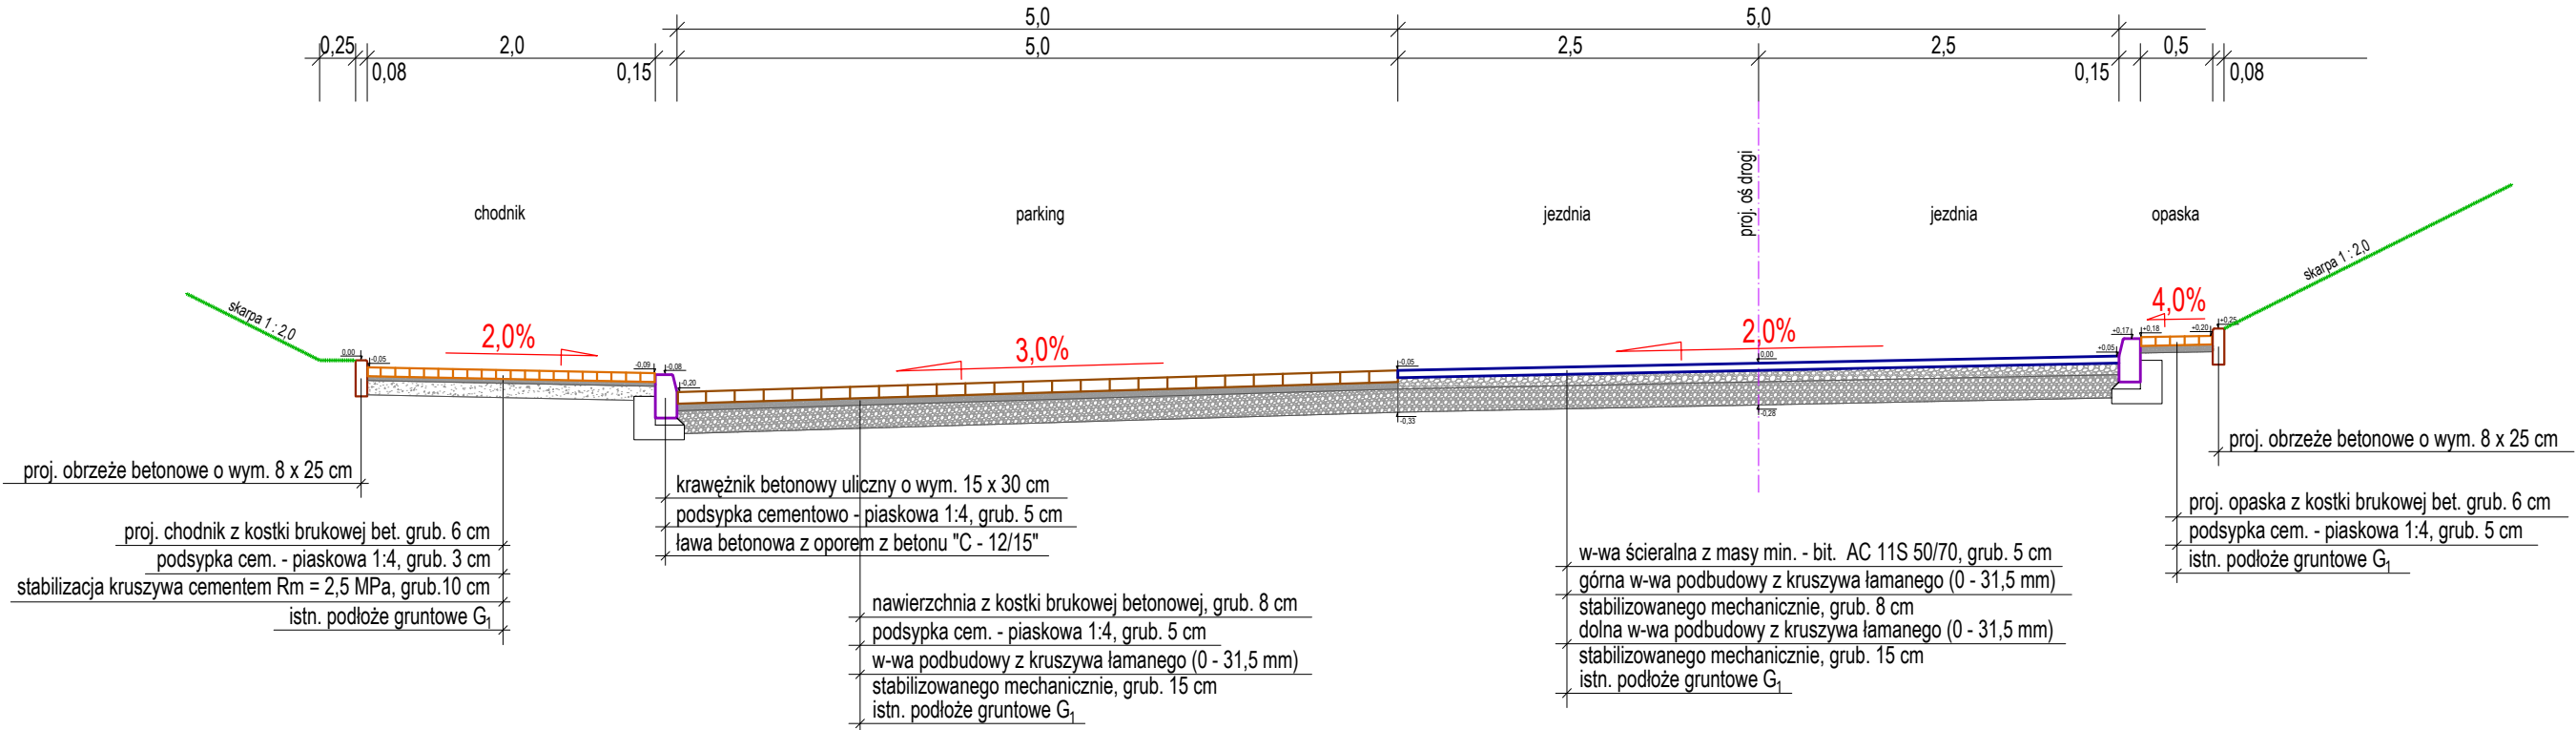


SZCZEGÓŁ KRAWĘŻNIKA

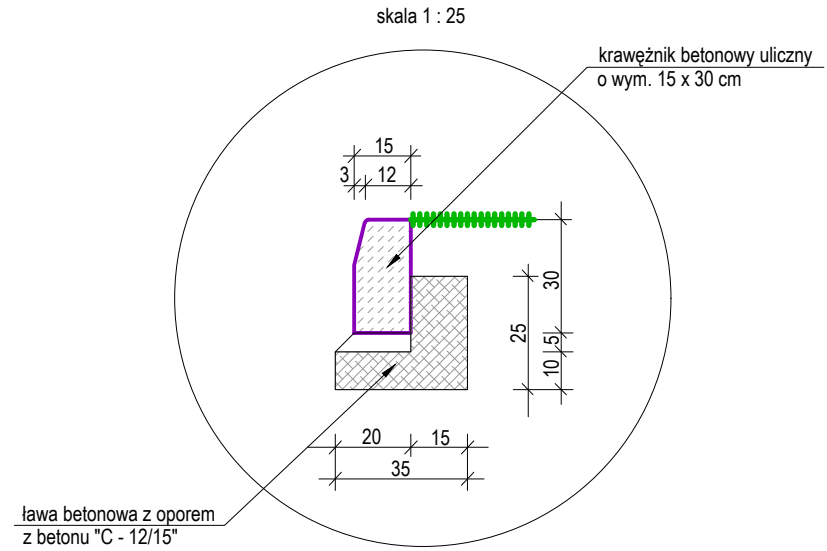

PRZĘKRÓJ NA ODCINKU D - C

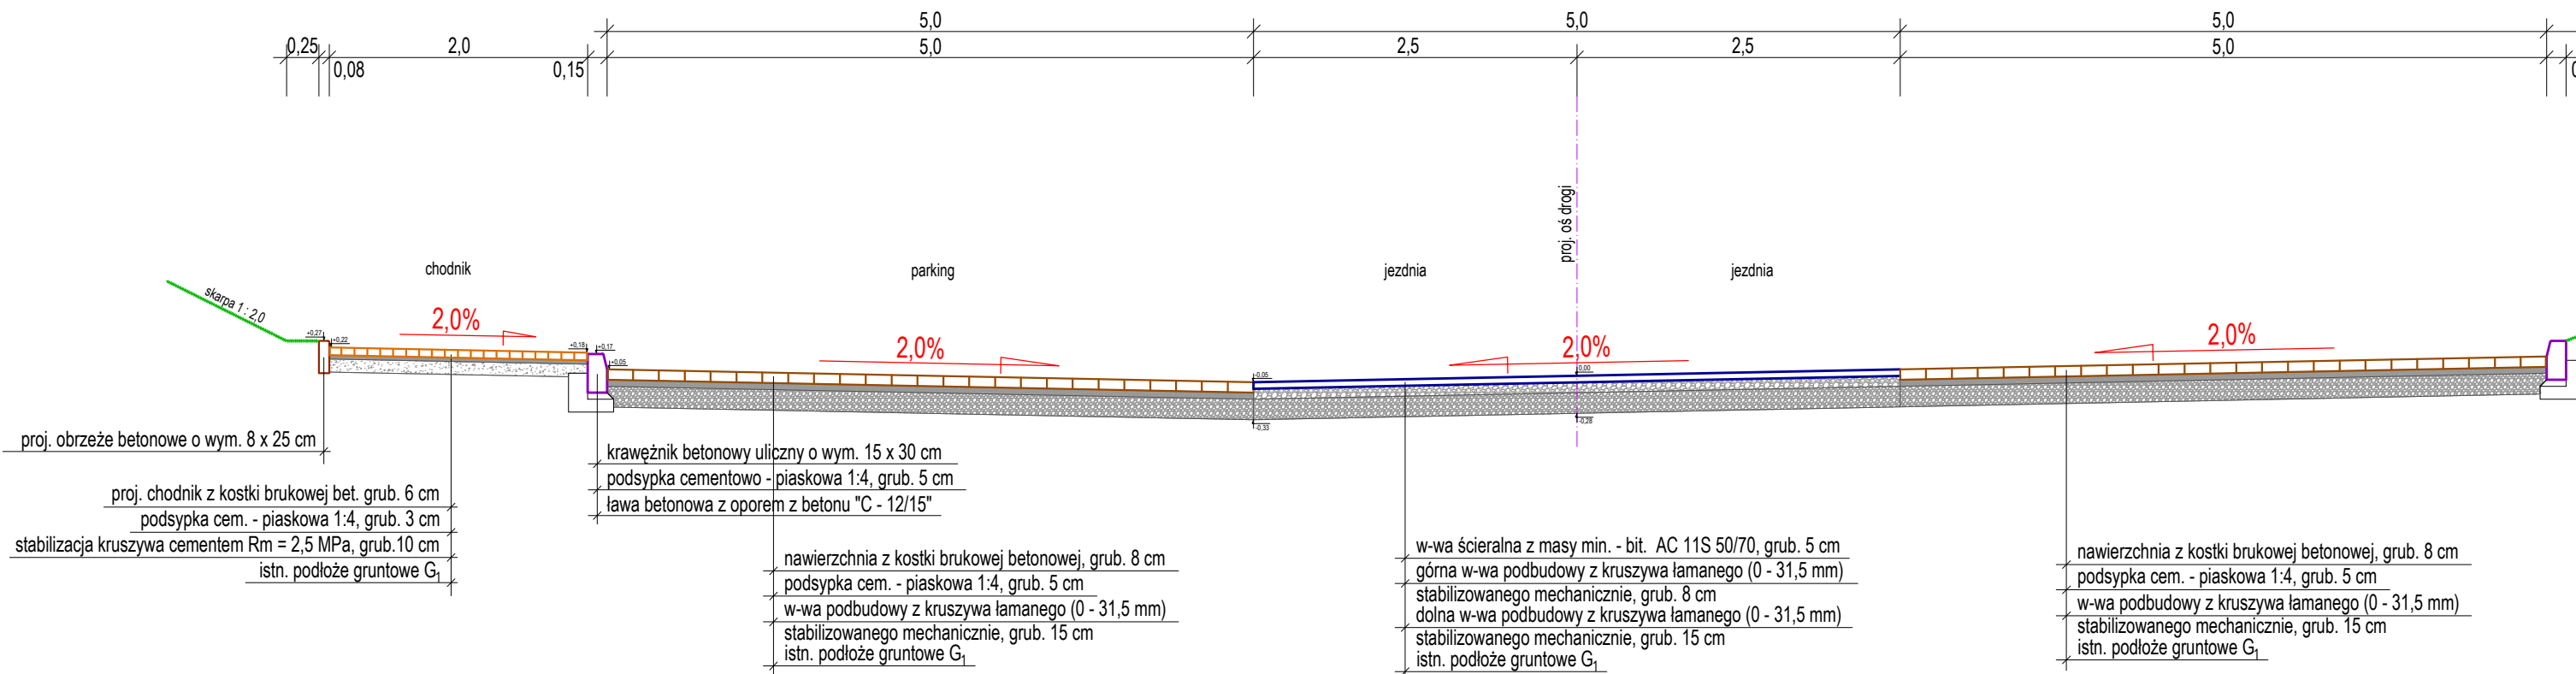

PRZĘKRÓJ NA ODCINKU H - I

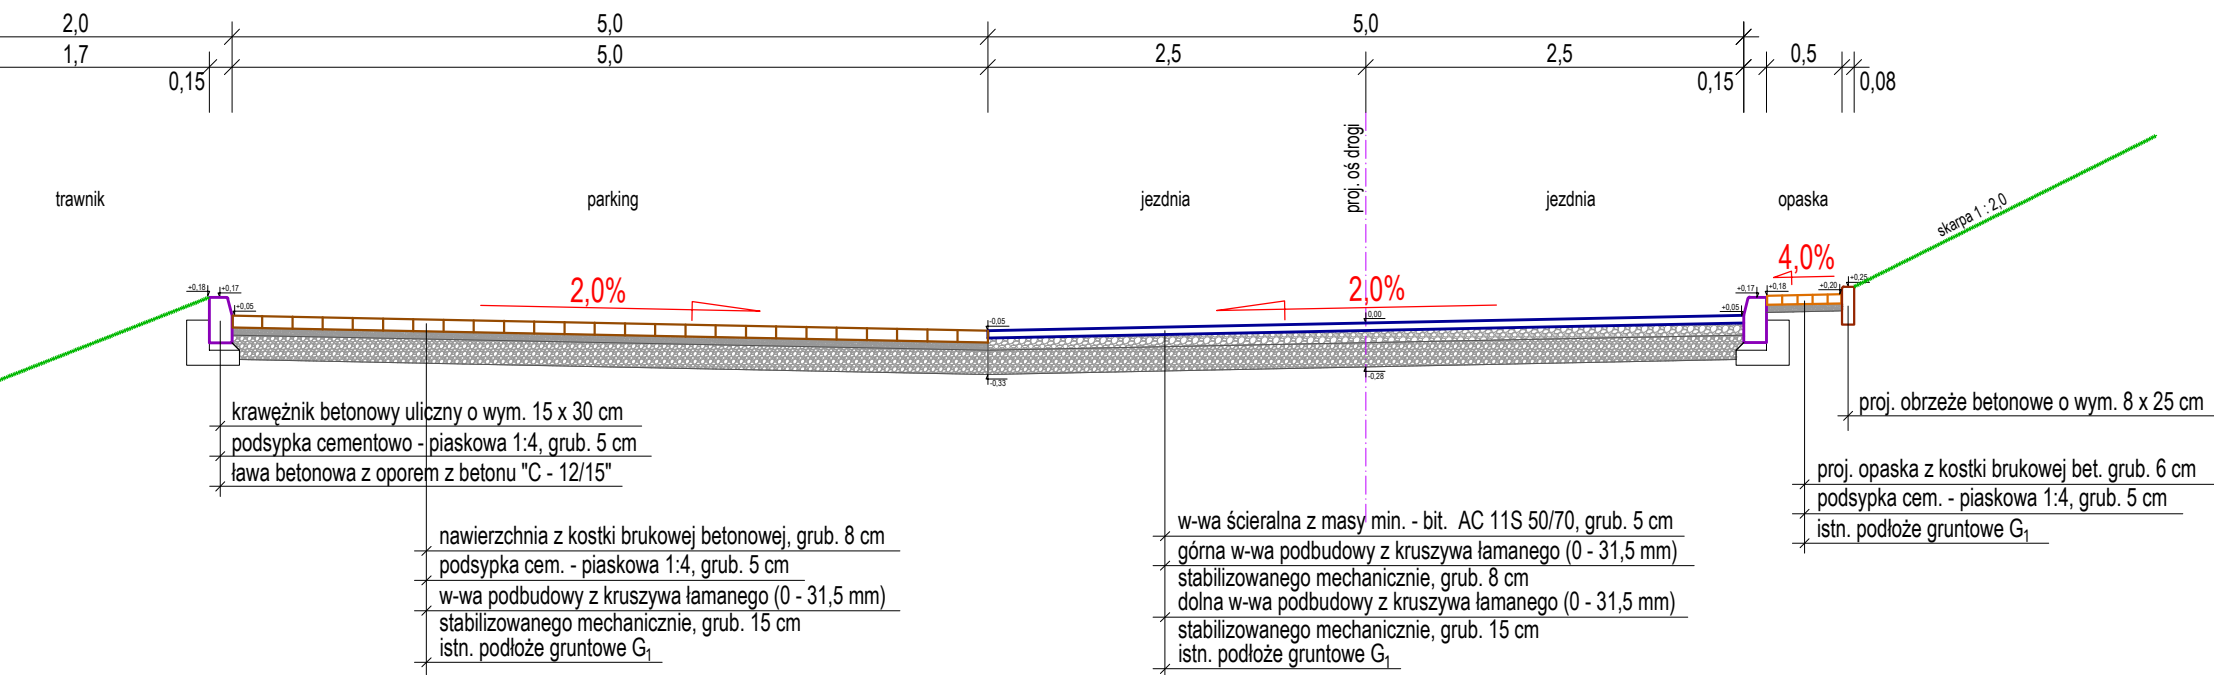

ZAKŁAD USŁUG INWESTYCYJNYCH ANDRZEJ RYBICKI 91-849 Łódź, ul. Jonschera 4/16 tel./fax 0 - 42 - 656 - 45 - 13 e-mail: a.rybicki@zuinwest.pl			
INWESTYCJA: BUDOWA DROGI GMINNEJ DO SZKOŁY			
ADRES: STARE SKOSZEWE, GMINA NOWOSOLNA			
INWESTOR: WÓJT GMINY NOWOSOLNA			
ADRES: 92-703 ŁÓDŹ, ul. Rynek Nowosolna 1			
RYSUNEK: PRZĘKROJE KONSTRUKCYJNE			
STADIUM PROJEKTU: PROJEKT BUDOWLANY			
BRANŻA: DROGOWA		DATA: wrzesień 2017 r.	
PROJEKTOWAŁ: Andrzej Rybicki	Podpis:	SKALA: 1 : 50	
Nr uprawnień: 374/89/WŁ			
SPRAWDZIŁ:	Podpis:	NR RYS.: 2	
Nr uprawnień:			