

- 196,75
- ▼ 230,26
- 1.0%

rzędne terenu istniejącego

rzędne terenu projektowanego

linia przełamania spadku

wartość spadku w danym kierunku

projektowany krawężnik betonowy 15x30 cm, (wystający)

projektowany opornik betonowy 12x25 cm, (wtopiony)

projektowane obrzeże betonowe chodnikowe 8x25 cm

projektowany rów kryty

linia regulacyjna ulicy

o d-35

o ch-05

o r-2

o st-1

o wp-1


współrzędne krawężnika drogi/parkingu

współrzędne obrzeża chodnika

współrzędne osi rowu krytego

współrzędne studni rewizyjnej

współrzędne wpustu

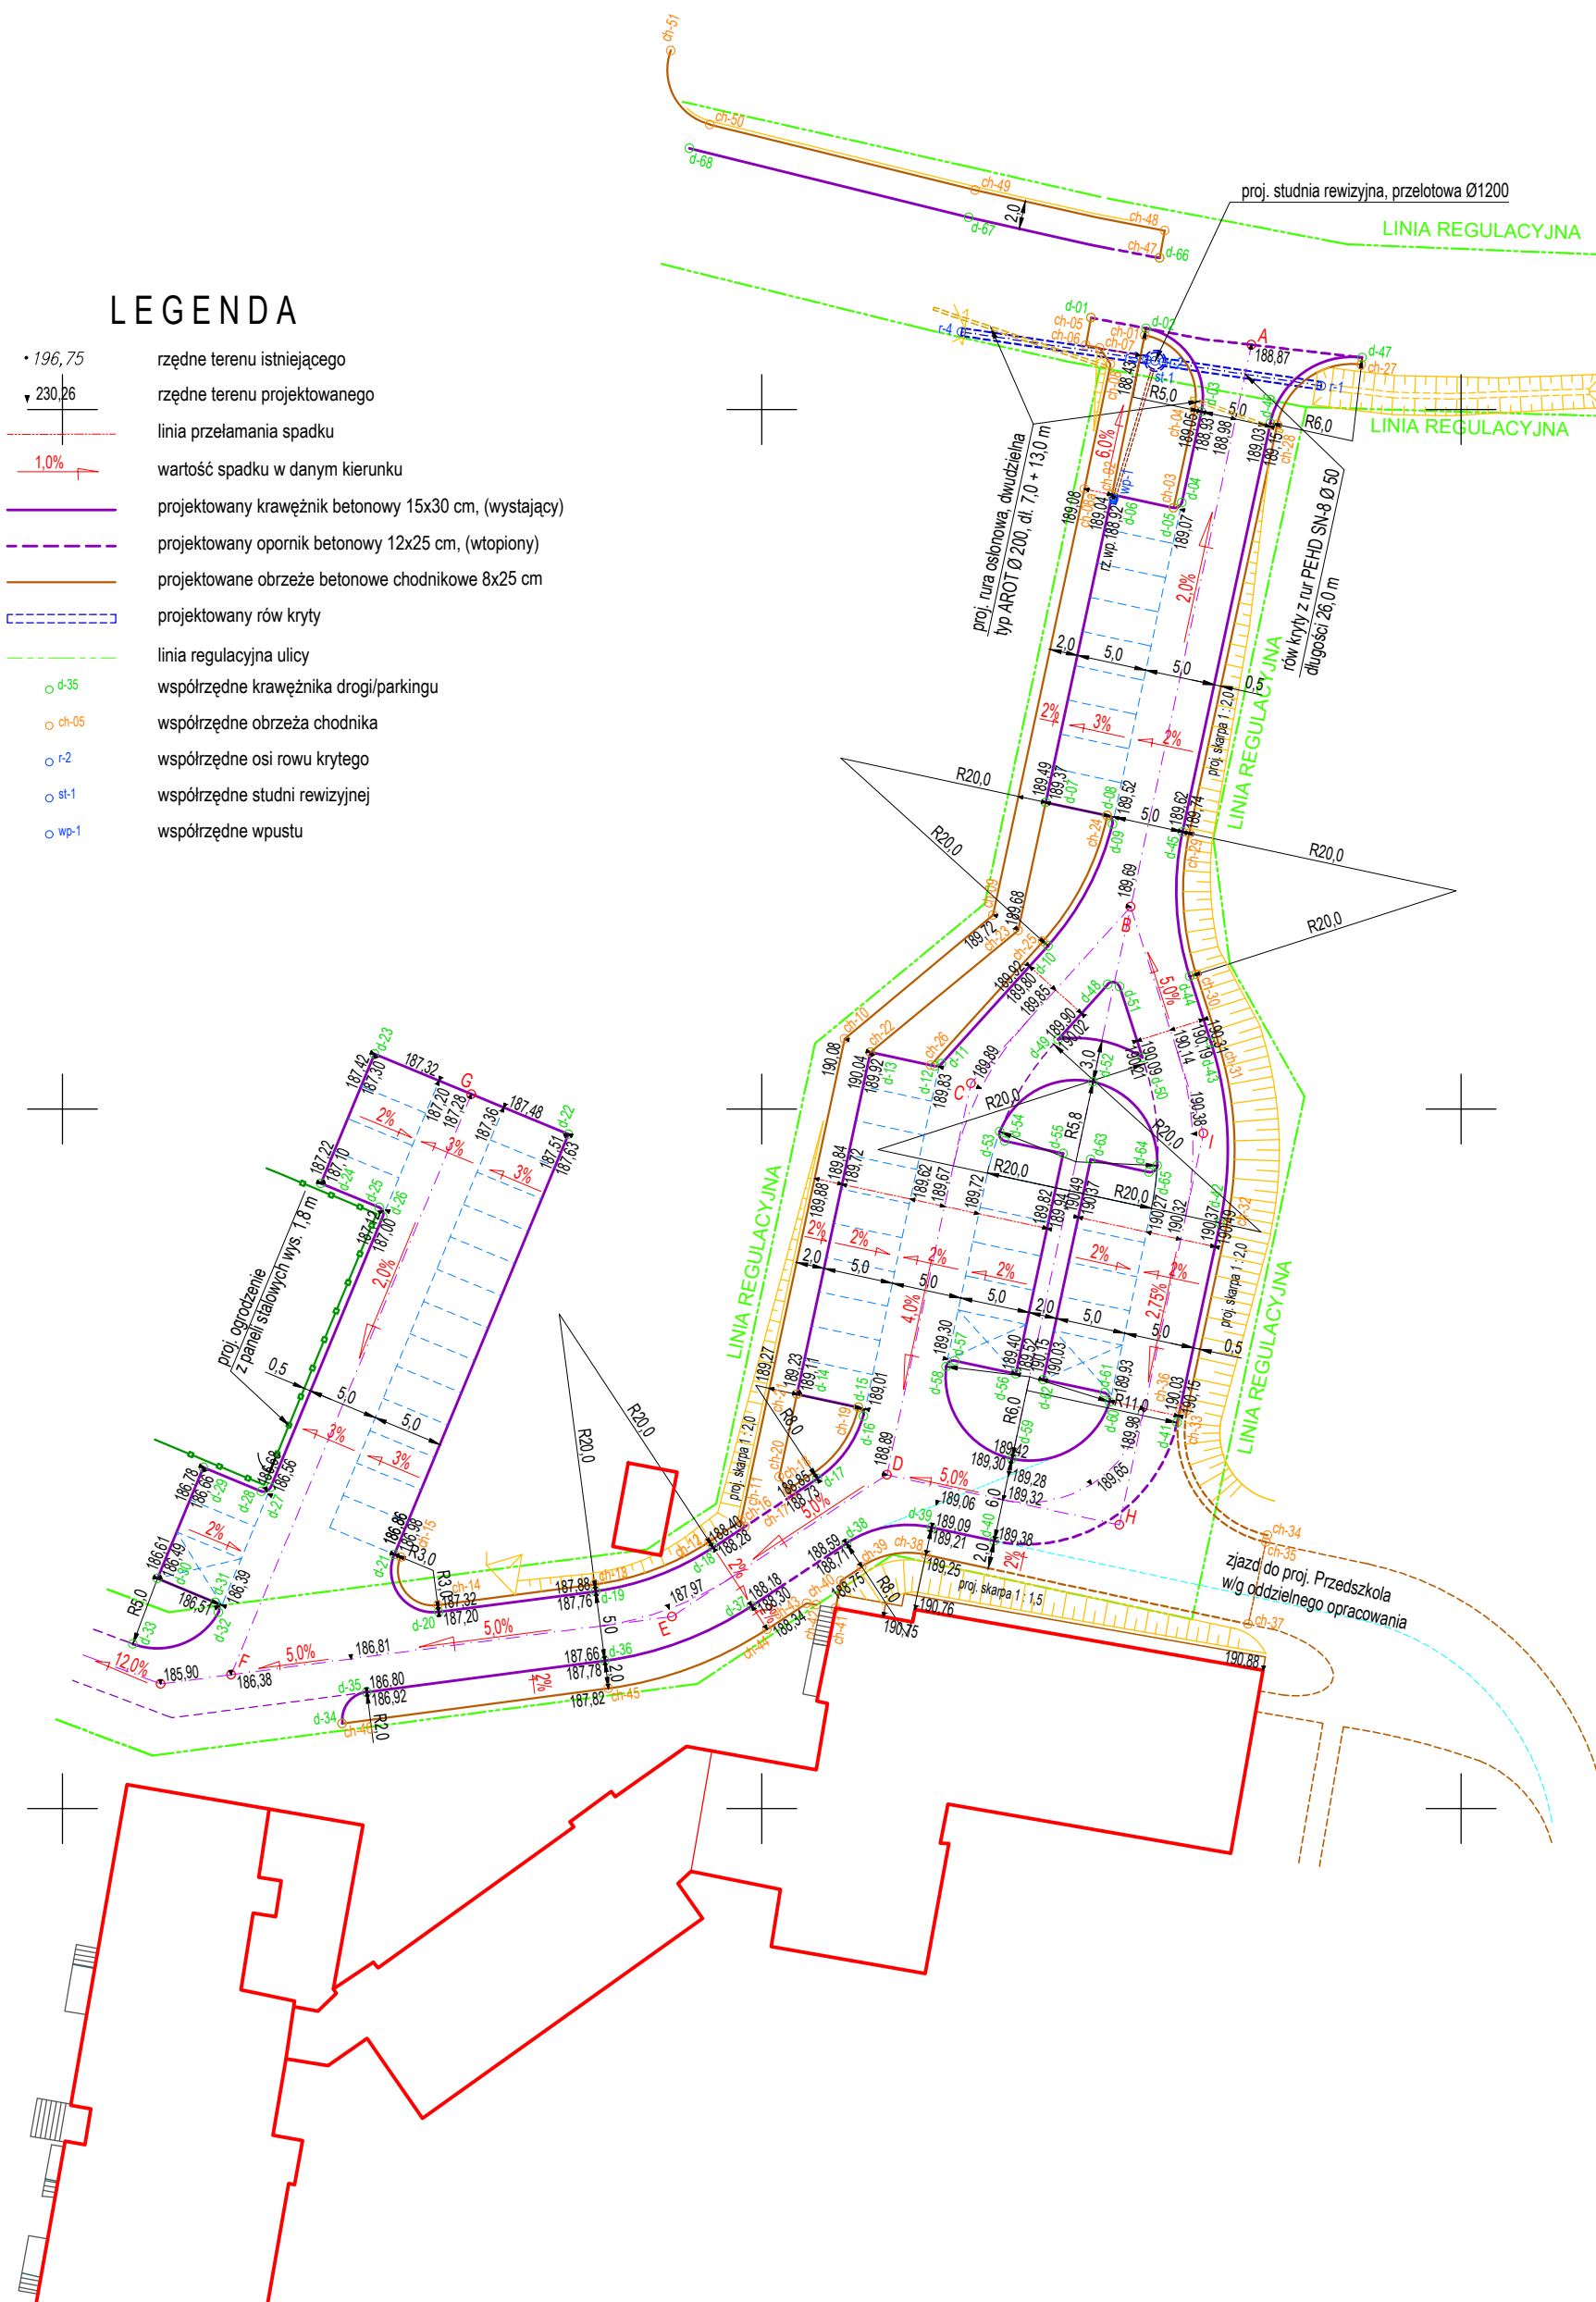

współrzędna „Y”	współrzędna „X”	nr pkt-u
7406023.55,	5747206.55,	'd-01'
7406027.48,	5747205.80,	'd-02'
7406031.43,	5747199.84,	'd-03'
7406030.03,	5747193.35,	'd-04'
7406029.44,	5747192.96,	'd-05'
7406025.04,	5747193.91,	'd-06'
7406020.31,	5747171.91,	'd-07'
7406024.71,	5747170.97,	'd-08'
7406025.08,	5747170.36,	'd-09'
7406020.47,	5747161.65,	'd-10'
7406012.85,	5747153.22,	'd-11'
7406012.37,	5747153.07,	'd-12'
7406007.77,	5747154.06,	'd-13'
7406002.51,	5747129.61,	'd-14'
7406006.91,	5747128.67,	'd-15'
7406007.27,	5747128.05,	'd-16'
7406003.99,	5747123.57,	'd-17'
7405996.53,	5747118.66,	'd-18'
7405988.13,	5747115.52,	'd-19'
7405976.90,	5747114.04,	'd-20'
7405973.74,	5747118.16,	'd-21'
7405986.17,	5747148.19,	'd-22'
7405972.32,	5747153.93,	'd-23'
7405968.49,	5747144.69,	'd-24'
7405972.65,	5747142.97,	'd-25'
7405972.92,	5747142.32,	'd-26'
7405964.89,	5747122.94,	'd-27'
7405964.24,	5747122.67,	'd-28'
7405960.08,	5747124.39,	'd-29'
7405956.79,	5747116.44,	'd-30'
7405960.92,	5747114.73,	'd-31'
7405961.17,	5747114.03,	'd-32'
7405955.04,	5747111.76,	'd-33'
7405970.02,	5747106.07,	'd-34'
7405971.77,	5747108.32,	'd-35'
7405988.79,	5747110.57,	'd-36'
7405999.28,	5747114.48,	'd-37'
7406006.06,	5747118.95,	'd-38'
7406012.14,	5747120.09,	'd-39'
7406016.62,	5747119.13,	'd-40'
7406029.69,	5747127.57,	'd-41'
7406032.76,	5747141.84,	'd-42'
7406032.12,	5747154.77,	'd-43'
7406030.60,	5747159.47,	'd-44'
7406030.08,	5747169.81,	'd-45'
7406036.37,	5747199.01,	'd-46'
7406042.92,	5747203.71,	'd-47'
7406024.74,	5747158.91,	'd-48'
7406021.18,	5747154.98,	'd-49'
7406027.21,	5747153.68,	'd-50'
7406025.59,	5747158.73,	'd-51'
7406023.68,	5747151.94,	'd-52'
7406017.02,	5747148.38,	'd-53'
7406017.38,	5747147.71,	'd-54'
7406021.56,	5747146.81,	'd-55'
7406018.17,	5747131.07,	'd-56'
7406013.79,	5747132.01,	'd-57'
7406013.19,	5747131.58,	'd-58'
7406017.89,	5747124.99,	'd-59'
7406024.87,	5747129.07,	'd-60'
7406024.50,	5747129.71,	'd-61'
7406020.13,	5747130.65,	'd-62'
7406023.51,	5747146.39,	'd-63'
7406027.68,	5747145.49,	'd-64'
7406028.29,	5747145.96,	'd-65'
7406028.44,	5747210.82,	'd-66'
7406014.80,	5747213.73,	'd-67'
7405994.83,	5747218.67,	'd-68'

współrzędna „Y”	współrzędna „X”	nr pkt-u
7406027.38,	5747205.31,	'ch-01'
7406025.04,	5747193.91,	'ch-02'
7406029.44,	5747192.96,	'ch-03'
7406030.94,	5747199.95,	'ch-04'
7406023.55,	5747206.55,	'ch-05'
7406023.17,	5747204.59,	'ch-06'
7406024.14,	5747204.40,	'ch-07'
7406024.93,	5747203.23,	'ch-08'
7406023.08,	5747194.31,	'ch-08a'
740616.53,	5747163.87,	'ch-09'
7406005.93,	5747155.01,	'ch-10'
7405998.52,	5747120.57,	'ch-11'
7405996.26,	5747119.07,	'ch-12'
7405988.07,	5747116.02,	'ch-13'
7405976.84,	5747114.54,	'ch-14'
7405974.20,	5747117.97,	'ch-15'
7405988.80,	5747120.15,	'ch-16'
7406002.14,	5747122.35,	'ch-17'
7406001.86,	5747122.77,	'ch-18'
7406006.91,	5747128.67,	'ch-19'
7406001.24,	5747123.71,	'ch-20'
7406002.51,	5747129.62,	'ch-21'
7406007.77,	5747154.06,	'ch-22'
740618.34,	5747162.77,	'ch-23'
7406024.71,	5747170.97,	'ch-24'
7406020.10,	5747161.93,	'ch-25'
7406012.09,	5747153.18,	'ch-26'
7406042.86,	5747203.21,	'ch-27'
7406036.85,	5747198.90,	'ch-28'
7406030.57,	5747169.70,	'ch-29'
7406031.08,	5747159.62,	'ch-30'
7406032.61,	5747154.87,	'ch-31'
7406033.25,	5747141.74,	'ch-32'
7406030.39,	5747128.44,	'ch-33'
7406036.15,	5747119.53,	'ch-34'
7406036.05,	5747119.04,	'ch-35'
7406029.90,	5747128.55,	'ch-36'
7406034.78,	5747113.18,	'ch-37'
7406011.72,	5747118.14,	'ch-38'
7406007.16,	5747117.28,	'ch-39'
7406005.64,	5747116.28,	'ch-40'
7406005.29,	5747114.32,	'ch-41'
7406003.89,	5747114.56,	'ch-42'
7406003.21,	5747114.67,	'ch-43'
7406000.39,	5747112.81,	'ch-44'
7405989.05,	5747108.58,	'ch-45'
7405970.02,	5747106.06,	'ch-46'
7406028.44,	5747210.82,	'ch-47'
7406028.81,	5747212.79,	'ch-48'
7406015.26,	5747215.68,	'ch-49'
7405996.29,	5747220.66,	'ch-50'
7405993.50,	5747225.66,	'ch-51'

współrzędna „Y”	współrzędna „X”	nr pkt-u
7406040.00,	5747201.69,	'r-1'
7406028.72,	5747203.38,	'r-2'
7406027.54,	5747203.56,	'r-3'
7406014.28,	5747205.55	'r-4'

współrzędna „Y”	współrzędna „X”	nr pkt-u
7406028.13.	5747203.47.	'st-1'

współrzędna „Y”	współrzędna „X”	nr pkt-u
7406025.17	5747193.58.	'wp-1'

proclas

ZAKŁAD USŁUG INWESTYCYJNYCH
ANDRZEJ RYBICKI
91-849 Łódź, ul. Jonschera 4/16
tel./fax 0 - 42 - 656 - 45 - 13
e-mail: a.rybicki@zuinwest.pl

INWESTYCJA:		BUDOWA DROGI GMINNEJ DO SZKOŁY	
ADRES:		STARE SKOSZEWY, GMINA NOWOSOLNA	
INWESTOR:		WÓJT GMINY NOWOSOLNA	
ADRES:		92-703 ŁÓDŹ, ul. Rynek Nowosolna 1	
RYSUNEK:		DANE DO TYCZENIA	
STADIUM PROJEKTU:		PROJEKT WYKONAWCZY	
BRANŻA:		DROGOWA	DATA: wrzesień 2017 r.
PROJEKTOWAŁ: Andrzej Rybicki		Podpis:	SKALA: 1 : 500
Nr uprawnień: 374/89/WŁ			
SPRAWDZIŁ:		Podpis:	NR RYS.: 5
Nr uprawnień:			