



PRZEKROJE KONSTRUKCYJNE
NAWIERZCHNI

skala 1 : 50


PRZĘKRÓJ NA ODCINKU B - A

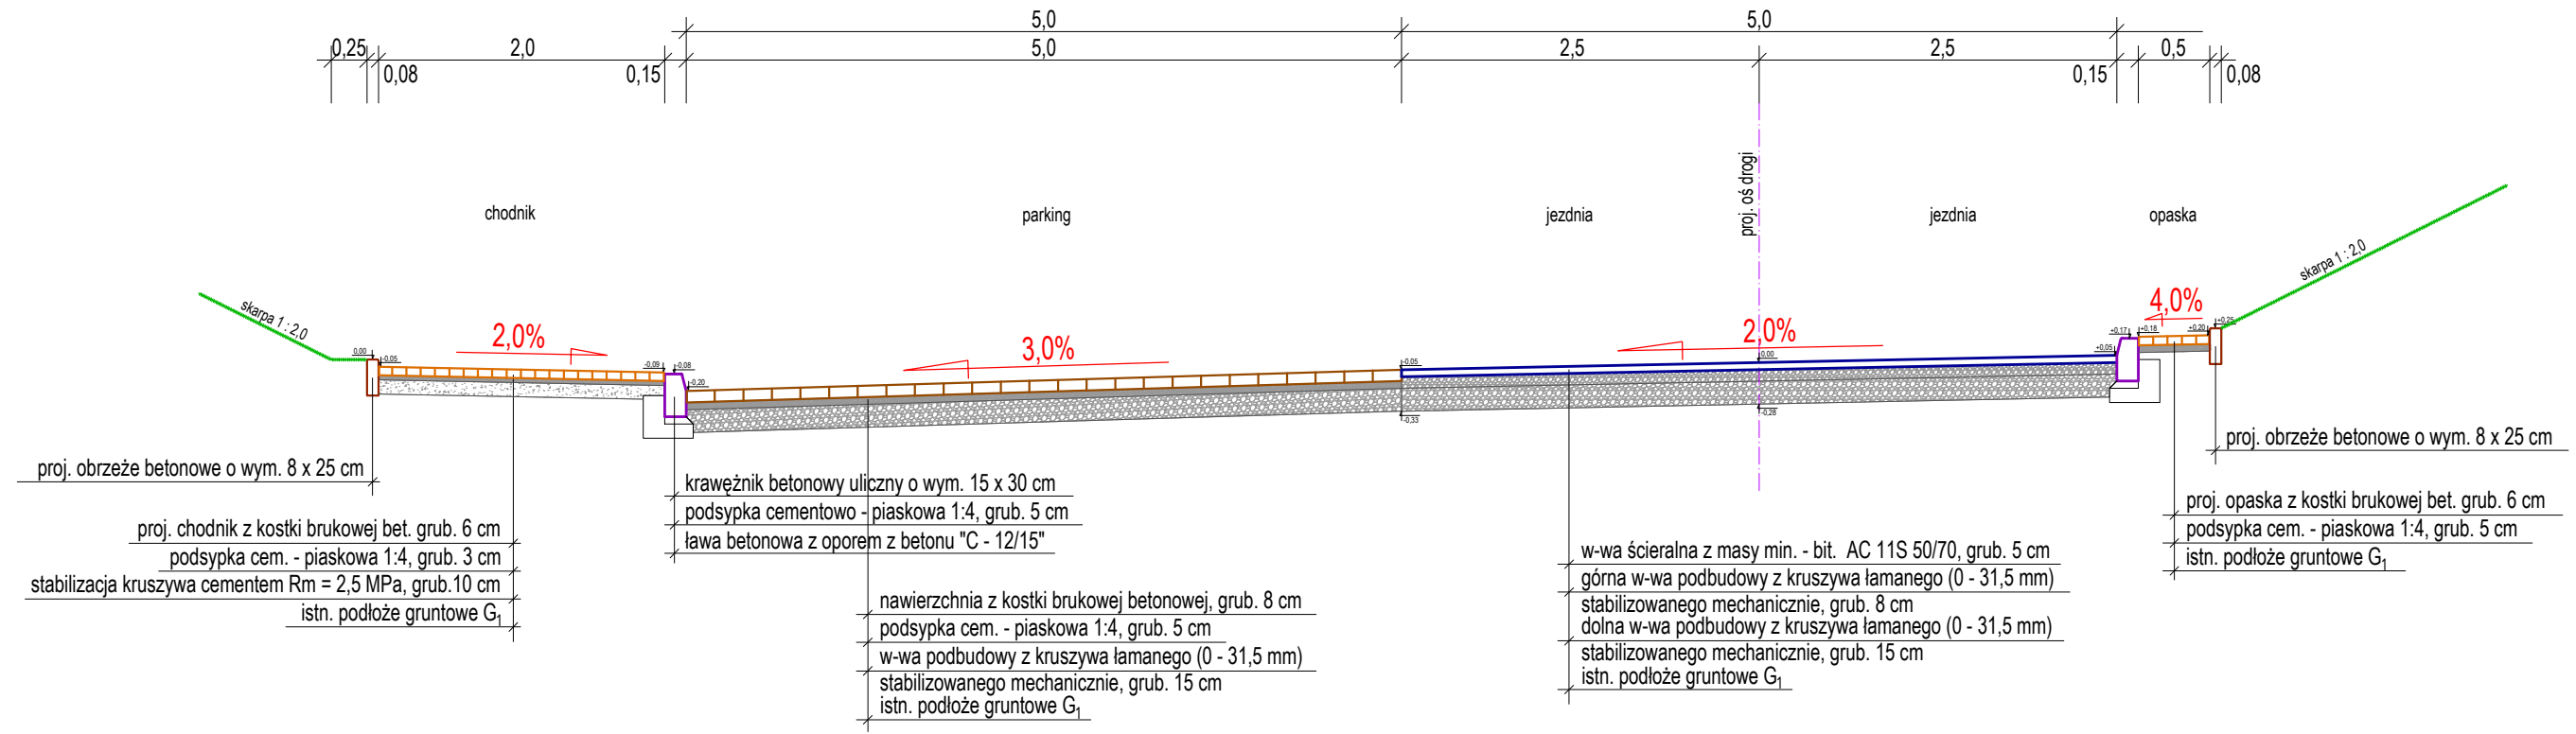


PRZĘKRÓJ NA ODCINKU D - E - F

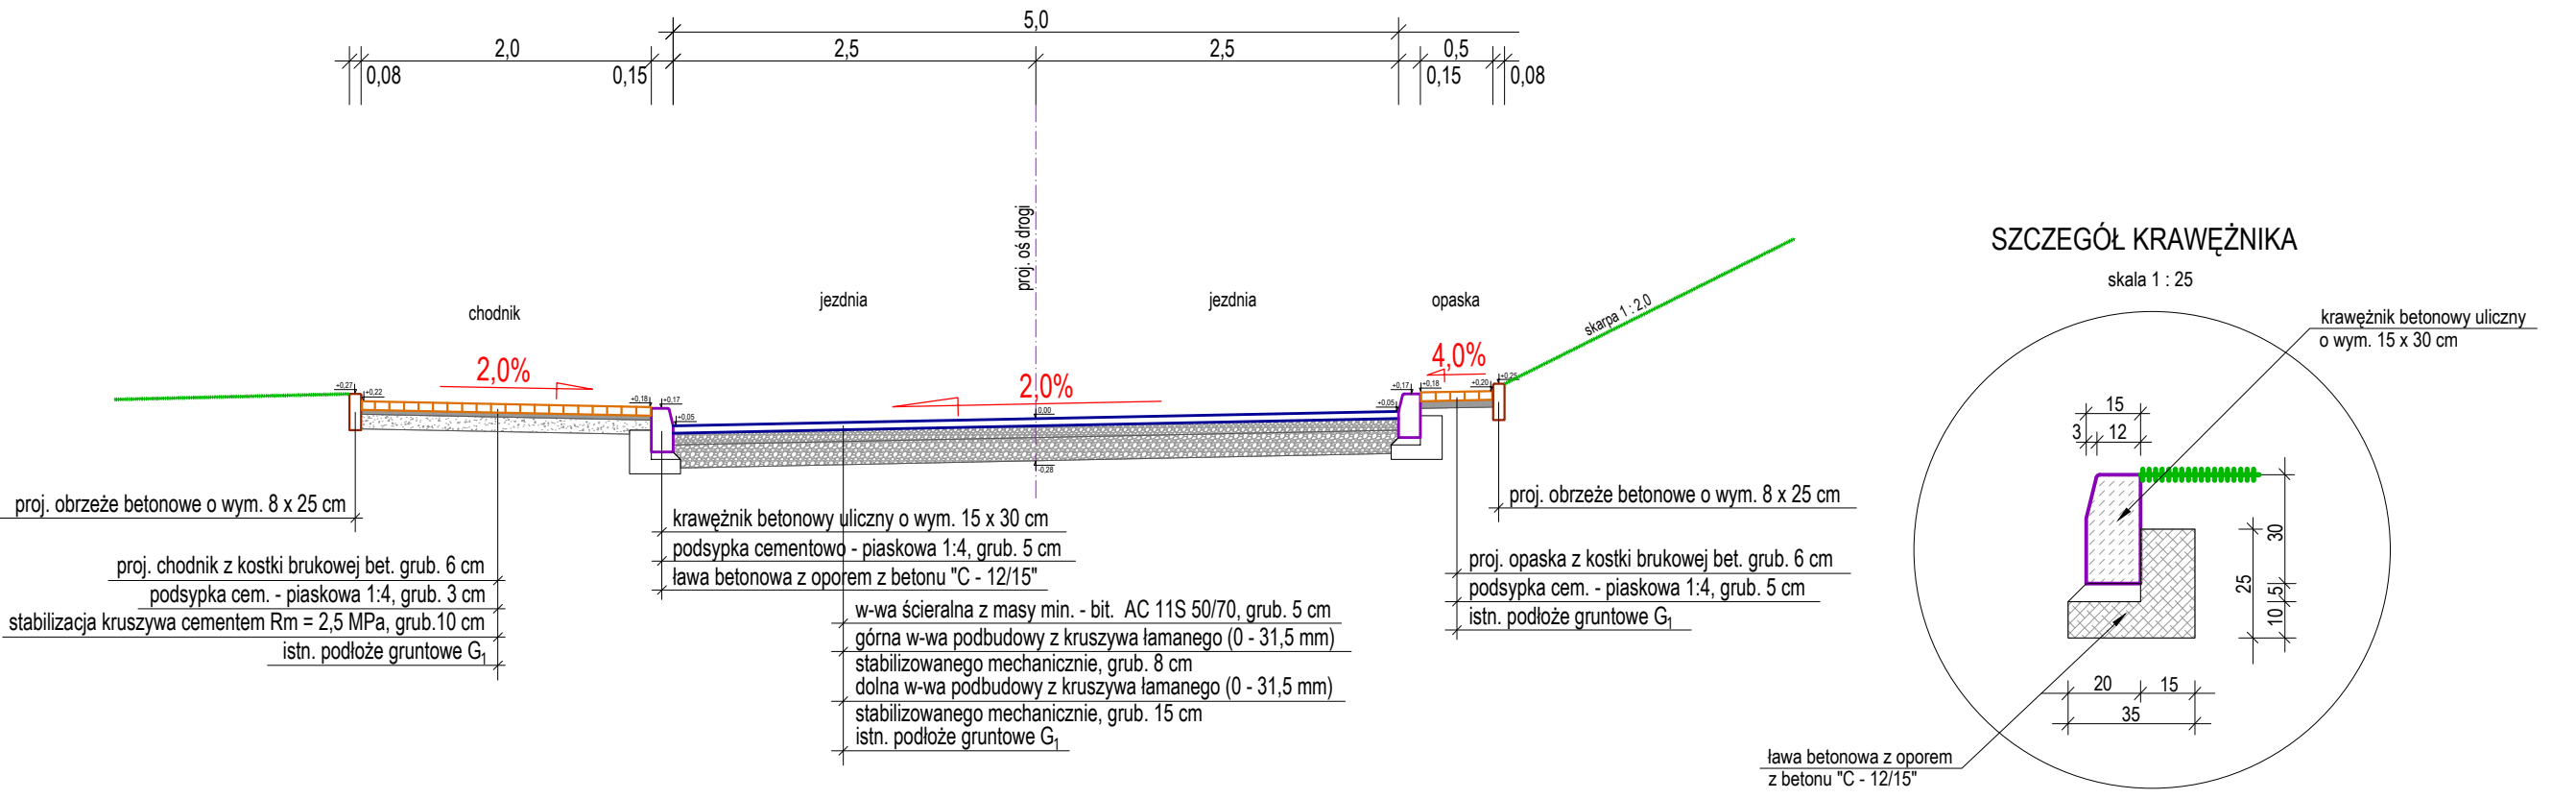


SZCZEGÓŁ KRAWĘŻNIKA

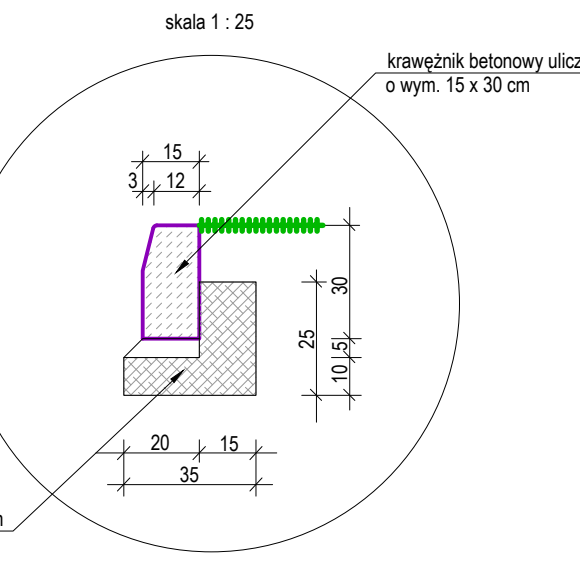

PRZĘKRÓJ NA ODCINKU D - C

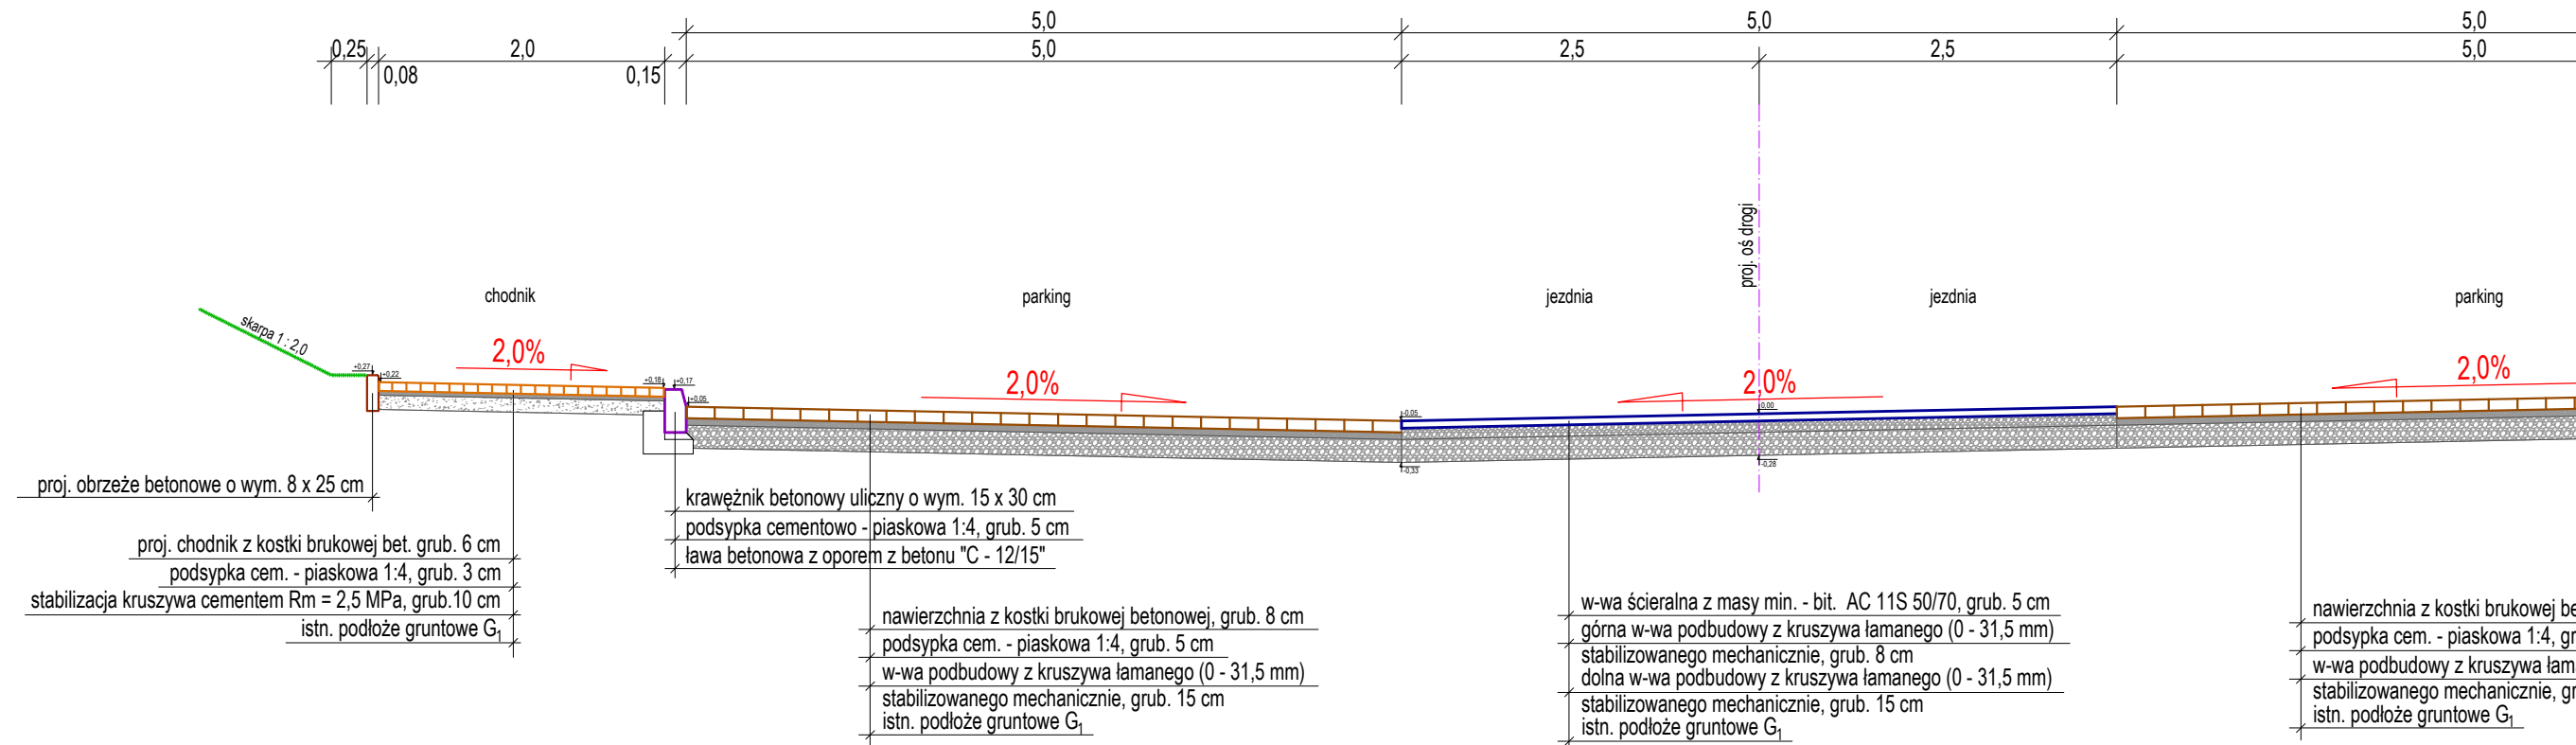

PRZĘKRÓJ NA ODCINKU H - I

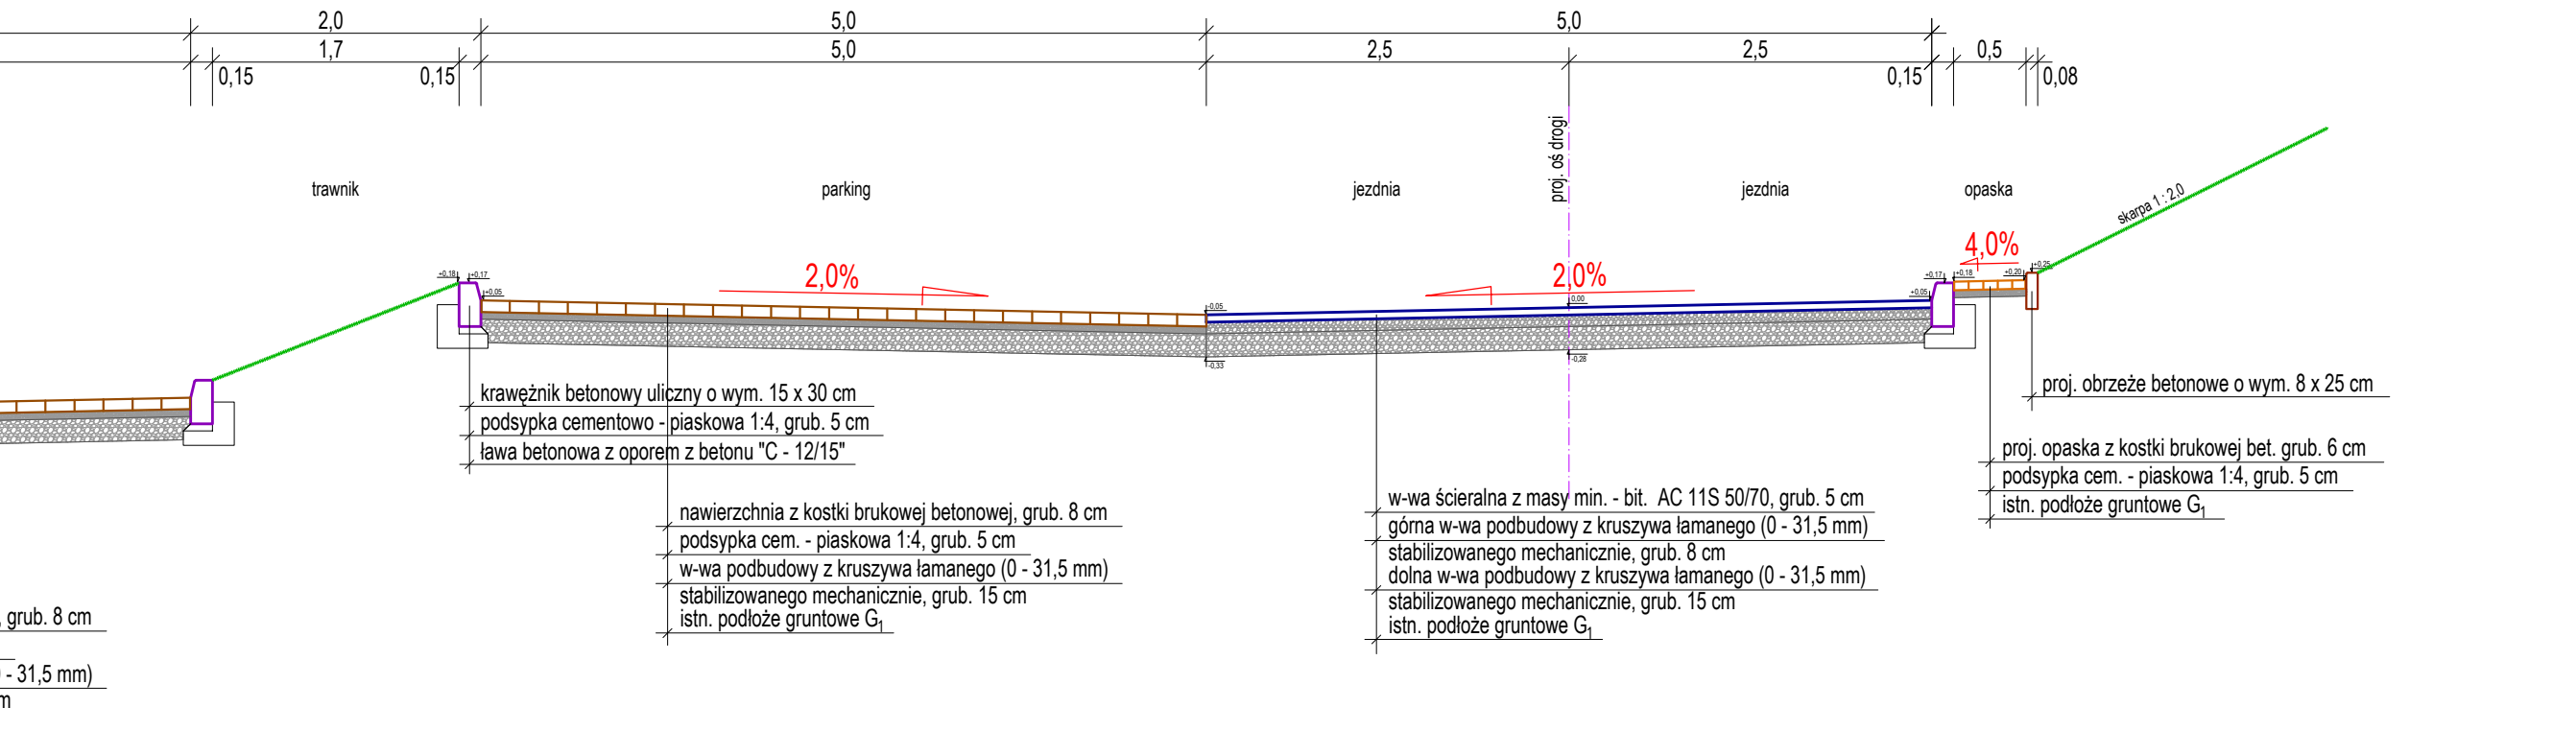

ZAKŁAD USŁUG INWESTYCYJNYCH
ANDRZEJ RYBICKI
91-849 Łódź, ul. Jonschera 4/16
tel./fax 0 - 42 - 656 - 45 - 13
e-mail: a.rybicki@zuinvest.pl

INWESTYCJA: BUDOWA DROGI GMINNEJ DO SZKOŁY		
ADRES: STARE SKOSZEWY, GMINA NOWOSOLNA		
INWESTOR: WÓJT GMINY NOWOSOLNA		
ADRES: 92-703 ŁÓDŹ, ul. Rynek Nowosolna 1		
RYSUNEK: PRZĘKROJE KONSTRUKCYJNE		
STADIUM PROJEKTU: PROJEKT WYKONAWCZY		
BRANŻA: DROGOWA		DATA: wrzesień 2017 r.
PROJEKTOWAŁ: Andrzej Rybicki	Podpis:	SKALA: 1 : 50
Nr uprawnień: 374/89/WŁ	Podpis:	NR RYS.: 2
SPRAWDZIŁ:	Podpis:	
Nr uprawnień:	Podpis:	