PRZEKROJE POPRZECZNE

skala 1 : 200

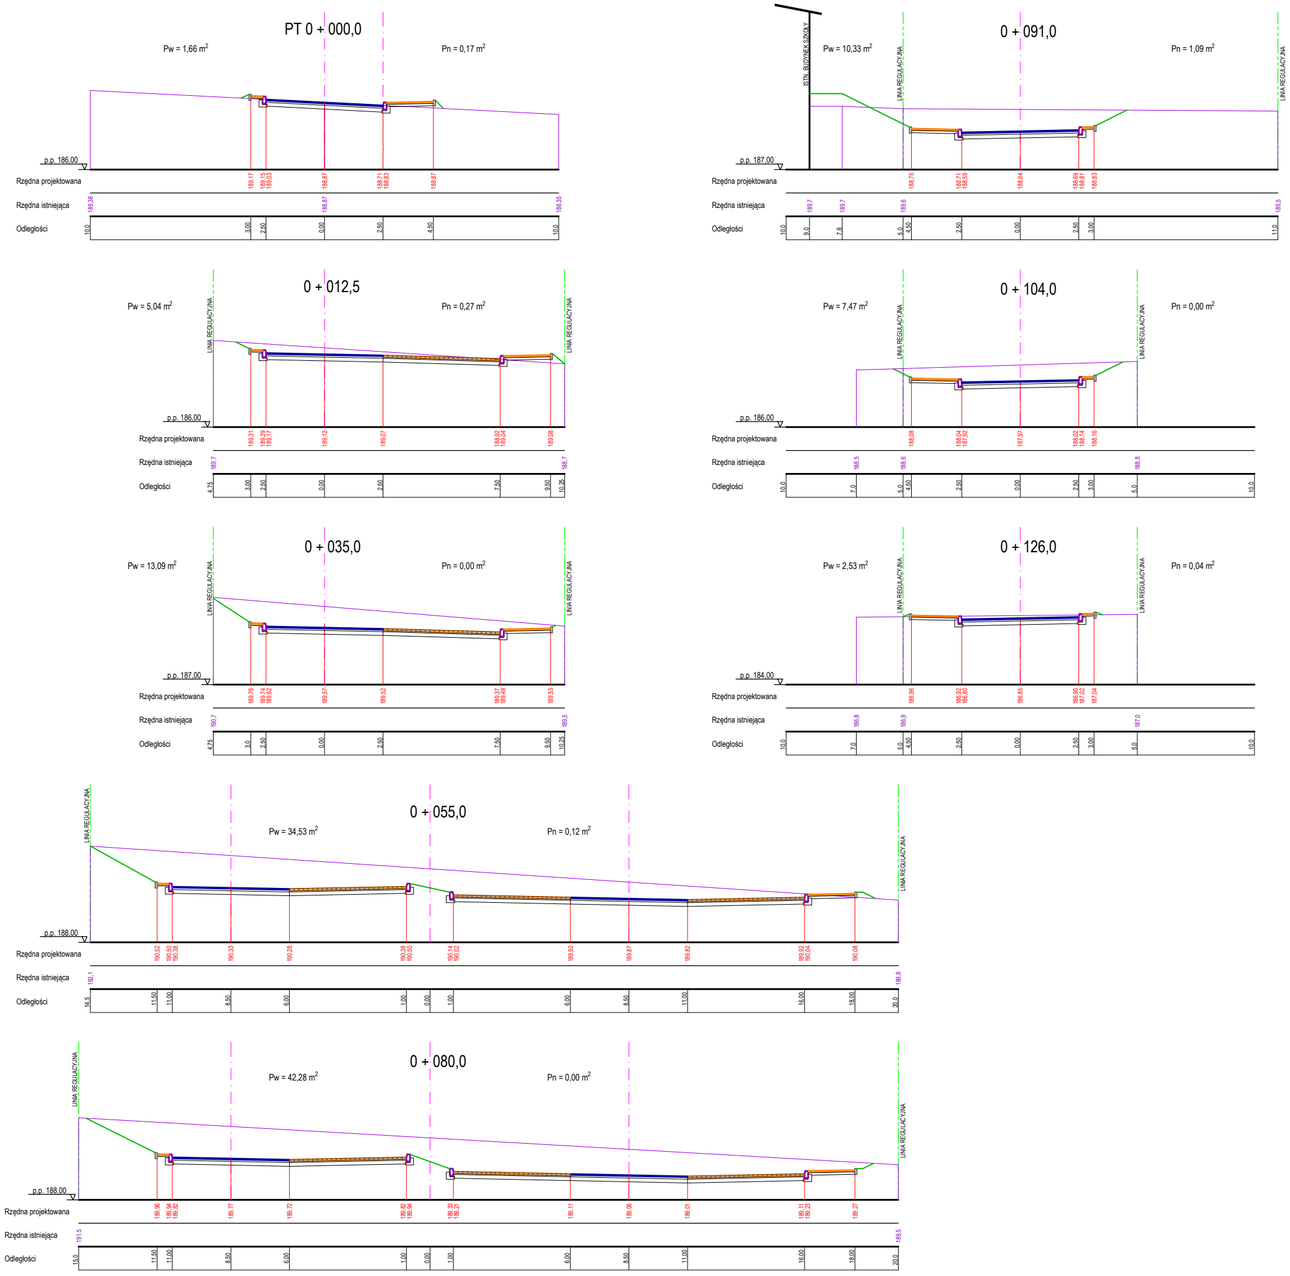

ZAKŁAD USŁUG INWESTYCYJNYCH
ANDRZEJ RYBICKI
91-849 Łódź, ul.Jonschera 4/16
tel./fax 0 - 42 - 656 - 45 - 13
e-mail: a.rybicki@zuinwest.pl

INWESTYCJA:	BUDOWA DROGI GMINNEJ DO SZKOŁY		
ADRES:	STARE SKOSZEWY, GMINA NOWOSOLNA		
INWESTOR:	WÓJT GMINY NOWOSOLNA		
ADRES:	92-703 ŁÓDŹ, ul. Rynek Nowosolna 1		
RYSUNEK:	PRZEKROJE POPRZECZNE		
STADIUM PROJEKTU:	PROJEKT WYKONAWCZY		
BRANŻA:	DROGOWA		DATA: wrzesień 2017 r.
PROJEKTOWAŁ: Nr uprawnień:	Andrzej Rybicki 374/89/WŁ	Podpis:	SKALA: 1 : 200
SPRAWDZIŁ: Nr uprawnień:		Podpis:	NR RYS.: 4