



CHARAKTERYSTYCZNY PRZĘKRÓJ POPRZECZNY DROGI ZE ZJAZDEM
INDYWIDUALNYM- PRZĘKRÓJ ZE SPADKIEM JEDNOSTRONYM I PRZEPUSTEM

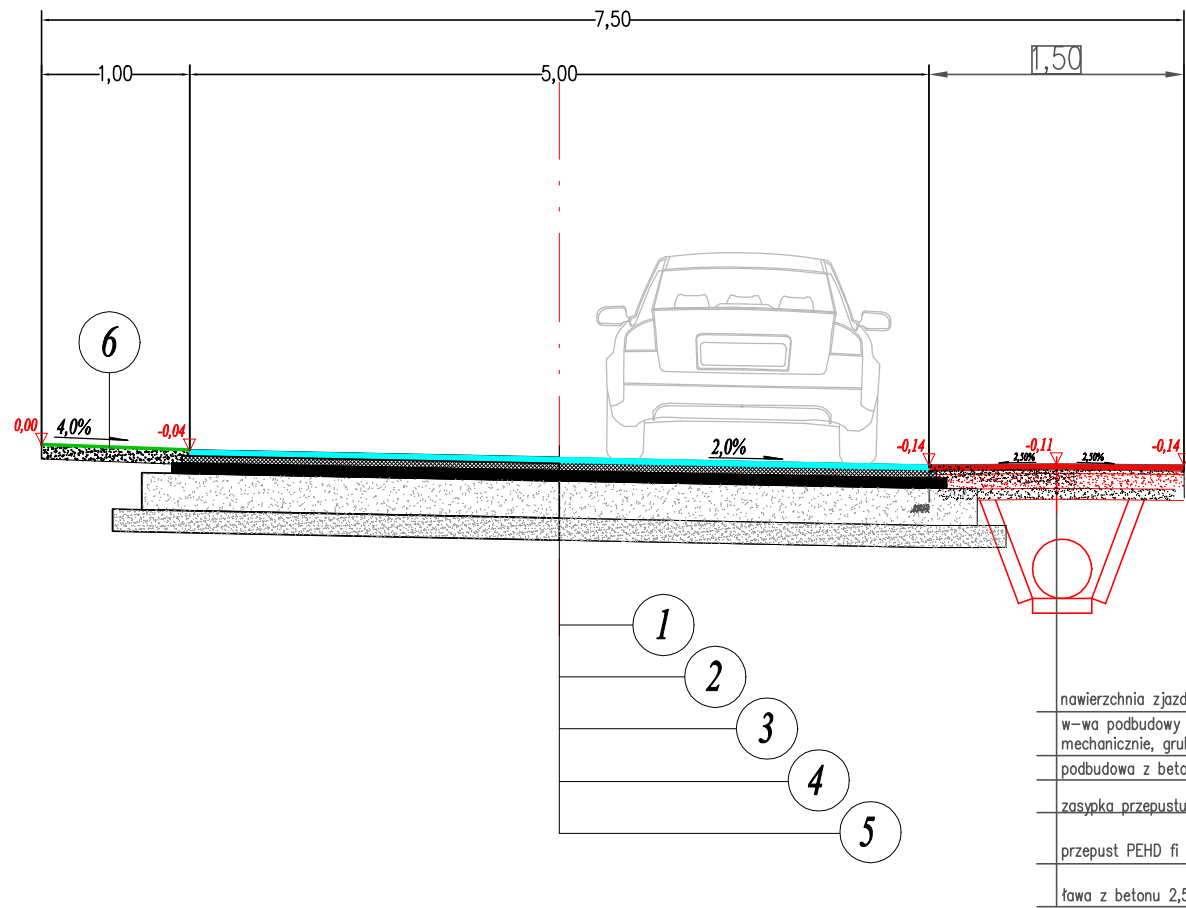

CHARAKTERYSTYCZNY PRZĘKRÓJ
Z ZJAZDEM INDYWIDUALNYM BEZ PRZEPUSTU

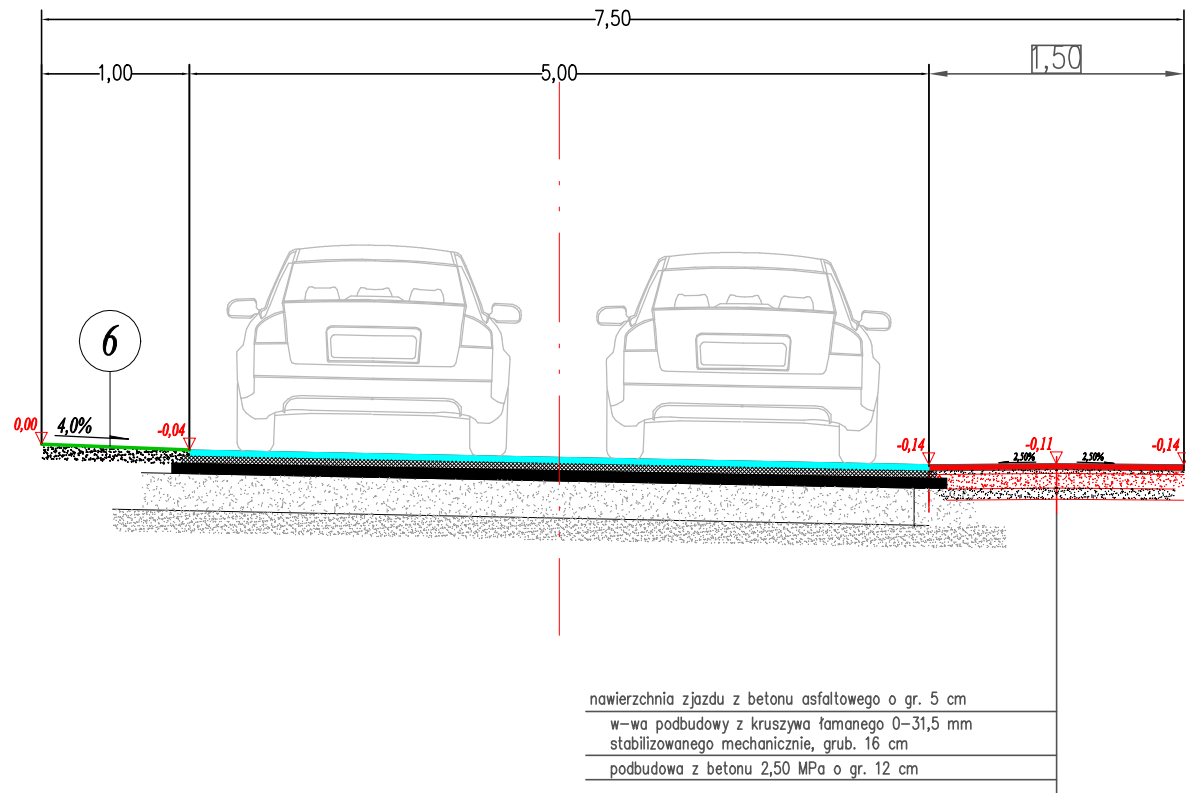

Obiekt	Przebudowa drogi Byszewy- Moskwa		SKALA 1:50	
Rysunek	Przekrojey poprzeczne-ze zjazdami			
Funkcja:	imię i nazwisko	nr uprawnień	podpis	
Projektował:	Radosław Pliszkiwcz			
Projektował:	Jacek Killman			
Data	05.2018 r.		NR RYS.	3a