



Załącznik do...
ZP 6727.103.2017.10
Z dnia 29.07.2017

URZĄD GMINY NOWOSOLNA
Rynek Nowosolna 1
92-703 Łódź
tel. 42-616-45-00 fax 42-616-45-44


MIEJSCOWY PLAN ZAGOSPODAROWANIA PRZESTRZENNEGO GMINY NOWOSOLNA

JEDNOSTKA NR 4 - BORCHÓWKA

RYSUNEK PLANU

1 : 2000

UCHWAŁA NR XXXIII/225/05
RADY GMINY NOWOSOLNA
z dnia 13 czerwca 2005 r.

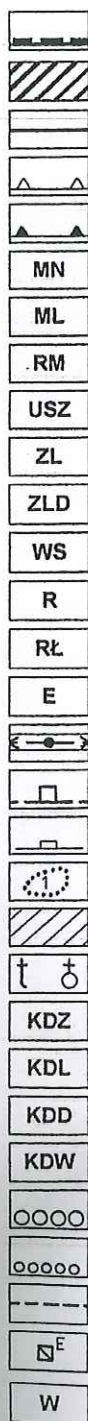

GRANICA OBRĘBU GEODEZYJNEGO BORCHÓWKA — GRANICA OBSZARU OBOWIĄZYWANIA USTALEŃ PLANU

TERENY WYŁĄCZONE Z OPRACOWANIA MPZP

LINIA ROZGRANICZAJĄCA TERENY O RÓŻNYM PRZEZNACZENIU

NIEPRZEKRACZALNE LINIE ZABUDOWY

OBOWIĄZUJĄCE LINIE ZABUDOWY

TERENY ZABUDOWY MIESZKANIOWEJ JEDNORODZINNEJ

TERENY ZABUDOWY LETNISKOWEJ SEZONOWEJ I CAŁOROCZNEJ

TERENY ZABUDOWY ZAGRODOWEJ

TERENY WIELKOPRZESTRZENNYCH USŁUG SPORTOWO – TURYSTYCZNYCH Z DUŻYM UDZIAŁEM ZIELENI

TERENY LASÓW

TERENY ZALESIEŃ

TERENY WÓD POWIERZCHNIOWYCH

TERENY OTWARTE ROLNICZE

TERENY ŁĄK

TERENY INFRASTRUKTURY TECHNICZNEJ ZWIĄZANE Z ENERGETYKĄ

LINIA ELEKTROENERGETYCZNA 15 kV WRAZ ZE STREFĄ OCHRONNĄ

GRANICA PROJEKTOWANYCH I PROPONOWANYCH ZESPOŁÓW PRZYRODNICZO-KRAJOBRAZOWYCH

GRANICA GŁÓWNEGO ZBIORNIKA WÓD PODZIEMNYCH NR 404 – KOLUSZKI - TOMASZÓW

STANOWISKA ARCHEOLOGICZNE

STREFA OCHRONY ARCHEOLOGICZNEJ

KRZYŻE I KAPLICZKI PRZYDROŻNE

DROGI I ULICE ZBIORCZE

DROGI I ULICE LOKALNE

DROGI I ULICE DOJAZDOWE

DROGI I ULICE WEWNĘTRZNE

SZLAK ROWEROWY

ISTNIEJĄCE SZLAKI TURYSTYCZNE

SUGEROWANE PODZIAŁY TERENU NA DZIAŁKI BUDOWLANE

PROPONOWANE STACJE TRAFI

TERENY INFRASTRUKTURY TECHNICZNEJ ZWIĄZANE Z WODOCIĄGAMI

Załącznik do...
20.07.2017
z dnia...24.07.2017

URZĄD GMINY NOWOSOLNA
Rynek Nowosolna 1
92-703 Łódź
tel. 42-616-45-00 fax. 42-616-45-44