


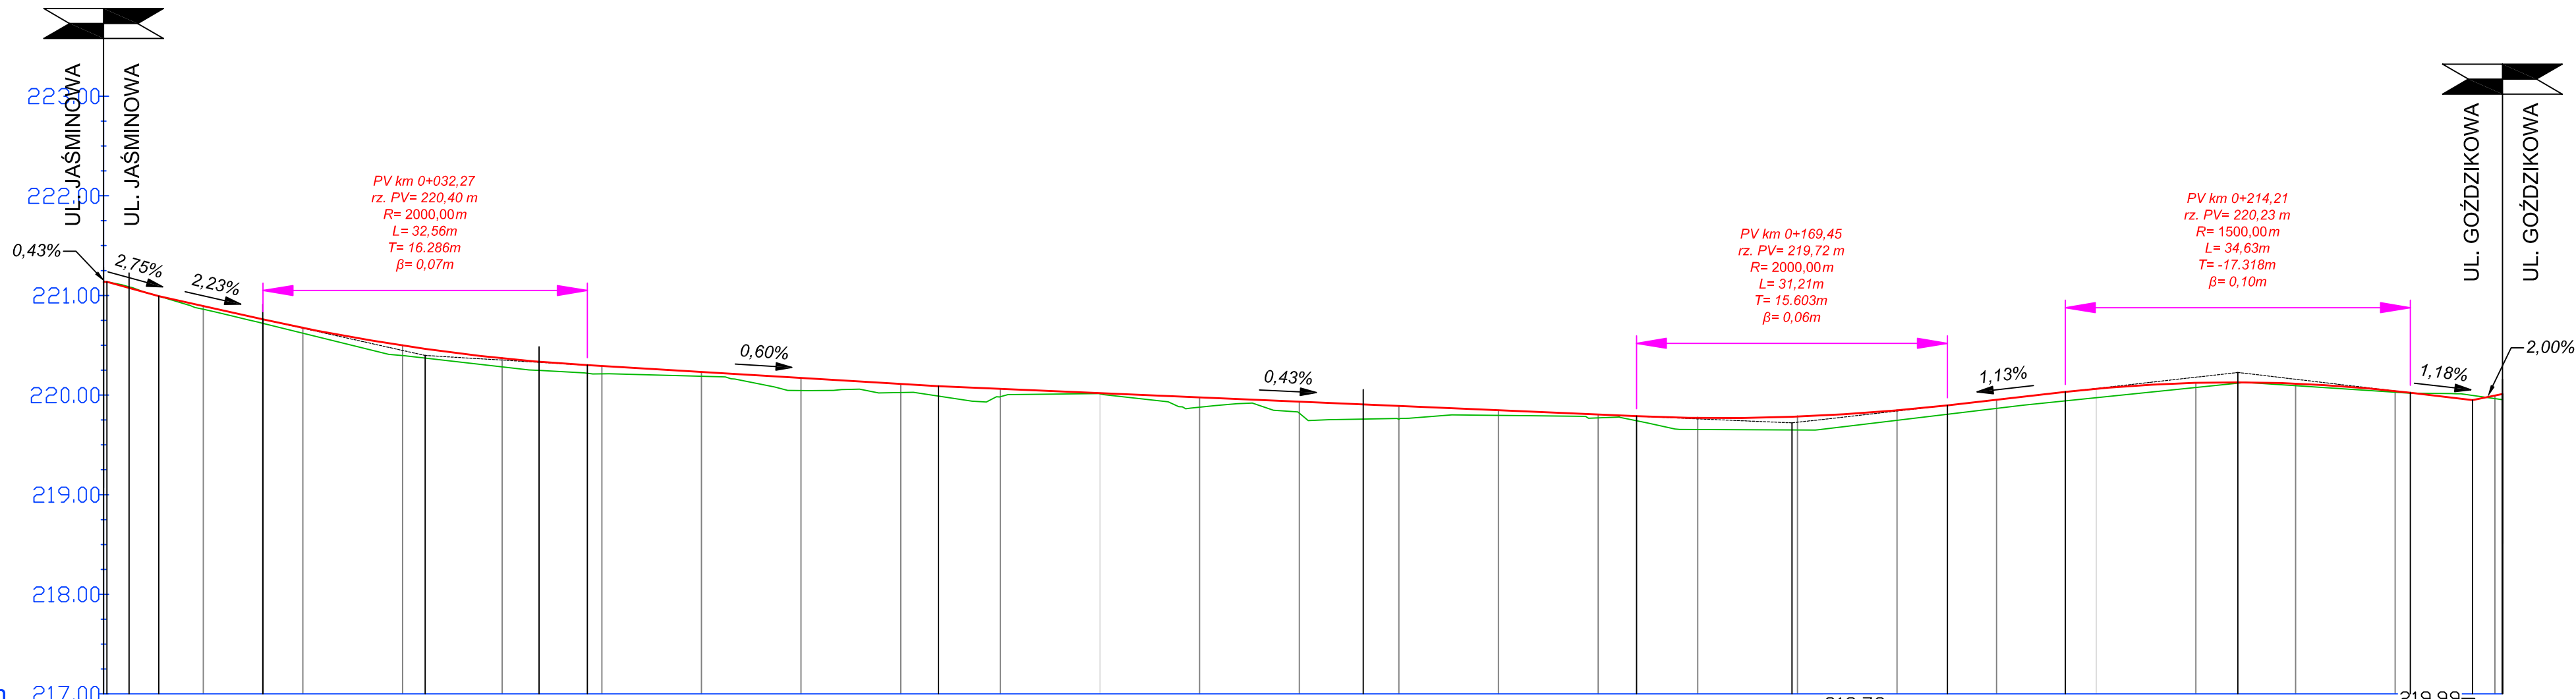

PRZEKRÓJ PODŁUŻNY
UL. ZAWILCOWA
km 0+000,00 do km 0+240,76
SKALA 1:500/50

POZIOM ODNIESIENIA 217,00 m n.p.m.

RZĘDNE NIWELETY	221.14	221.08	220.99	220.89	220.76	220.68	220.50	220.46	220.37	220.33	220.30	220.29	220.23	220.17	220.11	220.09	220.06	220.02	219.98	219.93	219.91	219.89	219.85	219.80	219.79	219.77	219.77	219.78	219.78	219.85	219.90	219.95	220.03	220.06	220.12	220.12	220.13	220.11	220.04	220.02	219.95	219.95					
RZĘDNE ISTN. TERENU	221.14	221.09	220.99	220.86	220.72	220.62	220.40	220.37	220.28	220.25	220.22	220.21	220.19	220.05	220.02	219.99	219.98	220.01	219.88	219.82	219.93	219.76	219.91	219.76	219.80	219.74	219.65	219.77	219.65	219.78	219.75	219.81	219.90	219.87	219.95	219.94	220.03	220.06	220.08	220.12	220.12	220.09	220.03	220.02	220.00	219.95	219.96
RÓŻNICE RZĘDNYCH	0.00	-0.01	0.00	0.03	0.04	0.05	0.10	0.09	0.09	0.09	0.08	0.08	0.04	0.13	0.09	0.10	0.08	0.01	0.10	0.11	0.15	0.13	0.05	0.03	0.05	0.12	0.12	0.13	0.10	0.09	0.09	0.09	0.09	0.09	0.09	0.05	0.01	0.02	0.01	0.00	-0.05	0.02					
NACHYLENIA I ŁUKI PIONOWE	L=0.32m i=0.43%	L=5.21m i=2.75%	L=10.46m i=2.23%	R=2000.00m L=32.56m km 0+048.55 rz. min.=220.30				L=35.25m i=-0.60%				L=70.05m i=-0.43%										R=2000.00m L=31.21m km 0+162.43 rz. min.=219.77				L=11.84m i=1.13%		R=1500.00m L=34.63 m km 0+213.87 rz. max =220.13				L=6.23m i=1.18%		L=3.00m i=2.00%													
PROSTE I ŁUKI POZIOME	PROSTA L=2.53m	25°37'27.9" R=30.00m L=13.42m T=6.82m β=0.75m		PROSTA L=27.74m				PROSTA L=82.72m										PROSTA L=114.34m																													
ODLEGŁOŚCI	00.00	02.55	05.53	10.00	15.98	20.00	30.00	32.27	40.00	48.55	50.00	60.00	70.00	80.00	83.80	90.00	00.00	10.00	20.00	26.42	30.00	40.00	50.00	53.85	60.00	62.43	69.45	80.00	85.06	90.00	96.90	00.00	10.00	14.27	20.00	30.00	31.53	37.76	40.76								
KILOMETRAŻ										43,70							0+100										70,00												40,00								

PWK PROJEKTOWANIE I WYKONAWSTWO
KOMUNIKACJA

TYTUŁ:

OBIEKT:

PROJEKTANT:
b. drogowa

SPRAWDZIŁ:
b. drogowa

PROJEKTANT:
b. sanitarna

OPRACOWAŁ:

PROJEKTANT:
b. drogowa

SPRAWDZIŁ:
b. drogowa

PROJEKTANT:
b. sanitarna

OPRACOWAŁ:

TYTUŁ RYS.:
SKALA: 1:500/50

PRZEKRÓJ PODŁUŻNY
- UL. ZAWILCOWA

rys.nr 4

tel. kom.: 0696 348-074;
696 666 527 e-mail: tawy@wp.pl

65-077 ZIELONA GÓRA UL. WOJSKA POLSKIEGO 33/108

01.10.2014 r.