


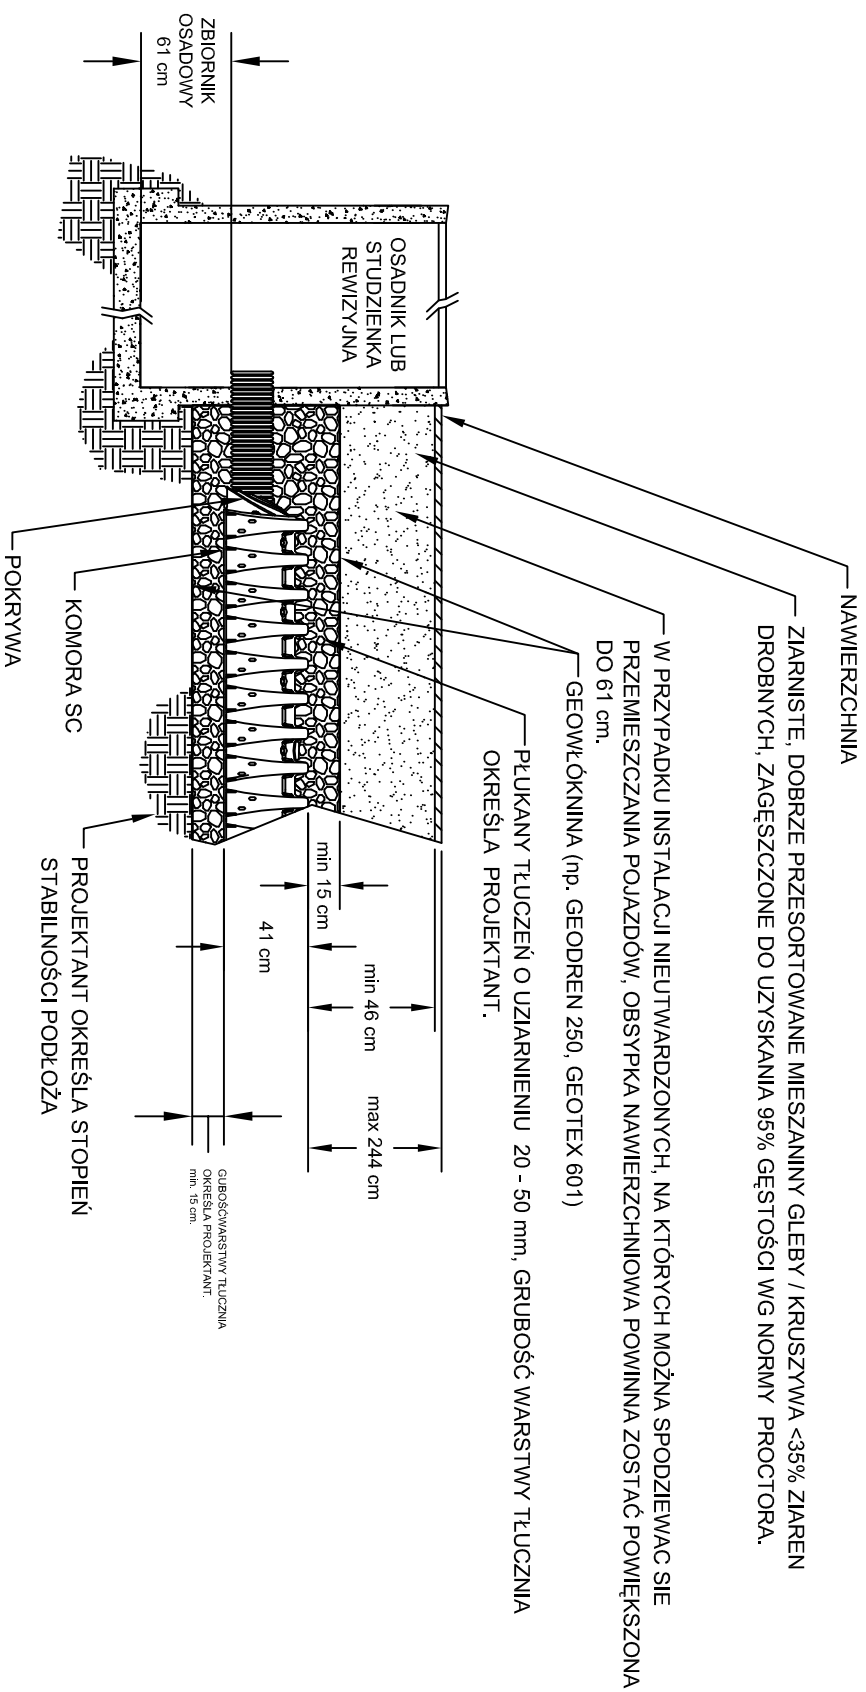

KOMORA DRENAŻOWA SC - 310 (lub równoważna)

PRZEKRÓJ PODŁOŻNY PRZESYSTEM DOPROWADZAJĄCY WODĘ

DO KOMÓR

(BEZ ZACHWYANIA SKAŁ)



PWK PROJEKTOWANIE I WYKONAWSTWO, tel. kom.: 0696 348-074;
KOMUNIKACJA 65-077 ZIELONA GÓRA, UL. WOJSKA POLSKIEGO 33/108

**PRZEBUDOWA DRÓG OSIEDLOWYCH
W m. KALONKA W GMINIE NOWOSOLNA**

UL. ZAWILCOWA, RÓŻANA, MAGNOLIOWA- ODWODNIENIE

TYTUŁ:	OBJEKT:
PROJEKTANT:	PROJEKTANT:
SPRAWDZIL:	SPRAWDZIL:
PROJEKTANT:	PROJEKTANT:
OPRACOWAŁ:	OPRACOWAŁ:
TYTUŁ RYS.:	TYTUŁ RYS.:
SKALA:	SKALA:
PRZECRÓJ PODŁOŻNY SYSTEMU	PRZECRÓJ PODŁOŻNY SYSTEMU
- SZCZEGÓŁY	- SZCZEGÓŁY
rys.nr 14	rys.nr 14