



SZCZEGÓŁ POŁĄCZENIA
NAWIERZCHNI PROJEKTOWANEJ
Z ISTN. NAWIERZCHNIĄ Z BA

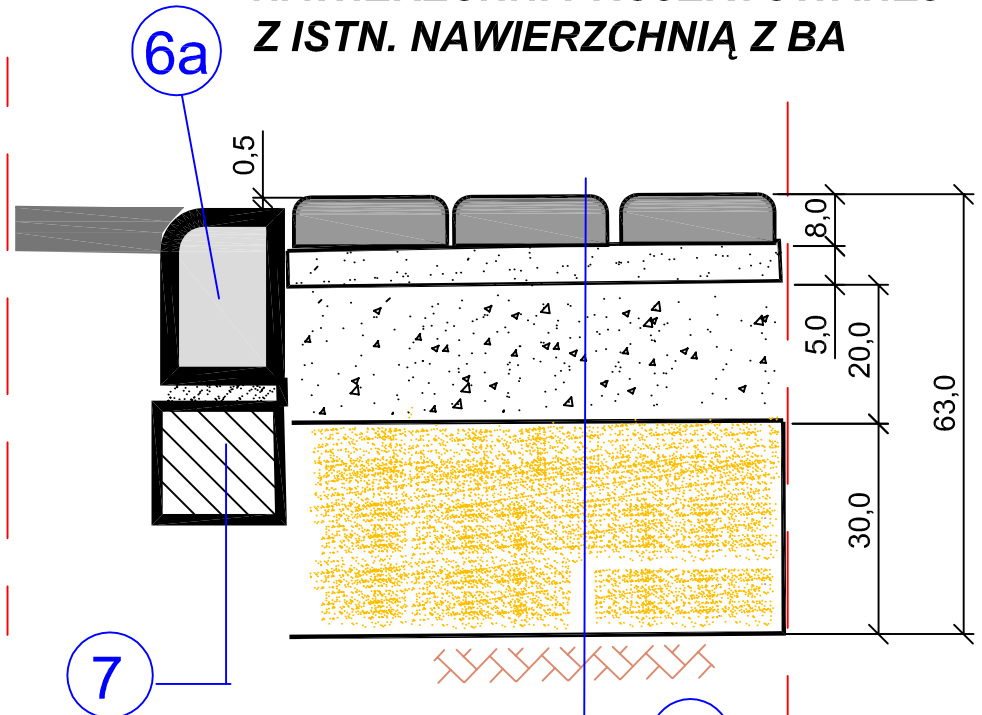

- 1
- 2
- 3
- 4
- 5

SZCZEGÓŁ ZJAZDU NA POSESJĘ


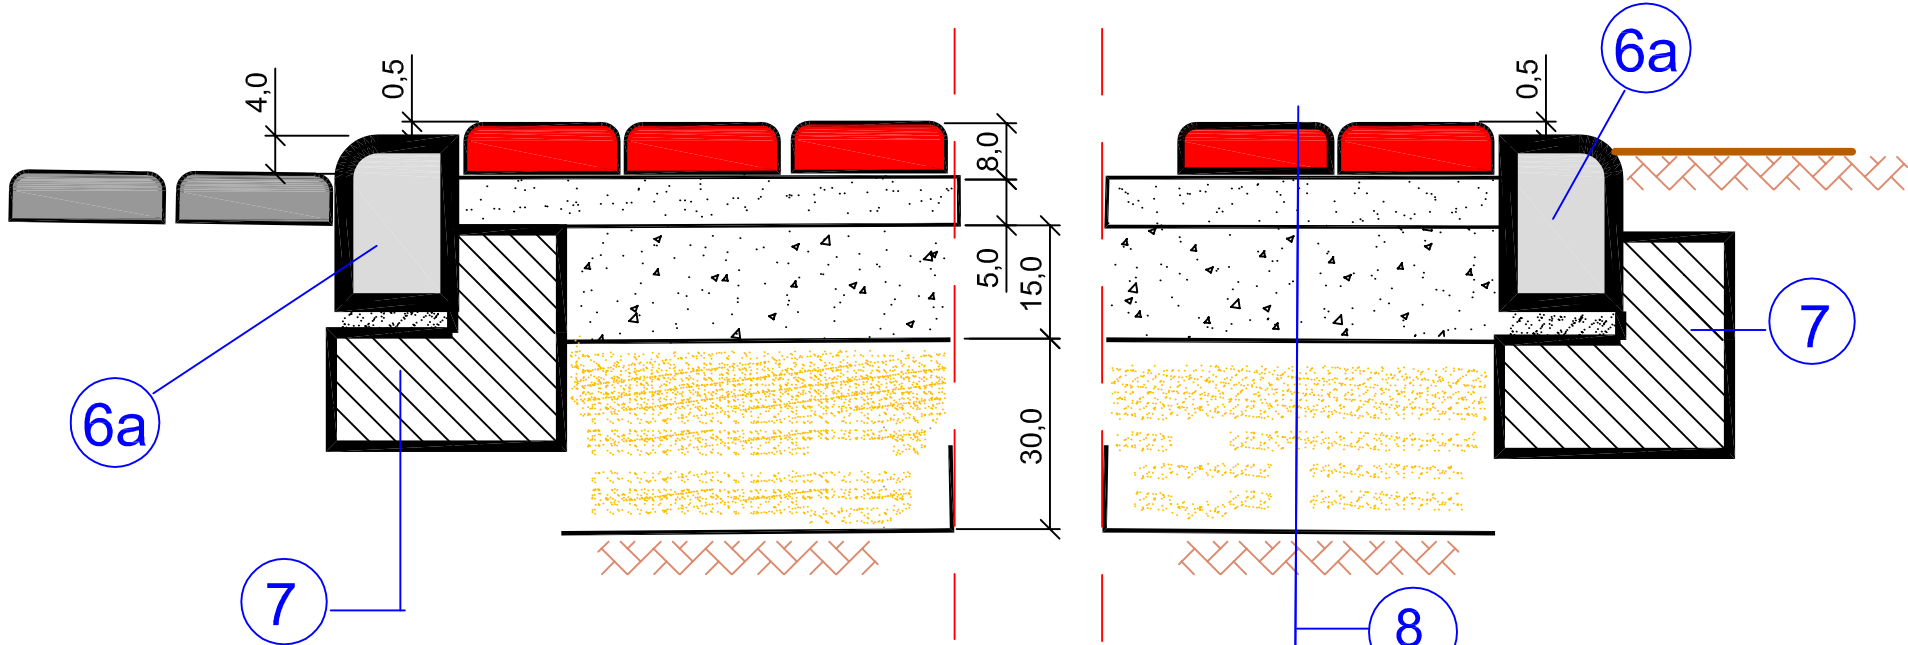


- 6a
- 7


- 8
- 2
- 3a
- 4
- 5

SZCZEGÓŁ C

ściek z dwóch rzędów kostki betonowej

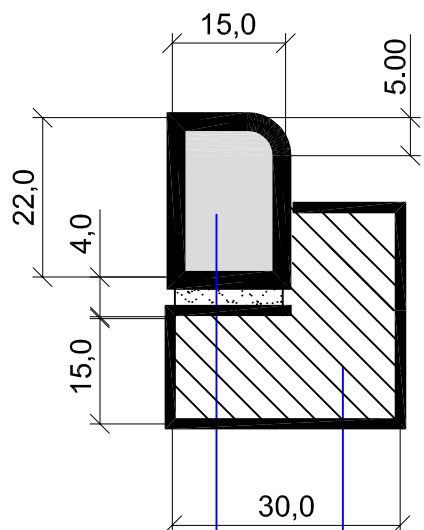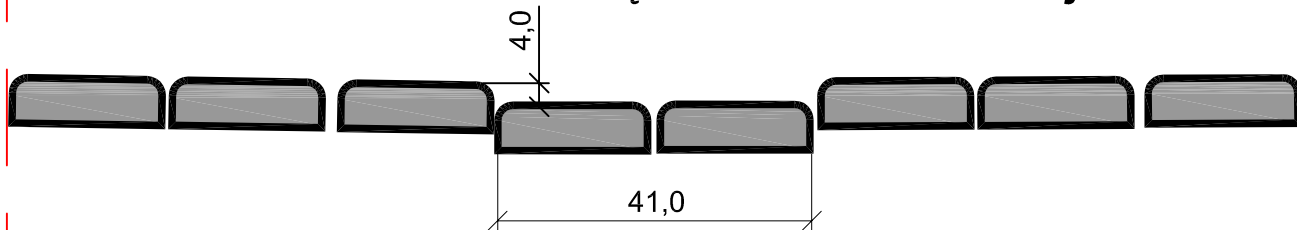


- 6a
- 7

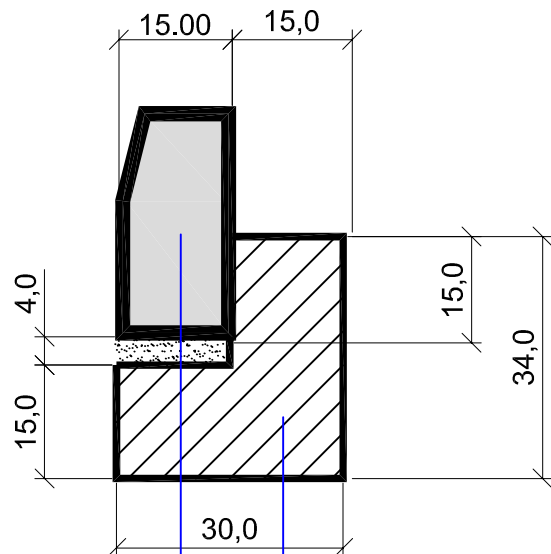


- 7
- 6

KONSTRUKCJA NAWIERZCHNI JEZDNI

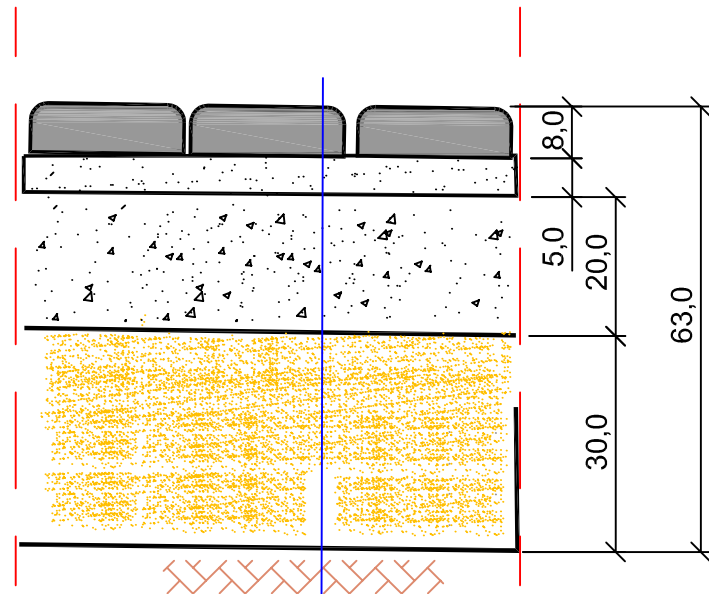


- 1
- 2
- 3
- 4
- 5

SZCZEGÓŁ A

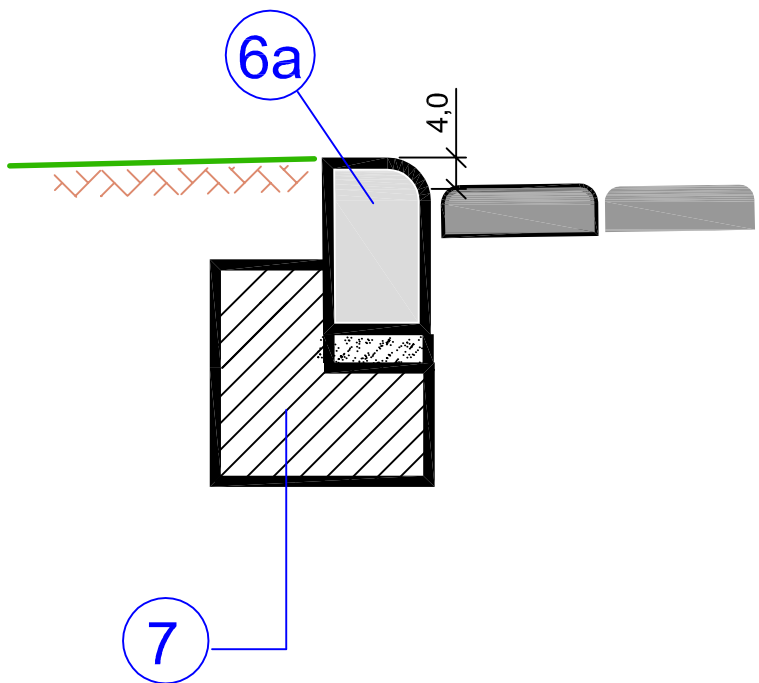

- 7
- 6a

SZCZEGÓŁ B

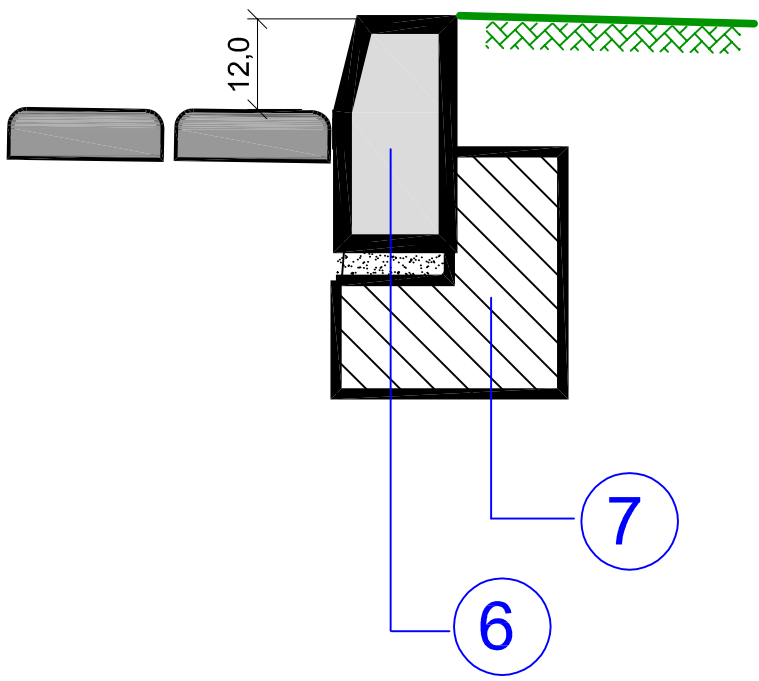

- 6
- 7

OBJAŚNIENIA:

- 1 kostka betonowa brukarska gr. 8,0 cm (szara)
- 2 podsypka cem. - piaskowa, lub z mialu kamiennego (0-5 mm) grubości 5,0 cm
- 3 podbudowa z kruszywa kamiennego, łamanego (pozyskanego ze skały litej), stabilizowanego mechanicznie; w-a gr. 20 cm (mieszanka 0 - 31,5 mm)
- 3a podbudowa z kruszywa kamiennego, łamanego (pozyskanego ze skały litej), stabilizowanego mechanicznie; w-a gr. 15 cm (mieszanka 0 - 31,5 mm)
- 4 warstwa odsączająca z piasku (0 - 2,0 mm), gr. 30,0 cm
- 5 podłoże gruntowe -(wykop); piasek, pospółka -(nasyp)
- 6 krawężnik betonowy wystający 15x30x100 cm
- 6a krawężnik betonowy najazdowy 15x22x100 cm
- 7 ława betonowa z betonu B-15 MPa
- 8 kostka betonowa brukarska gr. 8,0 cm (kolor)

PWK PROJEKTOWANIE I WYKONAWSTWO, KOMUNIKACJA		ul. kom.: 0606 348-074; 0606 656 527
TYTUŁ:		PRZEBUDOWA DRÓG OSIEDLOWYCH W m. KALONKA W GMINIE NOWOSOLNA
OBJEKT:		UL. ZAWILCOWA, RÓŻANA, MAGNOLIOWA - DROGI
PROJEKTANT:	JAN WYRWIŃSKI	01.10.2014 r.
SPRAWDZIEL:	b. drogowy	
PROJEKTANT:	b. inżynier	
OPRACOWAŁ:		
TYTUŁ RYS:	PRZKROJE KONSTRUKCYJNE	
SKALA:	1 : 10	rys.nr 8