



SZCZEGÓŁ POŁĄCZENIA
NAWIERZCHNI PROJEKTOWANEJ
Z ISTN. NAWIERZCHNIĄ Z BA

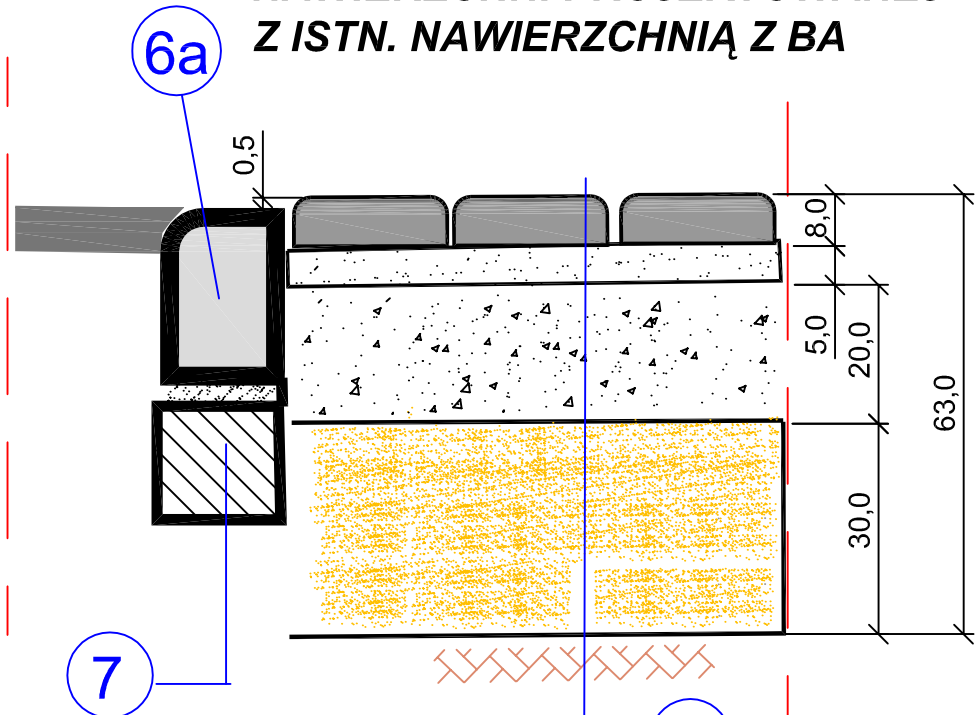

- 1
- 2
- 3
- 4
- 5


SZCZEGÓŁ ZJAZDU NA POSESJĘ

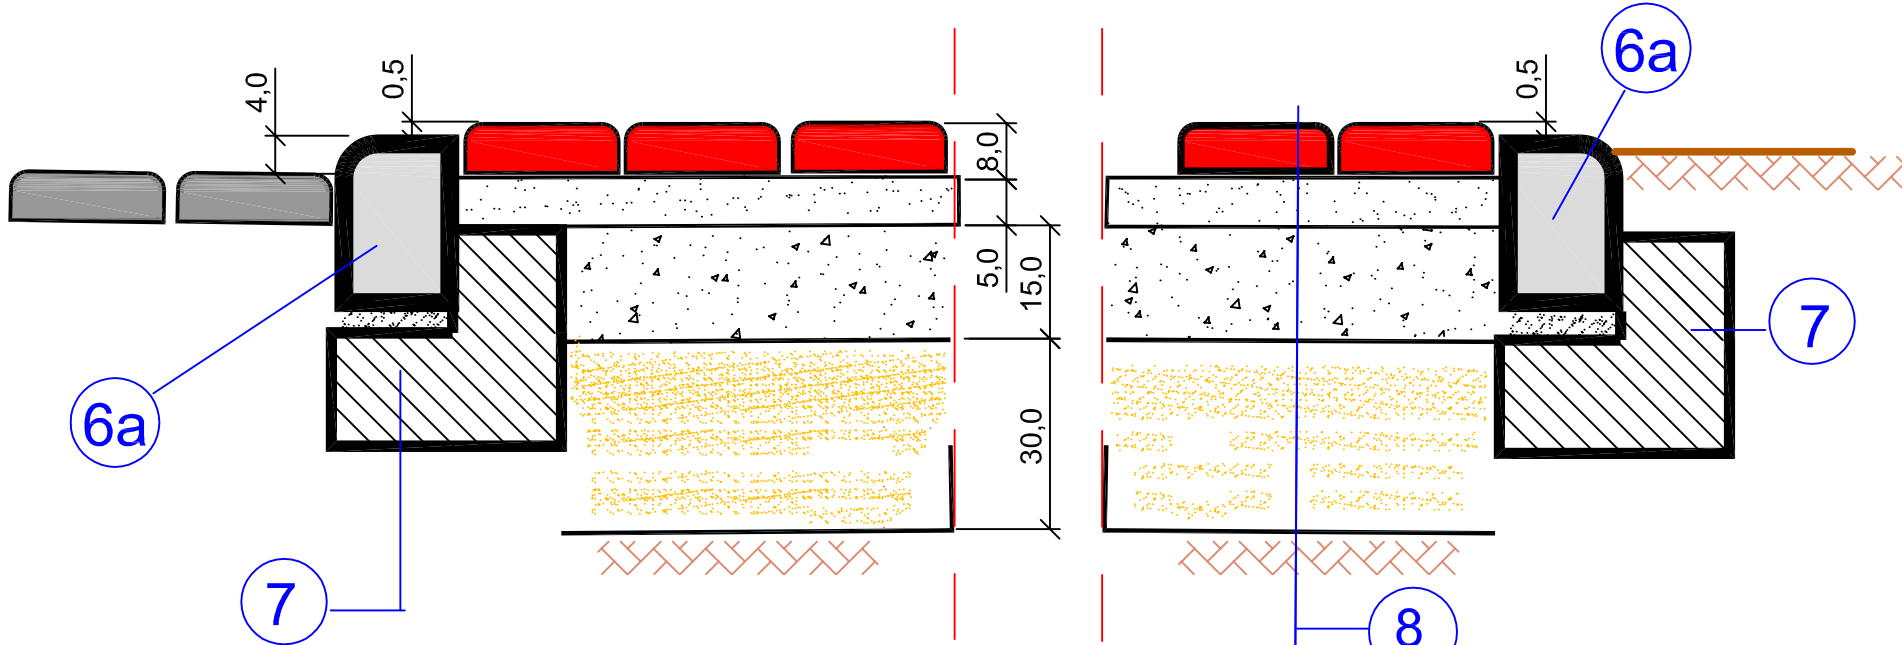

- 6a
- 7


- 8
- 2
- 3a
- 4
- 5

SZCZEGÓŁ C
ściek z dwóch rzędów kostki betonowej

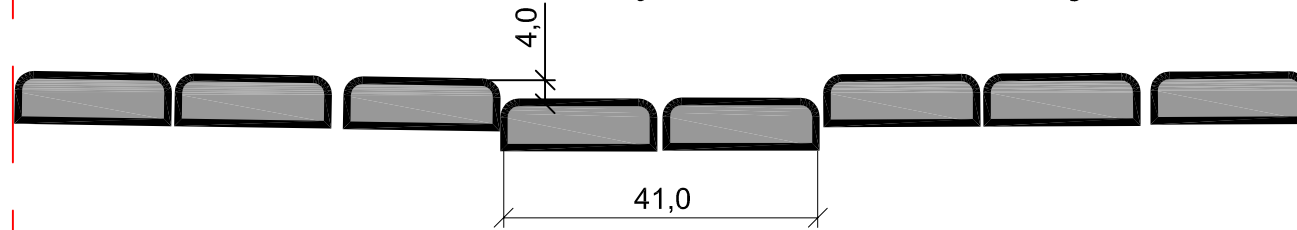


- 4

SZCZEGÓŁ A

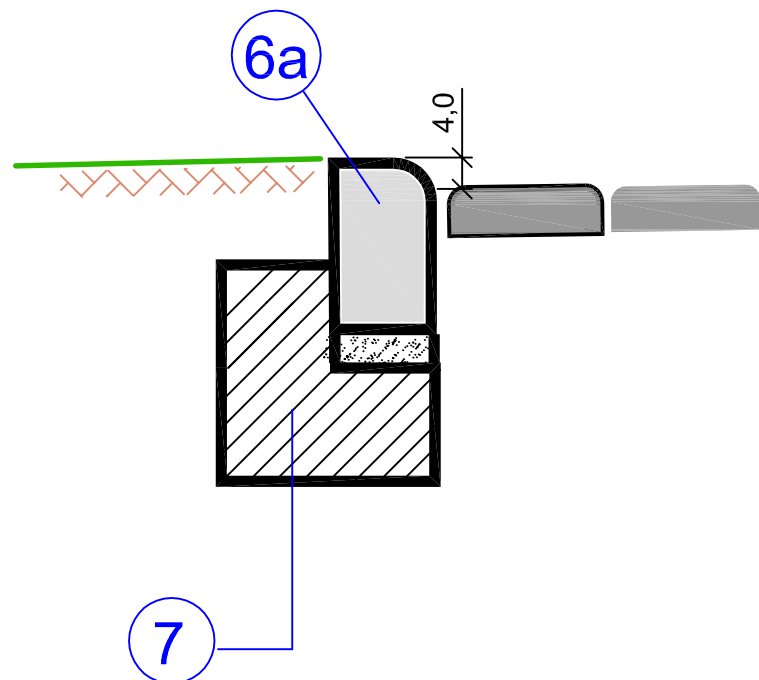


- 7

SZCZEGÓŁ B

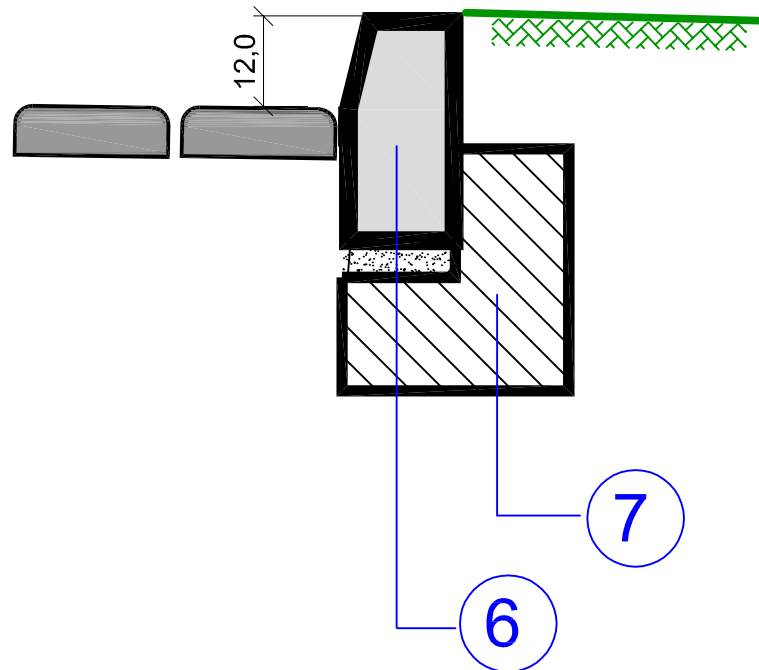

- 6

- 7

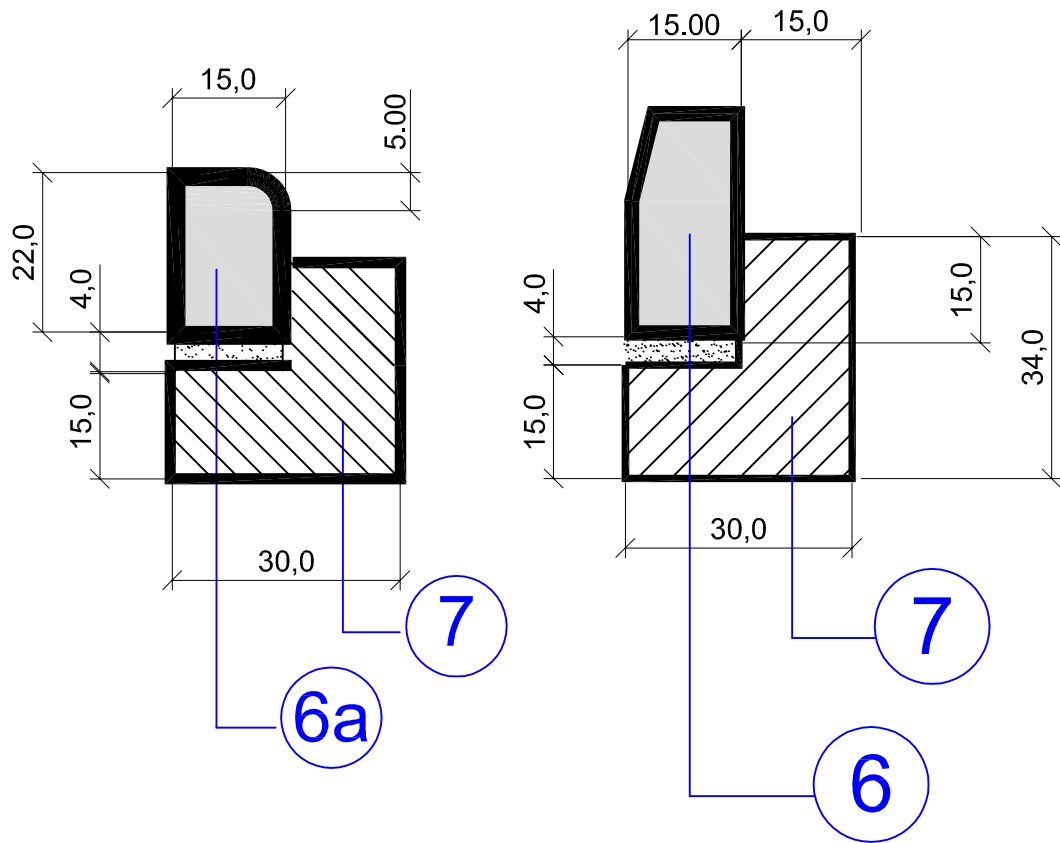

- 6a

- 7


- 6

- 7

OBJAŚNIENIA:

- 1 kostka betonowa brukarska gr. 8,0 cm (szara)
- 2 podsypka cem. - piaskowa, lub z mialu kamiennego (0-5 mm) grubości 5,0 cm
- 3 podbudowa z kruszywa kamiennego, łamanego (pozyskanego ze skały litej), stabilizowanego mechanicznie; w-a gr. 20 cm (mieszanka 0 - 31,5 mm)
- 3a podbudowa z kruszywa kamiennego, łamanego (pozyskanego ze skały litej), stabilizowanego mechanicznie; w-a gr. 15 cm (mieszanka 0 - 31,5 mm)
- 4 warstwa odsączająca z piasku (0 - 2,0 mm), gr. 30,0 cm
- 5 podłoże gruntowe -(wykop); piasek, pospółka -(nasyp)
- 6 krawężnik betonowy wystający 15x30x100 cm
- 6a krawężnik betonowy najazdowy 15x22x100 cm
- 7 ława betonowa z betonu B-15 MPa
- 8 kostka betonowa brukarska gr. 8,0 cm (kolor)

KONSTRUKCJA NAWIERZCHNI JEZDNI

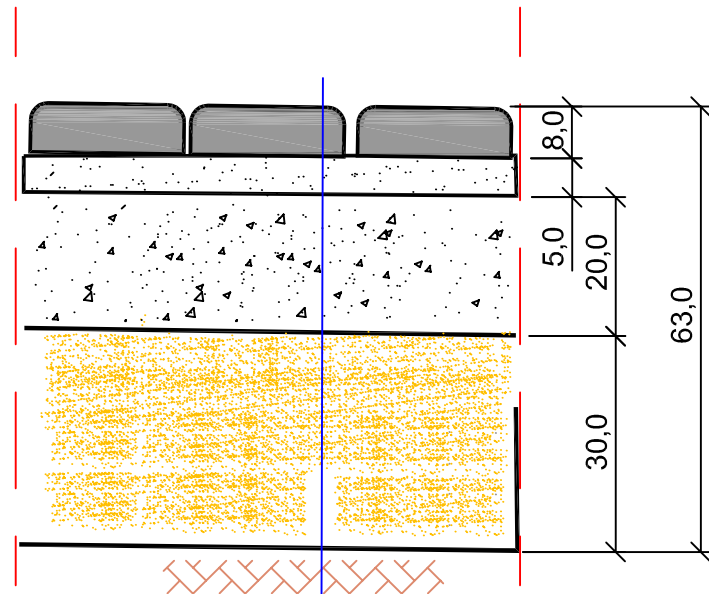

- 1
- 2
- 3
- 4
- 5

PWK PROJEKTOWANIE I WYKONAWSTWO, KOMUNIKACJA		ul. kom.: 0606 348-074; 060 656 527
PRZEBUDOWA DRÓG OSIEDLOWYCH W m. KALONKA W GMINIE NOWOSOLNA		
UL. BRATKOWA, KROKUSOWA - DROGI		
PROJEKTANT:	JAN WYRWIŃSKI	01.10.2014 r.
SPRAWDZIEL:	Uprawn. nr 128/62/ZG	
PROJEKTANT:		
OPRACOWAŁ:		
TYTUŁ RYS:	PRZKROJE KONSTRUKCYJNE	
SKALA:	1 : 10	rys.nr 7