


PRZEKRÓJ PODŁUŻNY
UL. KROKUSOWA
km 0+000,00 do km 0+247,94
SKALA 1:500/50

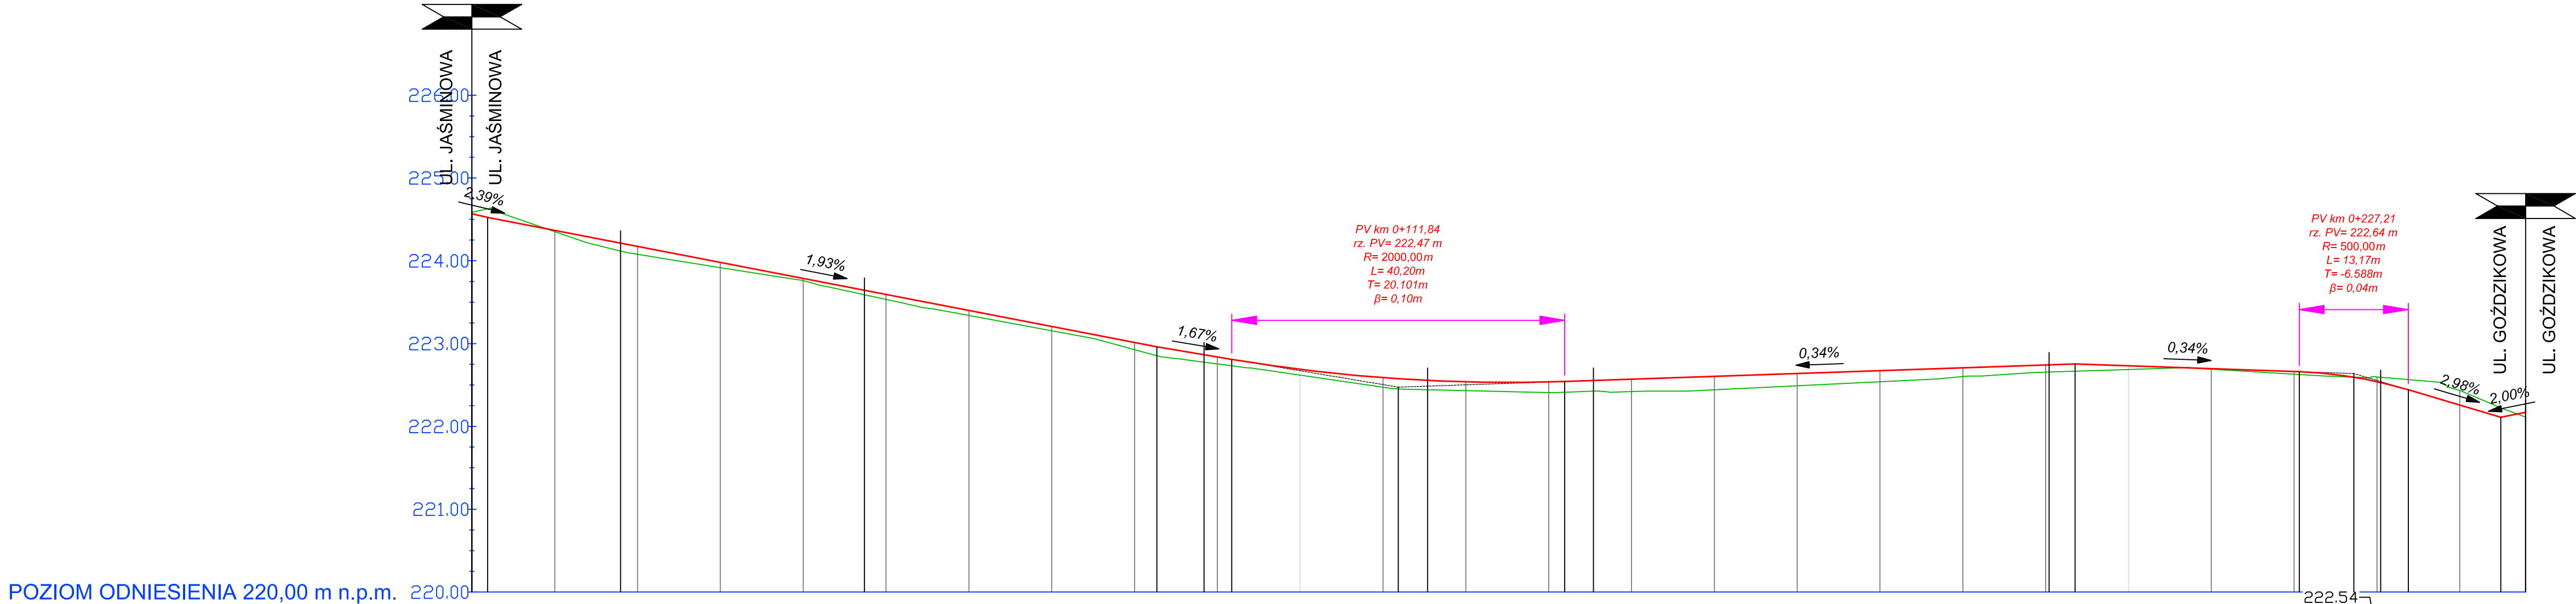

POZIOM ODNIESIENIA 220,00 m n.p.m. 220.00

RZĘDNE NIWELETY	224.57	224.52	224.37	224.21	224.17	223.98	223.79	223.64	223.59	223.40	223.21	223.01	222.96	222.87	222.84	222.81	222.69	222.59	222.58	222.55	222.54	222.53	222.54	222.55	222.57	222.60	222.64	222.67	222.71	222.74	222.75	222.73	222.70	222.66	222.59	222.53	222.44	222.26	222.11	222.17		
RZĘDNE ISTN. TERENU	224.58	224.63	224.35	224.12	224.08	223.92	223.76	223.59	223.53	223.34	223.15	222.93	222.85	222.78	222.76	222.73	222.62	222.47	222.45	222.44	222.43	222.42	222.41	222.54	222.41	222.43	222.42	222.44	222.49	222.54	222.60	222.66	222.63	222.66	222.59	222.53	222.44	222.26	222.11	222.17		
RÓŻNICE RZĘDNYCH	0.02	-0.10	0.01	-0.09	0.10	0.06	0.03	-0.05	0.06	0.06	0.05	0.08	0.11	0.09	0.08	0.08	0.07	0.12	0.12	0.11	0.11	0.11	0.13	0.13	0.13	0.15	0.16	0.15	0.13	0.10	0.09	0.04	0.01	0.03	0.04	0.00	-0.06	-0.18	-0.11	0.06		
NACHYLENIA I ŁUKI PIONOWE	L=1.90m i=-2.39%		L=80.79m i=-1.93%		L=9.05m i=-1.67%		R=2000.00m L=40.20m km 0+125.11 rz. min.=222.53		L=61.60m i=0.34%		L=27.08m i=-0.34%		R=500.00m L=13.17m km 0+220.62 rz. max.=222.66		L=11.16m i=-2.98%		L=3.00m i=2.00%																									
PROSTE I ŁUKI POZIOME	PROSTA L=17.95m		o=5°37'27.2" R=300.00m L=29.45m T=14.74m β=0.36m		PROSTA L=41.00m		PROSTA L=26.97m		PROSTA L=20.02m		PROSTA L=55.02m		PROSTA L=40.03m		PROSTA L=17.49m																											
ODLEGŁOŚCI	00.00	01.90	10.00	17.95	20.00	30.00	40.00	47.40	50.00	60.00	70.00	80.00	82.69	88.40	90.00	91.74	00.00	10.00	11.84	15.37	20.00	25.11	30.00	31.94	35.39	40.00	50.00	60.00	70.00	80.00	90.00	93.54	00.00	10.00	20.00	20.62	27.21	30.44	33.79	40.00	44.95	47.94
KILOMETRAŻ																	0+100																0+200		30.00							

PWK PROJEKTOWANIE I WYKONAWSTWO
KOMUNIKACJA

TYTUŁ:

OBIEKT:

PROJEKTANT:
b. drogowa

SPRAWDZIŁ:
b. drogowa

PROJEKTANT:
b. sanitarna

OPRACOWAŁ:

TYTUŁ RYS.:
SKALA:
1:500/50

PRZEBUDOWA DRÓG OSIEDLOWYCH
W m. KALONKA W GMINIE NOWOSOLNA

rys.nr 4

JAN WYRWIŃSKI
upraw. nr 128/82ZG

01.10.2014 r.

65-077 ZIELONA GÓRA
UL. WOJSKA POLSKIEGO 33/108

tel. kom.: 0696 348-074;
696 666 527 e-mail: tawy@wp.pl