



PPROFIL
STUDNIA REWIZYJNA
Z KOMORAMI CHŁONNYMI
SKALA - schemat

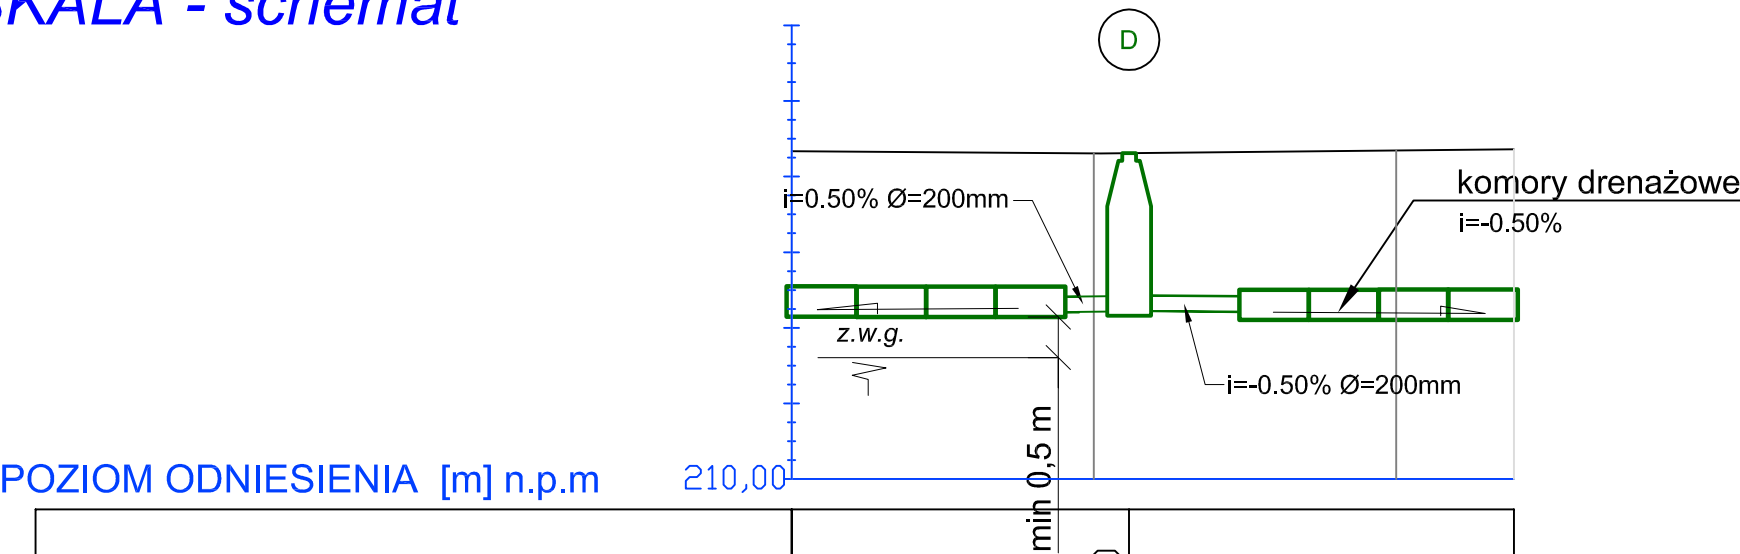

Rzędna terenu		0,00	
Rzędna dna kanału /dna studni		-3,00	
Zagłębienie dna		2,99	
Spadek /rzędna dna kanału	0,50%		-0,50%
Średnica i materiał rury	d=0.20m PVC		d=0.20m PVC
Odległość	zgodnie z planem sytuacyjnym		
Długość odcinka	zgodnie z planem sytuacyjnym		

PPROFIL
STUDNIA REWIZYJNA
Z WPUSTEM DESZCZOWYM
SKALA - schemat

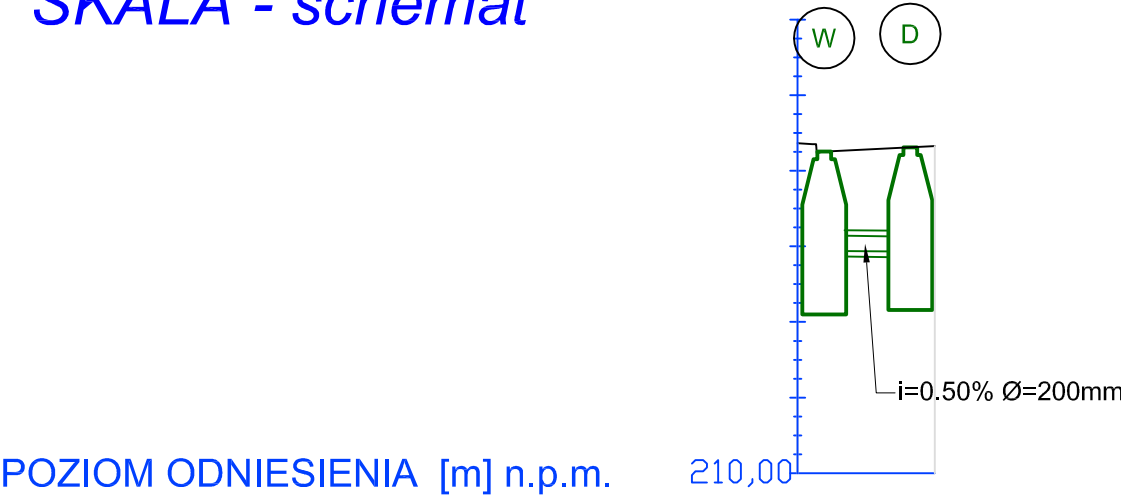

Poziom terenu		0,00	
Poziom dna kanału /dna studni		-2,00	-3,00
Zagłębienie dna		-1,00	-1,02
Spadek /poziom dna kanału			0,50%
Średnica i materiał rury	d=0.20m	PVC	
Odległość	zgodnie z planem sytuacyjnym		
Długość odcinka	zgodnie z planem sytuacyjnym		

Nr. STUDNI	RZĘDNA POSADOWIENIA KOMORY CHŁONNEJ [m] n.p.m.
D1	229,50
D2	228,50
D3	227,00
D4	227,00
D5	226,80
D6	224,00
D7	224,00
D8	224,00
D9	222,20
D10	222,00
D11	221,50
D12	220,80
D13	220,50
D14	220,50
D15	219,00



TYTUŁ:

OBIEKT:

PROJEKTANT:
b. drogowa

SPRAWDZIŁ:
b. drogowa

PROJEKTANT:
b. sanitarna

OPRACOWAŁ:

TYTUŁ RYS.:
SKALA :
schemat

PWK PROJEKTOWANIE I WYKONAWSTWO, tel. kom.: 0696 348-074;
KOMUNIKACJA 696 666 527 e-mail: tawny@wp.pl
65-077 ZIELONA GÓRA UL. WOJSKA POLSKIEGO 33/ 108

PRZEBUDOWA DRÓG OSIEDLOWYCH
W m. KALONKA W GMINIE NOWOSOLNA

UL. BRATKOWA I KROKUSOWA - ODWODNIENIE

JAN WYRWIŃSKI
upraw. nr 128/82/ZG

01.10.2014 r.

PROFIL KANALIZACJI DESZCZOWEJ
- SCHEMAT POWTARZALNY

rys.nr 8