


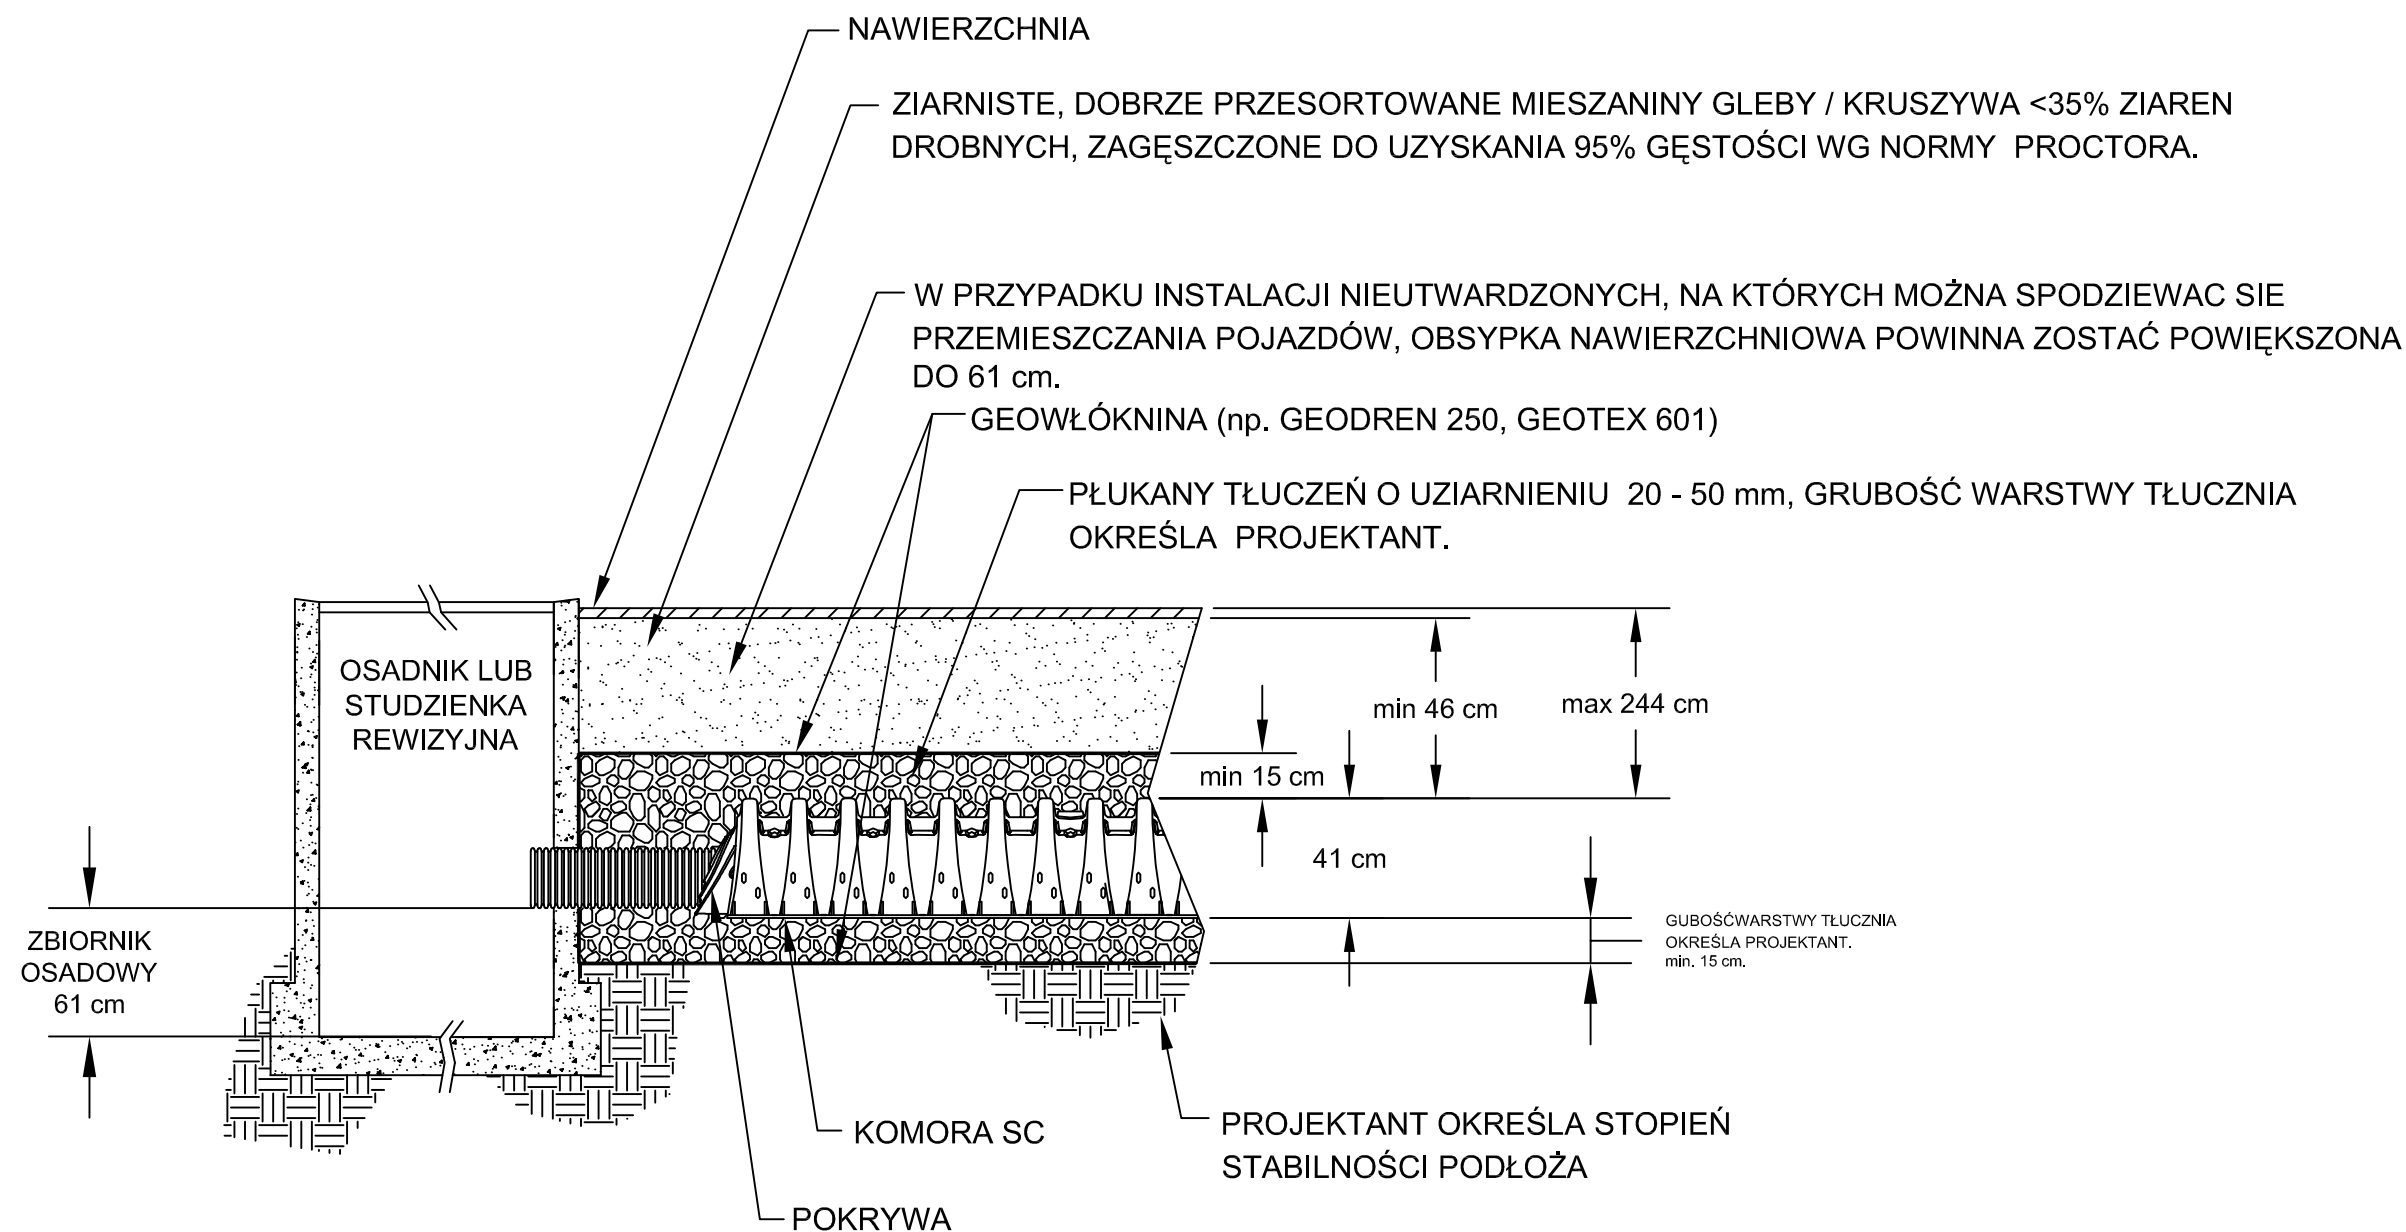

KOMORA DRENAŻOWA SC - 310 (lub równoważna)
PRZĘKRÓJ PODŁOŻNY PRZEZ SYSTEM DOPROWADZAJĄCY WODĘ
DO KOMÓR
 (BEZ ZACHOWANIA SKALI)

		PWK PROJEKTOWANIE I WYKONAWSTWO, KOMUNIKACJA		tel. kom.: 0696 348-074; 696 666 527 e-mail: tawy@wp.pl 65-077 ZIELONA GÓRA UL. WOJSKA POLSKIEGO 33/ 108
TYTUŁ:		PRZEBUDOWA DRÓG OSIEDLOWYCH W m. KALONKA W GMINIE NOWOSOLNA		
OBIEKT:		UL. BRATKOWA I KROKUSOWA - ODWODNIENIE		
PROJEKTANT: b. drogowa				
SPRAWDZIŁ: b. drogowa				
PROJEKTANT: b. sanitarna		JAN WYRWIŃSKI upraw. nr 128/82/ZG		01.10.2014 r.
OPRACOWAŁ:				
TYTUŁ RYS.:		PRZĘKRÓJ PODŁOŻNY SYSTEMU - SZCZEGÓŁY		rys.nr 13
SKALA : schemat				