

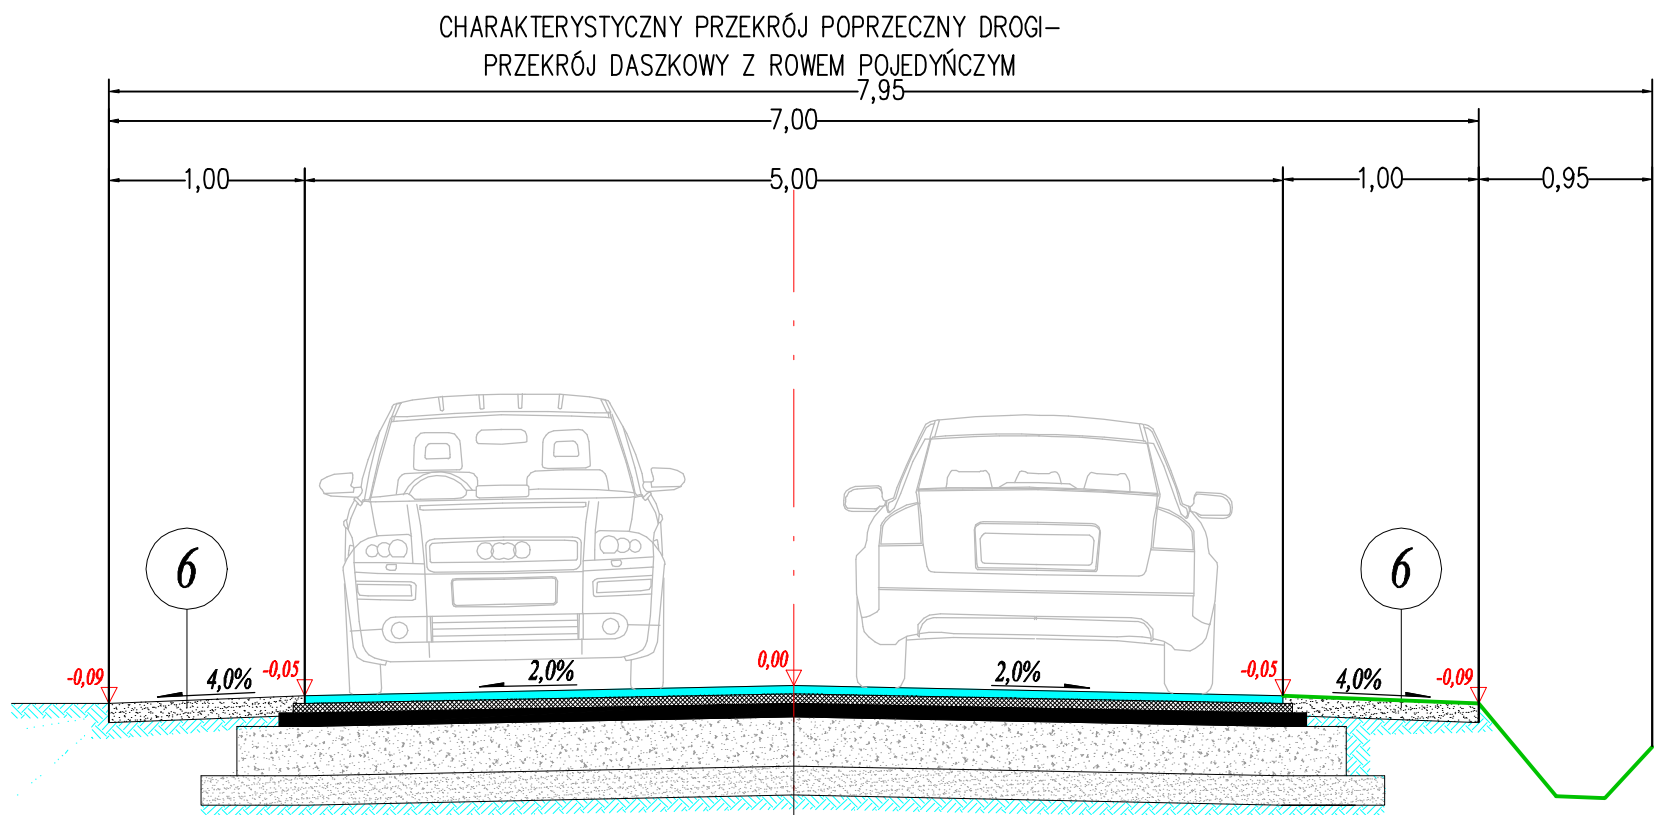


CHARAKTERYSTYCZNE PRZEKROJE POPRZECZNE DROGI- ODCINEK 0+127-0+650, 1+472-1+540

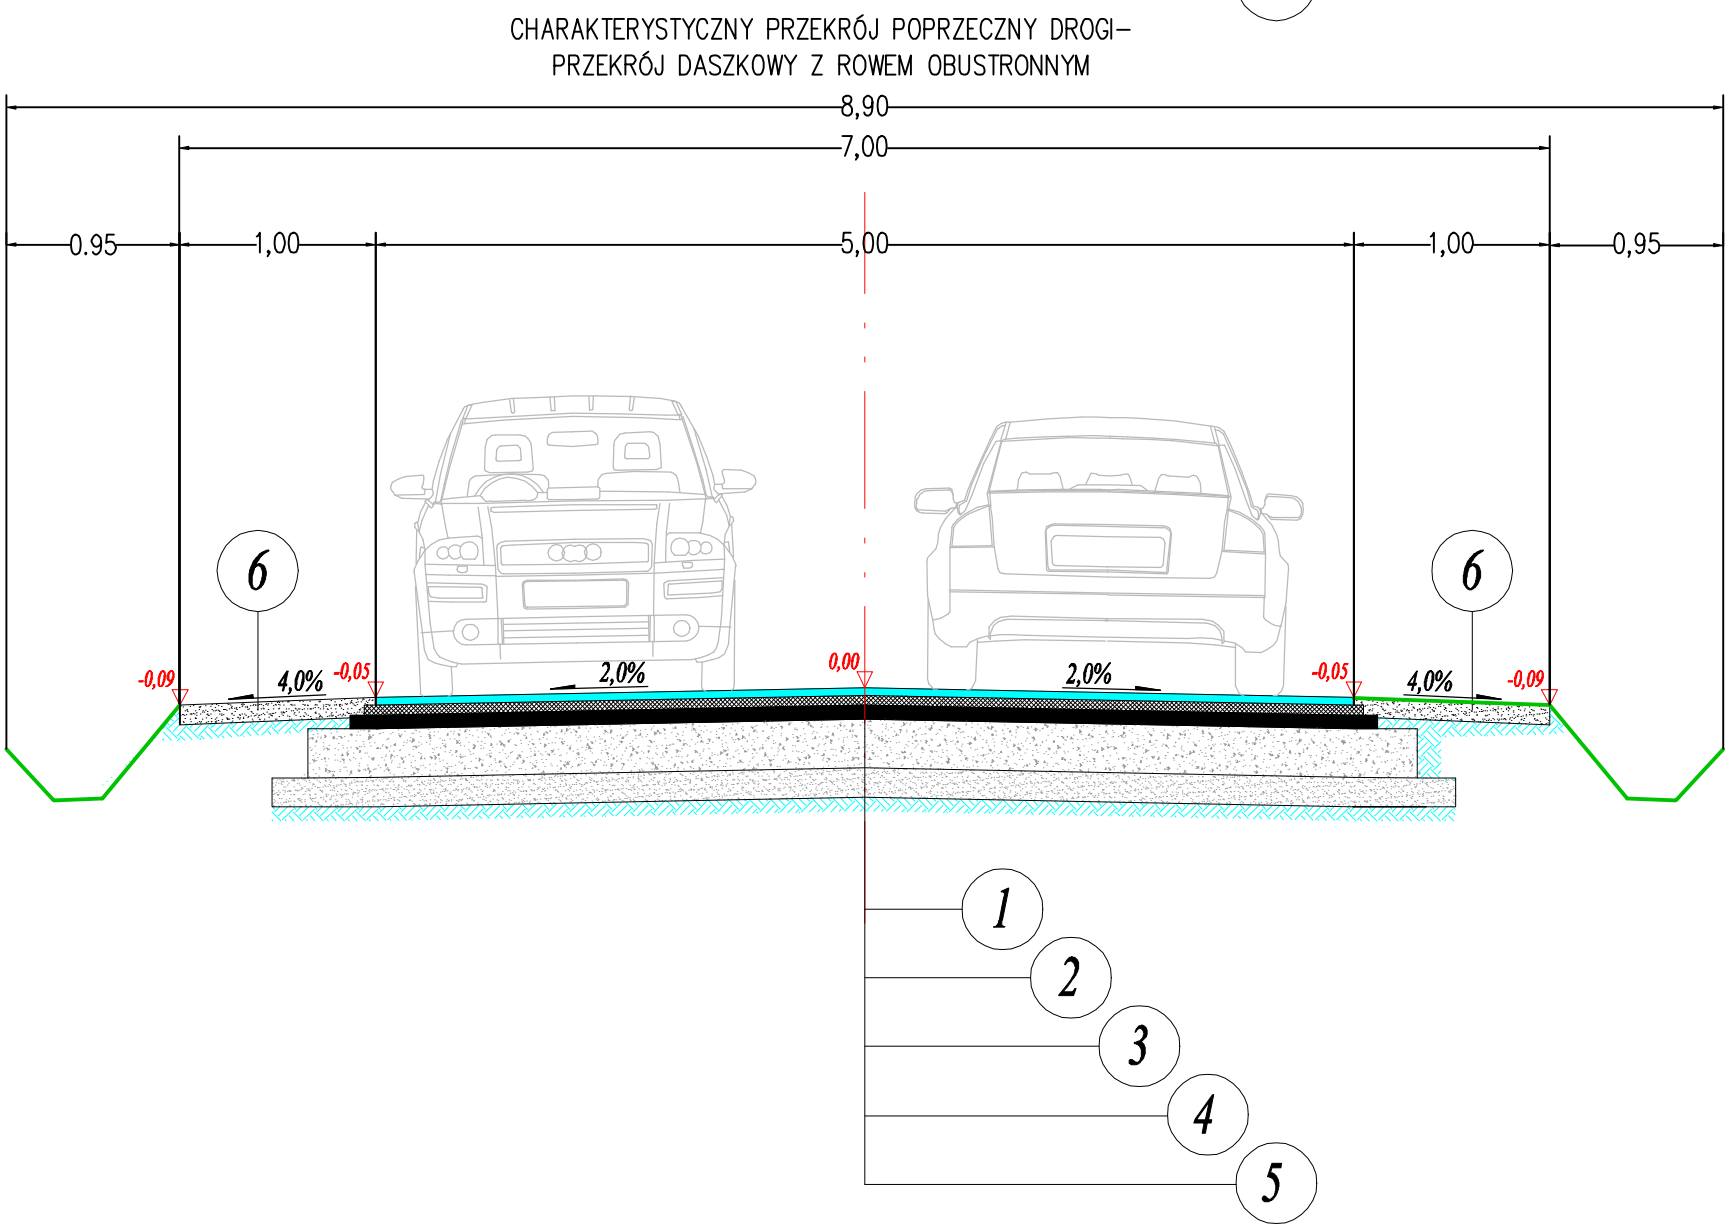

- 1 — Projektowana warstwa ścierna nawierzchni z betonu asfaltowego AC11S, 50/70 o grubości 4cm, KR1.
- 2 — Proj. warstwa wiążąca z betonu asfaltowego AC16W, 50/70 o grubości 4cm, KR1,
- 3 — górna warstwa podbudowy z kruszywa łamanego 0-31,5 o gr. 8 cm
- 4 — dolna warstwa podbudowy z kruszywa łamanego 0-31,5 o gr. 15 cm
- 5 — Stabilizacja Rm 2,50 MPa o gr. 12 cm
- 6 — Proj. pobocze z destruktu bitumicznego o gr. 12 cm

CHARAKTERYSTYCZNY PRZĘKRÓJ POPRZECZNY DROGI-
PRZĘKRÓJ ZE SPADKIEM JEDNOSTRONNYM Z ROWEM
POJEDYŃCZYM

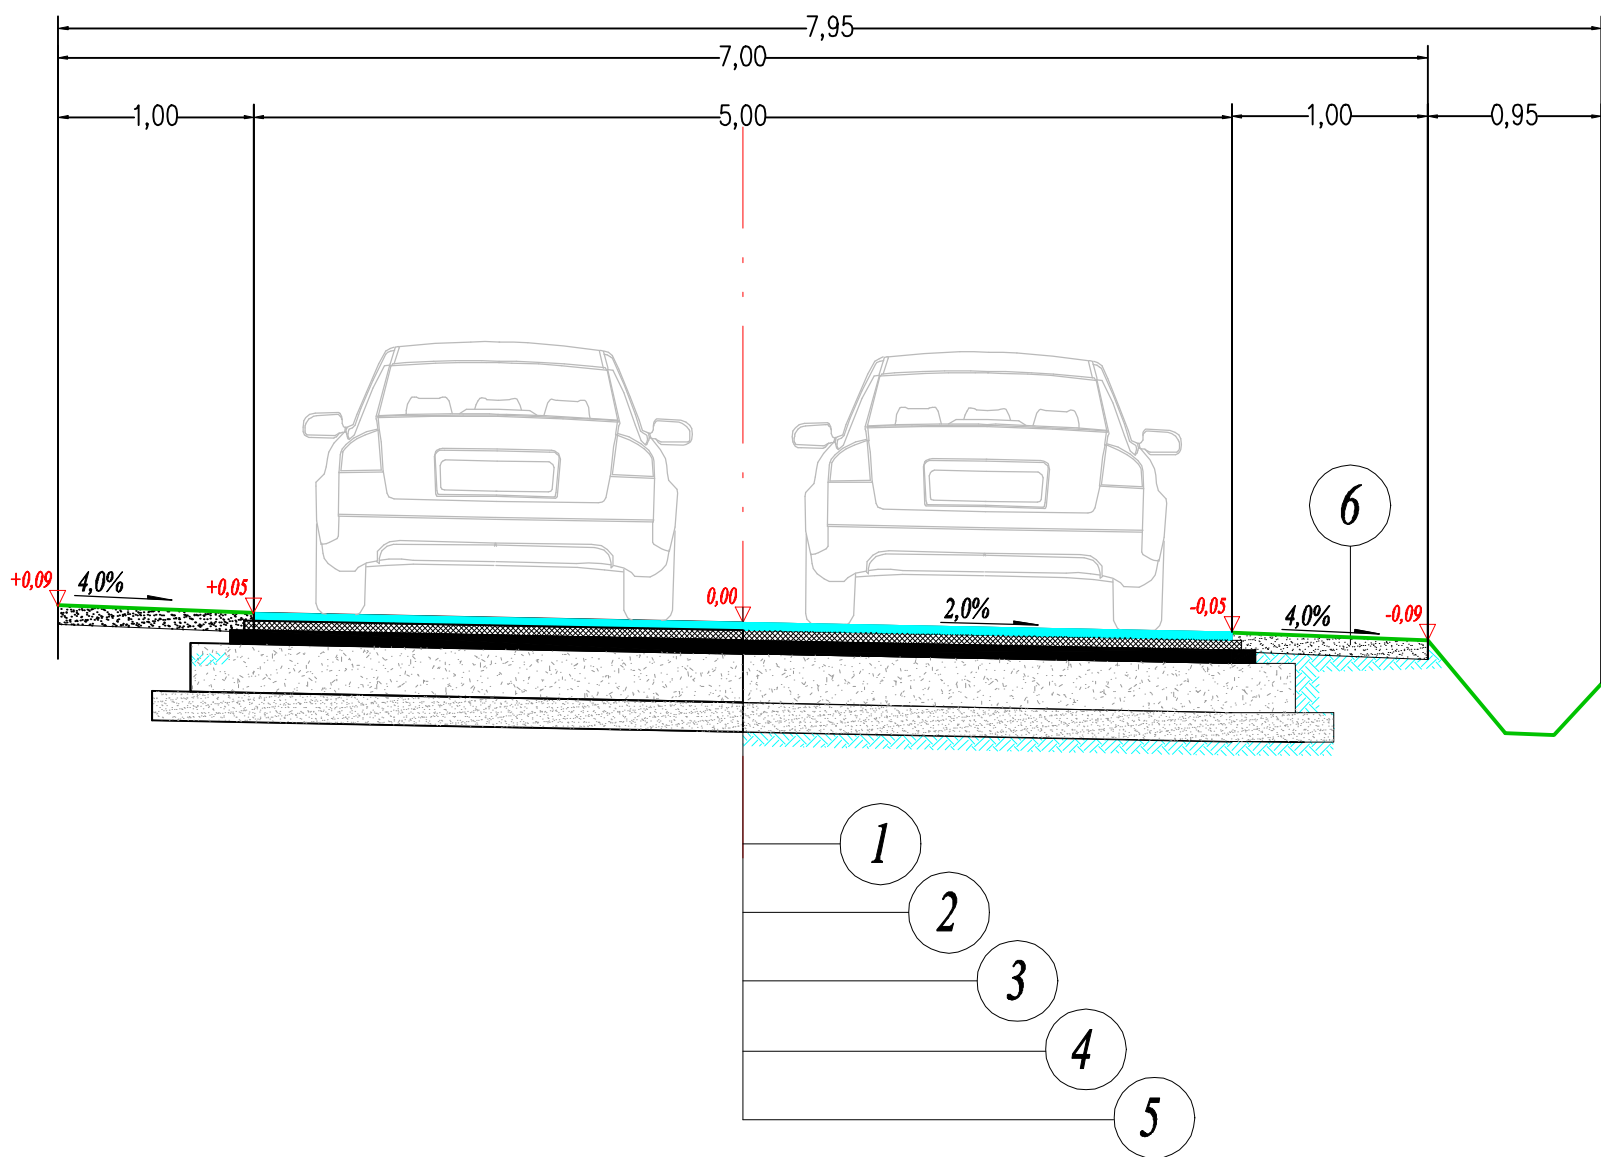

Obiekt	Przebudowa drogi Byszewy- Moskwa		SKALA 1:50	
Rysunek	Przekrojem poprzeczne			
Funkcja:	imię i nazwisko	nr uprawnień	podpis	
Projektował:	Radosław Pliszkiewicz			
Projektował:	Sławomir Dula			
Data	03.2019 r.		NR RYS.	2