
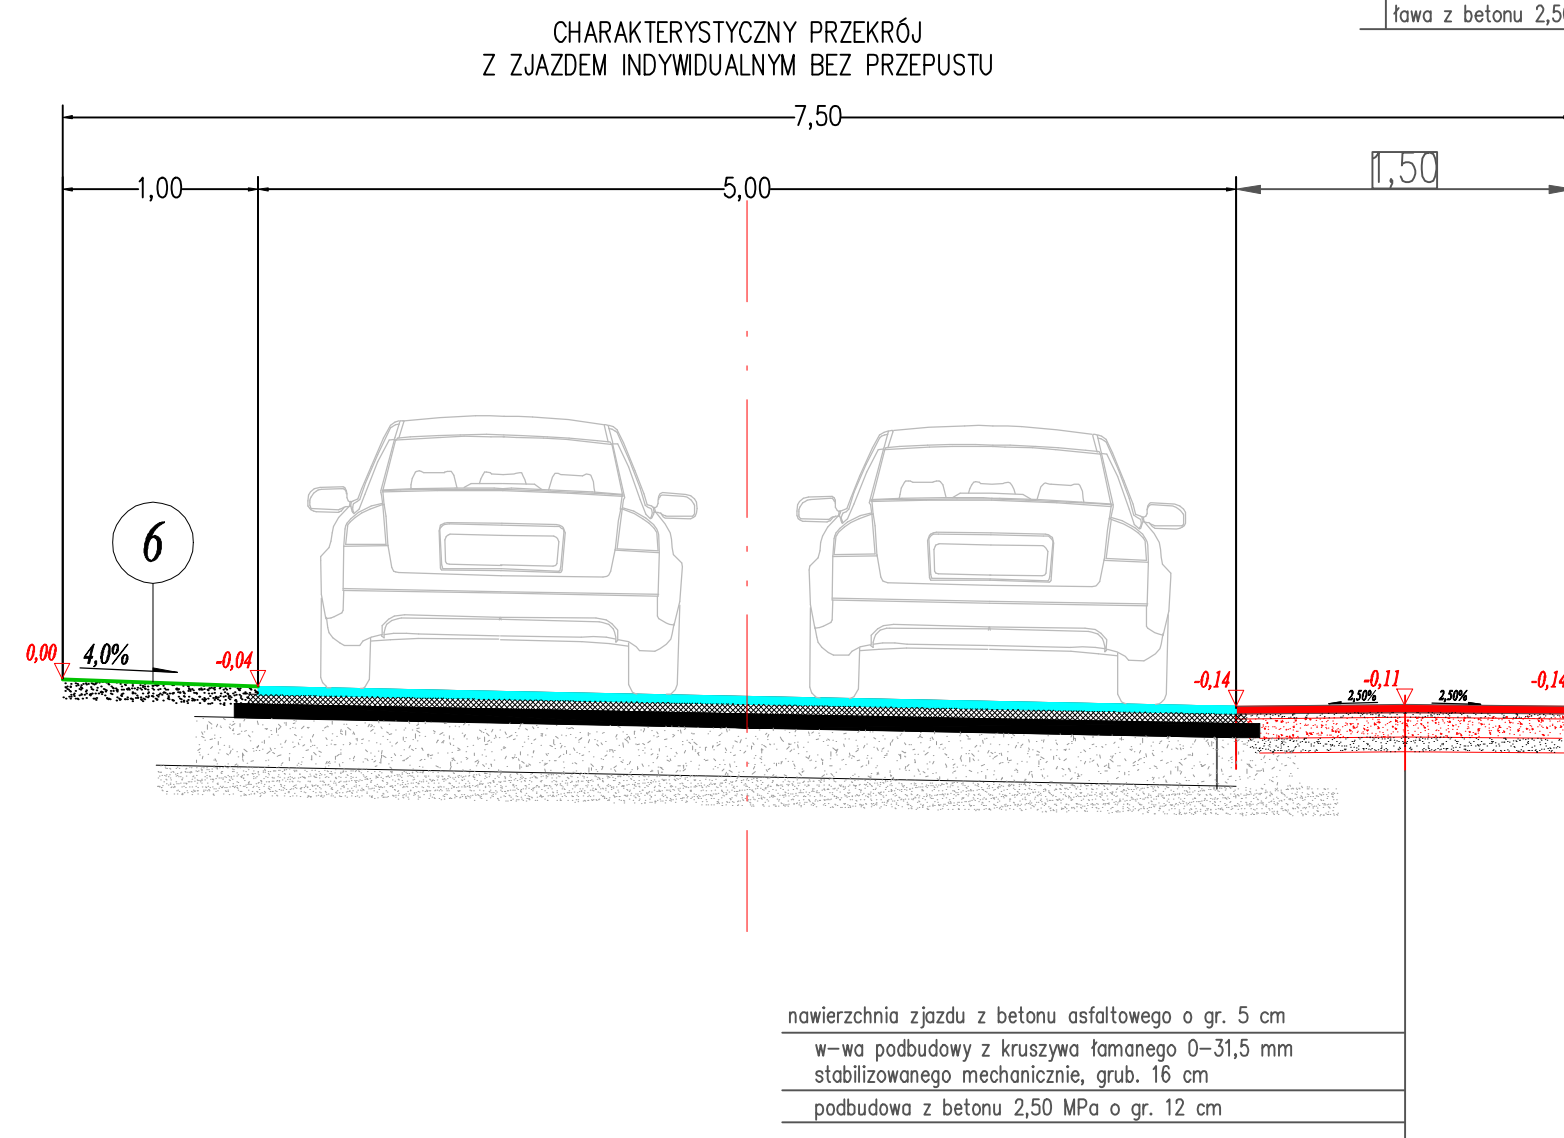


CHARAKTERYSTYCZNE PRZEKROJE POPRZECZNE DROGI– ODCINEK 0+127–0+650, 1+472–1+540

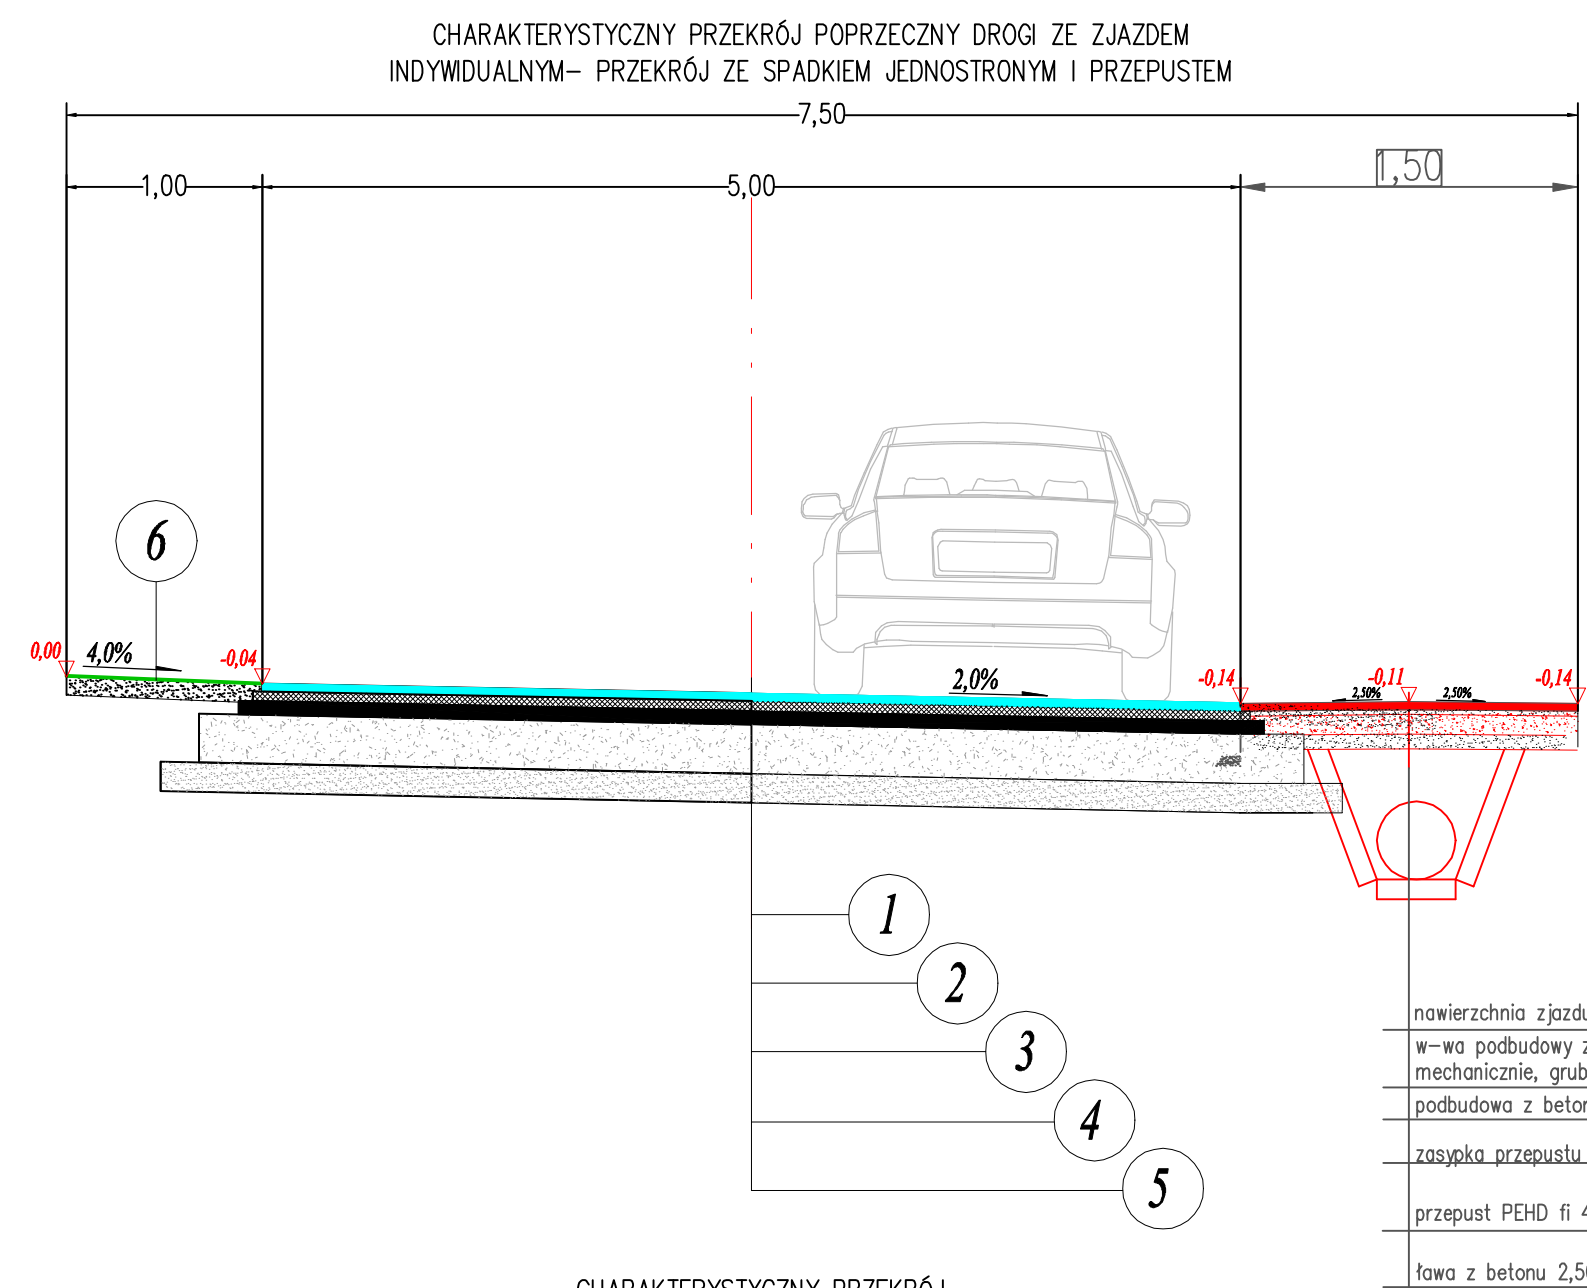

Obiekt	Przebudowa drogi Byszewy- Moskwa		SKALA 1:50	
Rysunek	Przekroje poprzeczne-ze zjazdami			
Funkcja:	imię i nazwisko	nr uprawnień	podpis	
Projektował:	Radosław Pliszkiwcz			
Projektował:	Sławomir Dula			
Data	3.2019 r.		NR RYS.	3