


CHARAKTERYSTYCZNE PRZEKROJE POPRZECZNE DROGI– ODCINEK 0+003–0+127

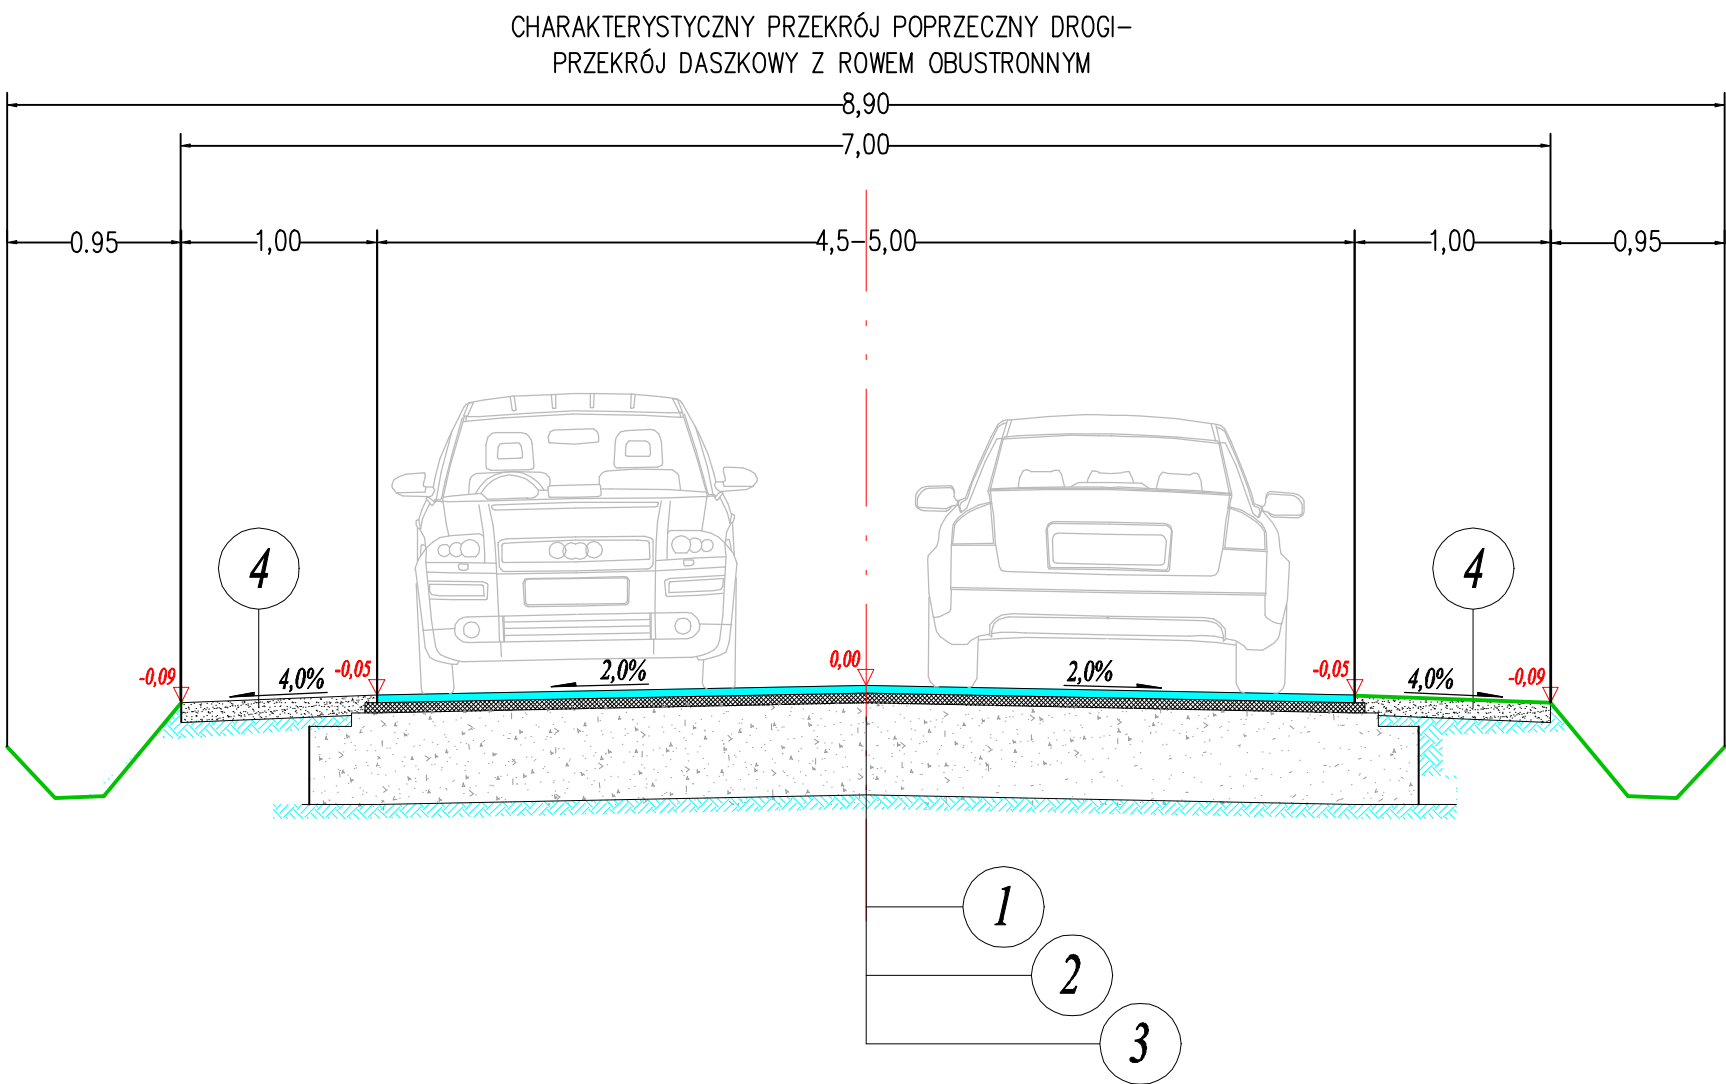

- 1 — Projektowana warstwa ścieralna nawierzchni z betonu asfaltowego AC11S, 50/70 o grubości 4cm, KR1.
- 2 — Proj. warstwa wyrównawcza z betonu asfaltowego AC16W, 50/70 o grubości 4cm, KR1,
- 3 — Istniejąca konstrukcja drogi
- 4 — Proj. pobocze z destruktu bitumicznego o gr. 12 cm

Obiekt	Przebudowa drogi Byszewy- Moskwa		SKALA 1:50	
Rysunek	Przekroje poprzeczne			
Funkcja:	imię i nazwisko	nr uprawnień	podpis	
Projektował:	Radosław Pliszkiwcz			
Projektował:	Sławomir Dula			
Data	03.2019 r.		NR RYS.	4