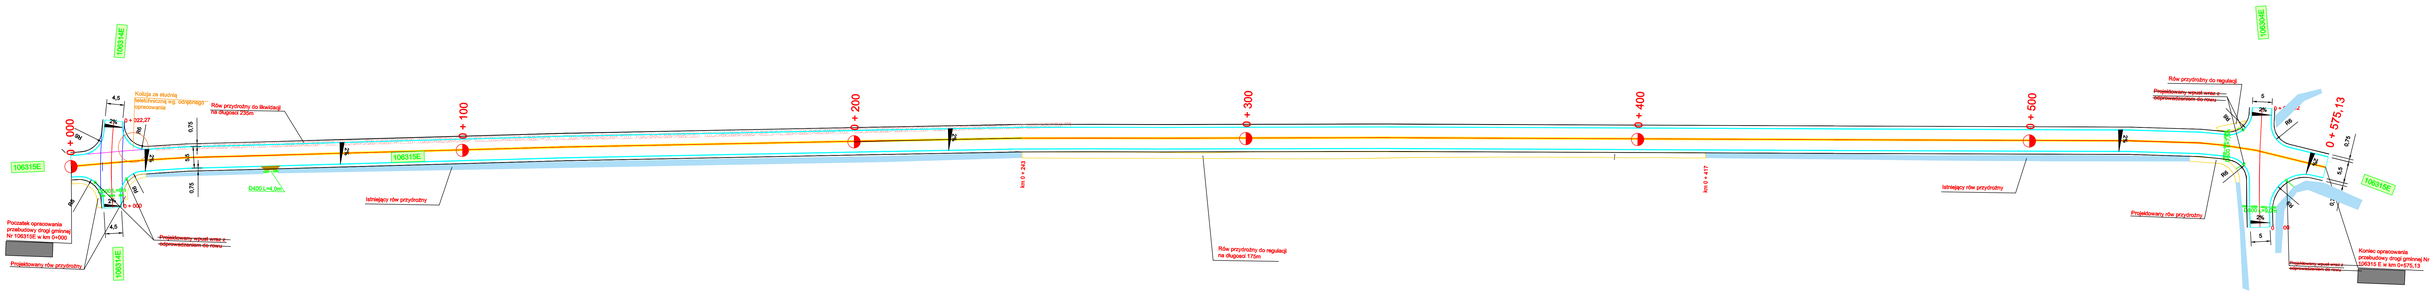

Legenda:

Branża drogowa:

- *Istniejący układ komunikacyjny,*
- *Projektowana krawędź jezdni,*
- *Projektowana krawędź pobocza*
- *Projektowane lub zmieniane rowy*
- *Istniejące rowy*
- *Likwidowane obiekty*
- *Projektowany przepust*

Obiekt	Przebudowa i rozbudowa drogi gminnej Nr 106315 E		
Rysunek:	Plan Sytuacyjny		SKALA 1:50
Funkcja:	imię i nazwisko	nr uprawnień	podpis
Projektował:	Radosław Pliszkiewicz		
Projektował:	Jacek Killman		
Data	03.2019 r.		NR RYS. 2