


PRZEKRÓJ DG 106314E
odcinek od km 0+000 do km 0+022,27

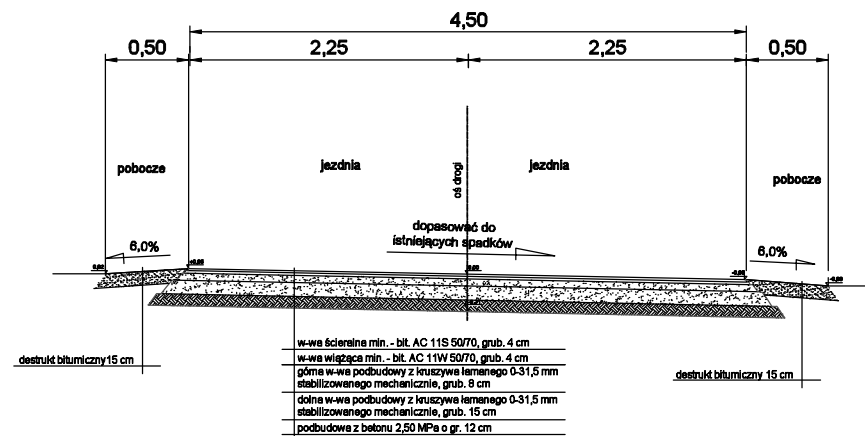

Obiekt	Przebudowa i rozbudowa drogi gminnej Nr 106315 E		
Rysunek	Przekrój poprzeczny	SKALA 1:50	
Funkcja:	Imię i nazwisko	nr uprawnień	podpis
Projektował:	Radosław Pliszkiwicz		
Projektował:	Jacek Killman		
Data	03.2019 r.		NR RYS. 3b