


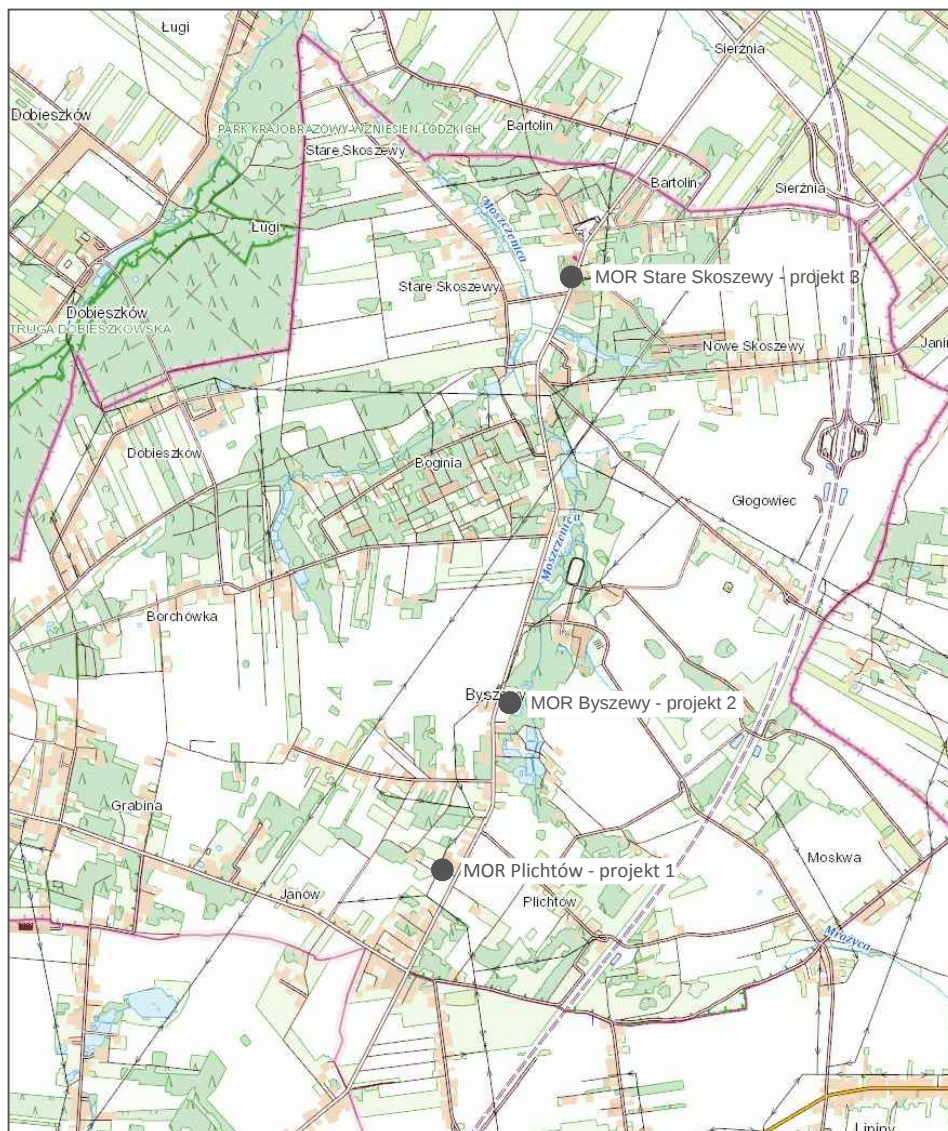

Projekt/lokalizacja

**WYKONANIE DOKUMENTACJI PROJEKTOWEJ BUDOWY
MIEJSC ODPOCZYNKU ROWERZYSTÓW (MOR)
W PLICHTOWIE, BYSZEWACH I STARYCH SKOSZEWACH**

Inwestor

GMINA NOWOSOLNA
ul. Rynek Nowosolna
92-703 Łódź
tel. +48/42 616 45 00
urząd@gminanowosolna.pl

Tytuł Rysunku

lokalizacja MOR Projekty 1- 3

Skala
1:10000 (A4)

Data
14.03.2018

Faza
Projekt Budowlano - wykonawczy

Projektant mgr inż. **Dominik Lipiński**
nr upr. bud. LOD/1995/PWOD/12

Podpis

Opracował mgr inż. arch. **Bartosz Zimny**

Podpis

Projekt Nr

—

Rysunek nr

—