


Droga gminna Nr 106304E od km 0+000 do km 0+295

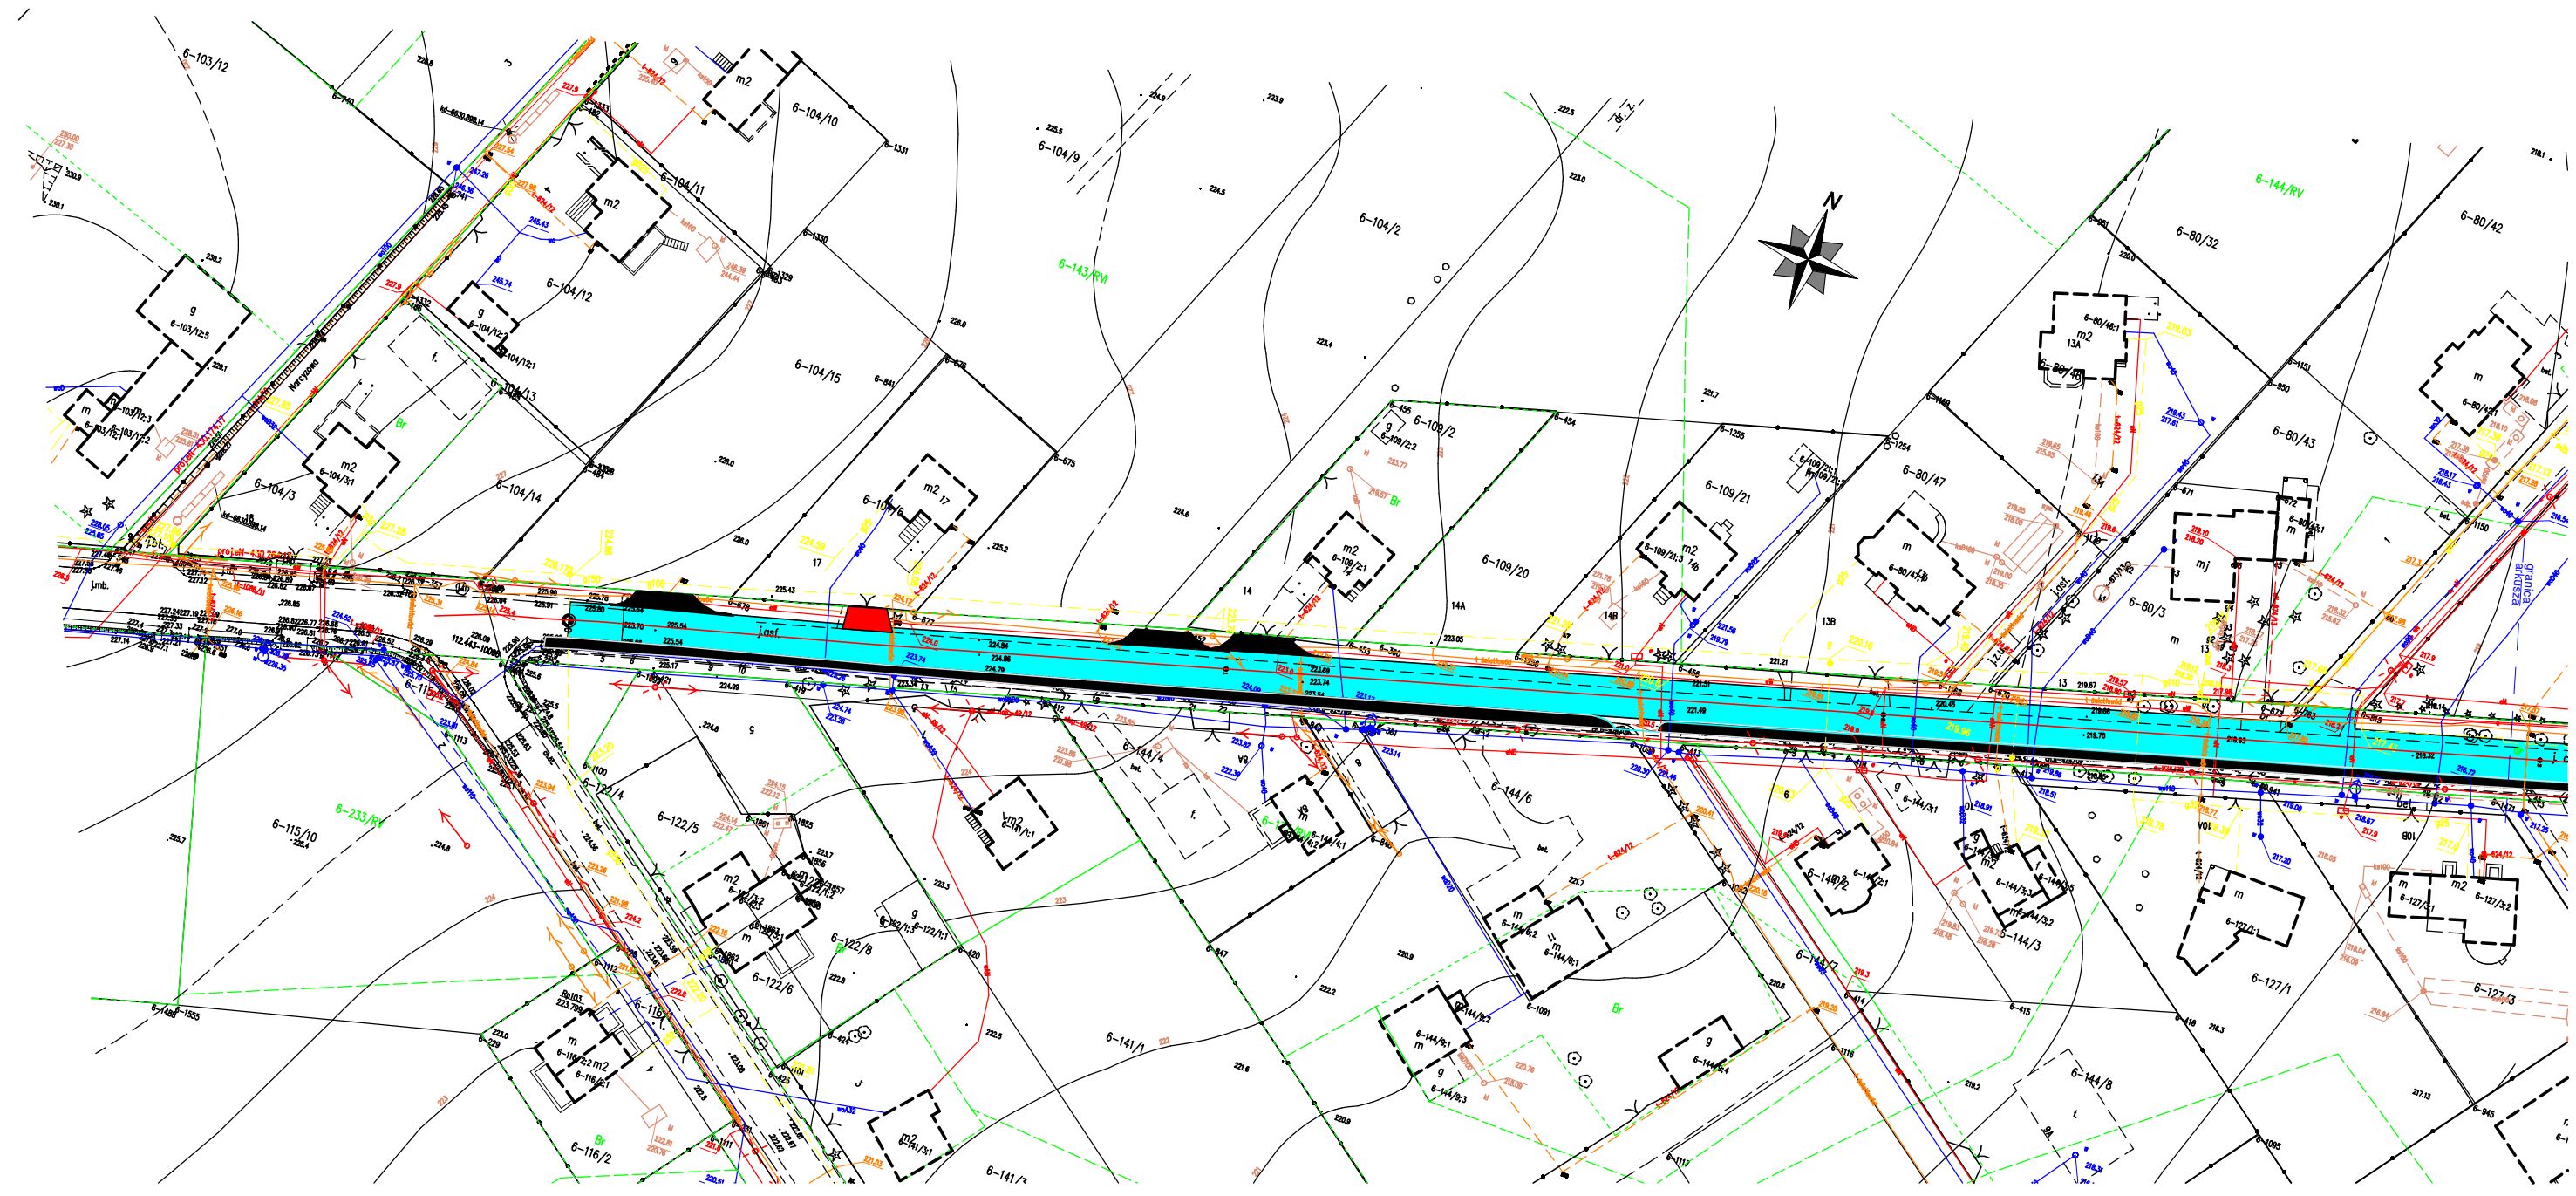


LEGENDA:

-  - Droga
-  - Zjazdy do przełożenia
-  - Zjazdy i drogi guntowe do wykonania z BA
-  - Perony przystankowe do przełożenia do przełożenia
-  - Wiaty Przystankowe
-  - Progi podrzutowe

Obiekt	Przebudowa drogi gminnej Nr 106304E Kalonka- Byszewy		SKALA 1:1000	
Rysunek	Organizacja ruchu drogi gminnej			
Funkcja:	imię i nazwisko	nr uprawnień	podpis	
Projektował:	Radosław Pliszkiwcz			
Projektował:	Sławomir Dula			
Data	04.2018 r		NR RYS.	4a

Droga gminna Nr 106304E od km 0+295 do km 0+688

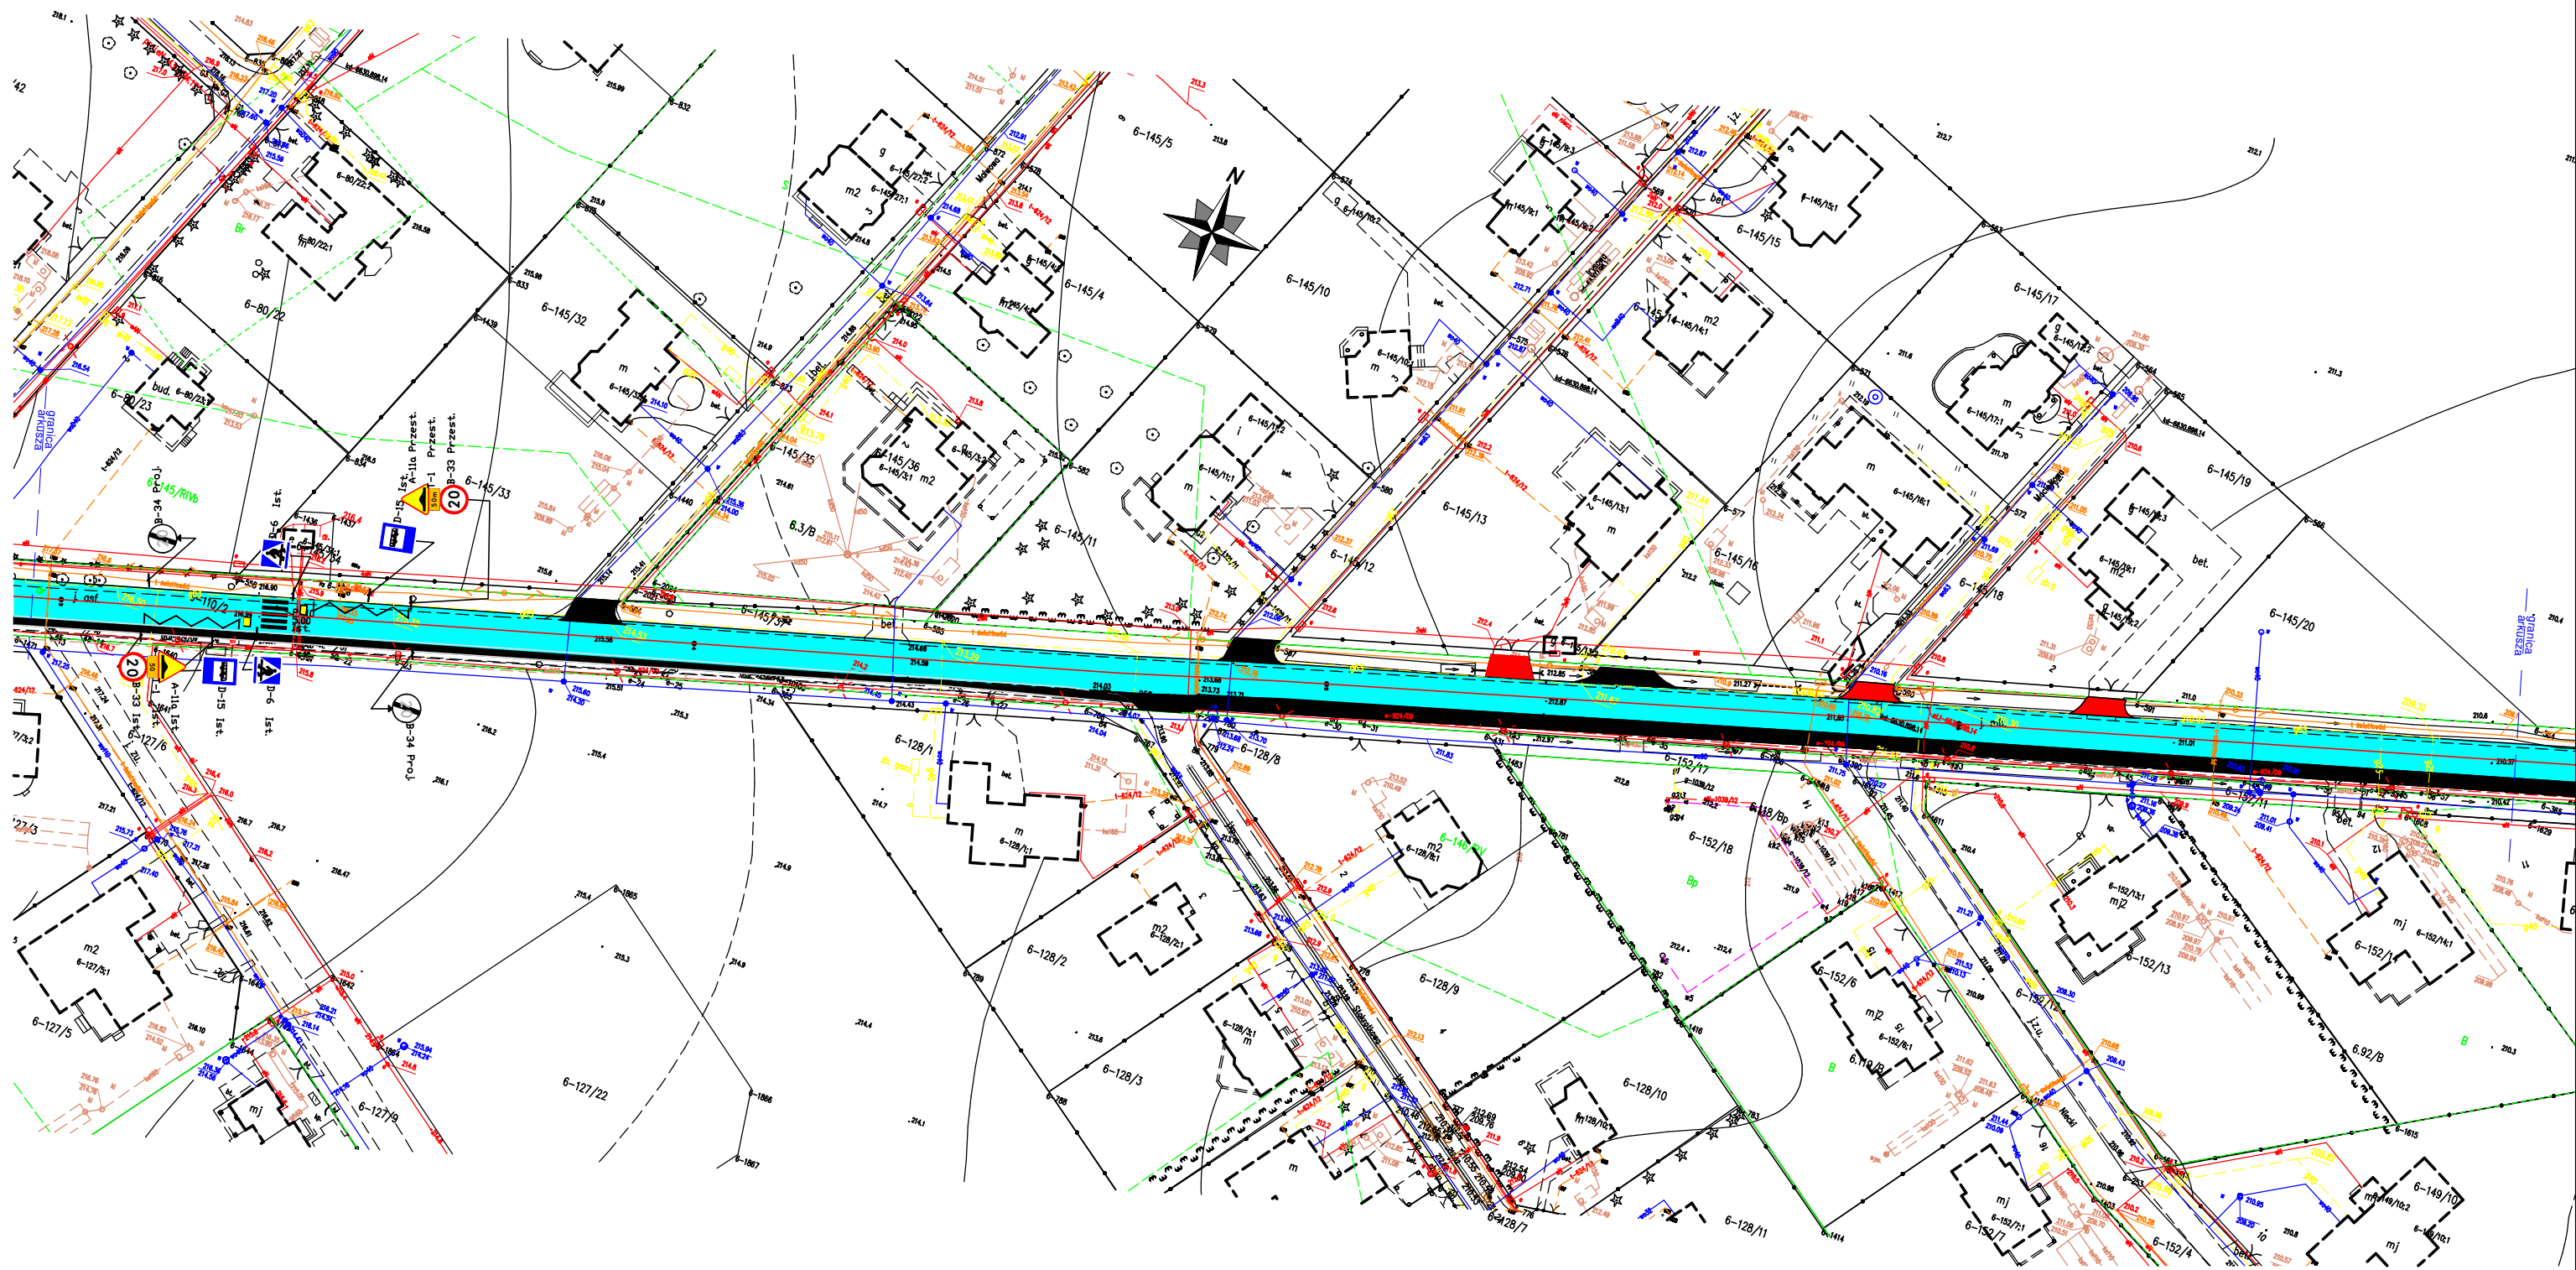


LEGENDA:

-  - Droga
-  - Zjazdy do przełożenia
-  - Zjazdy i drogi guntowe do wykonania z BA
-  - Perony przystankowe do przełożenia do przełożenia
-  - Wiaty Przystankowe
-  - Progi podrzutowe

Obiekt	Przebudowa drogi gminnej Nr 106304E Kalonka- Byszewy		SKALA 1:1000	
Rysunek	Organizacja ruchu drogi gminnej			
Funkcja:	imię i nazwisko	nr uprawnień	podpis	
Projektował:	Radosław Pliszkiewicz			
Projektował:	Sławomir Dula			
Data	04.2018 r		NR RYS.	4b

Droga gminna Nr 106304E od km 0+688 do km 1+099

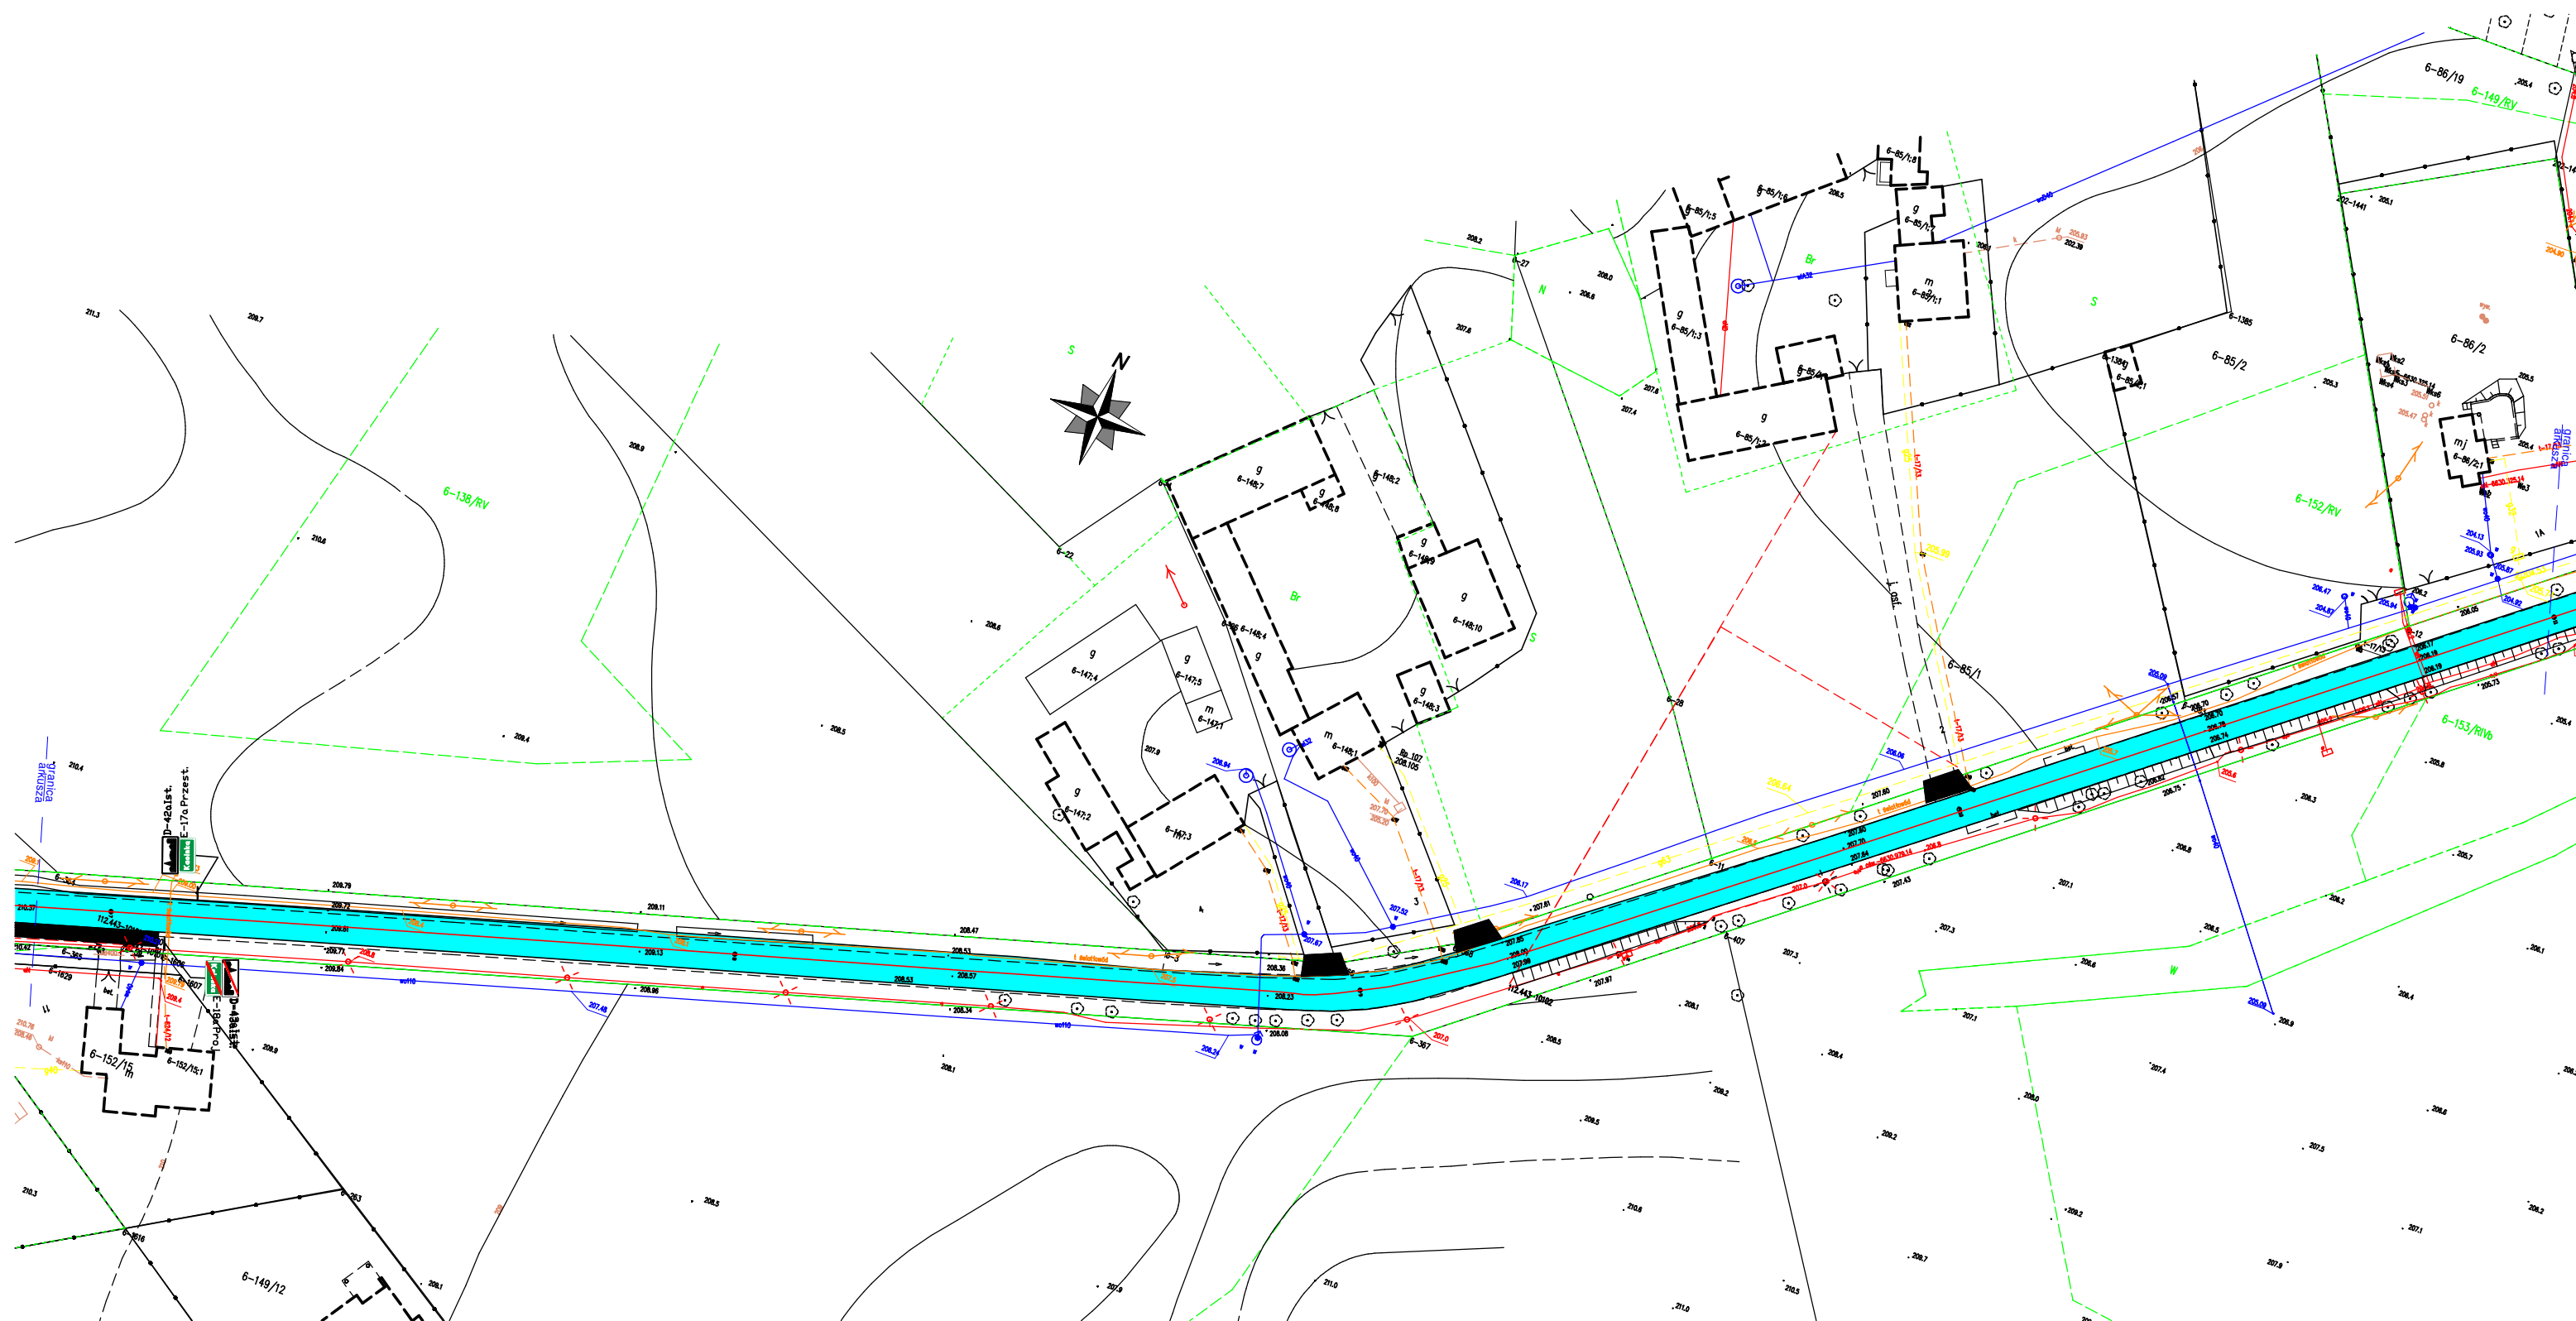


LEGENDA:

- Droga
- Zjazdy do przełożenia
- Zjazdy i drogi guntowe do wykonania z BA
- Perony przystankowe do przełożenia do przełożenia
- Wiaty Przystankowe
- Progi podrzutowe

Obiekt	Przebudowa drogi gminnej Nr 106304E Kalonka- Byszewy		SKALA 1:1000	
Rysunek	Organizacja ruchu drogi gminnej		podpis	
Funkcja:	imię i nazwisko	nr uprawnień		
Projektował:	Radosław Pliszkiwcz			
Projektował:	Sławomir Dula			
Data	04.2018 r		NR RYS.	4c

Droga gminna Nr 106304E od km 1+099 do km 1+488

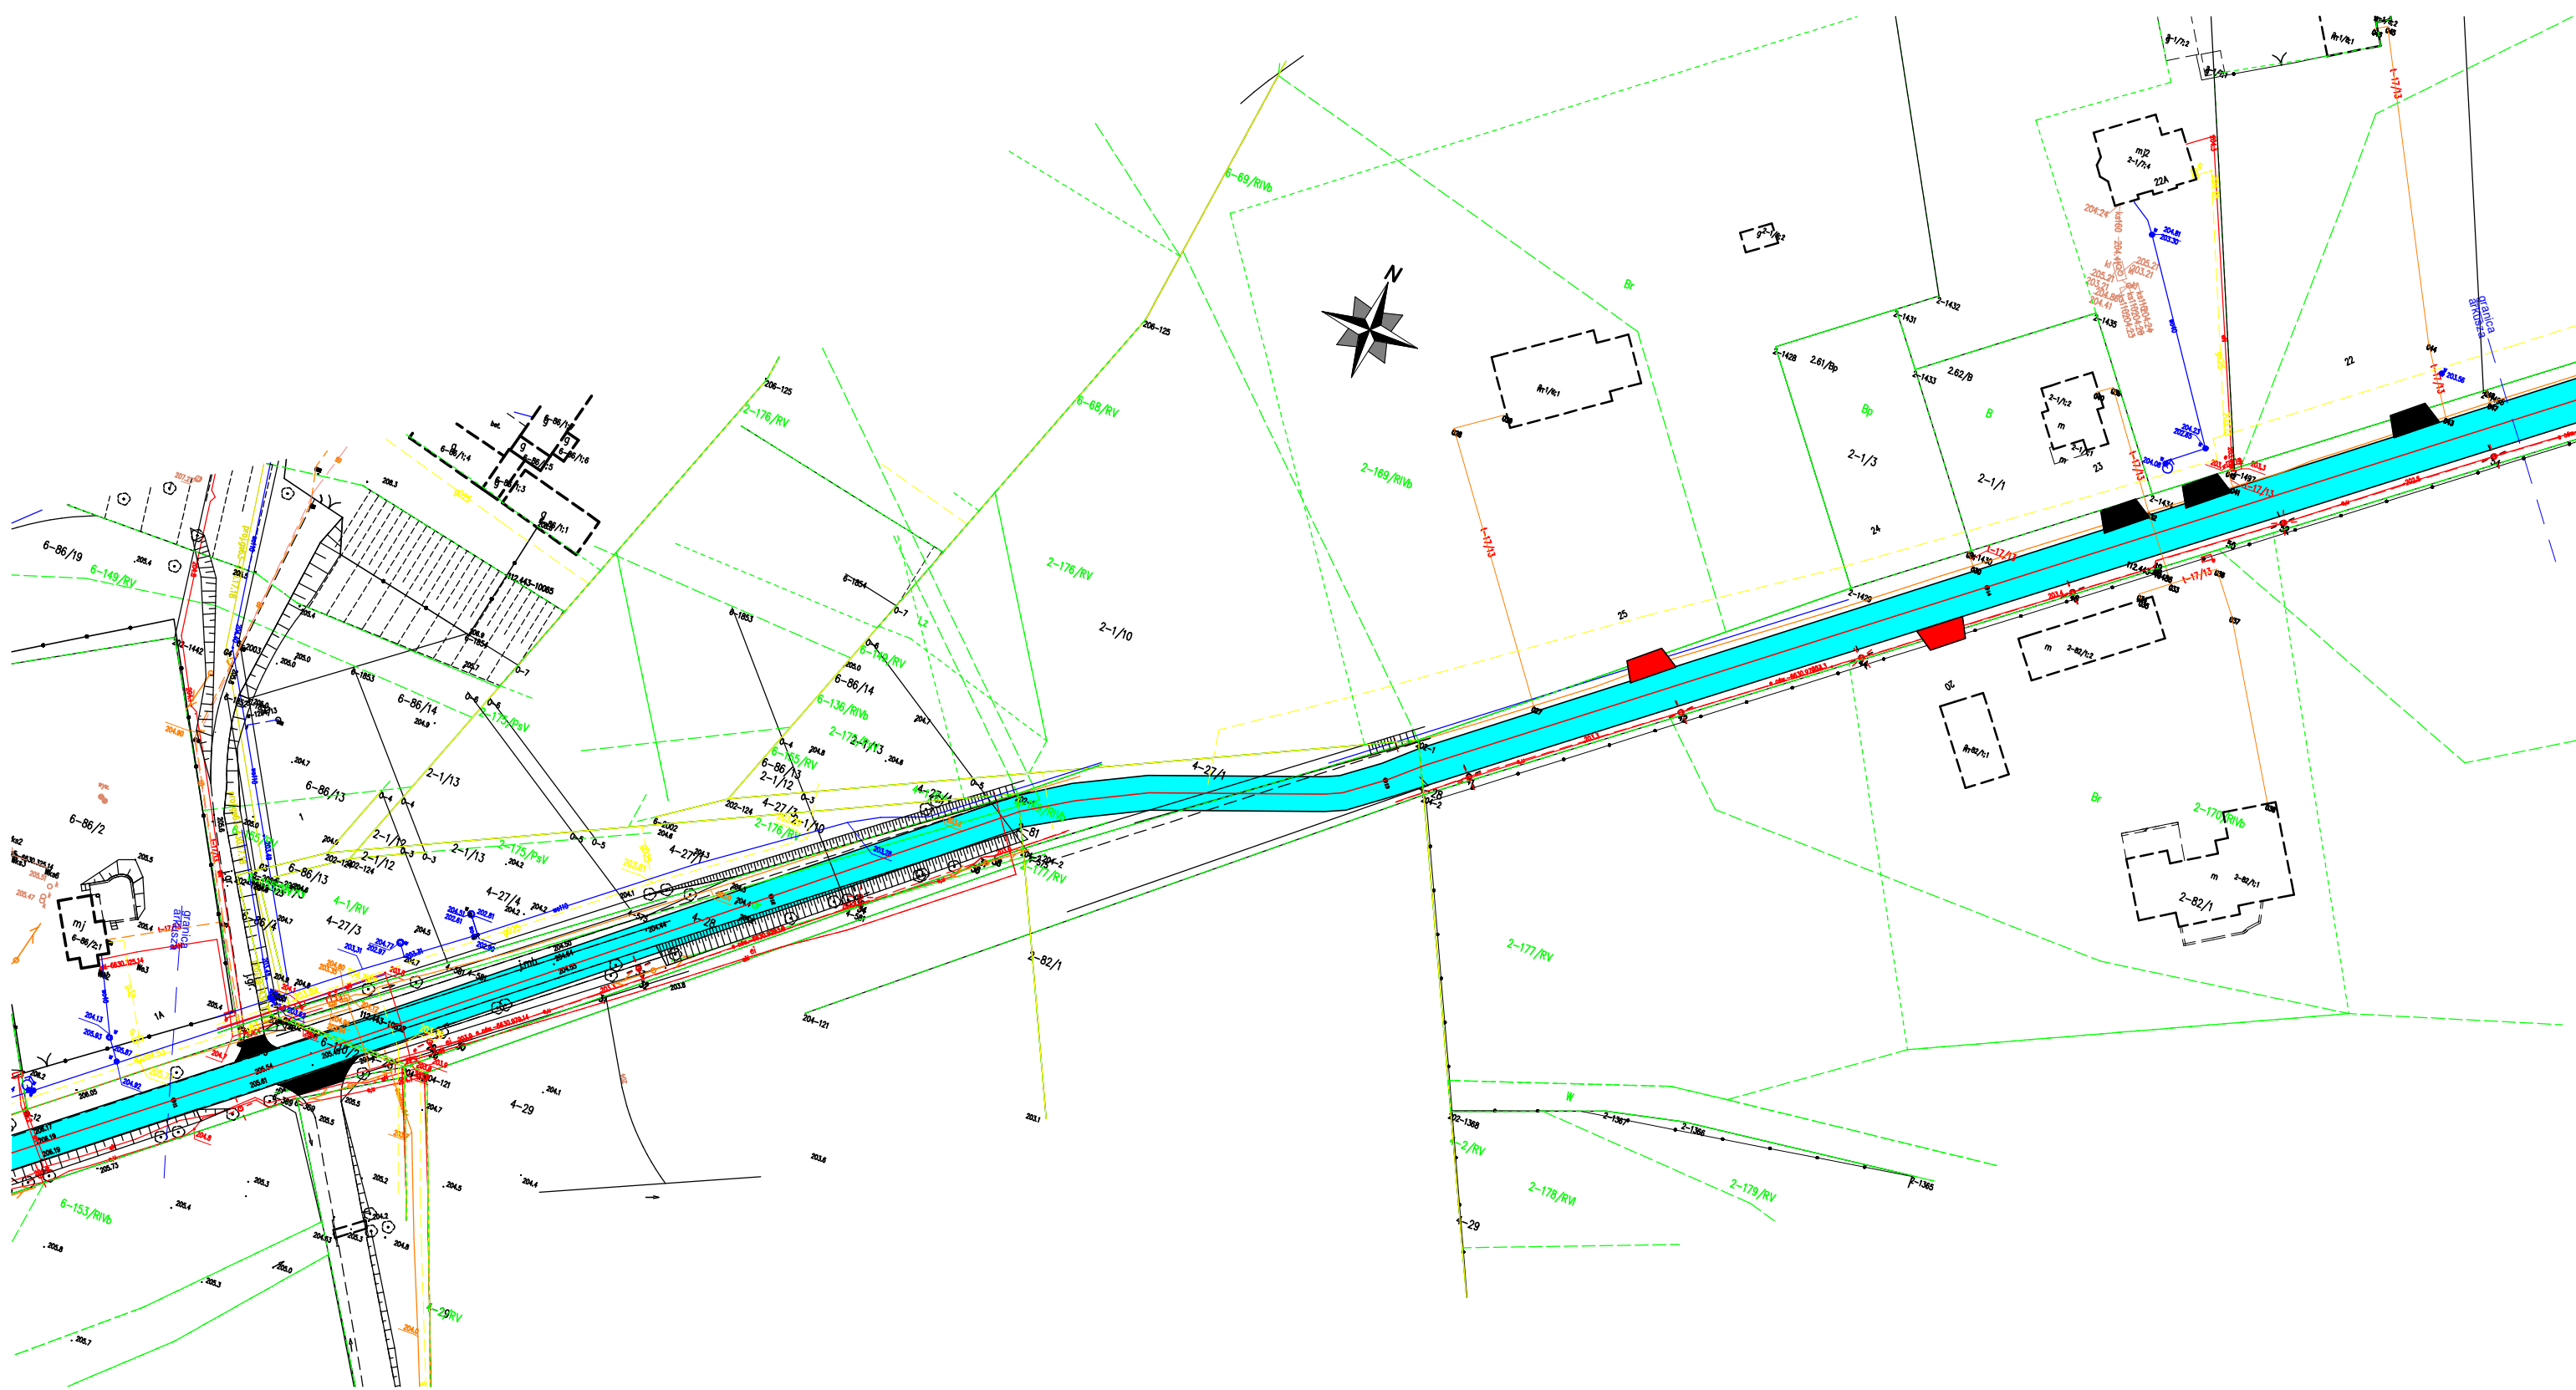

- LEGENDA:
-  - Droga
 -  - Zjazdy do przełożenia
 -  - Zjazdy i drogi guntowe do wykonania z BA
 -  - Perony przystankowe do przełożenia do przełożenia
 -  - Wiaty Przystankowe
 -  - Progi podrzutowe

Obiekt	Przebudowa drogi gminnej Nr 106304E Kalonka- Byszewy		SKALA 1:1000	
Rysunek	Organizacja ruchu drogi gminnej			
Funkcja:	imię i nazwisko	nr uprawnień	podpis	
Projektował:	Radosław Pliszkiwcz			
Projektował:	Sławomir Dula			
Data	04.2018 r		NR RYS.	4d

Droga gminna Nr 106304E od km 1+488 do km 1+891




LEGENDA:

- Droga
- Zjazdy do przełożenia
- Zjazdy i drogi guntowe do wykonania z BA
- Perony przystankowe do przełożenia do przełożenia
- Wiaty Przystankowe
- Progi podrzutowe

Obiekt	Przebudowa drogi gminnej Nr 106304E		SKALA 1:1000	
Rysunek	Kalonka- Byszewy			
Funkcja:	Organizacja ruchu drogi gminnej			
	imię i nazwisko	nr uprawnień	podpis	
Projektował:	Radosław Pliszkiwcz			
Projektował:	Sławomir Dula			
Data	04.2018 r		NR RYS.	4e

Droga gminna Nr 106304E od km 1+891 do km 2+292

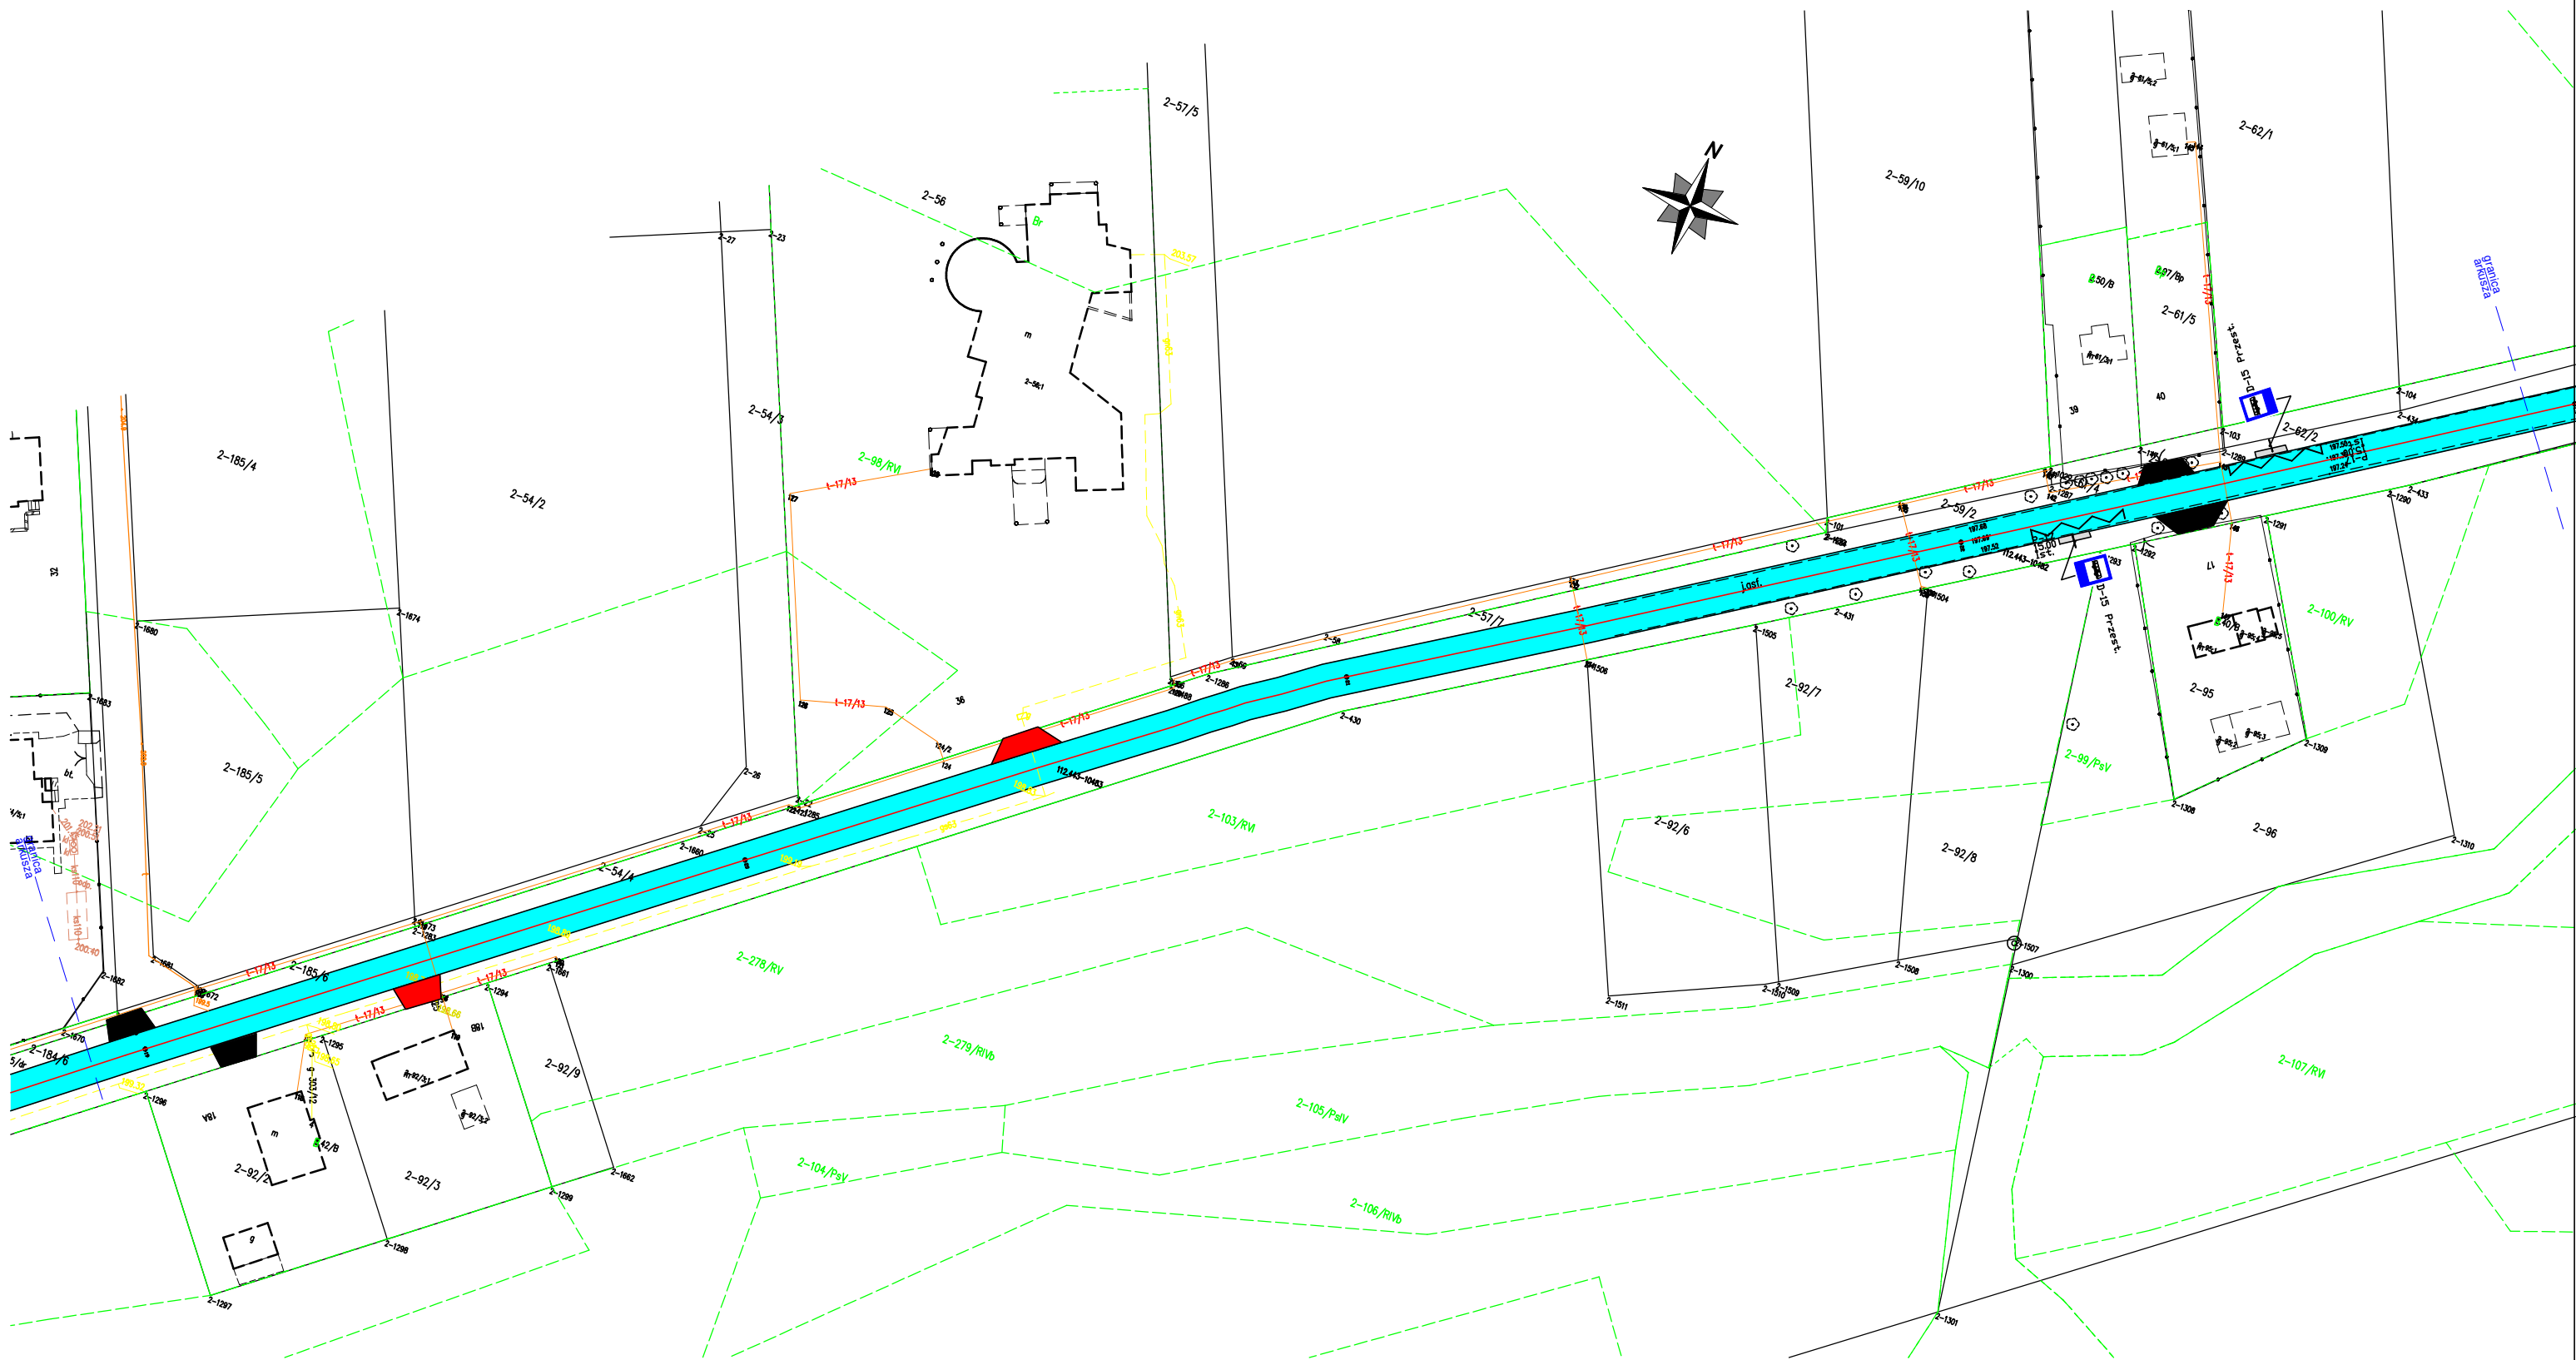


LEGENDA:


- Droga
- Zjazdy do przetożenia
- Zjazdy i drogi guntowe do wykonania z BA
- Perony przystankowe do przetożenia do przetożenia
- Wiaty Przystankowe
- Progi podrzutowe

Obiekt	Przebudowa drogi gminnej Nr 106304E Kalonka- Byszewy		SKALA 1:1000	
Rysunek	Organizacja ruchu drogi gminnej			
Funkcja:	imię i nazwisko	nr uprawnień	podpis	
Projektował:	Radosław Pliszkiwcz			
Projektował:	Sławomir Dula			
Data	04.2018 r		NR RYS.	4f

Droga gminna Nr 106304E od km 2+292 do km 2+689

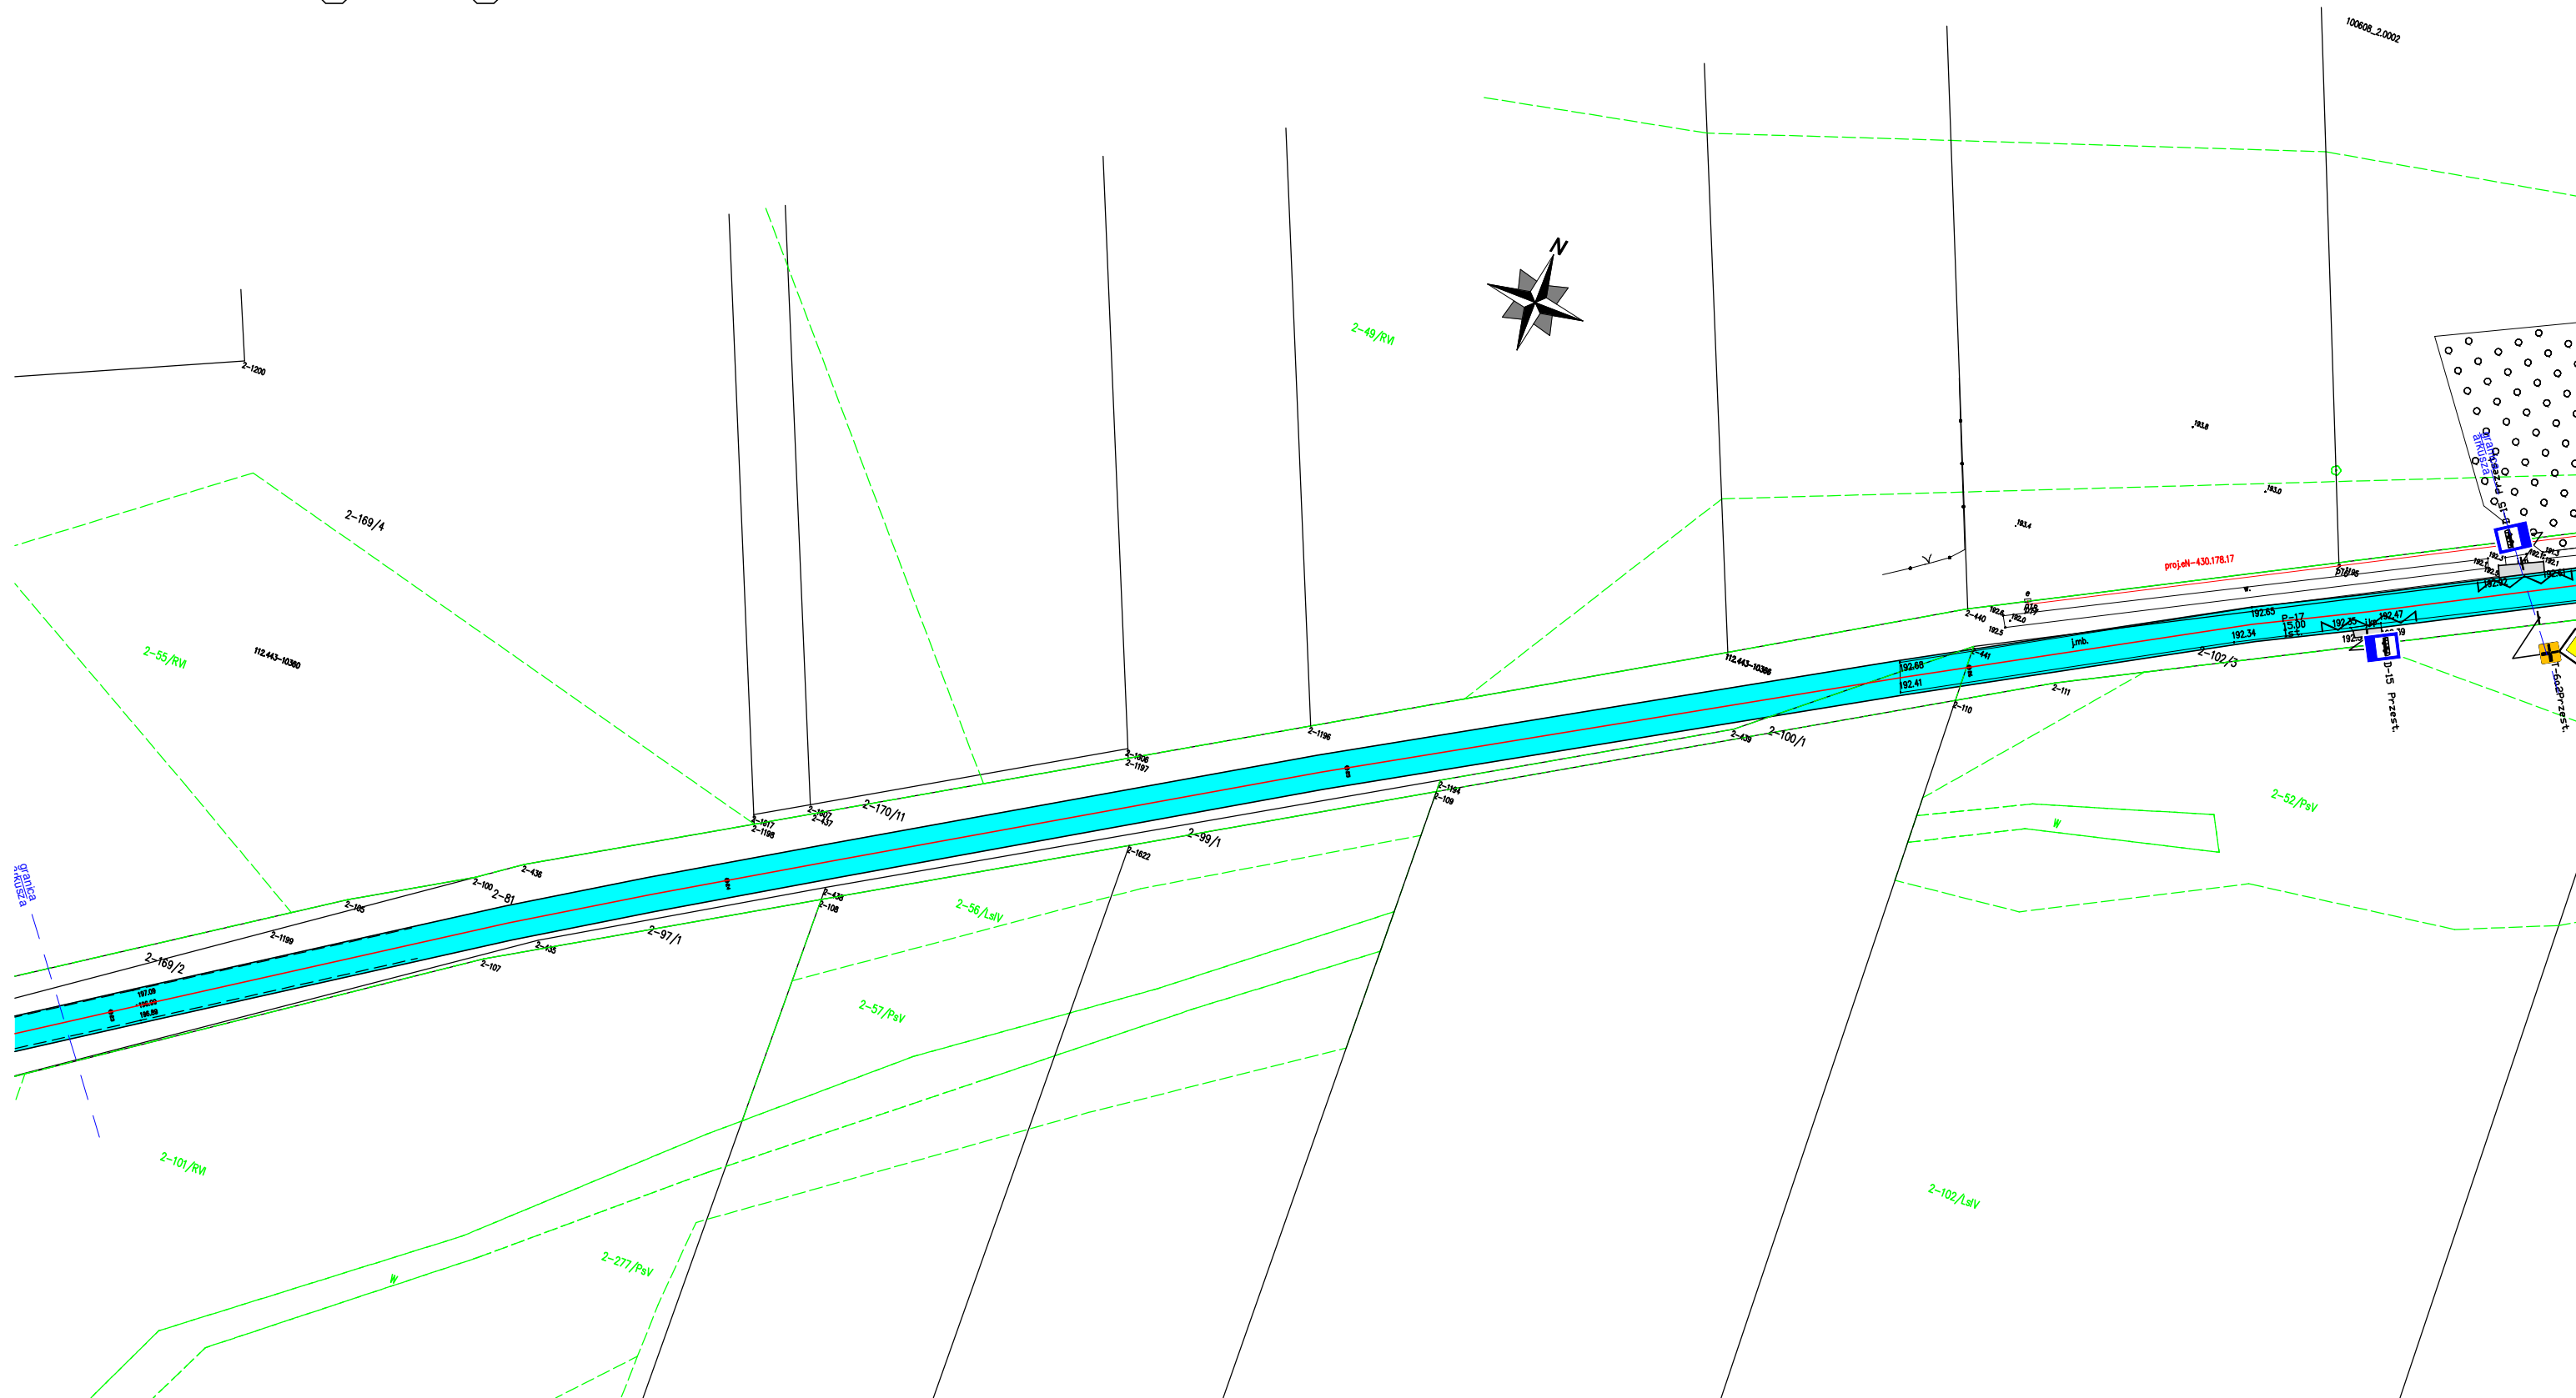

LEGENDA:

 -  - Droga
-  - Zjazdy do przełożenia
-  - Zjazdy i drogi guntowe do wykonania z BA
-  - Perony przystankowe do przełożenia do przełożenia
-  - Wiaty Przystankowe
-  - Progi podrzutowe

Obiekt	Przebudowa drogi gminnej Nr 106304E Kalonka- Byszewy		SKALA 1:1000	
Rysunek	Organizacja ruchu drogi gminnej			
Funkcja:	imię i nazwisko	nr uprawnień	podpis	
Projektował:	Radosław Pliszkiewicz			
Projektował:	Sławomir Dula			
Data	04.2018 r		NR RYS.	4g


Droga gminna Nr 106304E od km 2+689 do km 3+036




- LEGENDA:
- Droga
 - Zjazdy do przełożenia
 - Zjazdy i drogi guntowe do wykonania z BA
 - Perony przystankowe do przełożenia do przełożenia
 - Wiaty Przystankowe
 - Progi podrzutowe

Obiekt	Przebudowa drogi gminnej Nr 106304E Kalonka- Byszewy		SKALA 1:1000	
Rysunek	Organizacja ruchu drogi gminnej			
Funkcja:	imię i nazwisko	nr uprawnień	podpis	
Projektował:	Radosław Pliszkiwcz			
Projektował:	Sławomir Dula			
Data	04.2018 r		NR RYS.	4h

Droga gminna Nr 106304E od km 3+036 do km 3+465

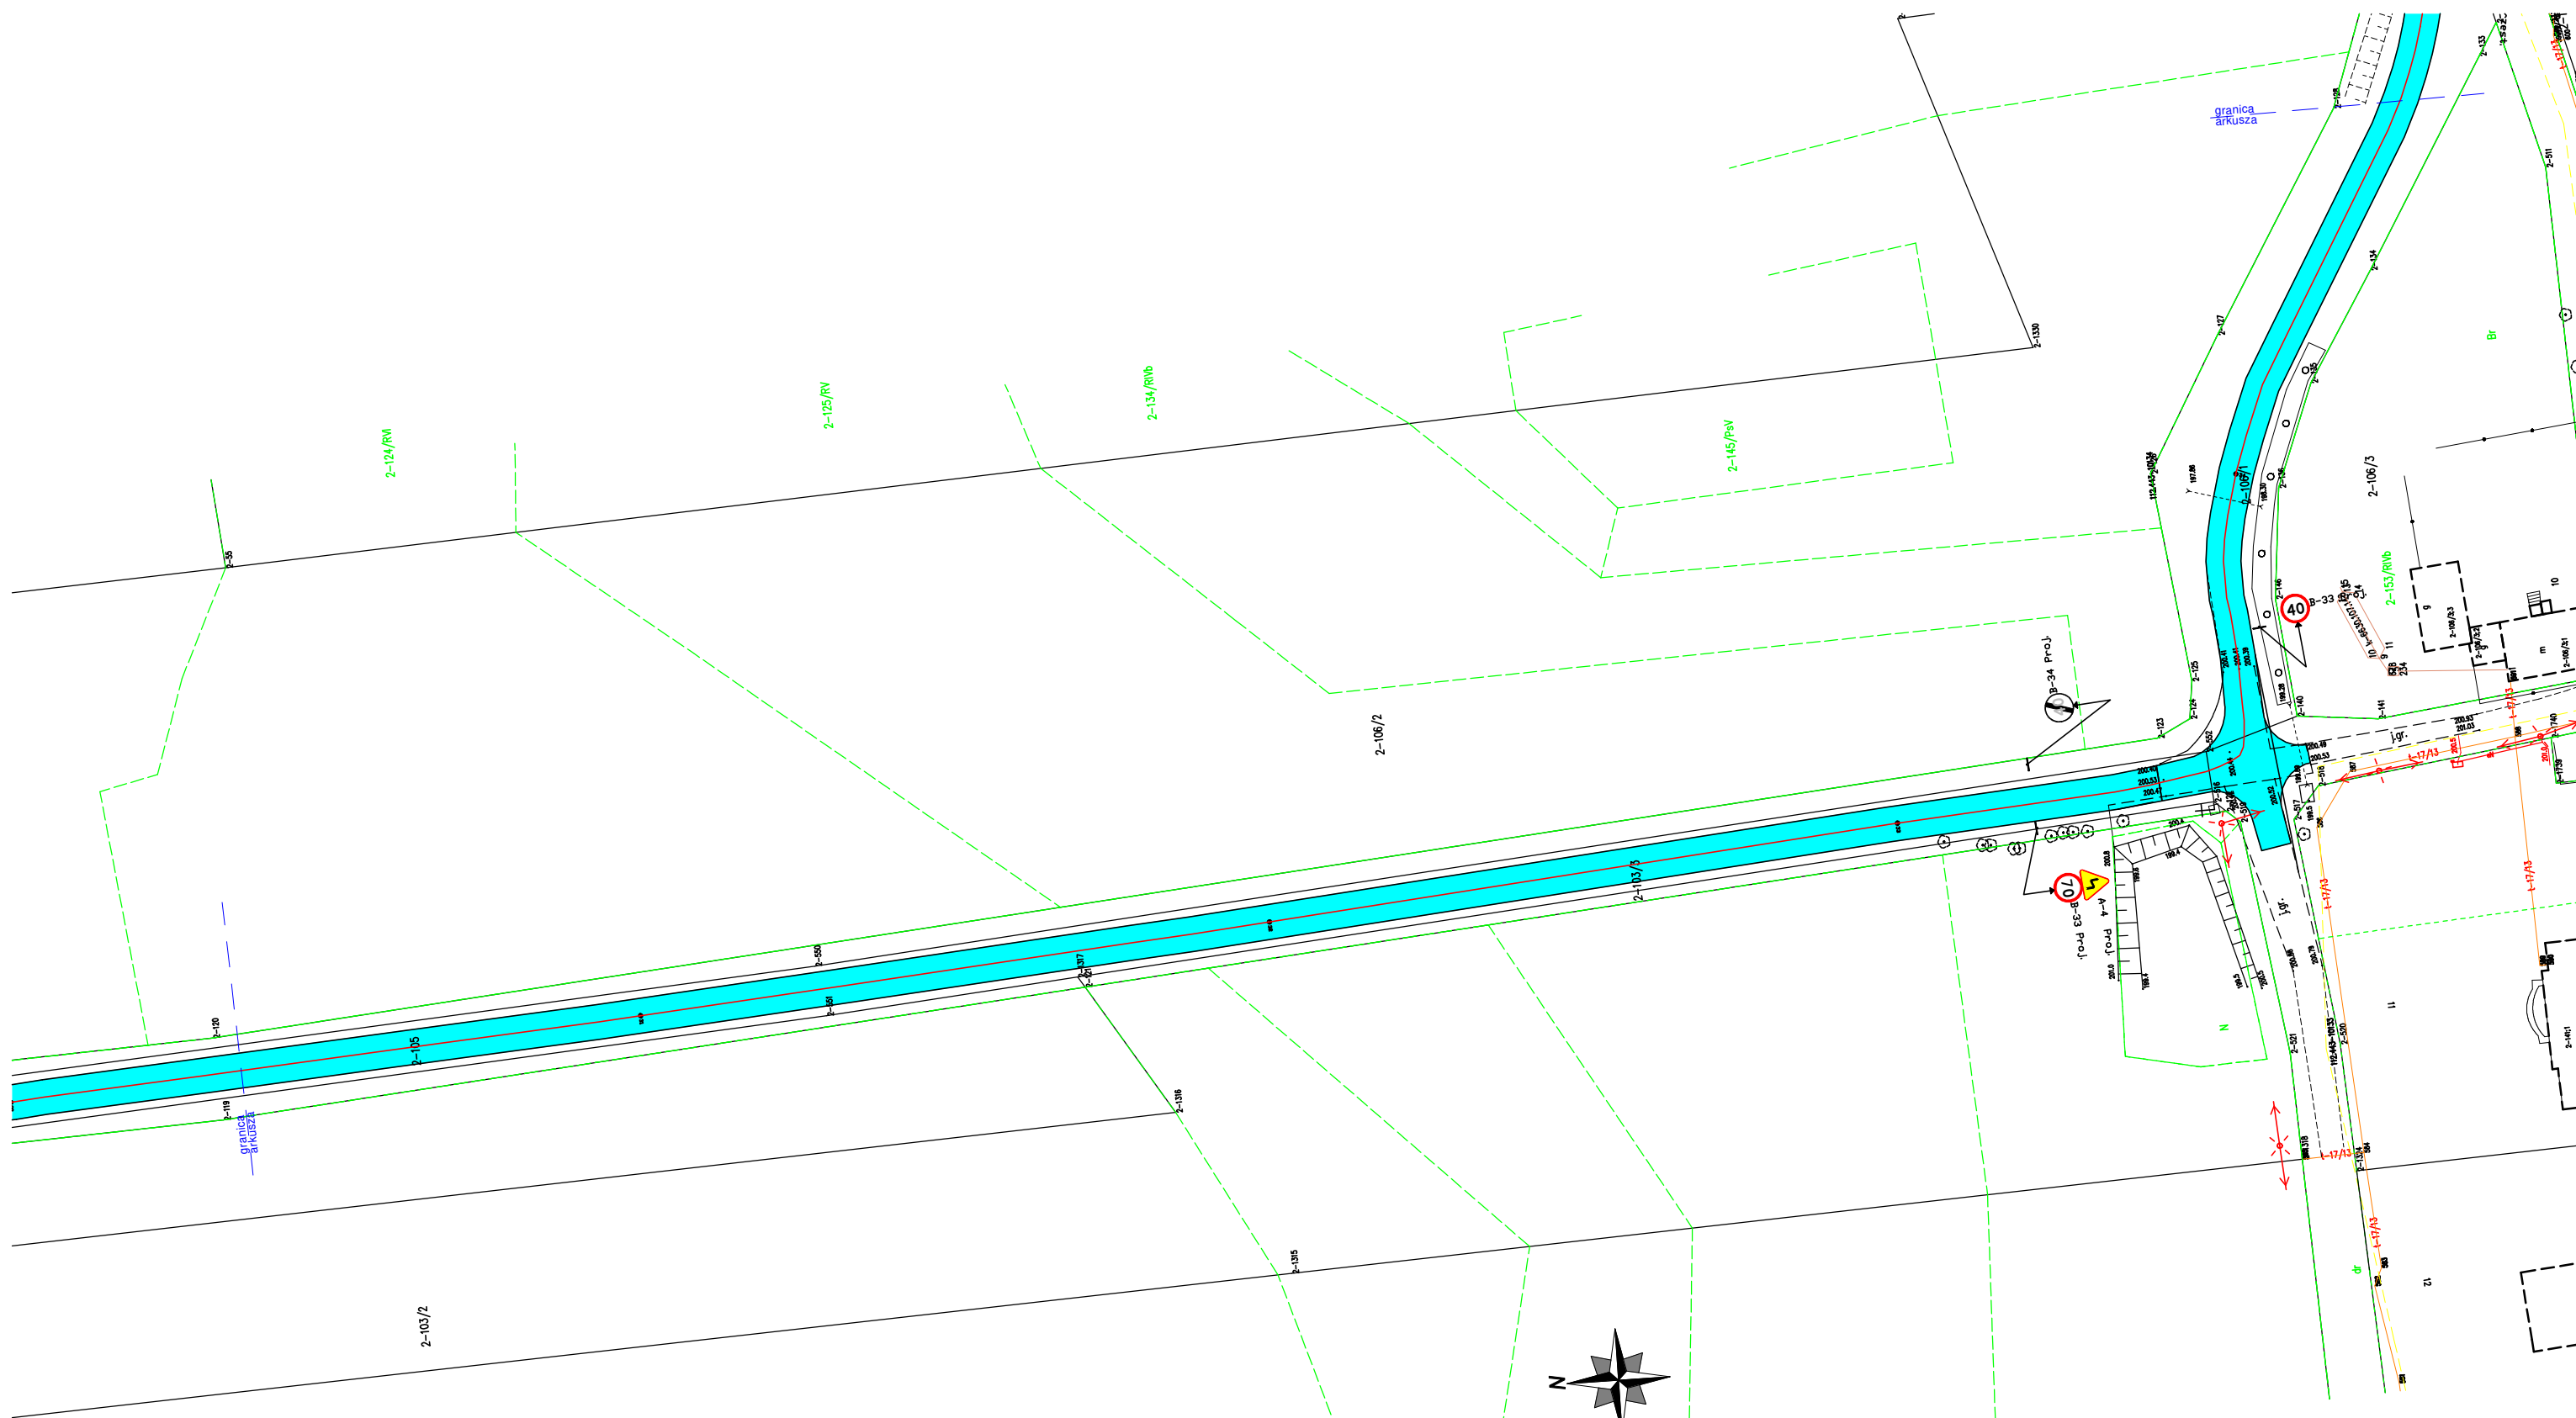


LEGENDA:

 -  - Droga
-  - Zjazdy do przełożenia
-  - Zjazdy i drogi guntowe do wykonania z BA
-  - Perony przystankowe do przełożenia do przełożenia
-  - Wiaty Przystankowe
-  - Progi podrzutowe

Obiekt	Przebudowa drogi gminnej Nr 106304E Kalonka- Byszewy		SKALA 1:1000	
Rysunek	Organizacja ruchu drogi gminnej			
Funkcja:	imię i nazwisko	nr uprawnień	podpis	
Projektował:	Radosław Pliszkiewicz			
Projektował:	Sławomir Dula			
Data	04.2018 r		NR RYS.	4i

Droga gminna Nr 106304E od km 3+465 do km 3+835

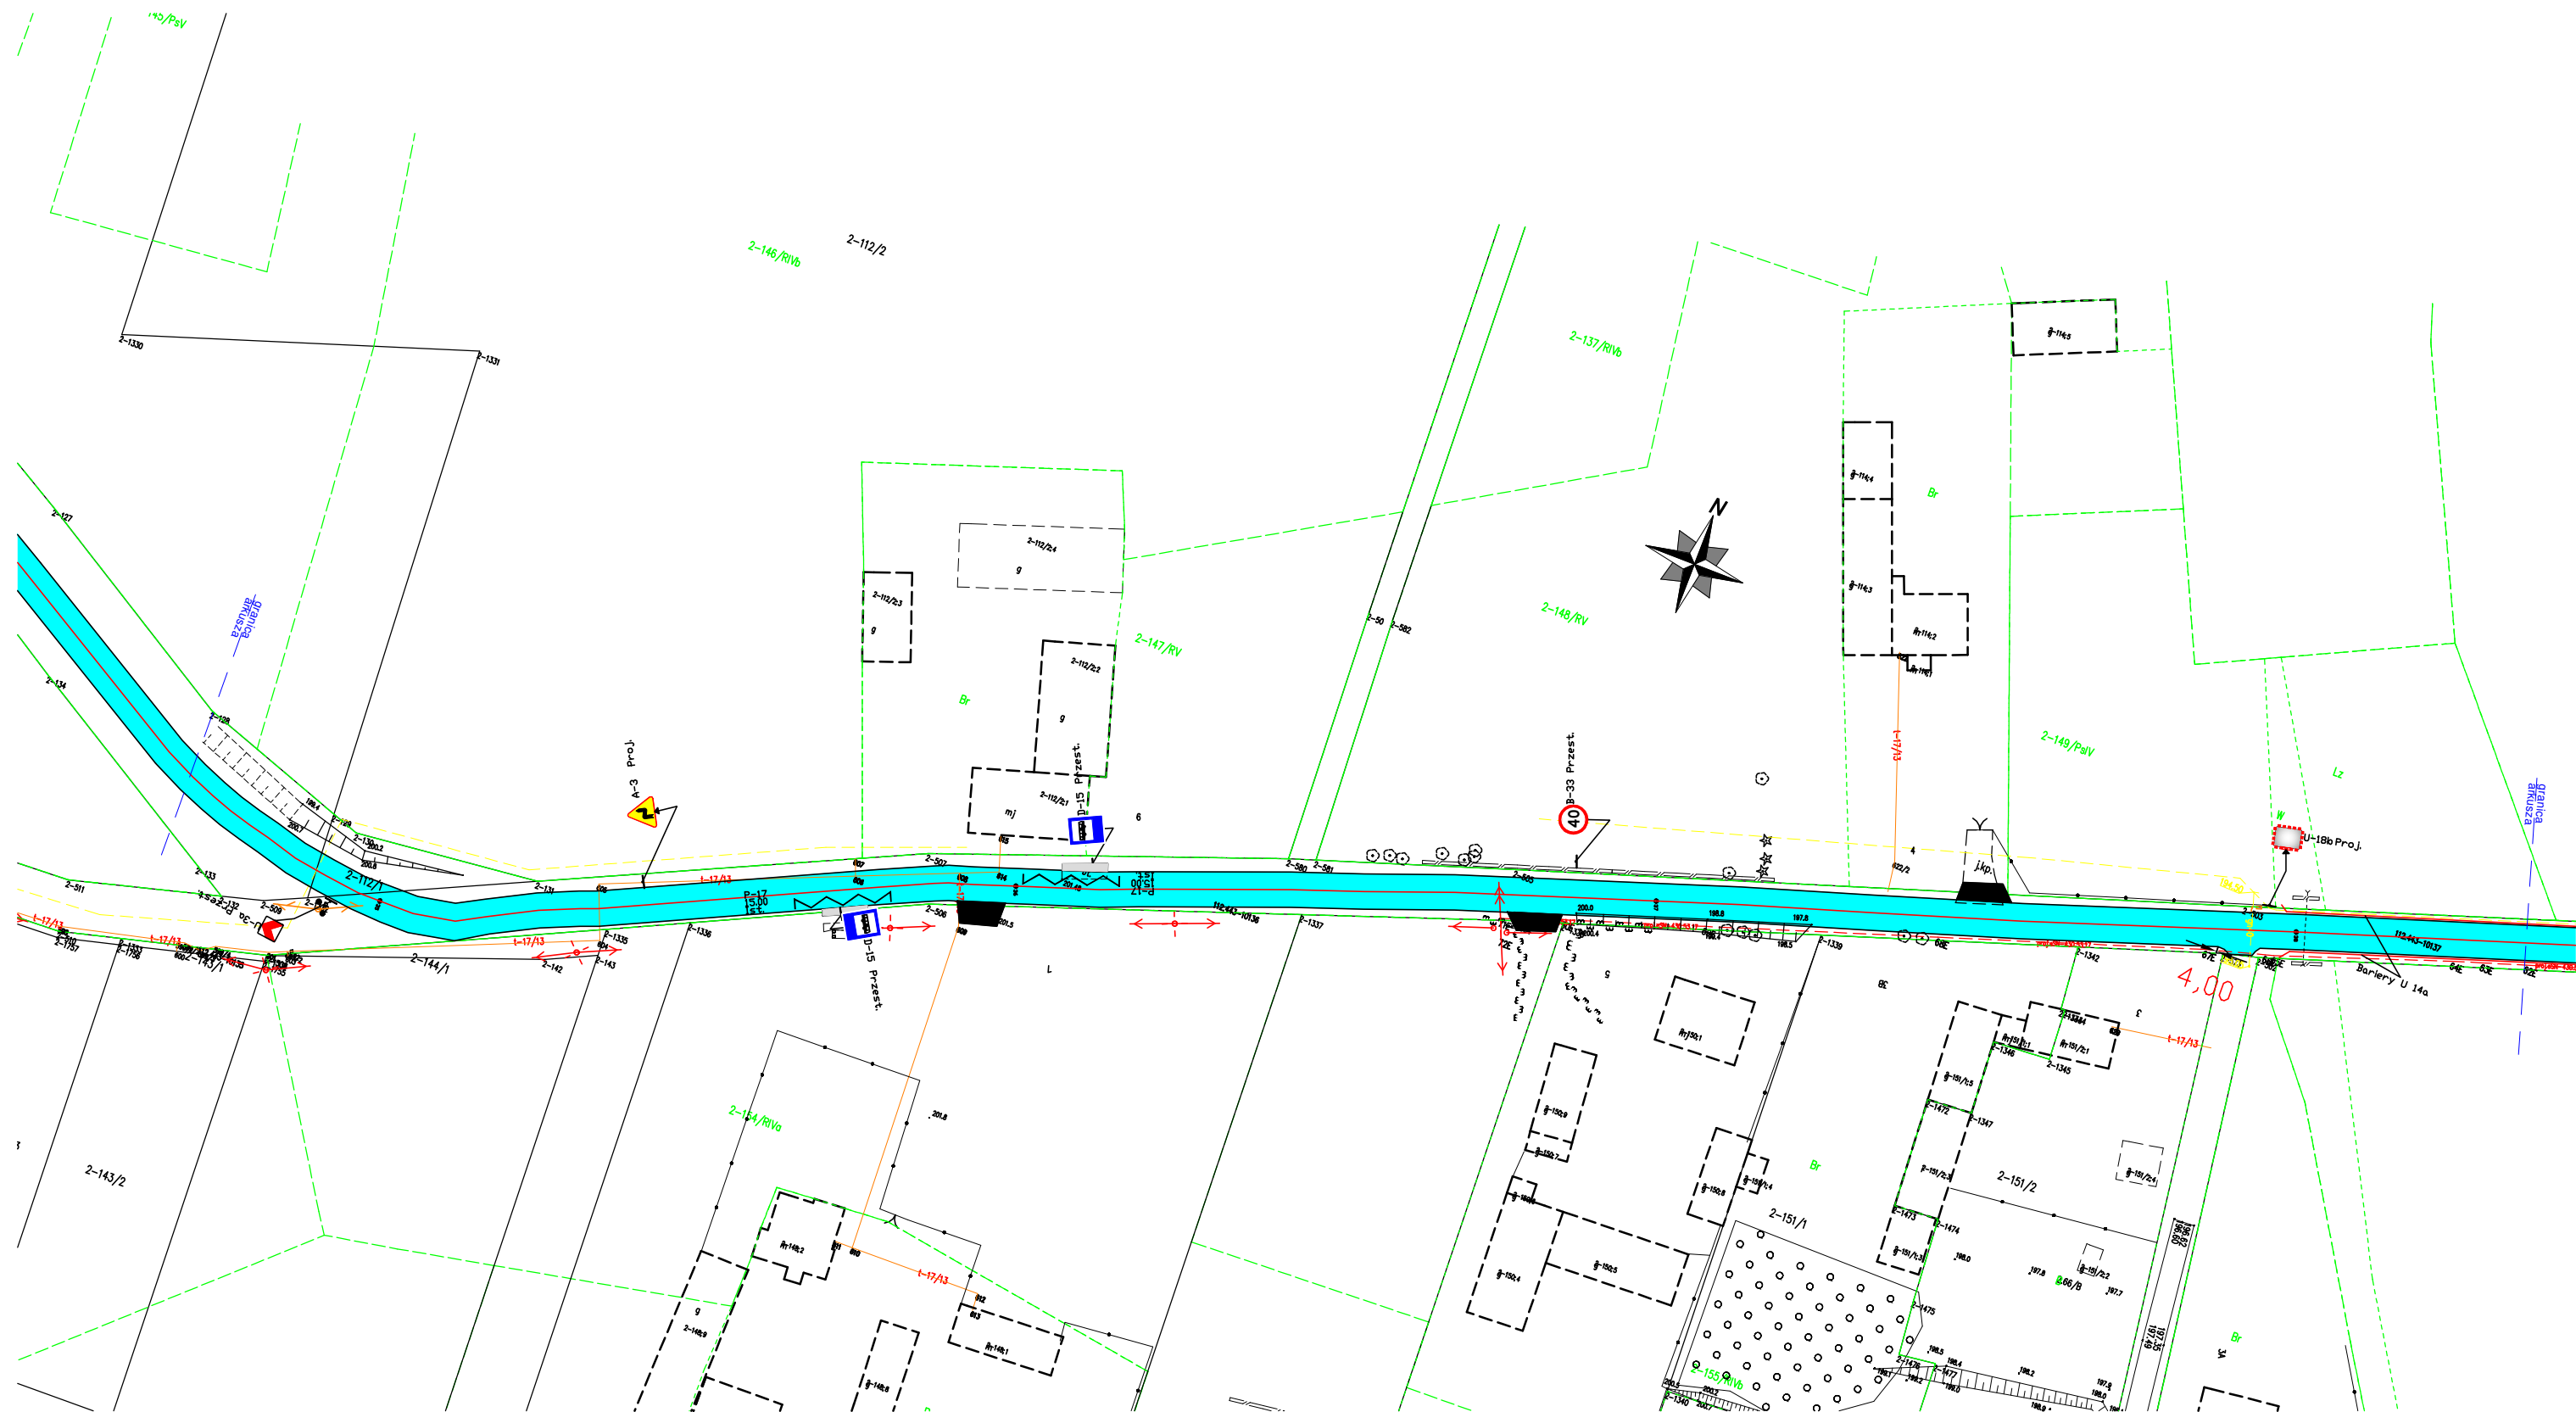


LEGENDA:



- Droga
- Zjazdy do przełożenia
- Zjazdy i drogi guntowe do wykonania z BA
- Perony przystankowe do przełożenia do przełożenia
- Wiaty Przystankowe
- Progi podrzutowe

Obiekt	Przebudowa drogi gminnej Nr 106304E Kalonka- Byszewy		SKALA 1:1000	
Rysunek	Organizacja ruchu drogi gminnej			
Funkcja:	imię i nazwisko	nr uprawnień	podpis	
Projektował:	Radosław Pliszkiewicz			
Projektował:	Sławomir Dula			
Data	04.2018 r		NR RYS.	4j

Droga gminna Nr 106304E od km 3+835 do km 4+234

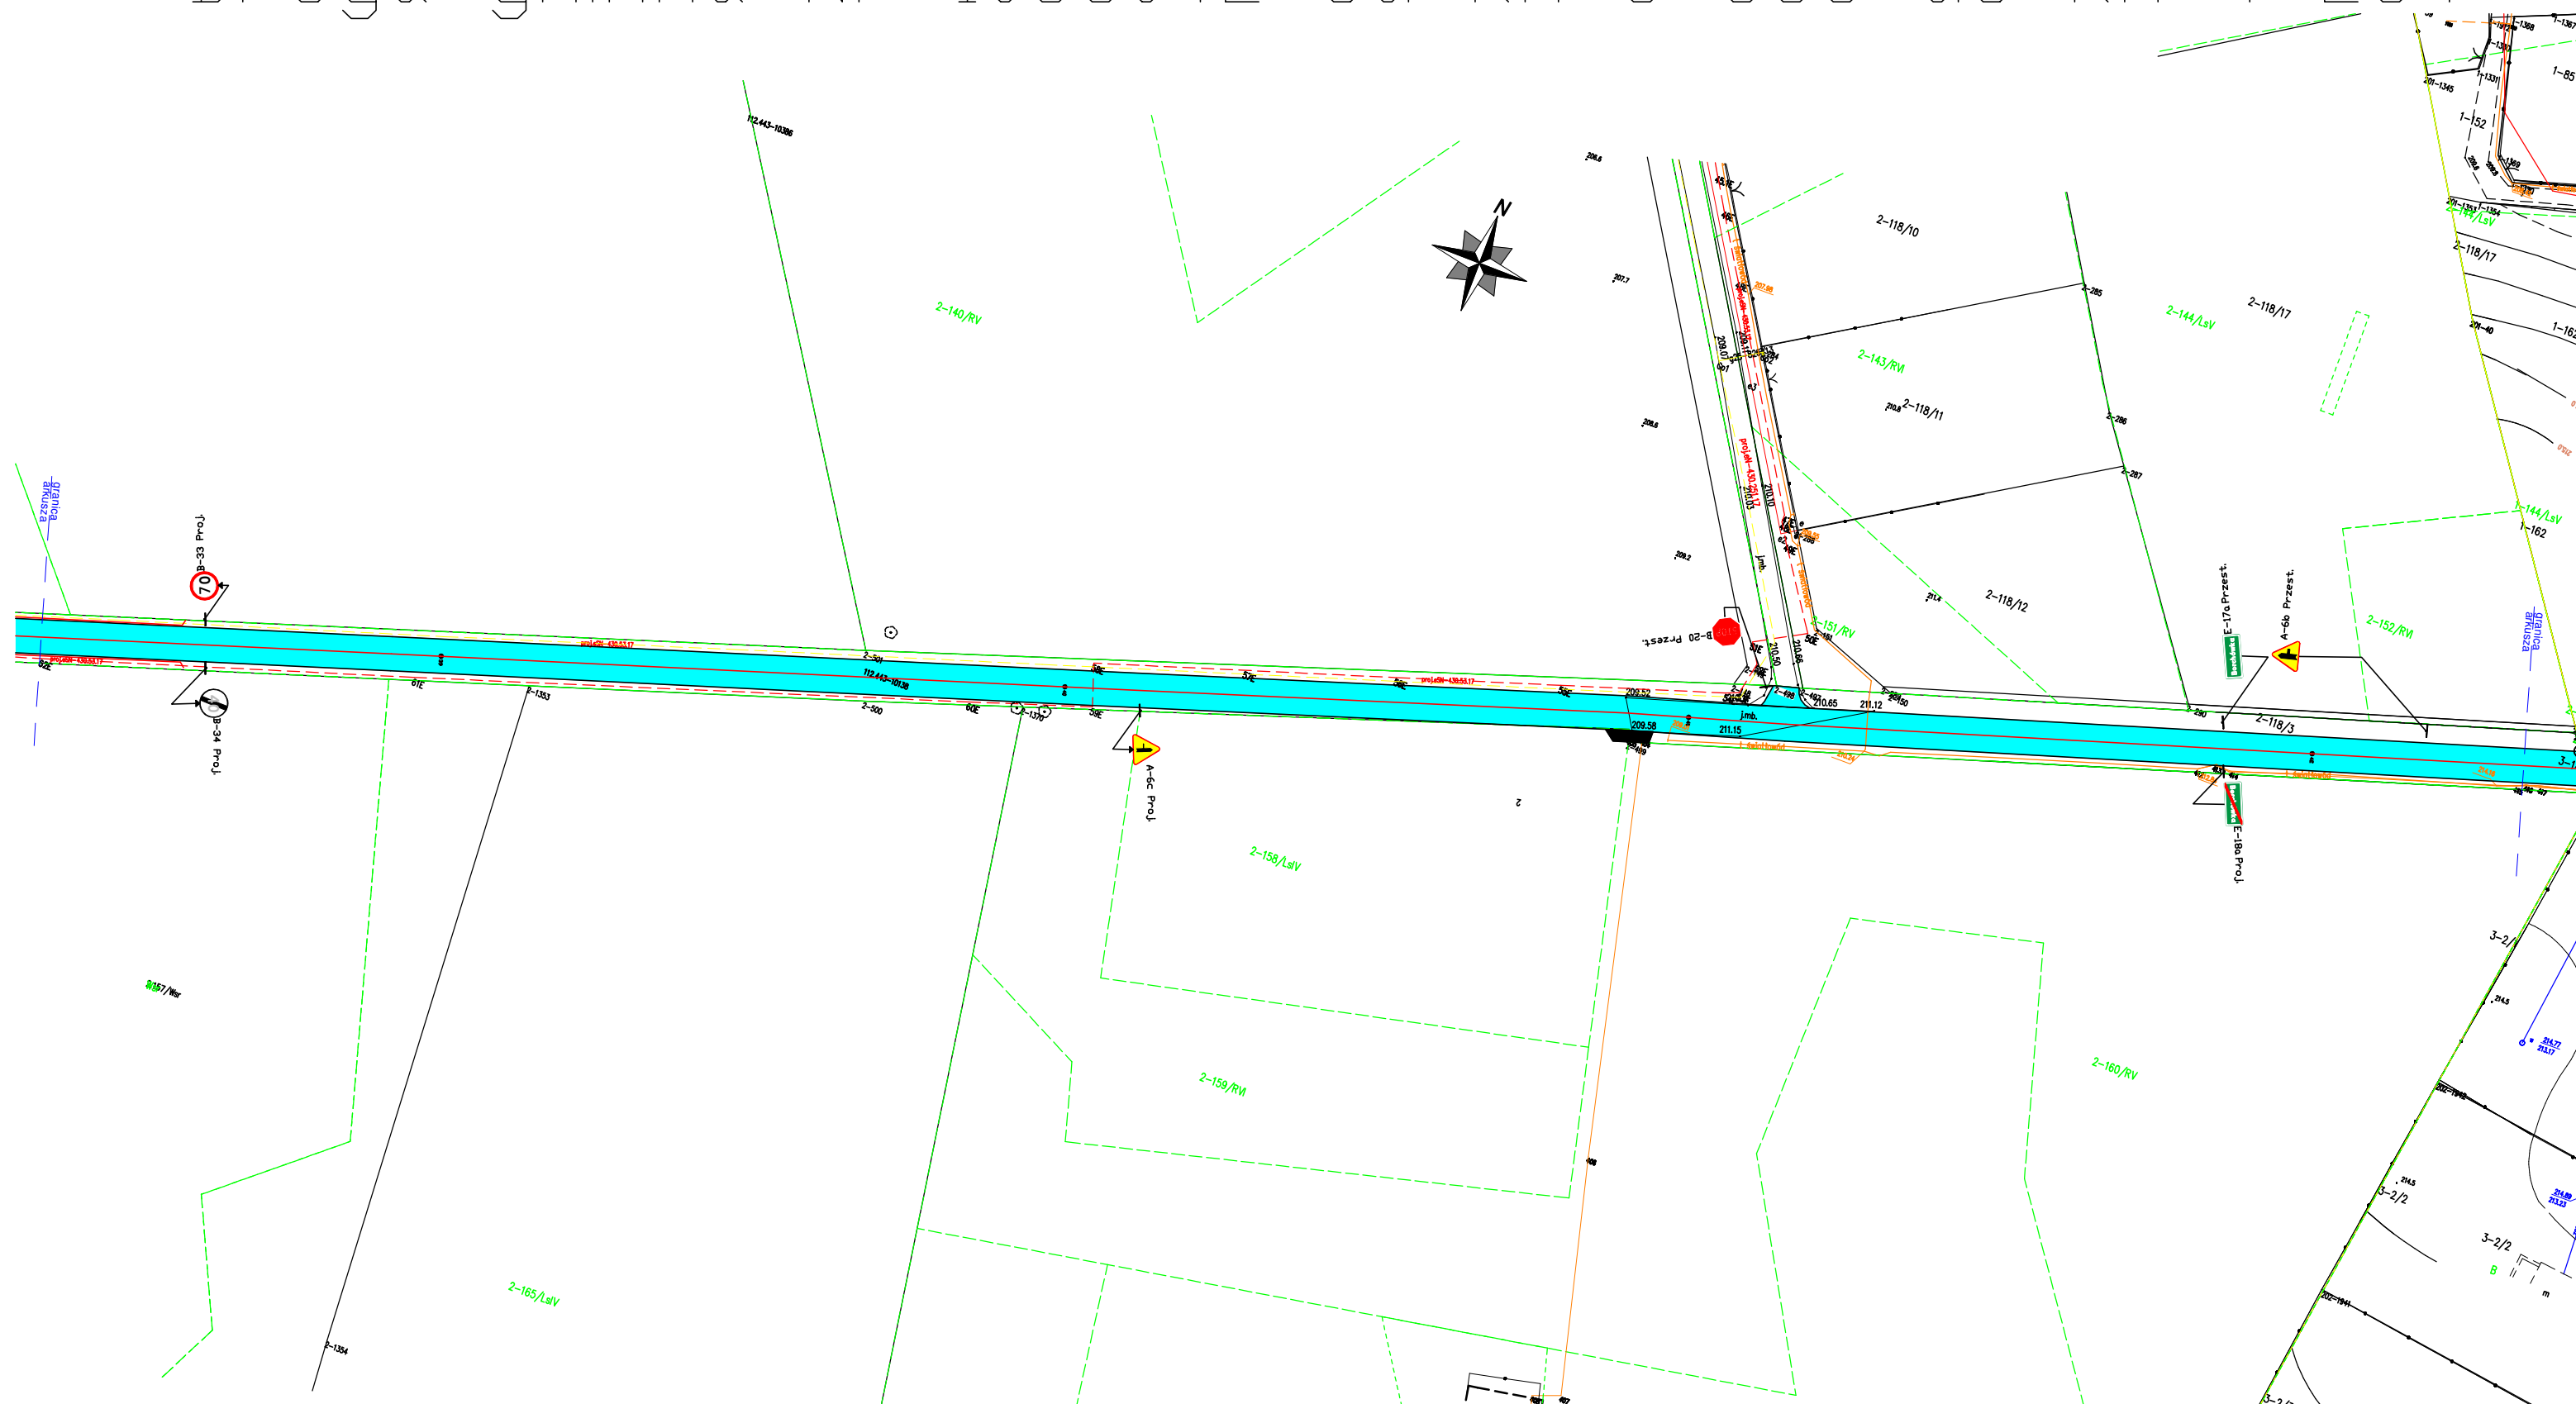


LEGENDA:

  -  - Droga
-  - Zjazdy do przełożenia
-  - Zjazdy i drogi guntowe do wykonania z BA
-  - Perony przystankowe do przełożenia do przełożenia
-  - Wiaty Przystankowe
-  - Progi podrzutowe

Obiekt	Przebudowa drogi gminnej Nr 106304E Kalonka- Byszewy		SKALA 1:1000	
Rysunek	Organizacja ruchu drogi gminnej			
Funkcja:	imię i nazwisko	nr uprawnień	podpis	
Projektował:	Radosław Pliszkiewicz			
Projektował:	Sławomir Dula			
Data	04.2018 r		NR RYS.	4k

Droga gminna Nr 106304E od km 4+234 do km 4+637

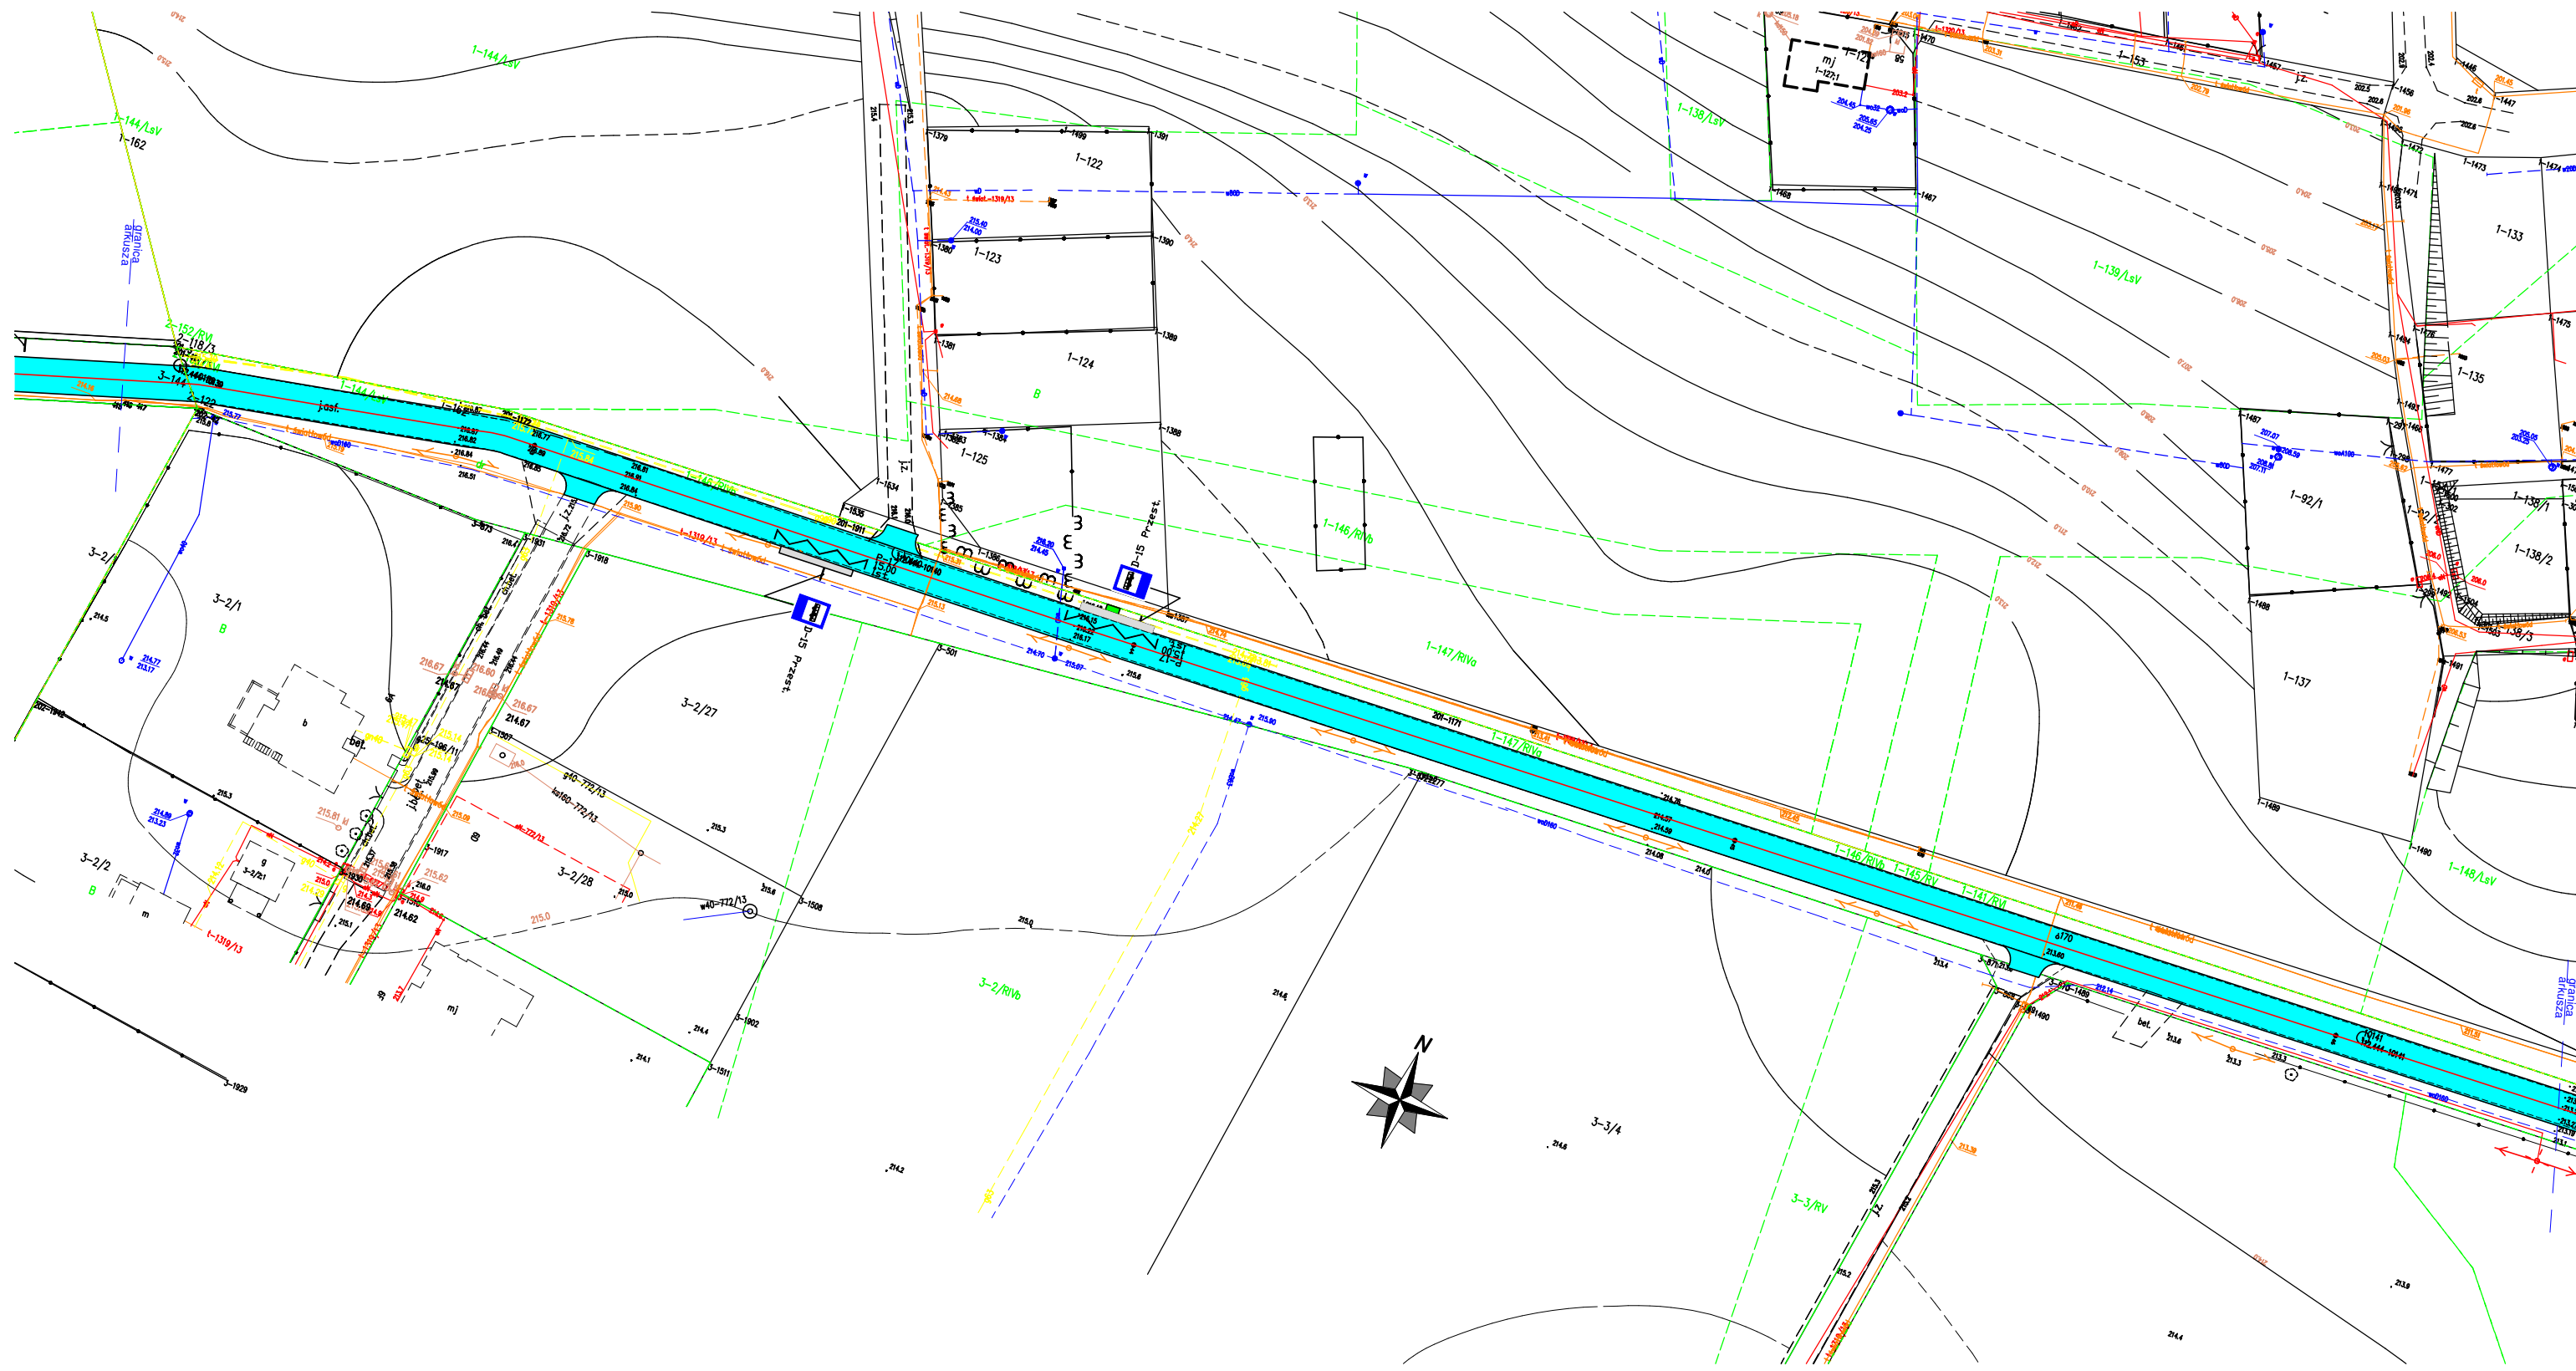


LEGENDA:

-  - Droga
-  - Zjazdy do przełożenia
-  - Zjazdy i drogi guntowe do wykonania z BA
-  - Perony przystankowe do przełożenia do przełożenia
-  - Wiaty Przystankowe
-  - Progi podrzutowe

Obiekt	Przebudowa drogi gminnej Nr 106304E Kalonka- Byszewy		SKALA 1:1000	
Rysunek	Organizacja ruchu drogi gminnej			
Funkcja:	imię i nazwisko	nr uprawnień	podpis	
Projektował:	Radosław Pliszkiwcz			
Projektował:	Sławomir Dula			
Data	04.2018 r		NR RYS.	4I

Droga gminna Nr 106304E od km 4+637 do km 5+027

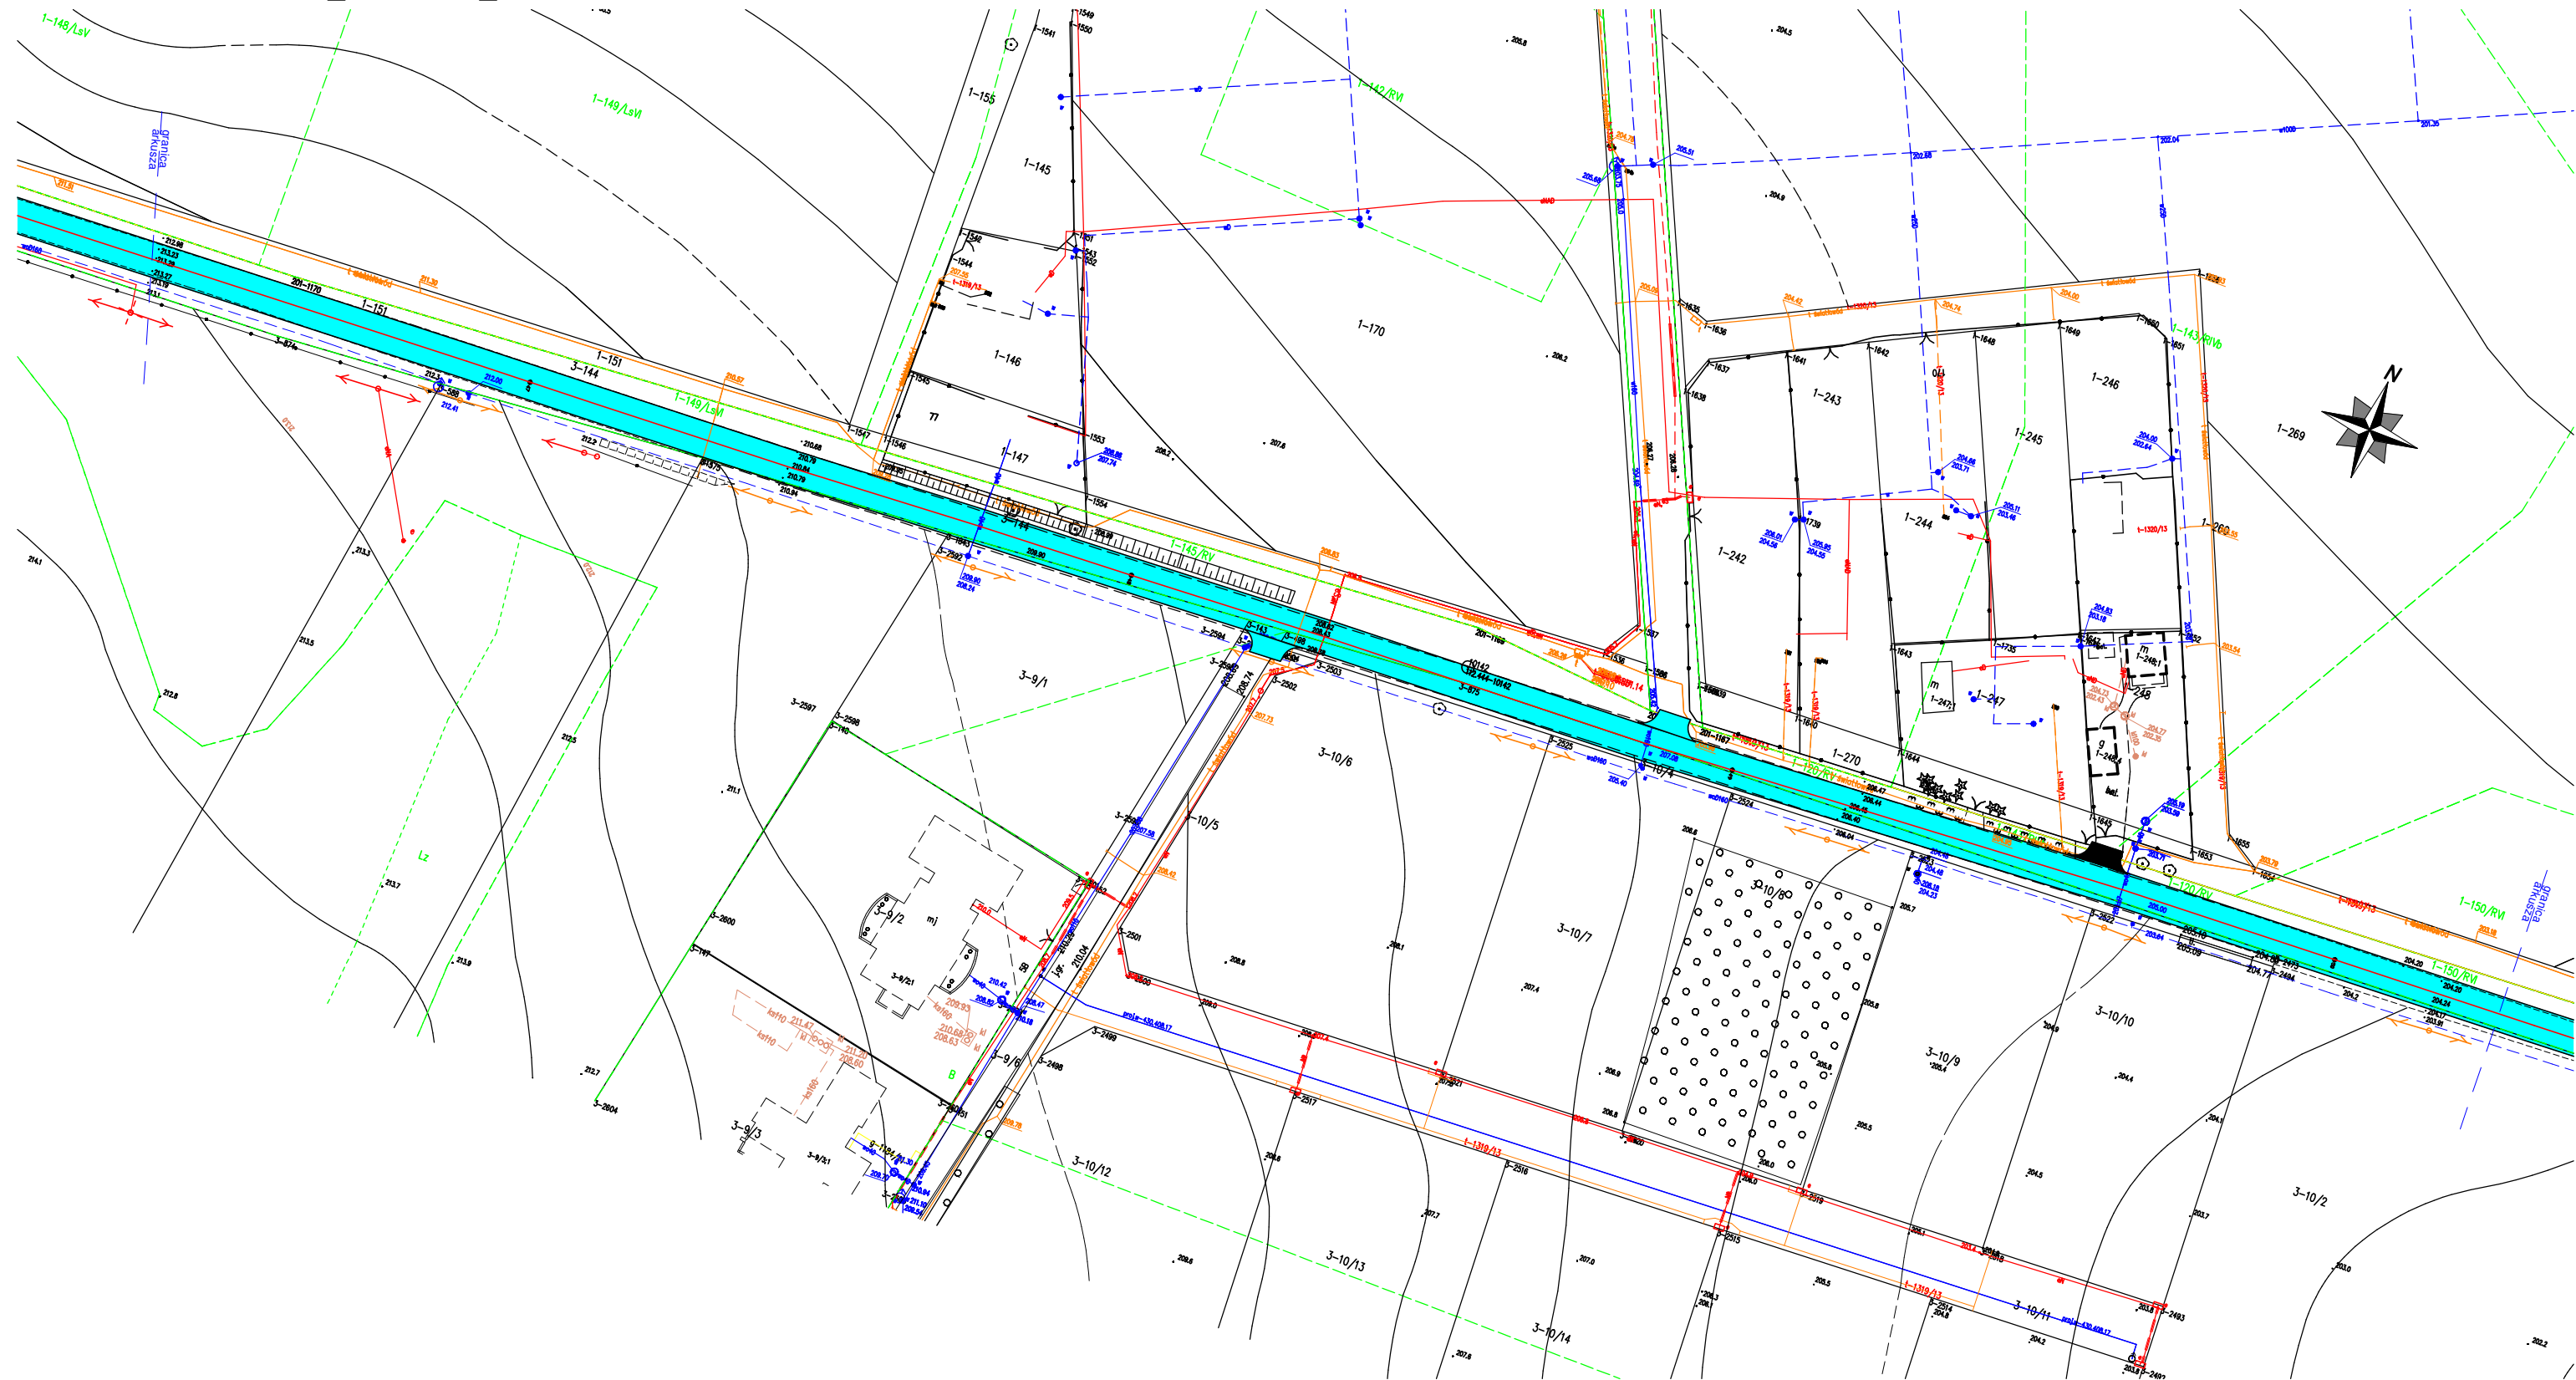


LEGENDA:


- Droga
- Zjazdy do przełożenia
- Zjazdy i drogi guntowe do wykonania z BA
- Perony przystankowe do przełożenia do przełożenia
- Wiaty Przystankowe
- Progi podrzutowe

Obiekt	Przebudowa drogi gminnej Nr 106304E Kalonka- Byszewy		SKALA 1:1000	
Rysunek	Organizacja ruchu drogi gminnej			
Funkcja:	imię i nazwisko	nr uprawnień	podpis	
Projektował:	Radosław Pliszkiwcz			
Projektował:	Sławomir Dula			
Data	04.2018 r		NR RYS.	4m

Droga gminna Nr 106304E od km 5+027 do km 5+418

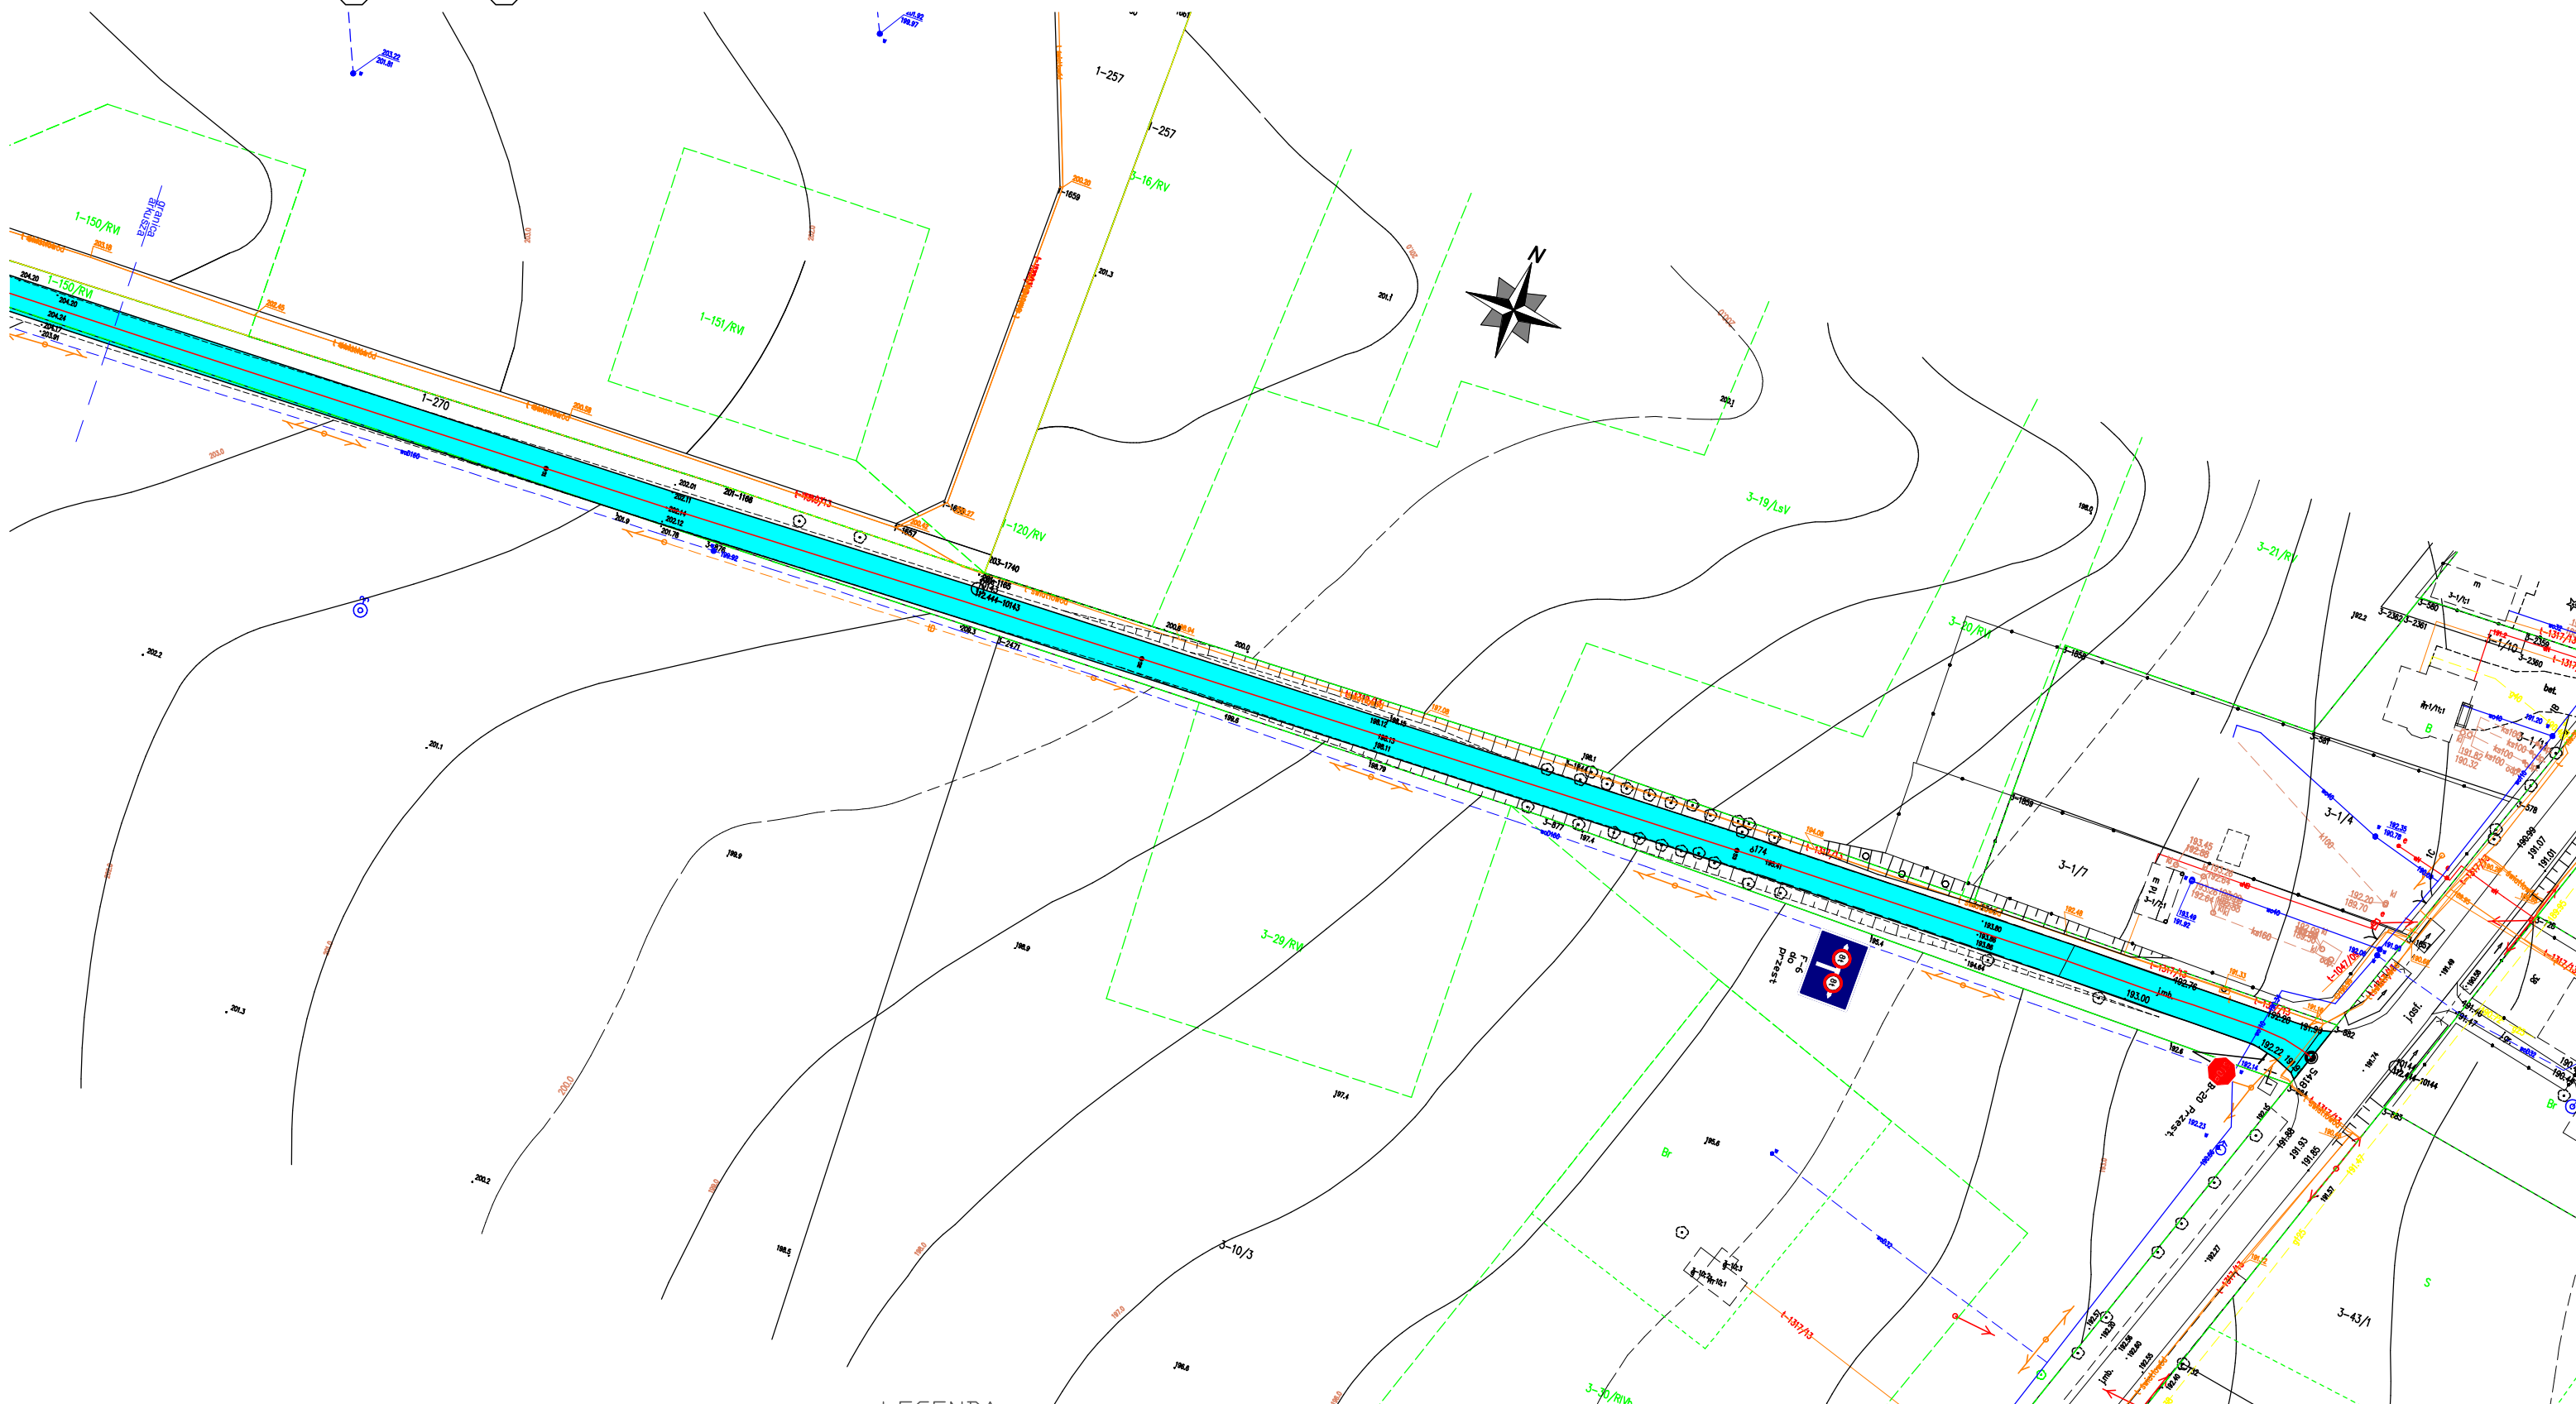

LEGENDA:

 -  - Droga
-  - Zjazdy do przełożenia
-  - Zjazdy i drogi guntowe do wykonania z BA
-  - Perony przystankowe do przełożenia do przełożenia
-  - Wiaty Przystankowe
-  - Progi podrzutowe

Objekt	Przebudowa drogi gminnej Nr 106304E Kalonka- Byszewy		SKALA 1:1000	
Rysunek	Organizacja ruchu drogi gminnej			
Funkcja:	imię i nazwisko	nr uprawnień	podpis	
Projektował:	Radosław Pliszkiewicz			
Projektował:	Sławomir Dula			
Data	04.2018 r		NR RYS.	4n