


Droga gminna Nr 106304E od km 0+000 do km 0+285

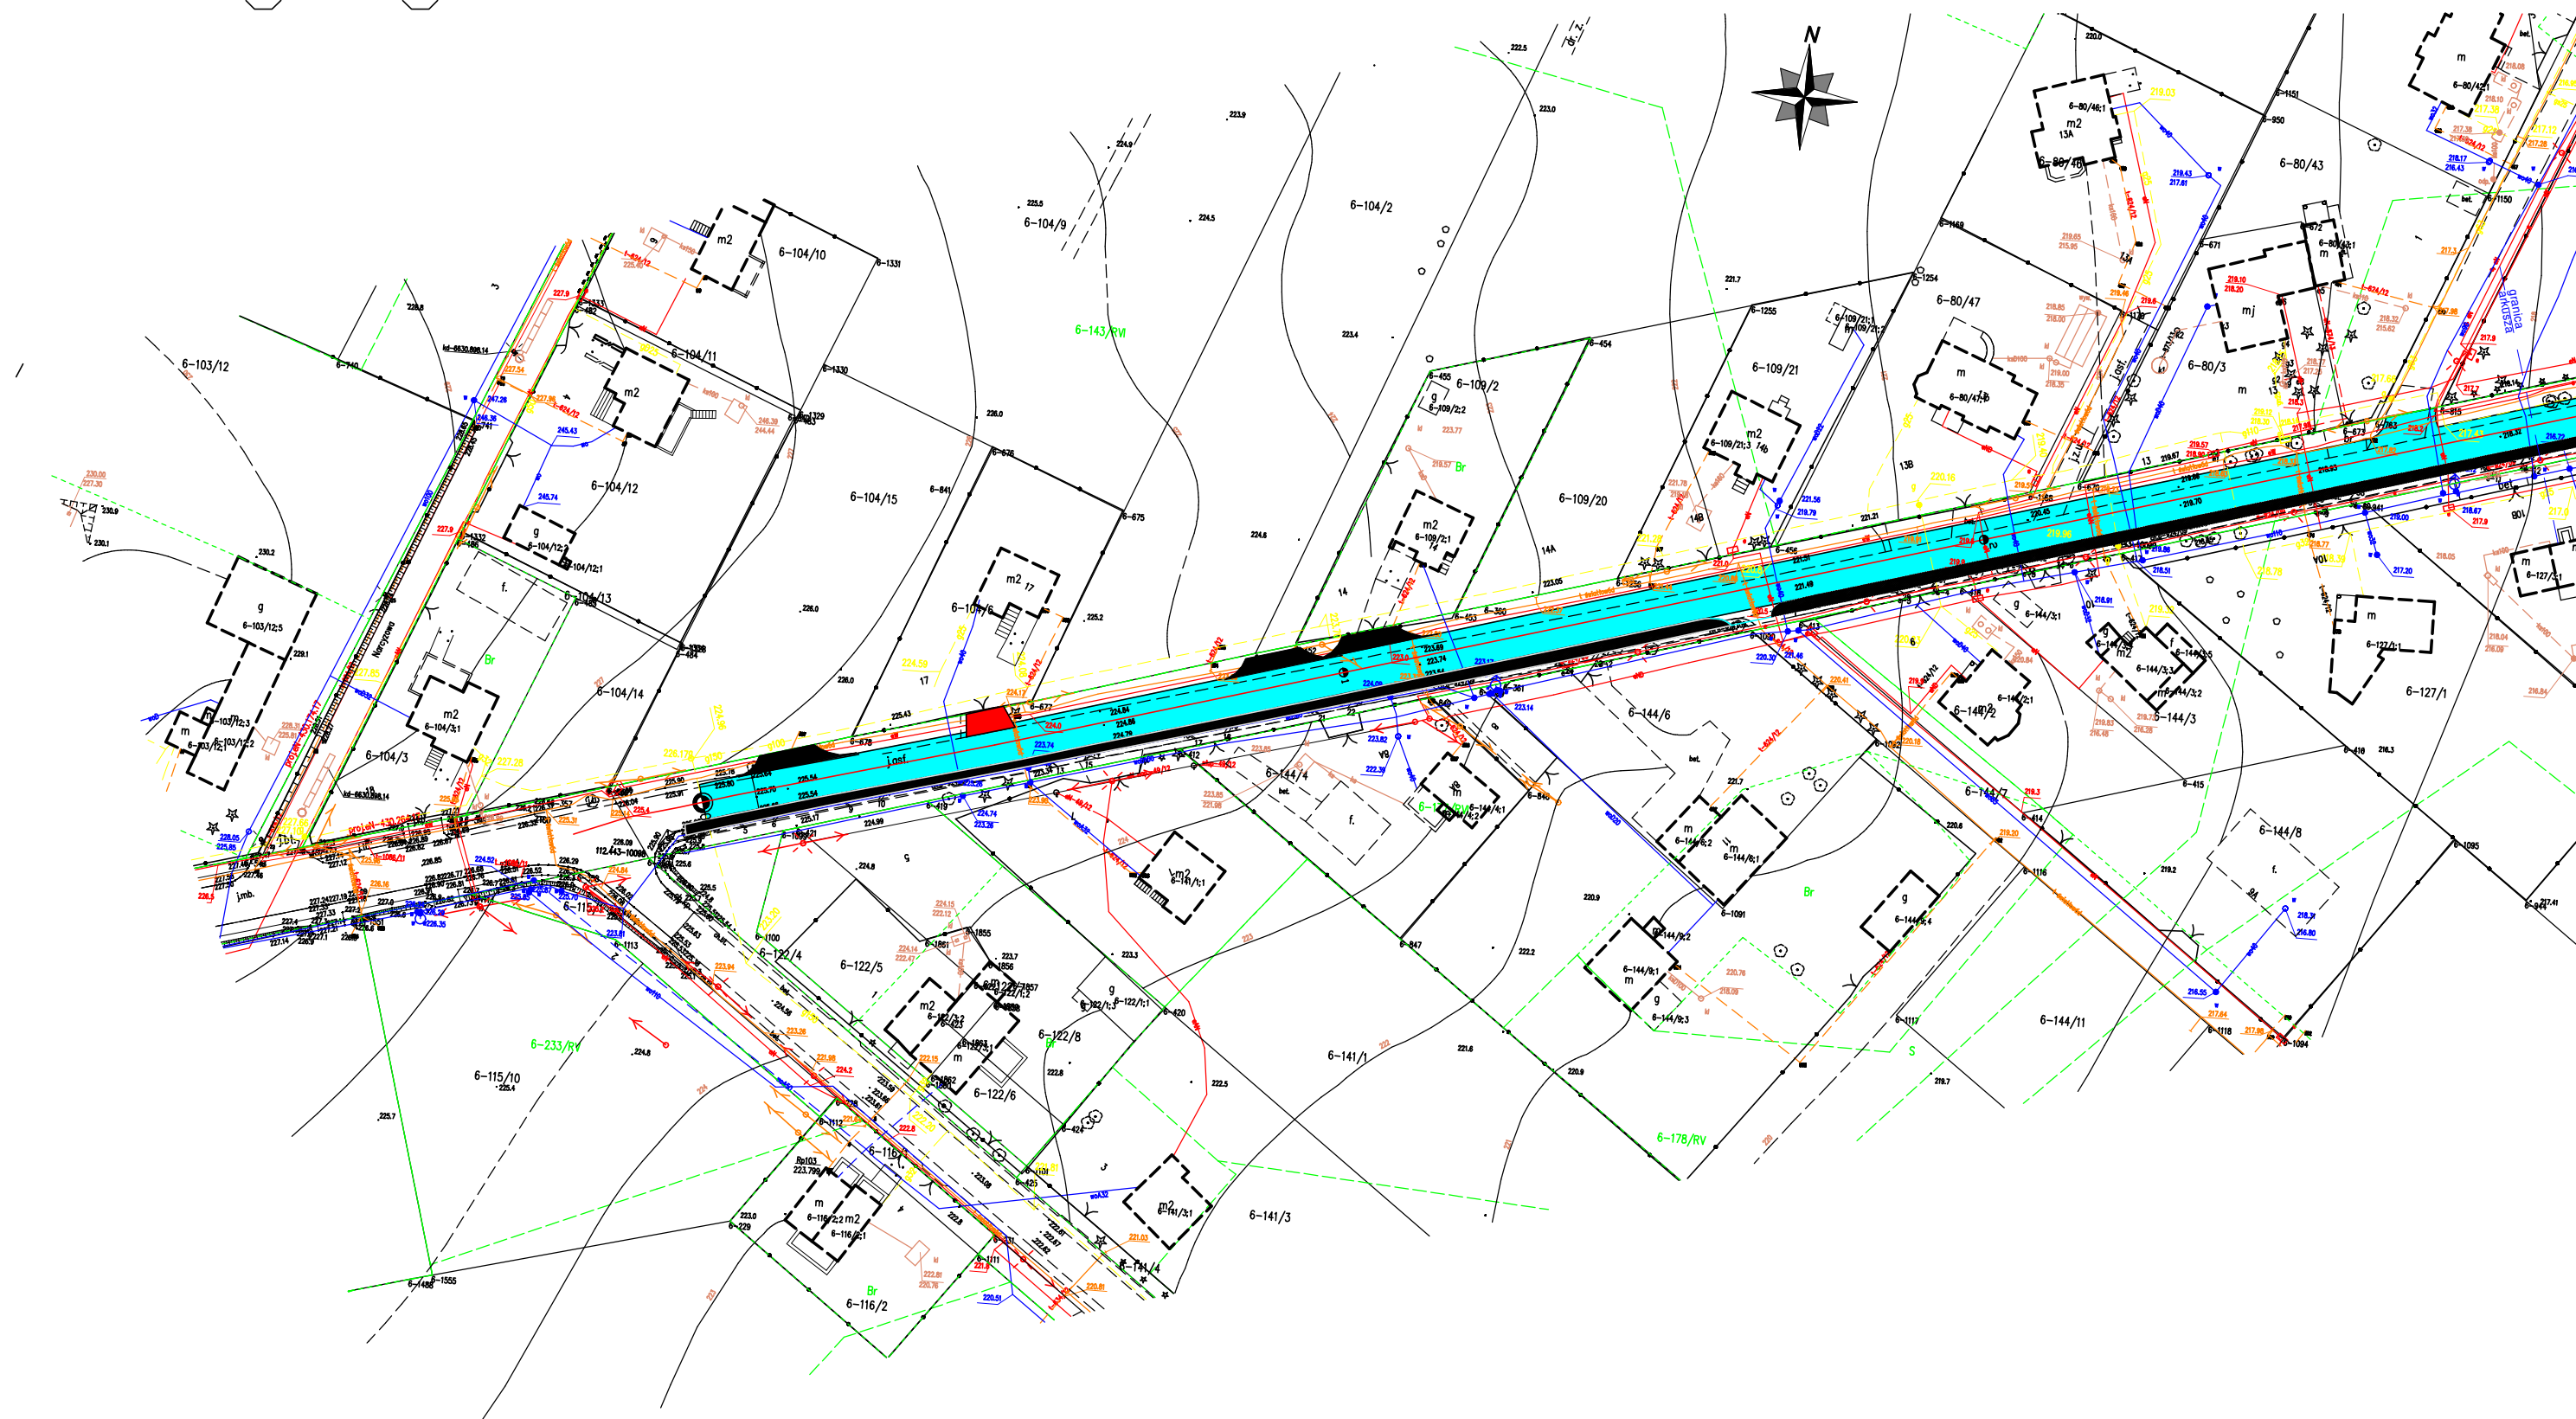


LEGENDA:

-  - Droga
-  - Zjazdy do przełożenia
-  - Zjazdy i drogi guntowe do wykonania z BA
-  - Perony przystankowe do przełożenia do przełożenia
-  - Wiaty Przystankowe

Obiekt	Przebudowa drogi gminnej Nr 106304E Kalonka- Byszewy		SKALA 1:1000	
Rysunek	Przekrój normalny			
Funkcja:	imię i nazwisko	nr uprawnień	podpis	
Projektował:	Radosław Pliszkiewicz			
Projektował:	Sławomir Dula			
Data	04.2018 r		NR RYS.	1a

Droga gminna Nr 106304E od km 0+678 do km 1+089

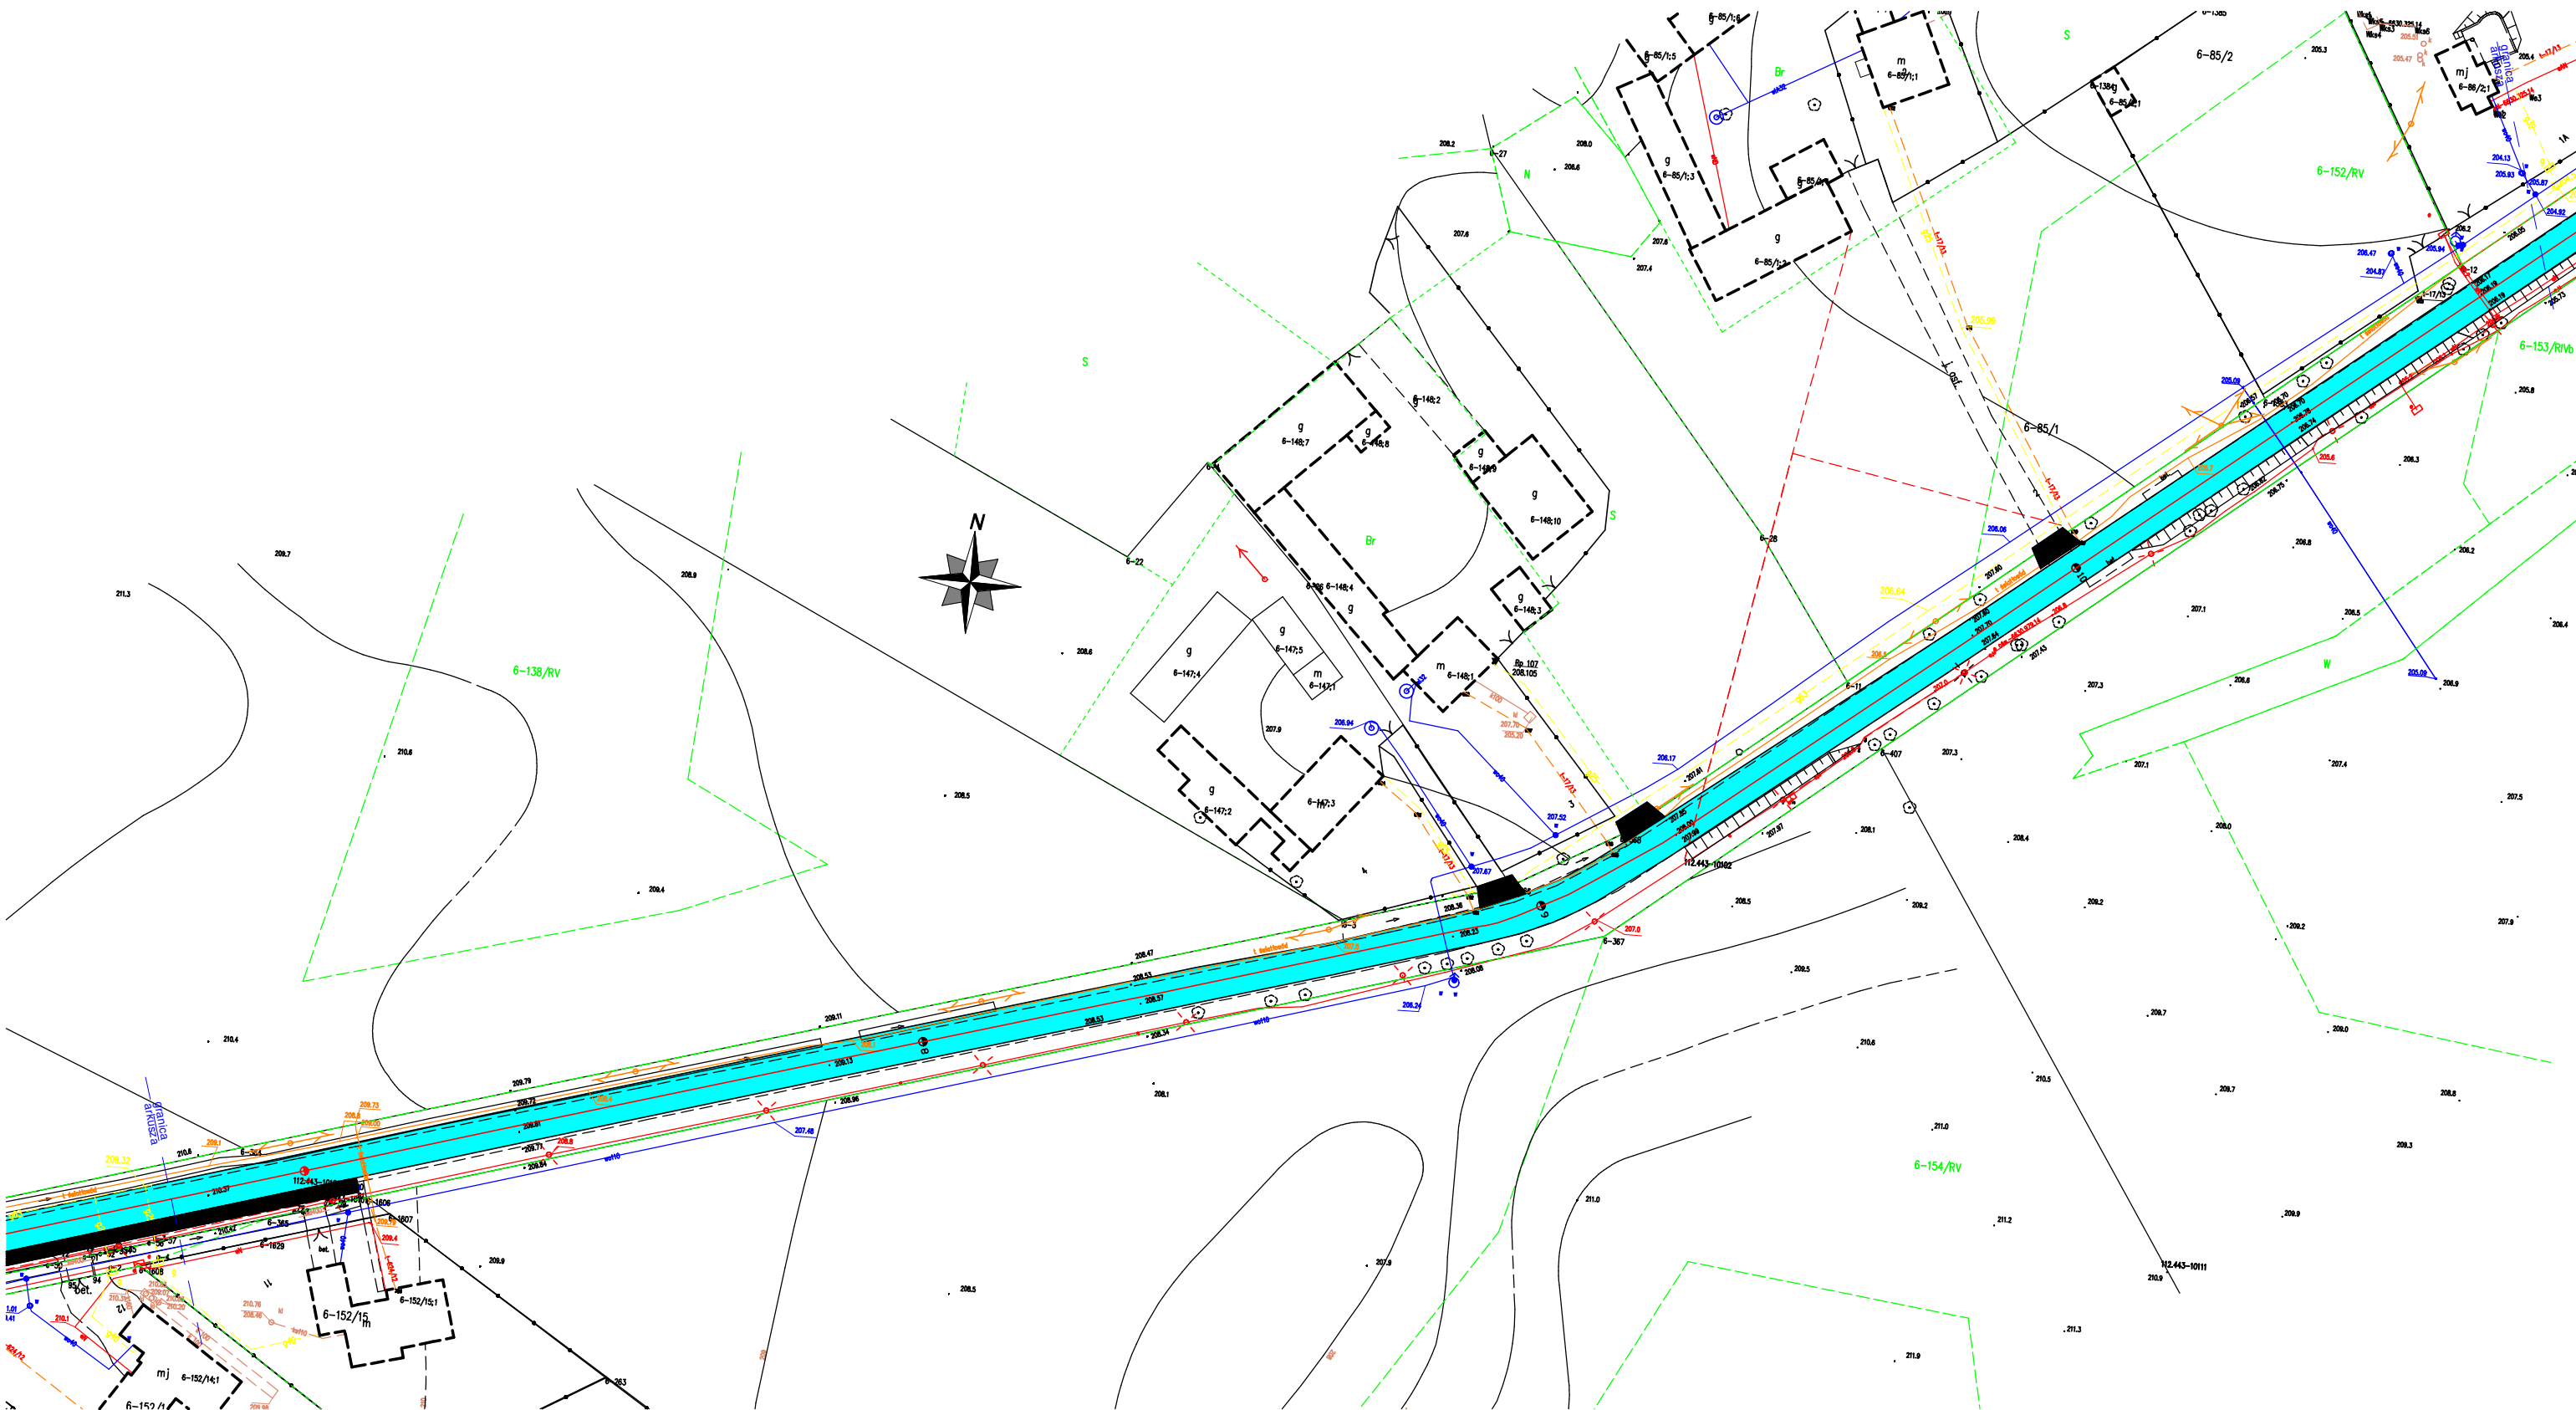


LEGENDA:


- Droga
- Zjazdy do przełożenia
- Zjazdy i drogi guntowe do wykonania z BA
- Perony przystankowe do przełożenia do przełożenia
- Wiaty Przystankowe

Obiekt	Przebudowa drogi gminnej Nr 106304E			SKALA 1:1000	
Rysunek	Kalonka- Byszewy				
Funkcja:	imię i nazwisko	nr uprawnień	podpis		
Projektował:	Radosław Pliszkiewicz				
Projektował:	Sławomir Dula				
Data	04.2018 r		NR RYS.	1c	

Droga gminna Nr 106304E od km 1+089 do km 1+472

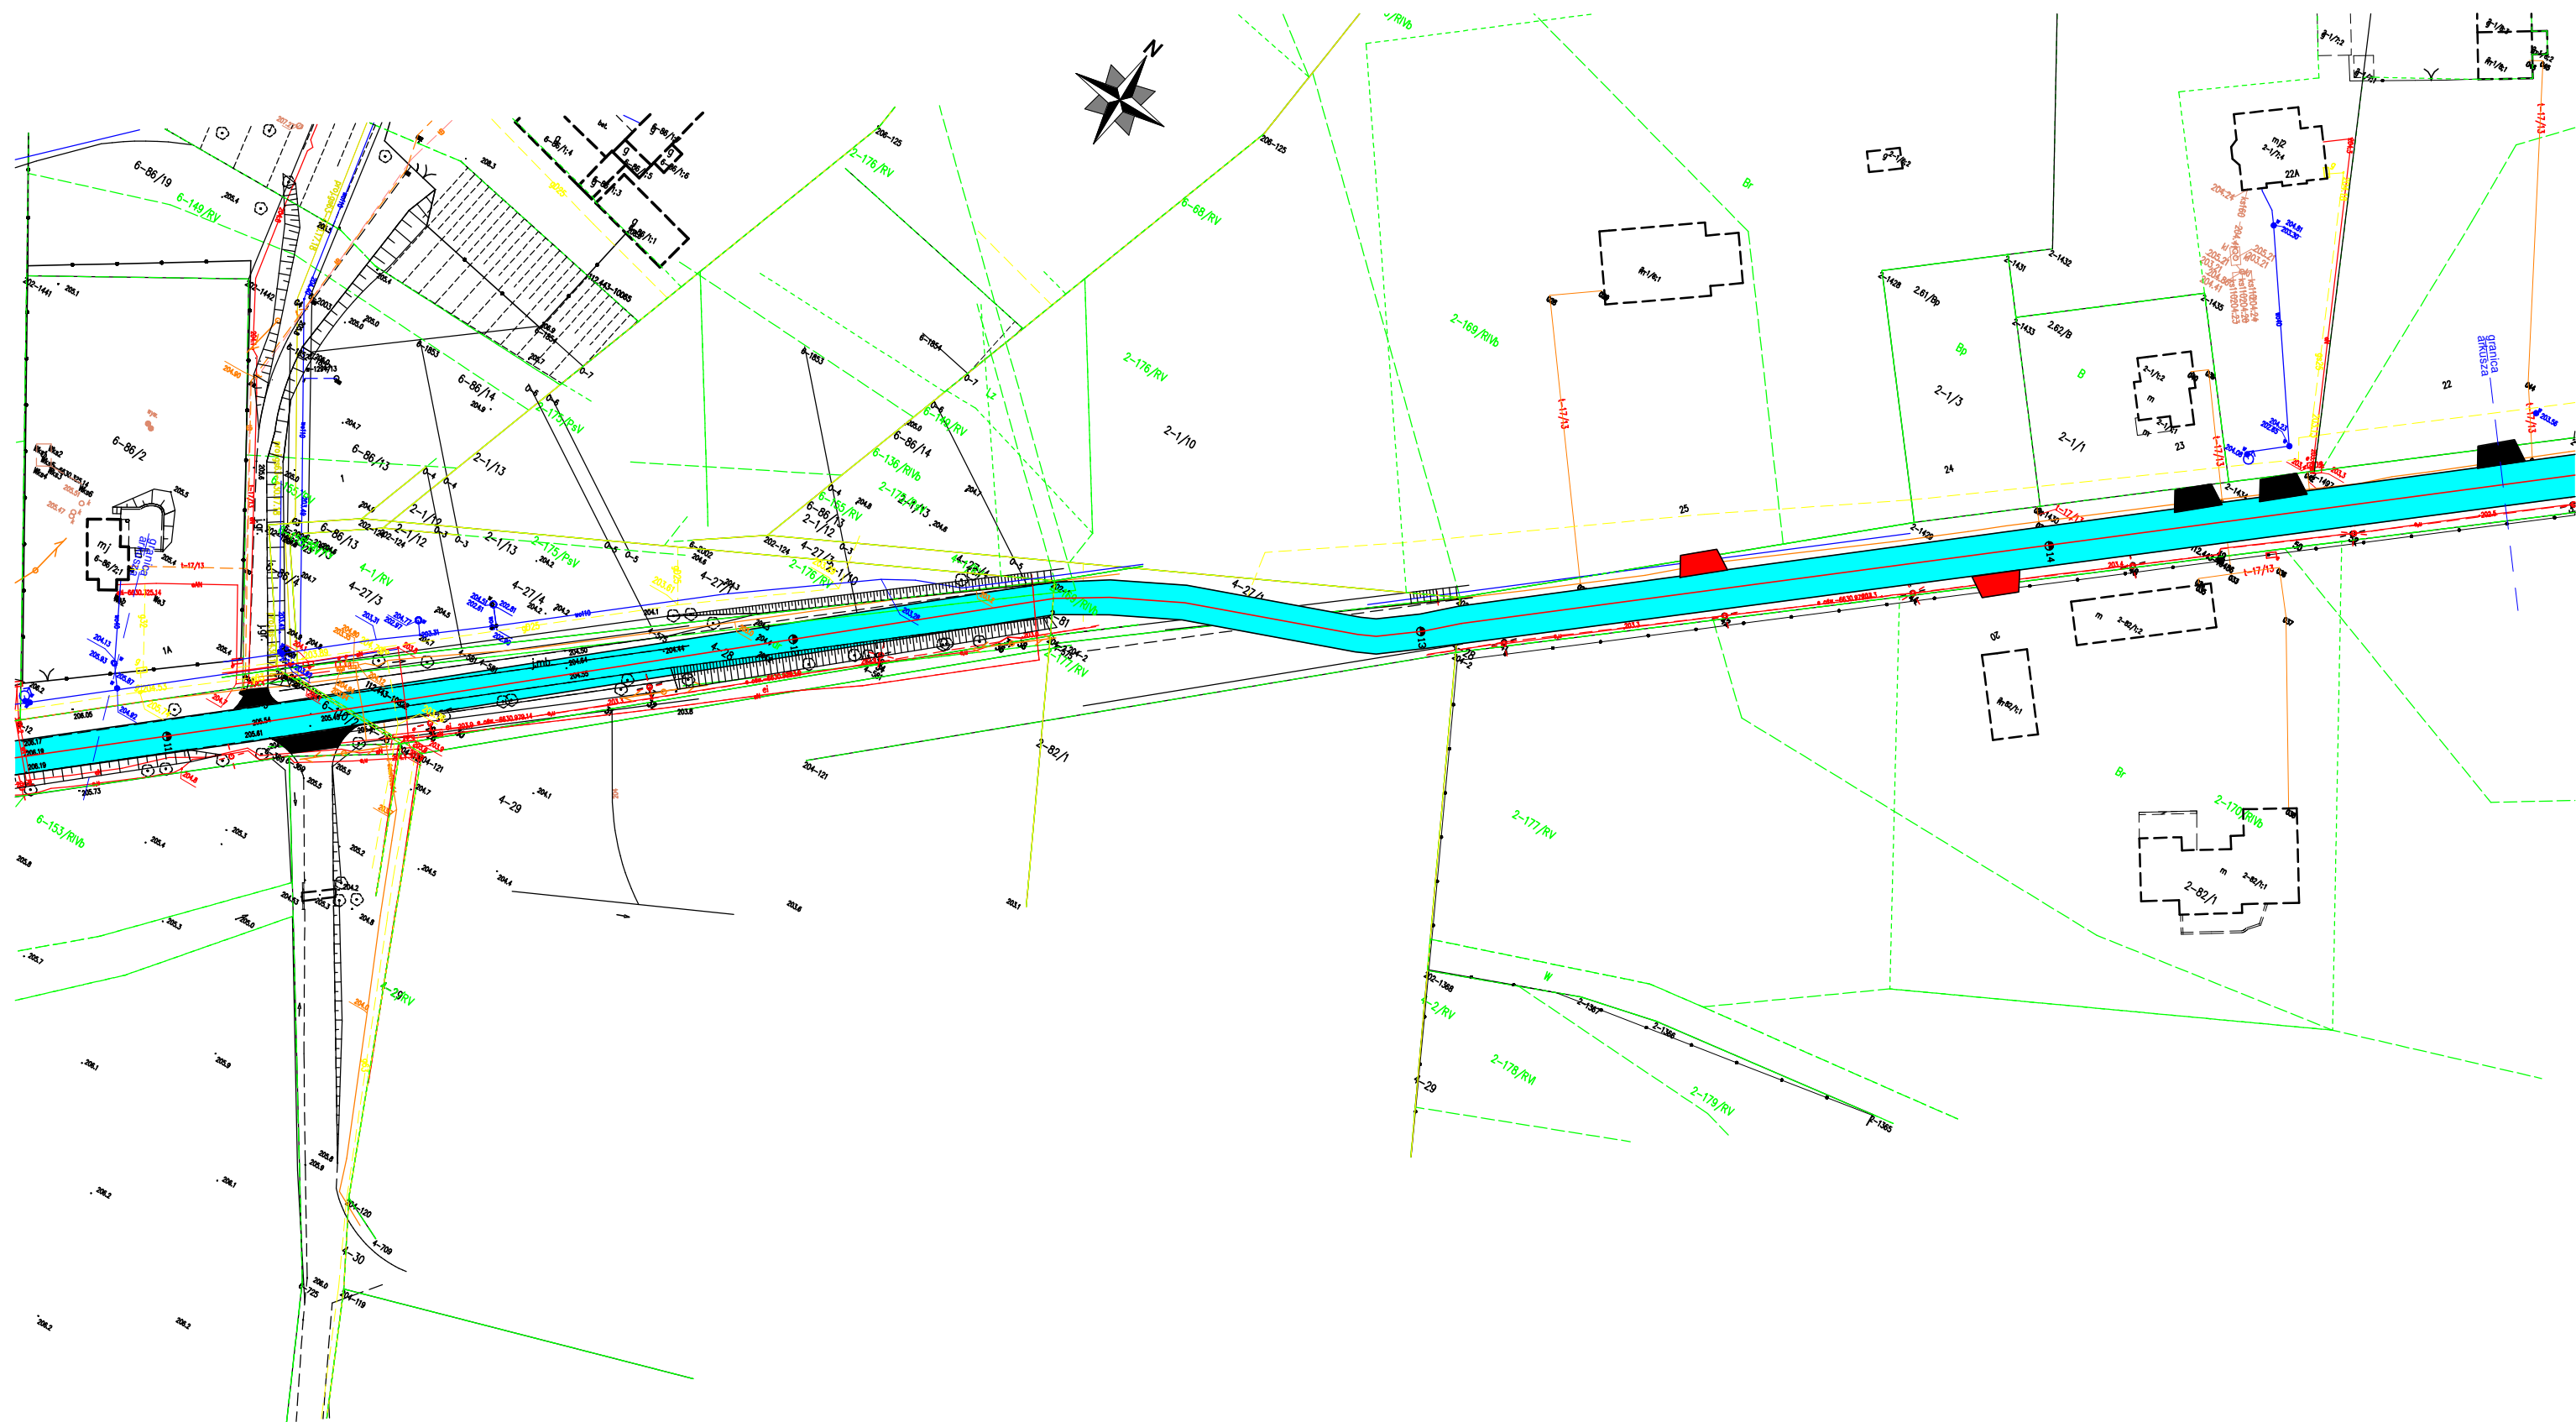


LEGENDA:

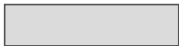-  - Droga
-  - Zjazdy do przełożenia
-  - Zjazdy i drogi guntowe do wykonania z BA
-  - Perony przystankowe do przełożenia do przełożenia
-  - Wiaty Przystankowe

Obiekt	Przebudowa drogi gminnej Nr 106304E Kalonka- Byszewy		SKALA 1:1000	
Rysunek	Przekrój normalny			
Funkcja:	imię i nazwisko	nr uprawnień	podpis	
Projektował:	Radosław Pliszkiewicz			
Projektował:	Sławomir Dula			
Data	04.2018 r		NR RYS.	1d

Droga gminna Nr 106304E od km 0+285 do km 0+678

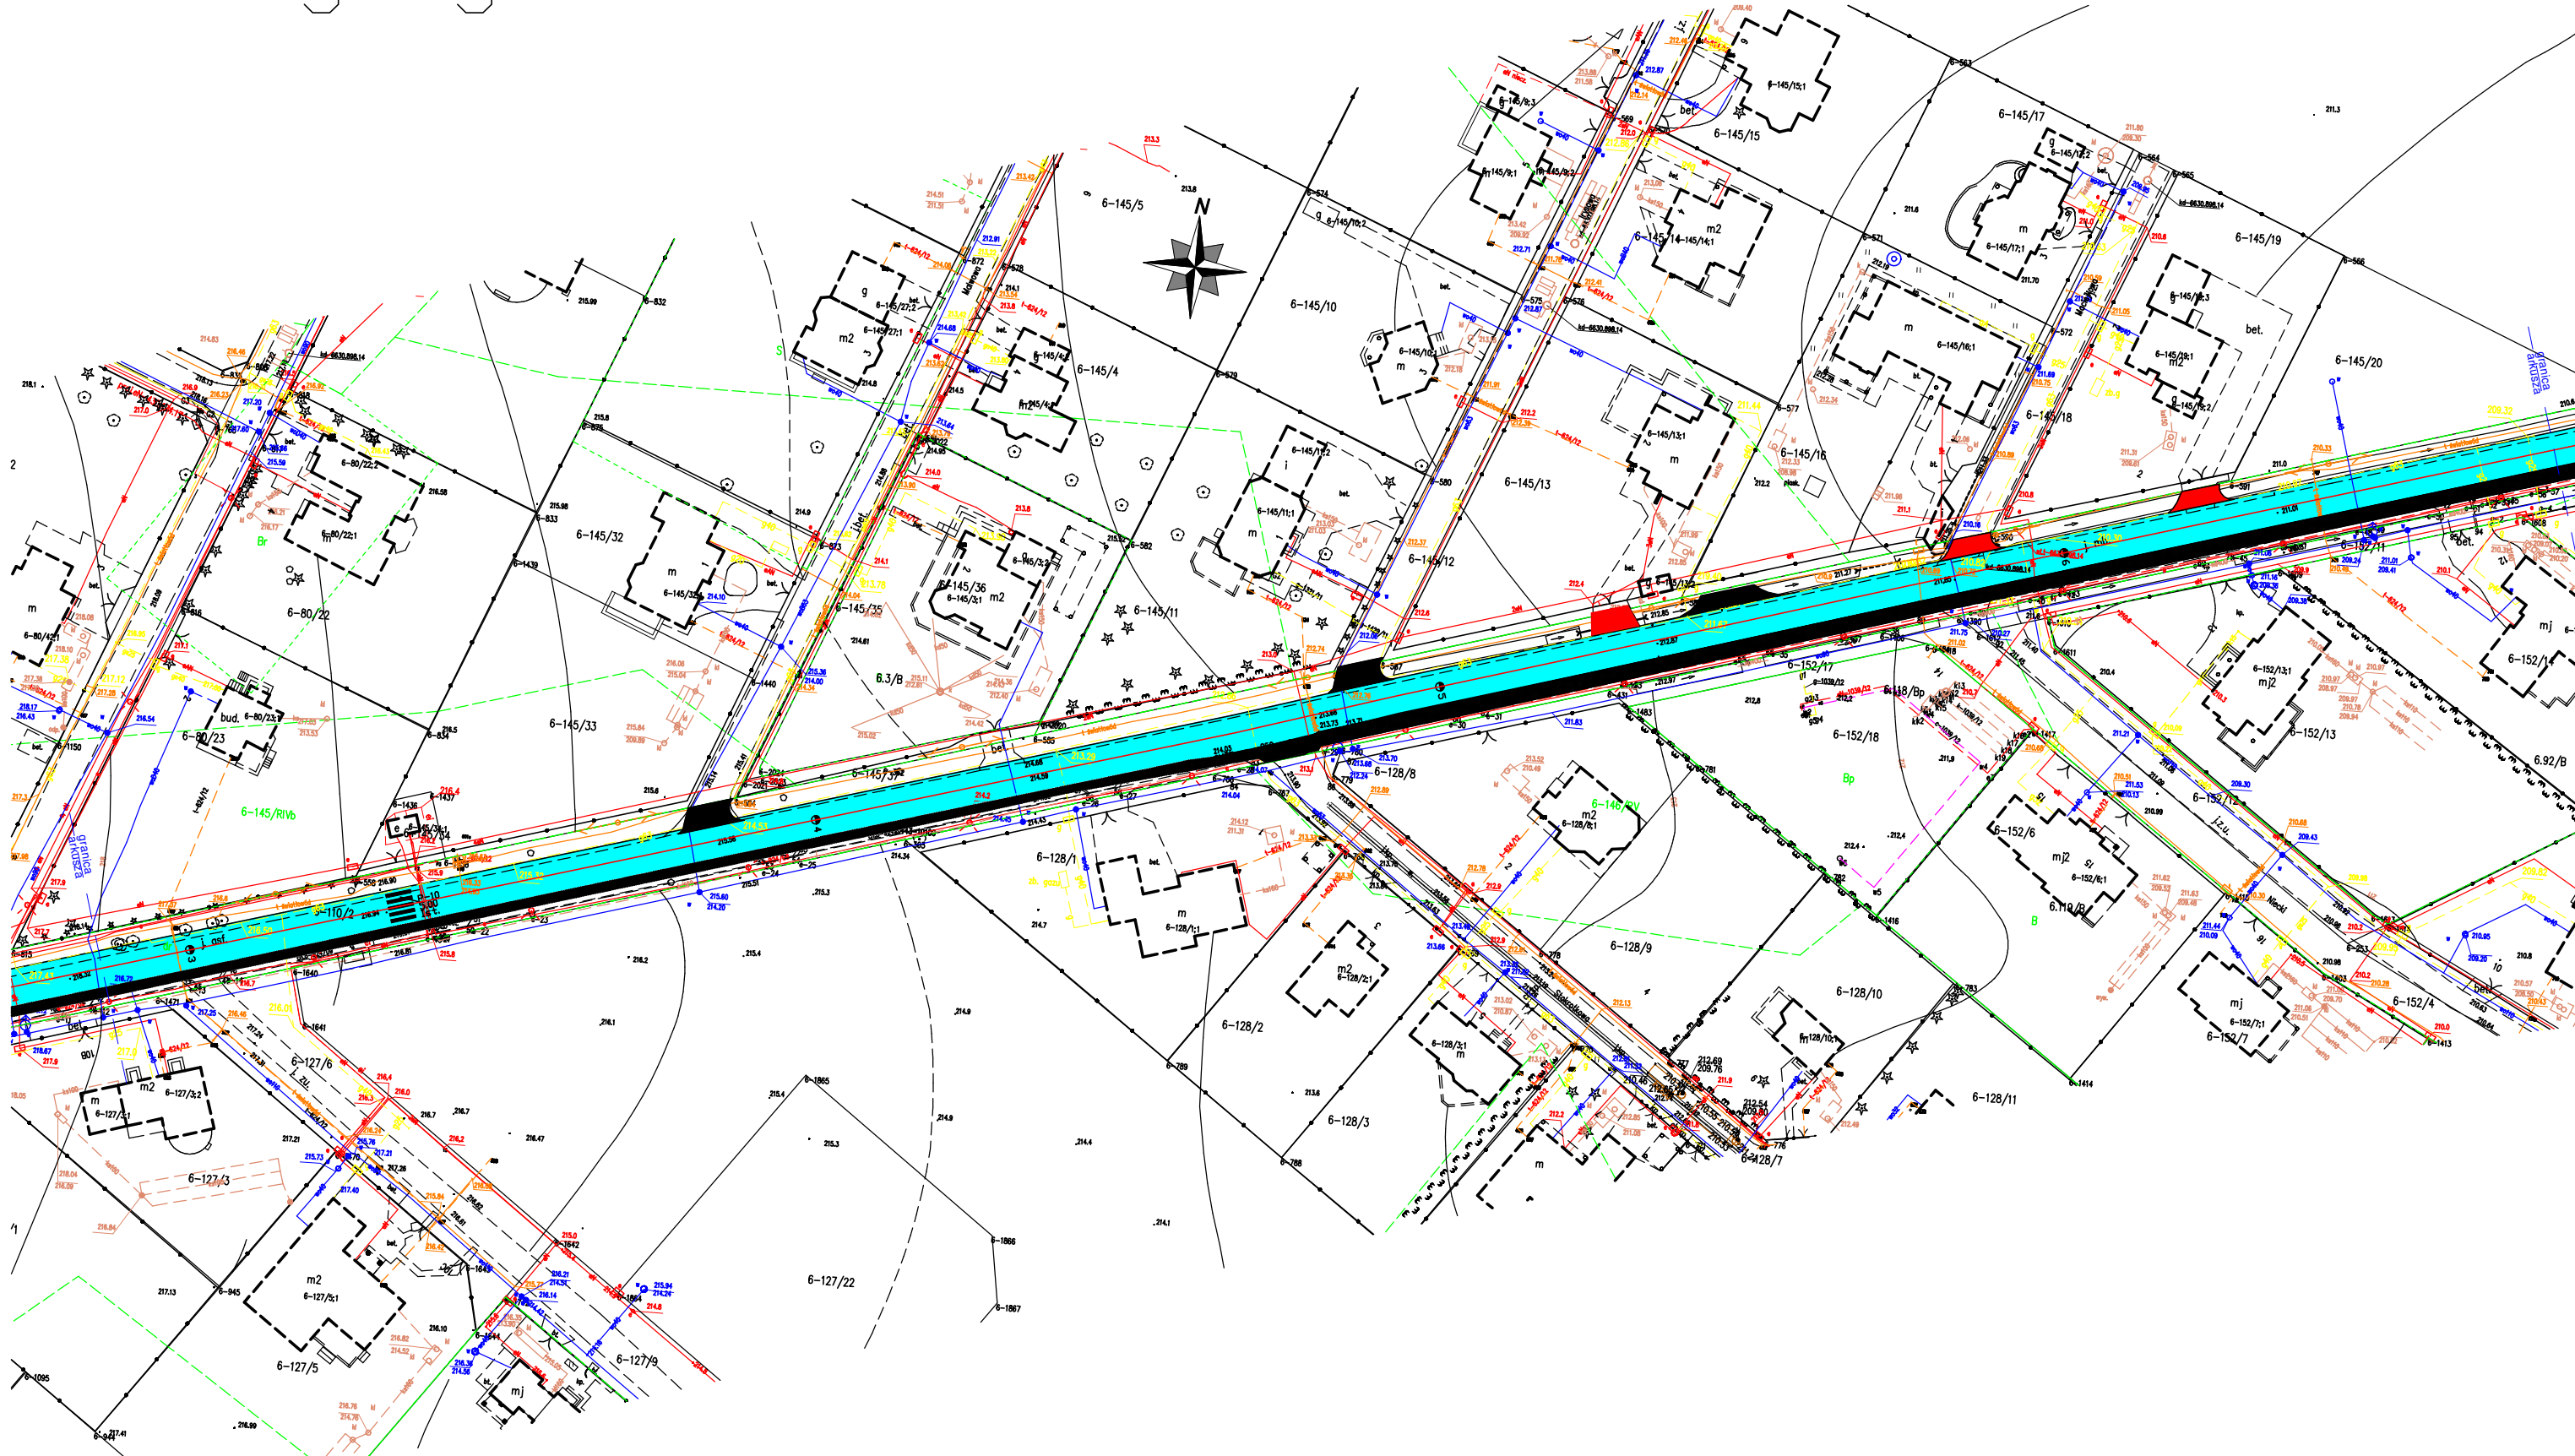


LEGENDA:


-  - Droga
-  - Zjazdy do przełożenia
-  - Zjazdy i drogi guntowe do wykonania z BA
-  - Perony przystankowe do przełożenia do przełożenia
-  - Wiaty Przystankowe

Obiekt	Przebudowa drogi gminnej Nr 106304E Kalonka- Byszewy		SKALA 1:1000	
Rysunek	Przekrój normalny			
Funkcja:	imię i nazwisko	nr uprawnień	podpis	
Projektował:	Radosław Pliszkiewicz			
Projektował:	Sławomir Dula			
Data	04.2018 r		NR RYS.	1b

Droga gminna Nr 106304E od km 1+472 do km 1+877

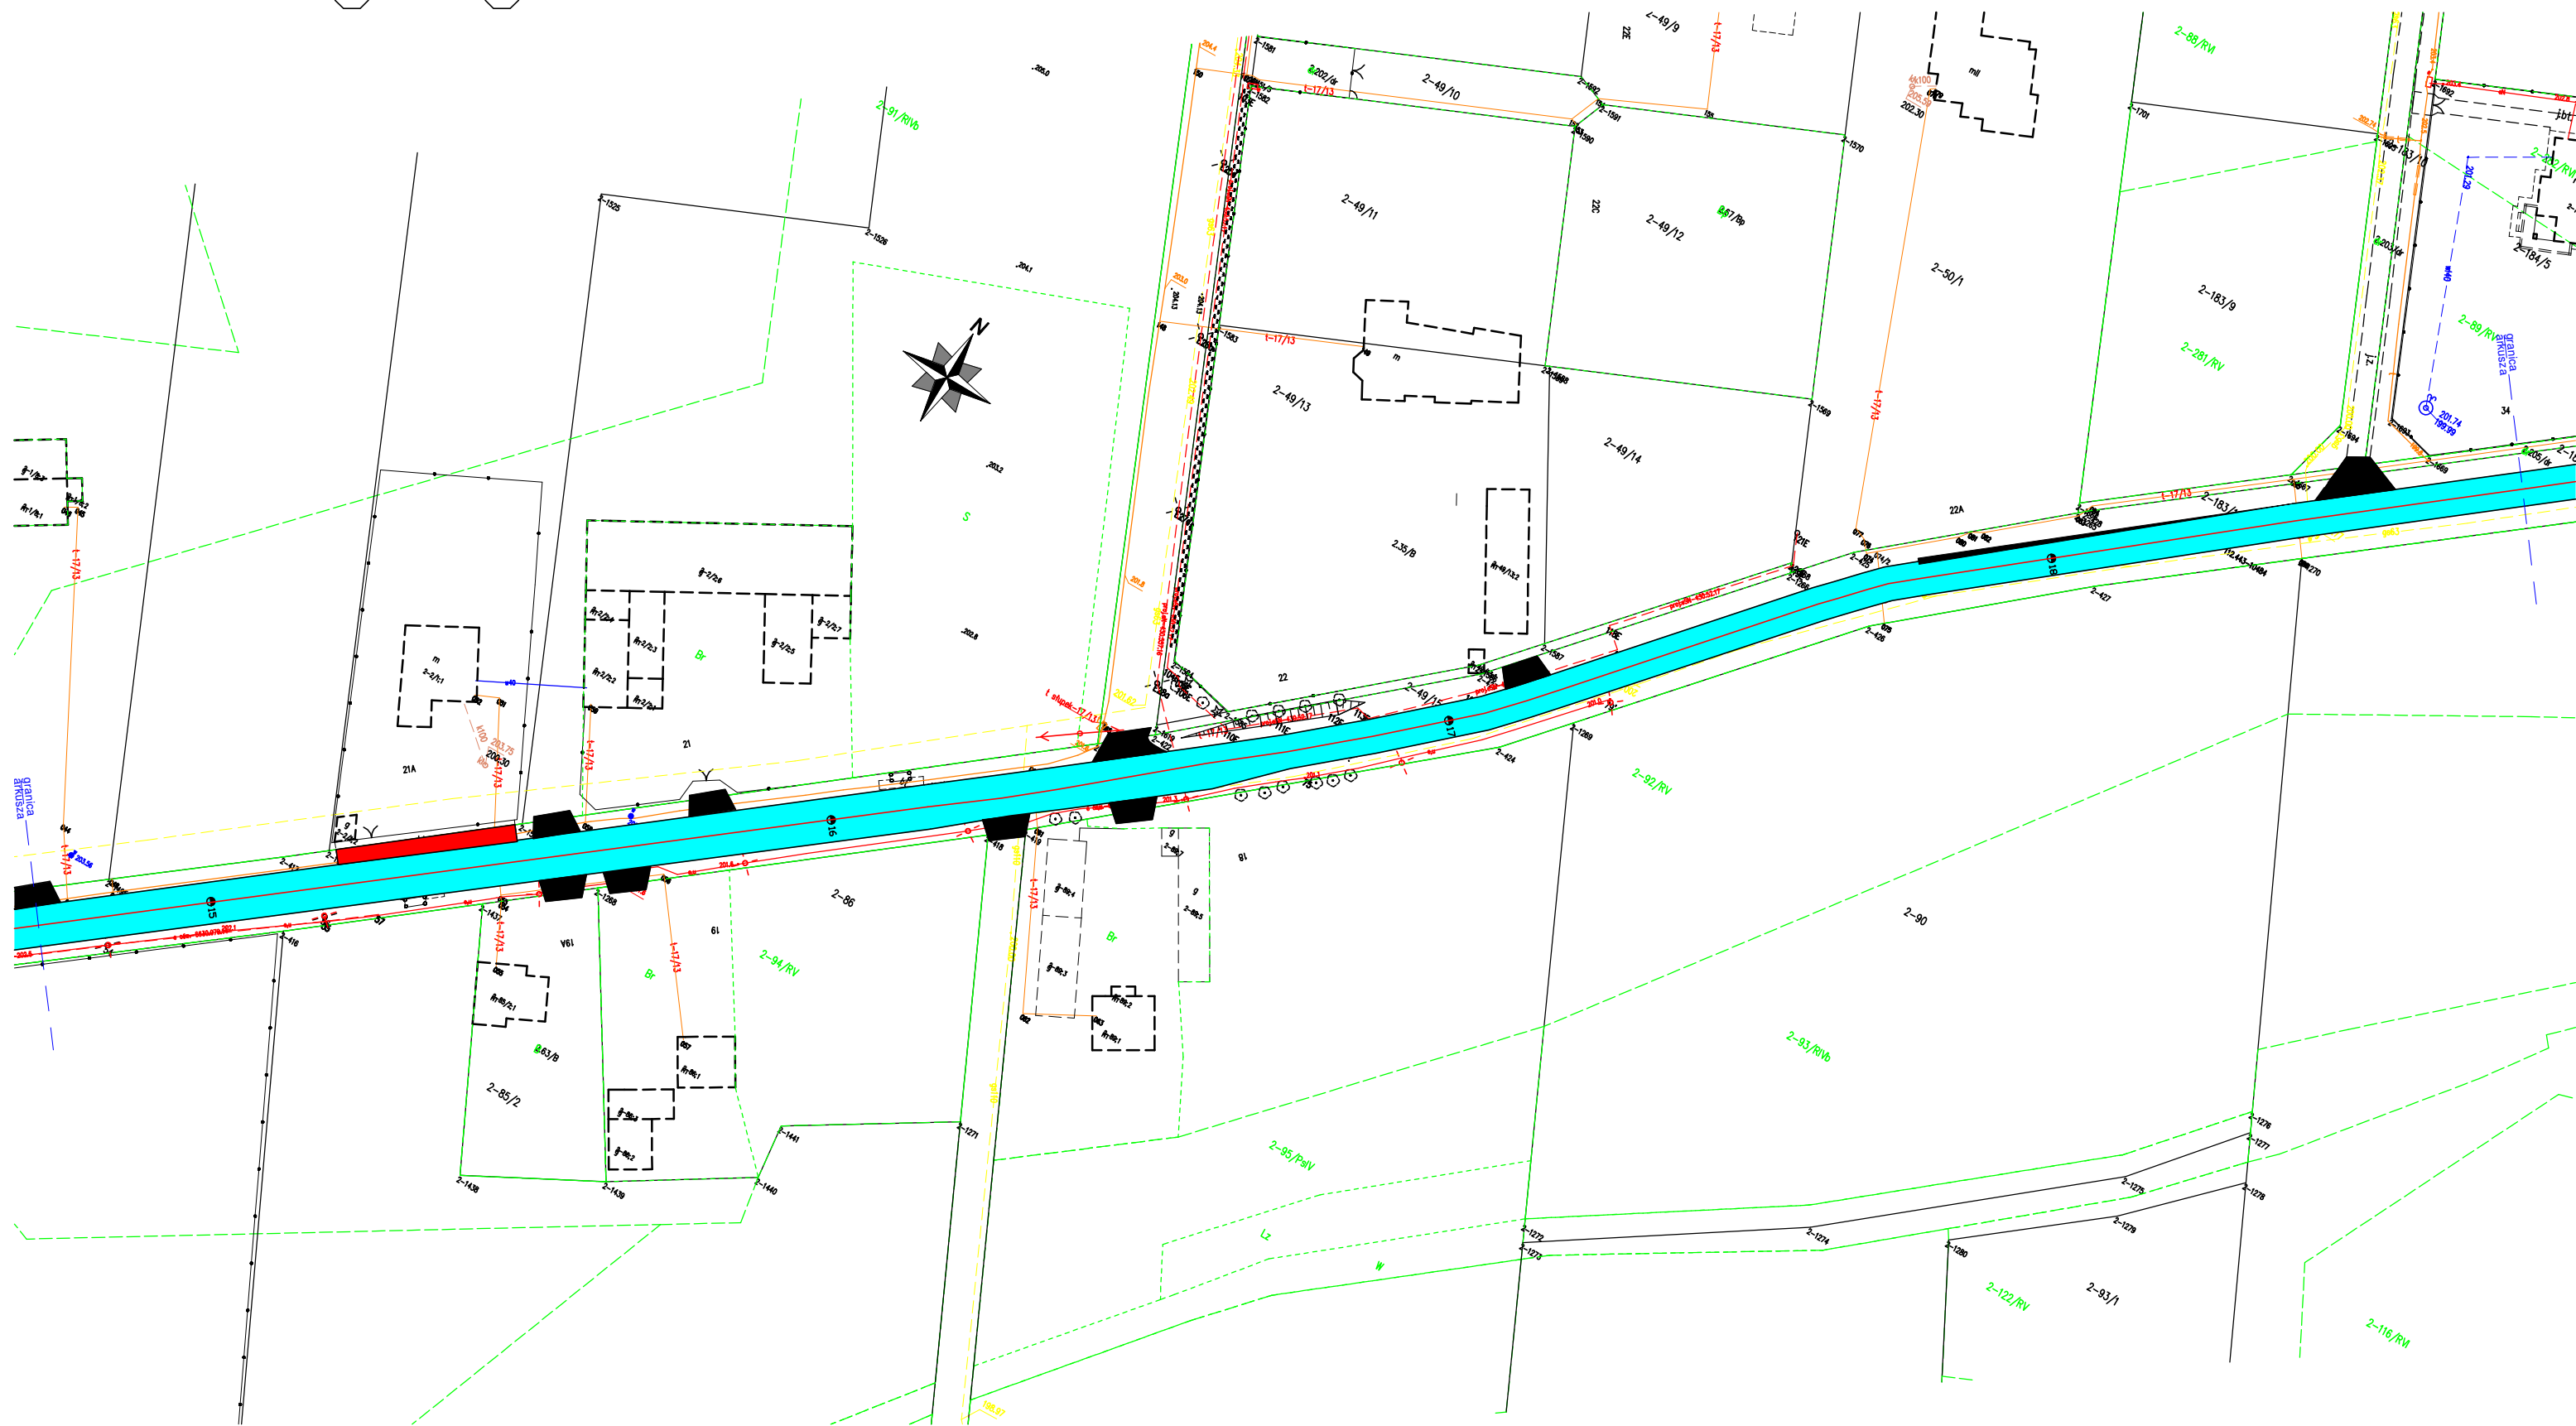


LEGENDA:

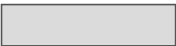-  - Droga
-  - Zjazdy do przełożenia
-  - Zjazdy i drogi guntowe do wykonania z BA
-  - Perony przystankowe do przełożenia do przełożenia
-  - Wiaty Przystankowe

Obiekt	Przebudowa drogi gminnej Nr 106304E Kalonka- Byszewy		SKALA 1:1000	
Rysunek	Przekrój normalny			
Funkcja:	imię i nazwisko	nr uprawnień	podpis	
Projektował:	Radosław Pliszkiewicz			
Projektował:	Sławomir Dula			
Data	04.2018 r		NR RYS.	1e

Droga gminna Nr 106304E od km 1+877 do km 2+277

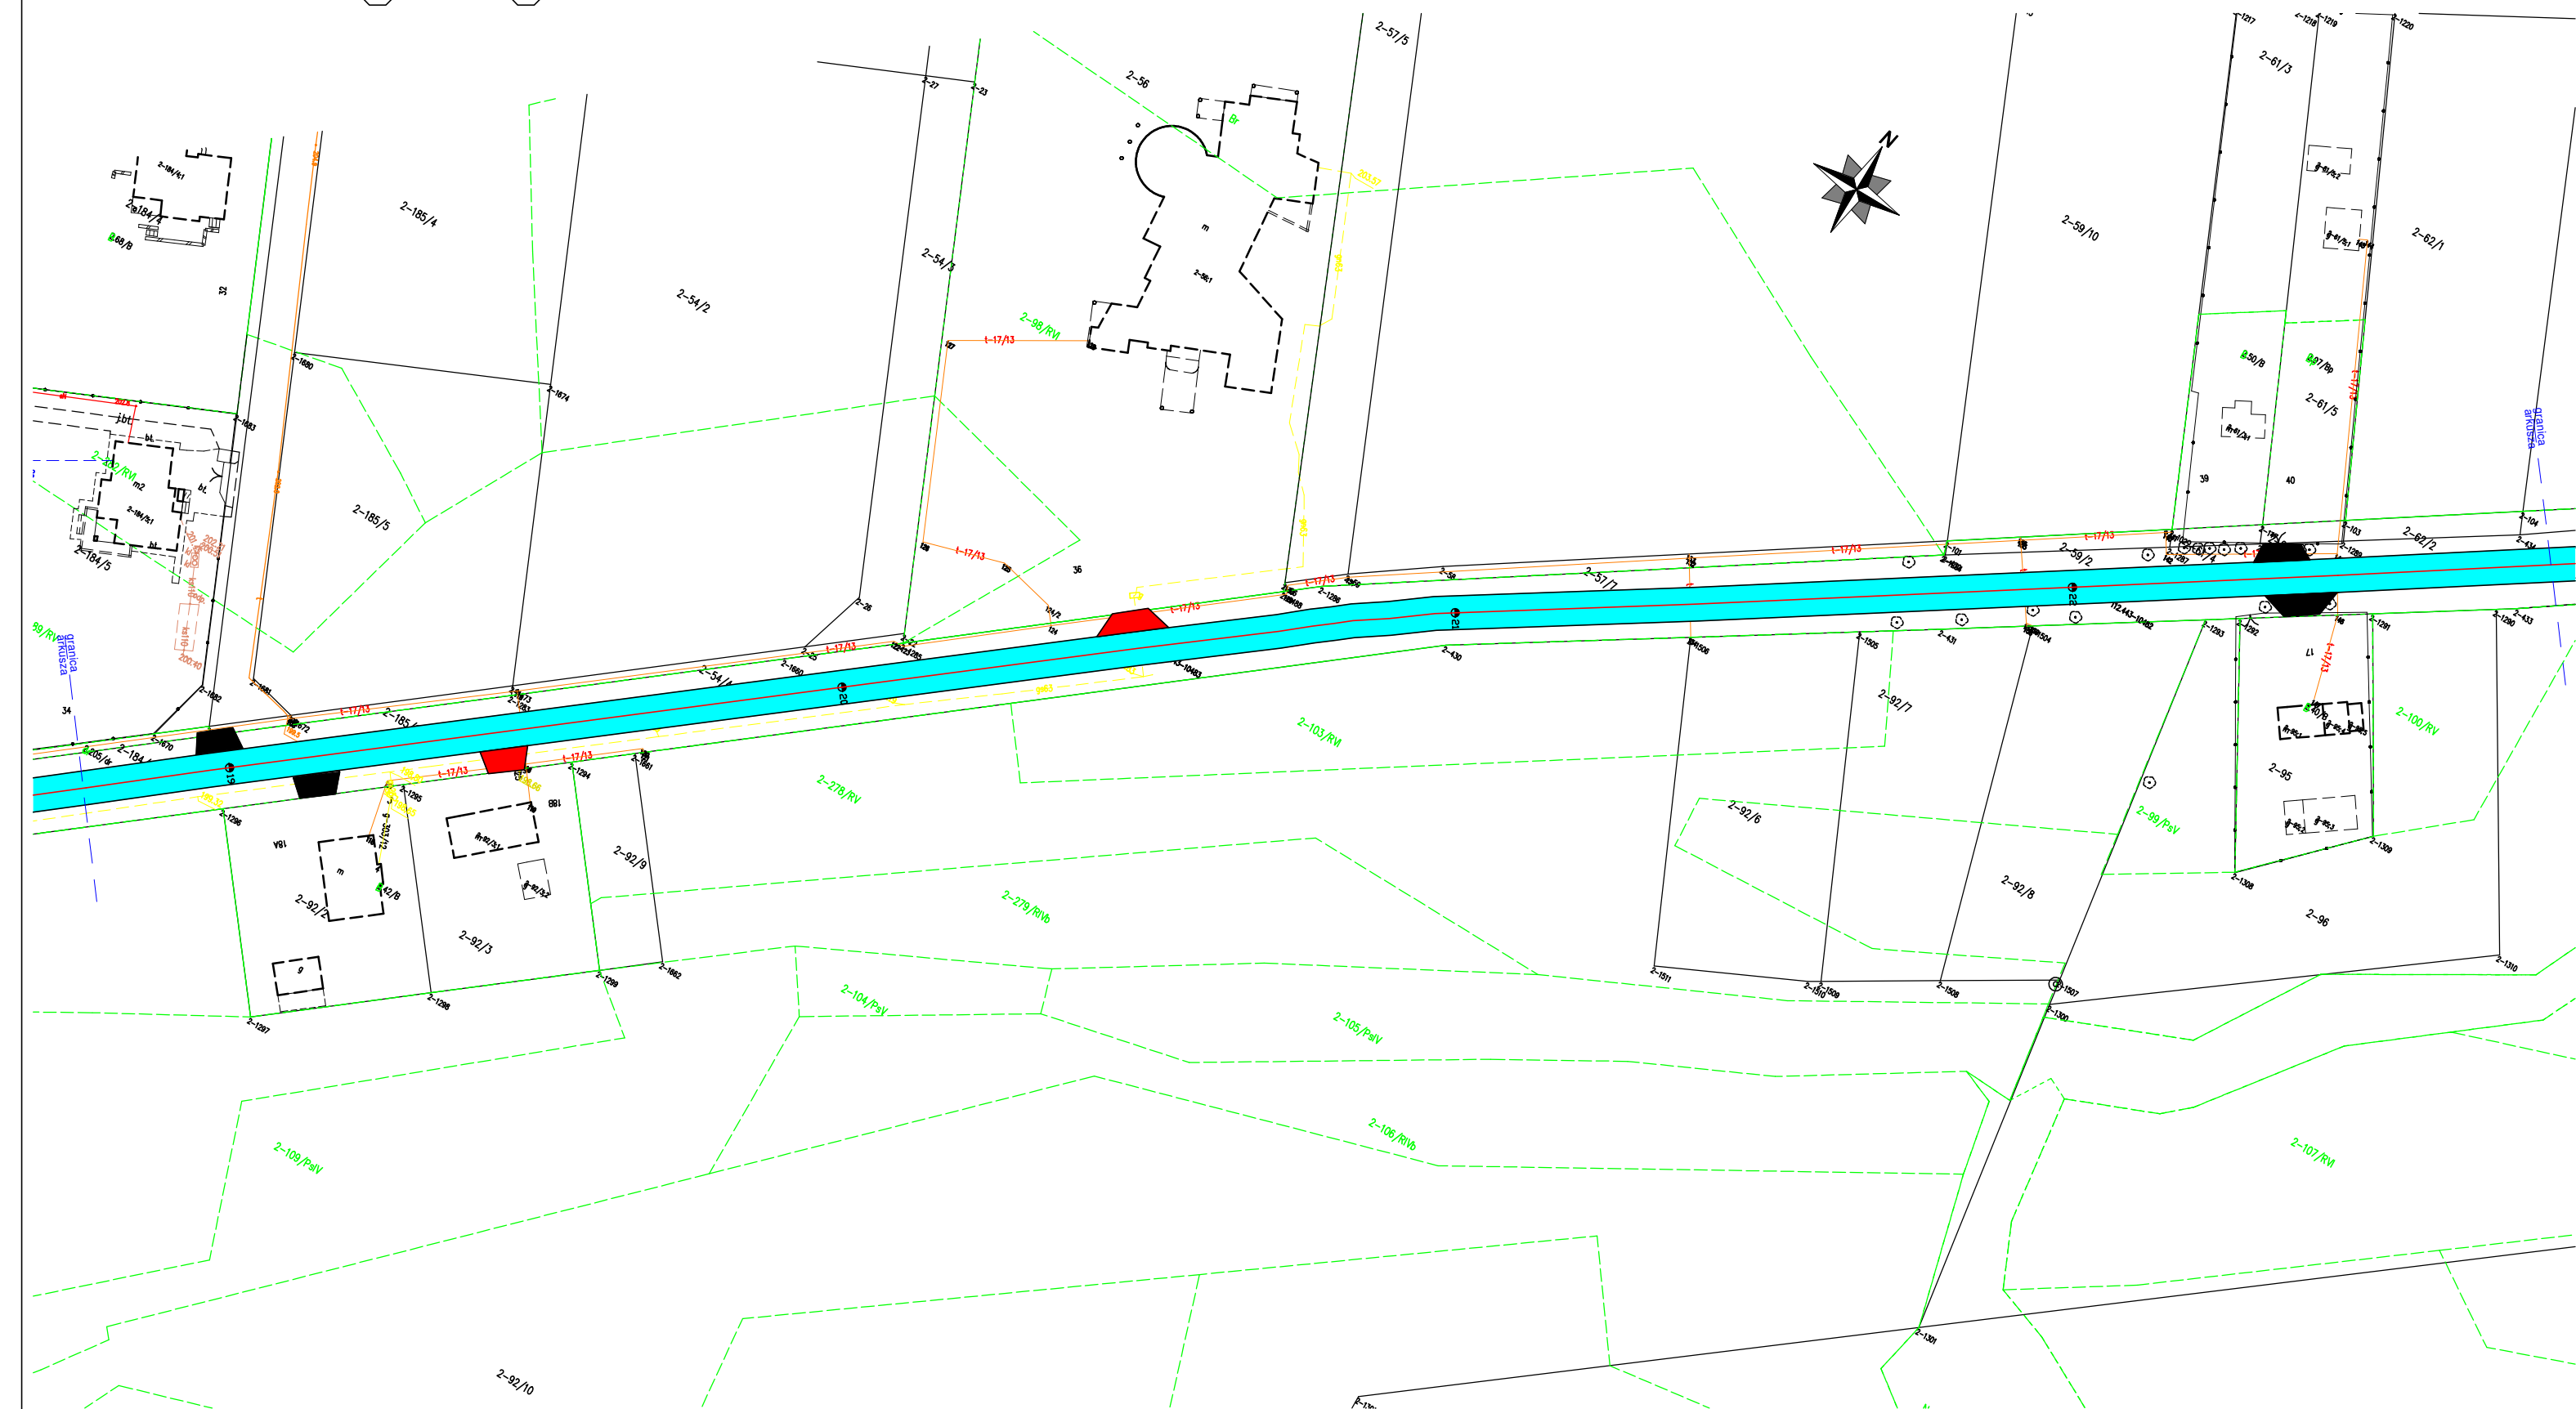


LEGENDA:


-  - Droga
-  - Zjazdy do przełożenia
-  - Zjazdy i drogi guntowe do wykonania z BA
-  - Perony przystankowe do przełożenia do przełożenia
-  - Wiaty Przystankowe

Obiekt	Przebudowa drogi gminnej Nr 106304E Kalonka- Byszewy		SKALA 1:1000
Rysunek	Przekrój normalny		
Funkcja:	imię i nazwisko	nr uprawnień	podpis
Projektował:	Radosław Pliszkiewicz		
Projektował:	Sławomir Dula		
Data	04.2018 r		NR RYS. 1f

Droga gminna Nr 106304E od km 2+227 do km 2+665

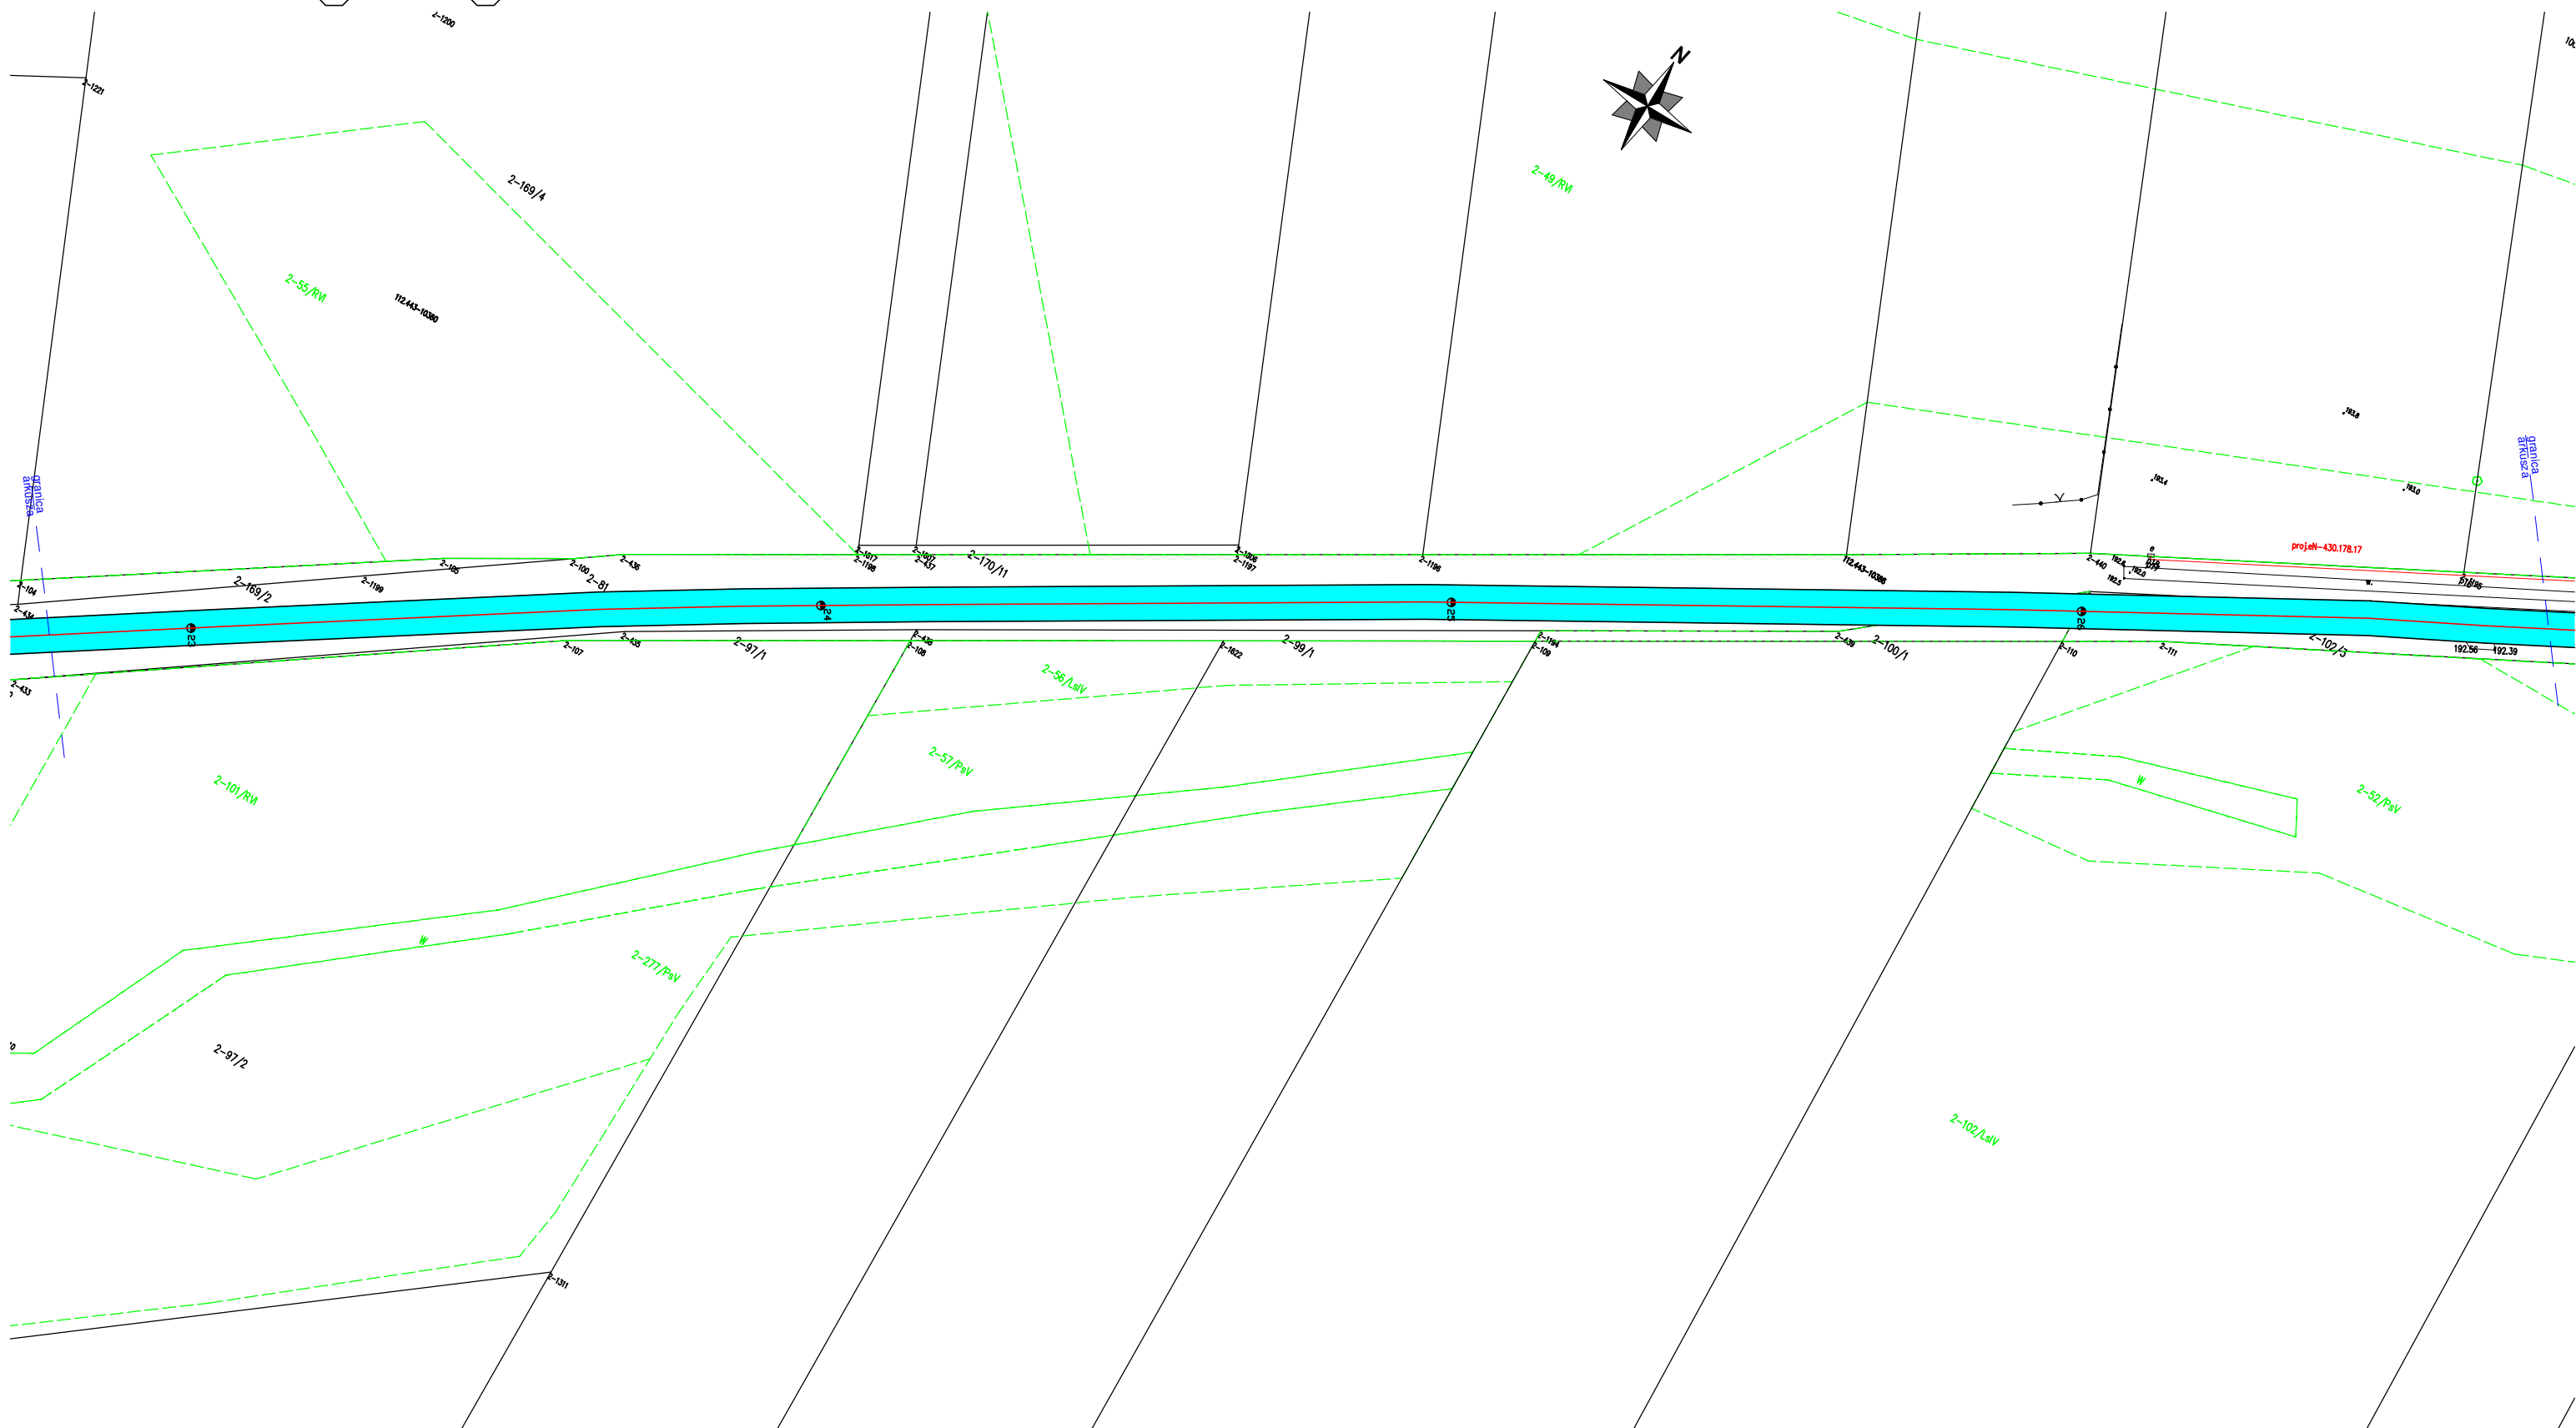


LEGENDA:

 
-  - Droga
-  - Zjazdy do przełożenia
-  - Zjazdy i drogi guntowe do wykonania z BA
-  - Perony przystankowe do przełożenia do przełożenia
-  - Wiaty Przystankowe

Obiekt	Przebudowa drogi gminnej Nr 106304E Kalonka- Byszewy		SKALA 1:1000	
Rysunek	Przekrój normalny			
Funkcja:	imię i nazwisko	nr uprawnień	podpis	
Projektował:	Radosław Pliszkiewicz			
Projektował:	Sławomir Dula			
Data	04.2018 r		NR RYS.	1g

Droga gminna Nr 106304E od km 2+665 do km 3+056

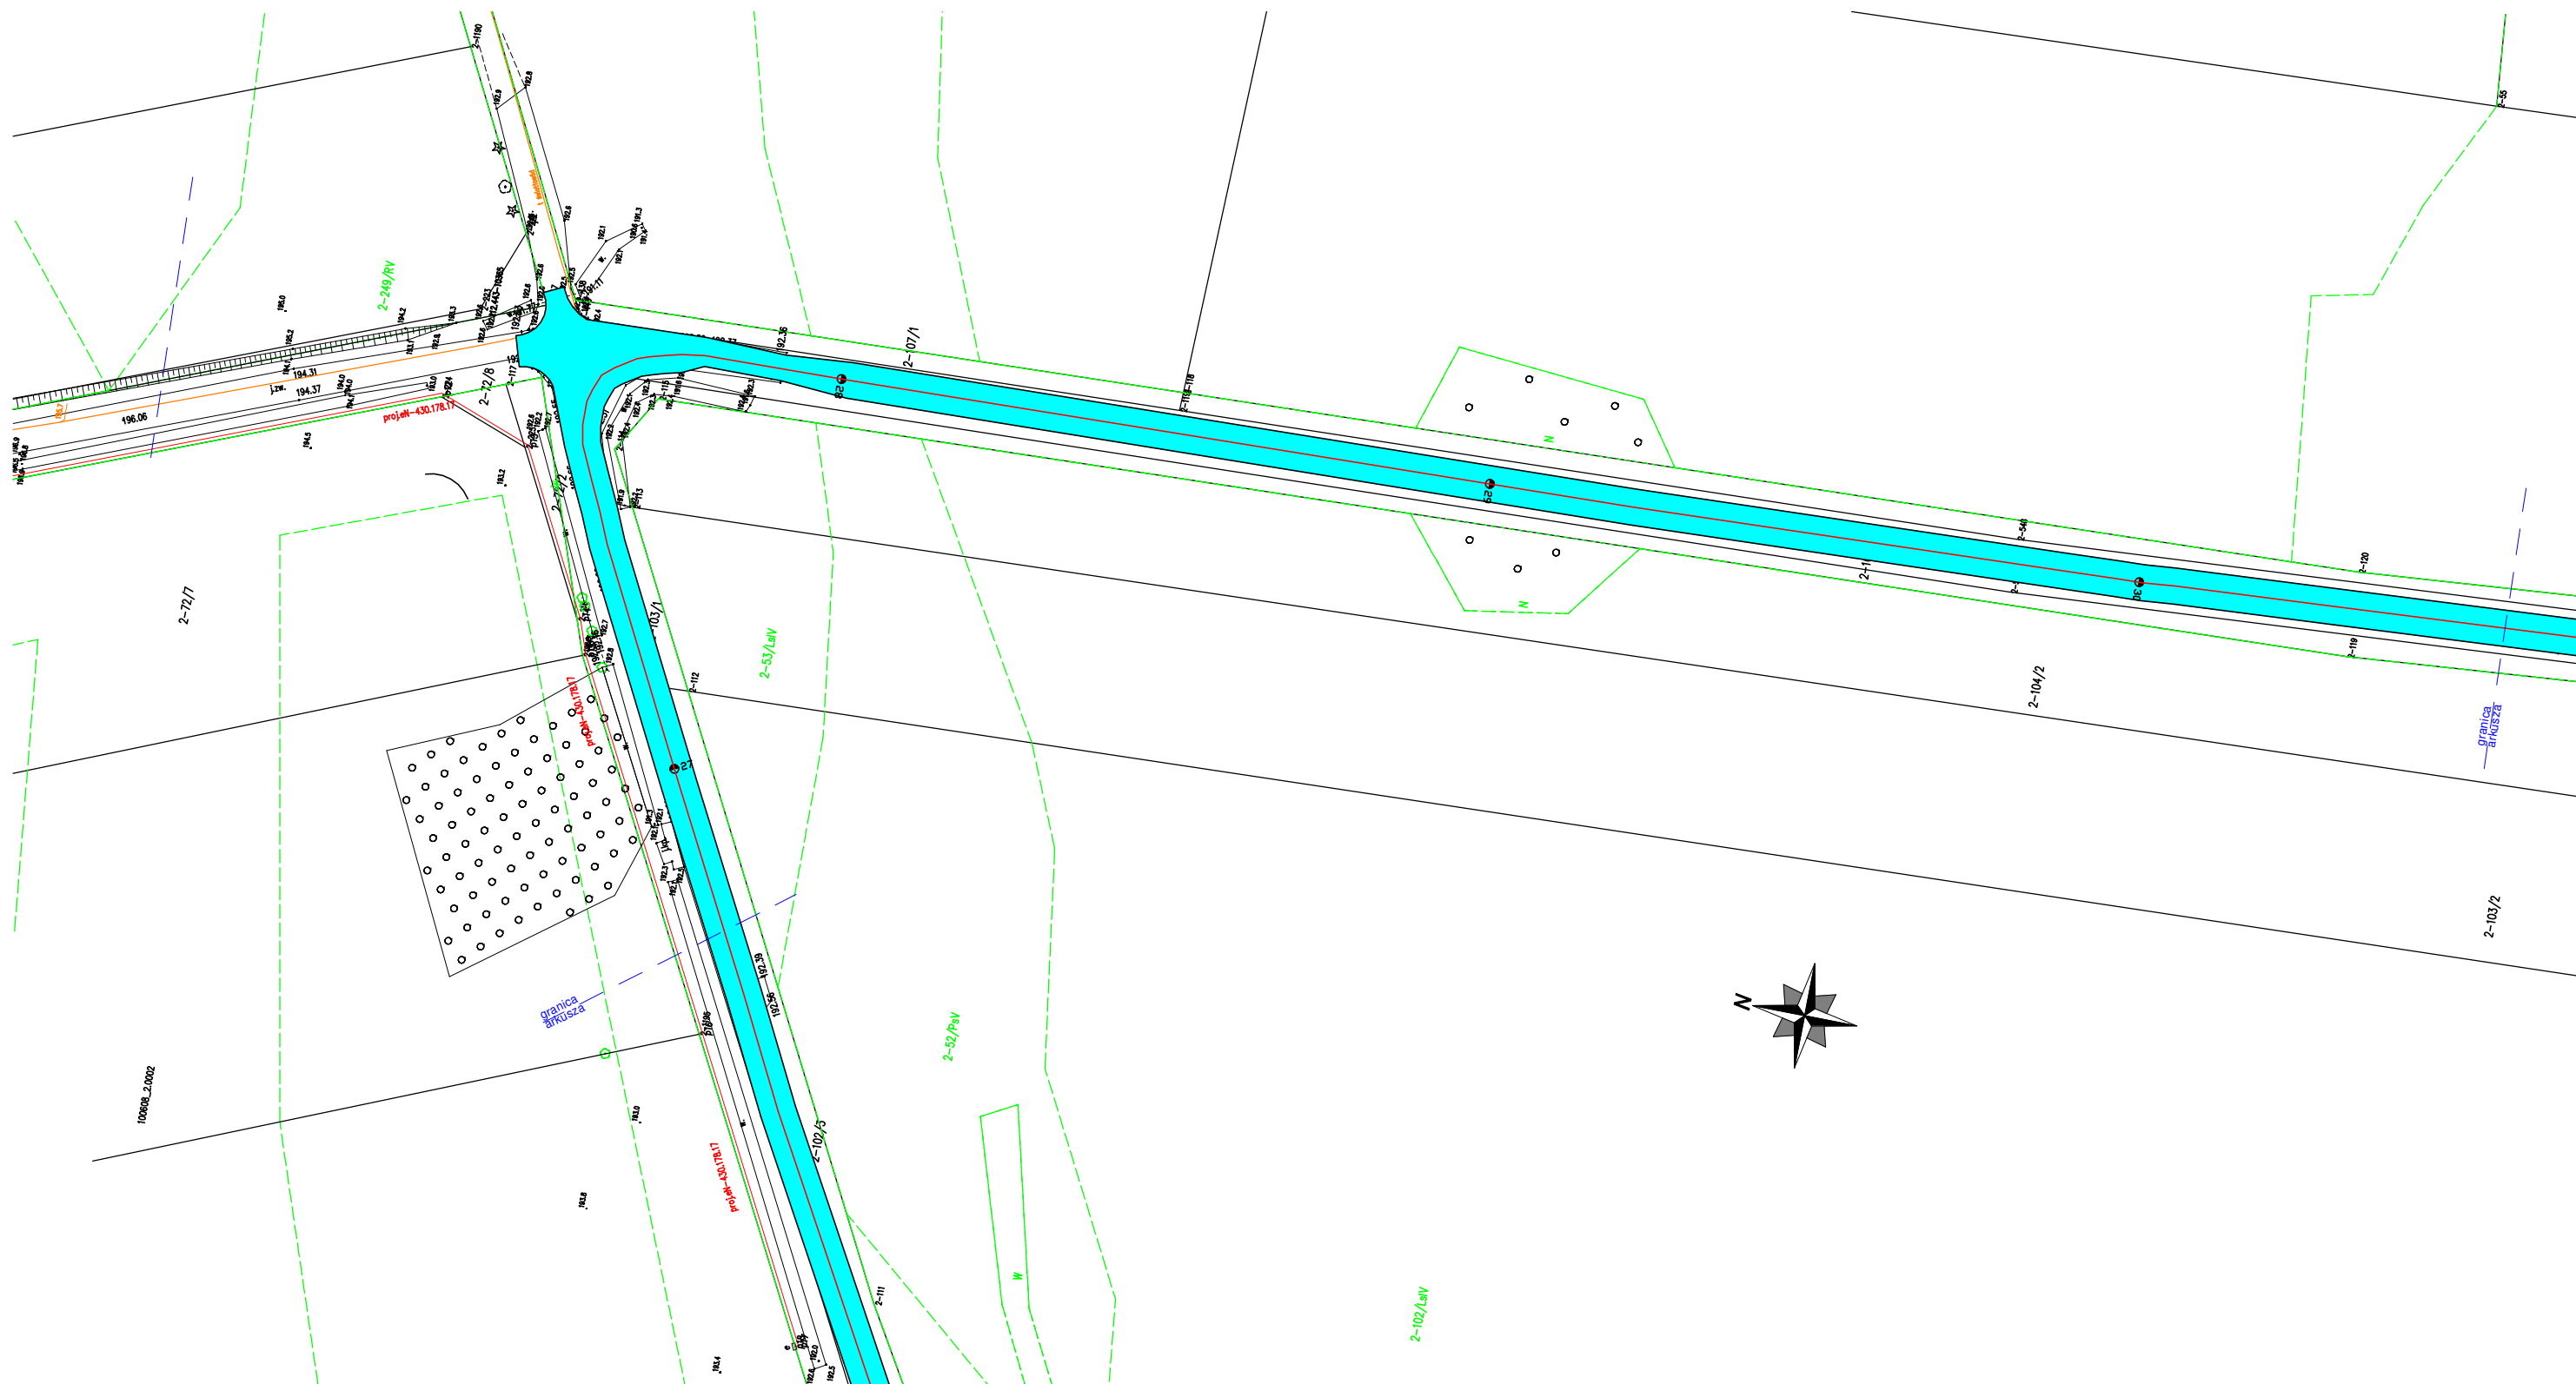


LEGENDA:

 -  - Droga
-  - Zjazdy do przełożenia
-  - Zjazdy i drogi guntowe do wykonania z BA
-  - Perony przystankowe do przełożenia do przełożenia
-  - Wiaty Przystankowe

Obiekt	Przebudowa drogi gminnej Nr 106304E Kalonka- Byszewy		SKALA 1:1000
Rysunek	Przekrój normalny		
Funkcja:	imię i nazwisko	nr uprawnień	podpis
Projektował:	Radosław Pliszkiewicz		
Projektował:	Sławomir Dula		
Data	04.2018 r		NR RYS. 1h

Droga gminna Nr 106304E od km 3+056 do km 3+463

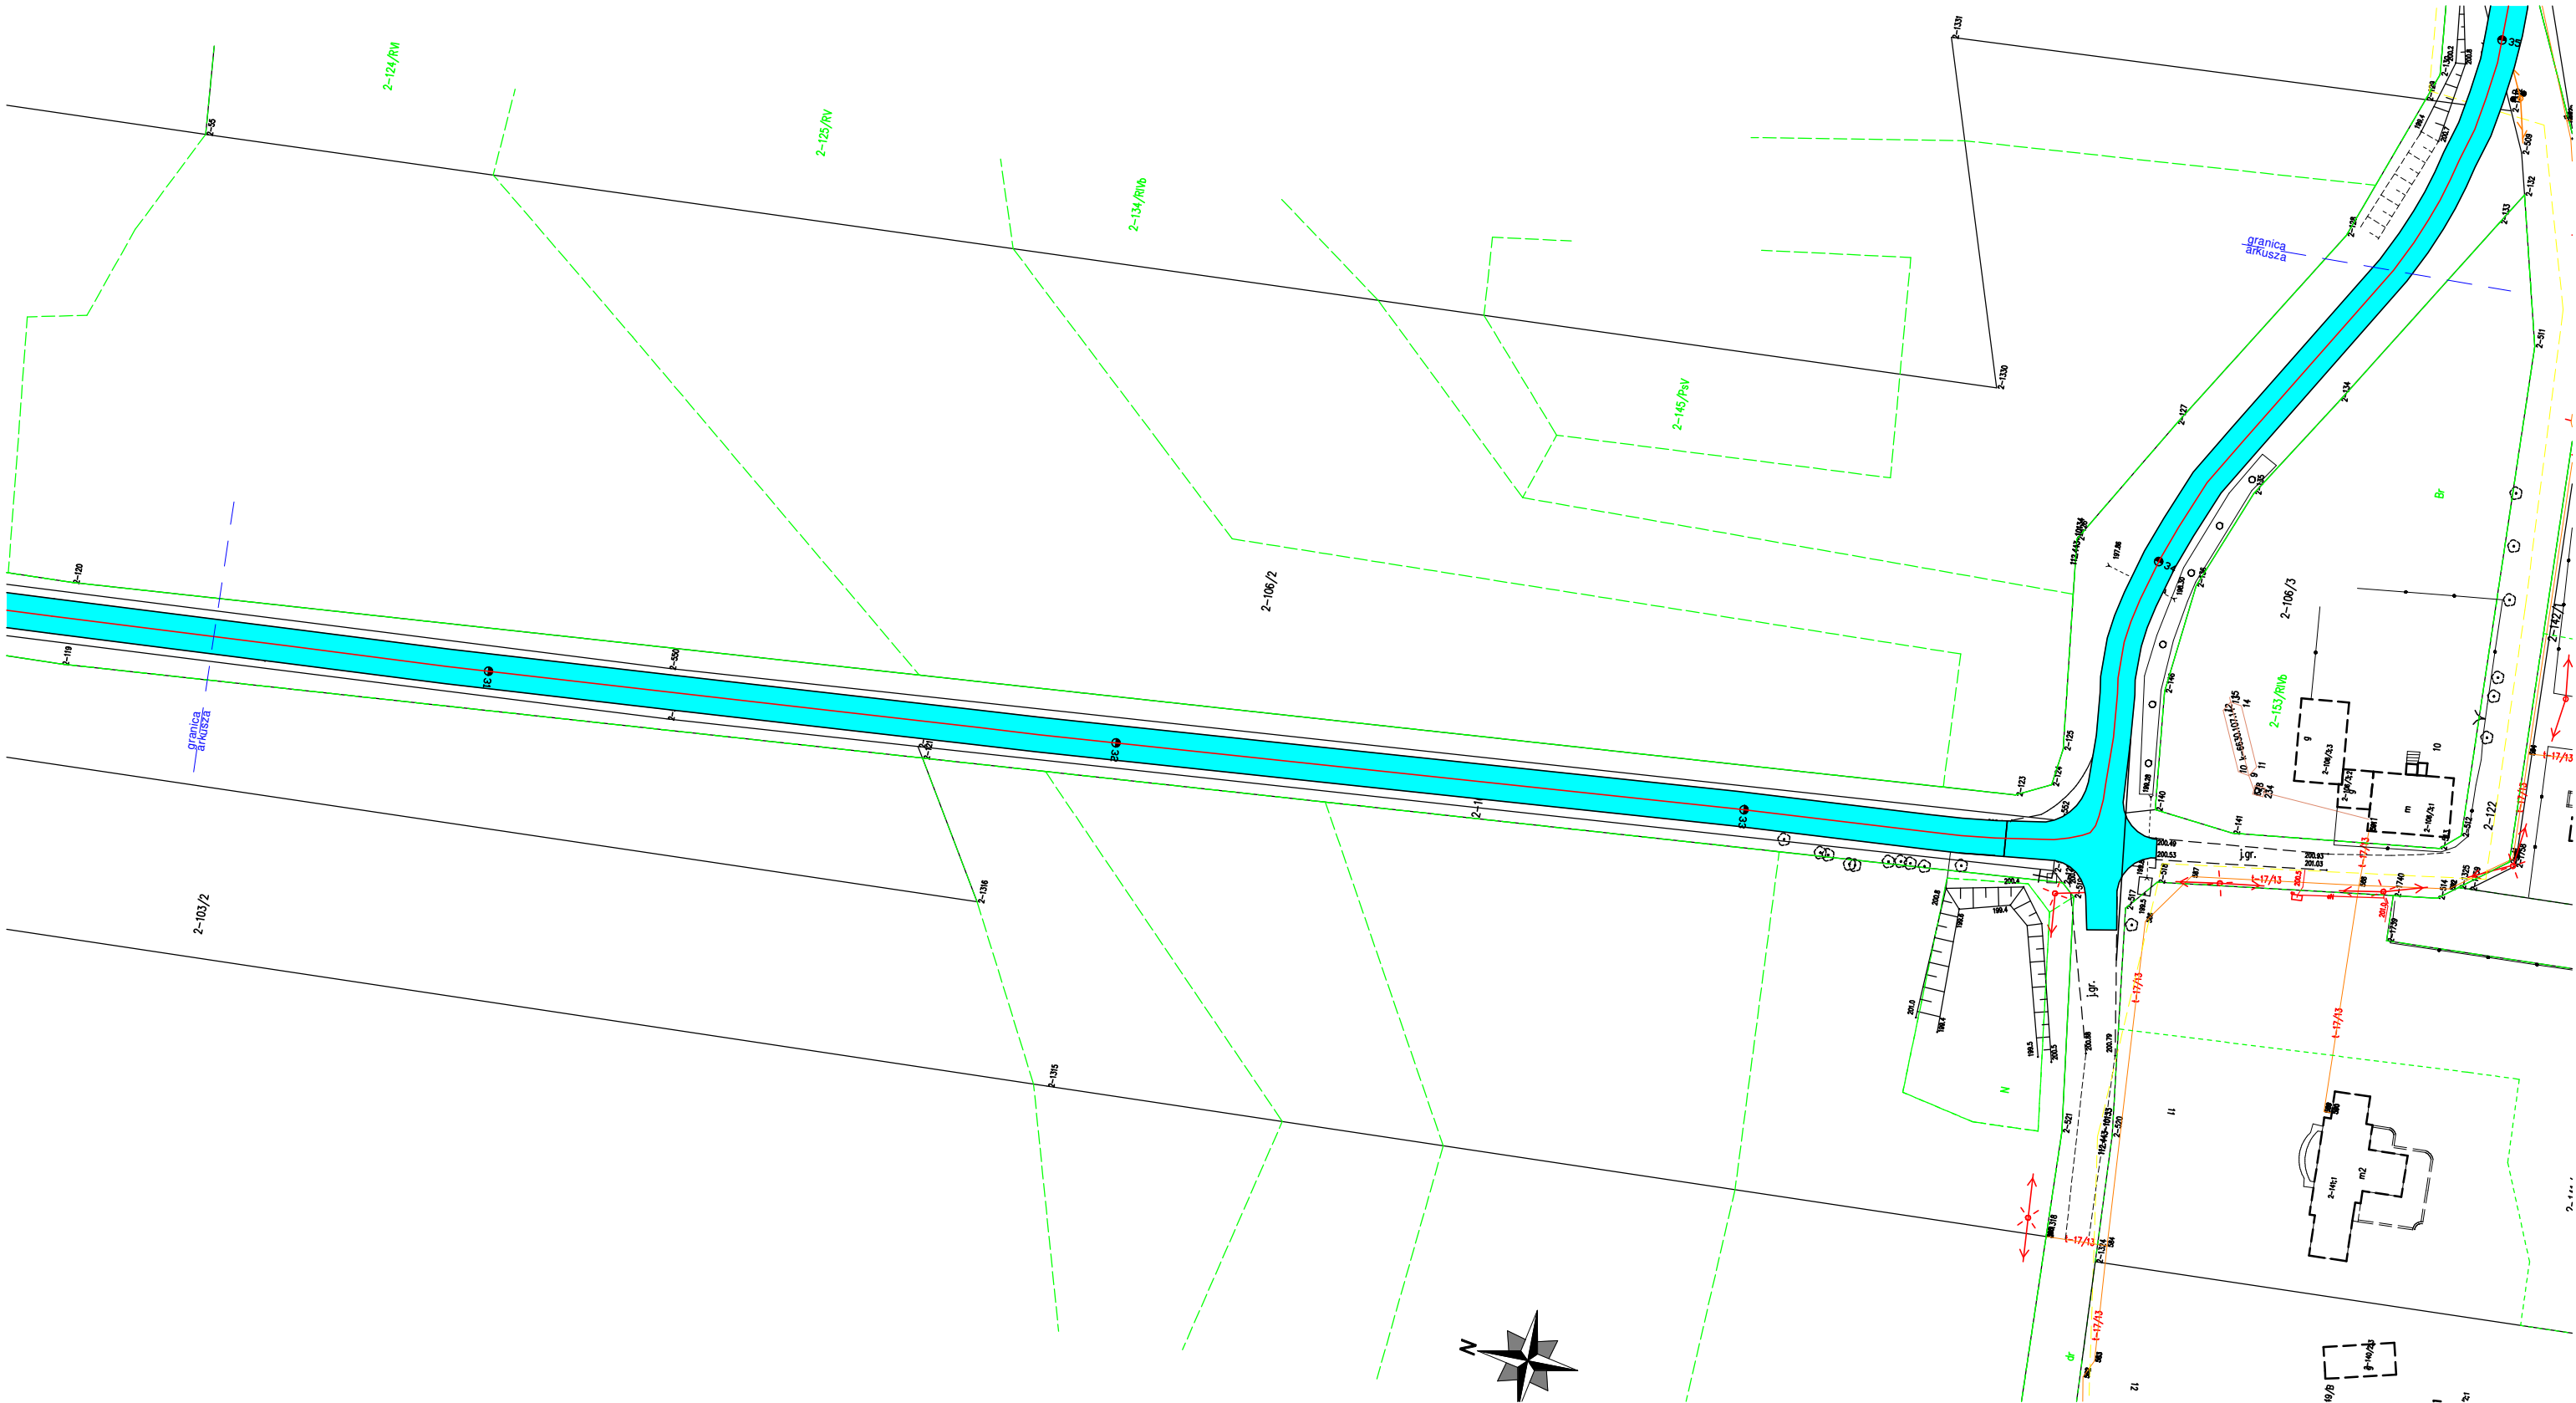


LEGENDA:

- Droga
- Zjazdy do przetożenia
- Zjazdy i drogi guntowe do wykonania z BA
- Perony przystankowe do przetożenia do przetożenia
- Wiaty Przystankowe

Obiekt	Przebudowa drogi gminnej Nr 106304E			SKALA 1:1000	
Rysunek	Kalonka- Byszewy				
Funkcja:	imię i nazwisko	nr uprawnień	podpis		
Projektował:	Radosław Pliszkiewicz				
Projektował:	Sławomir Dula				
Data	04.2018 r		NR RYS.	1i	

Droga gminna Nr 106304E od km 3+463 do km 3+827

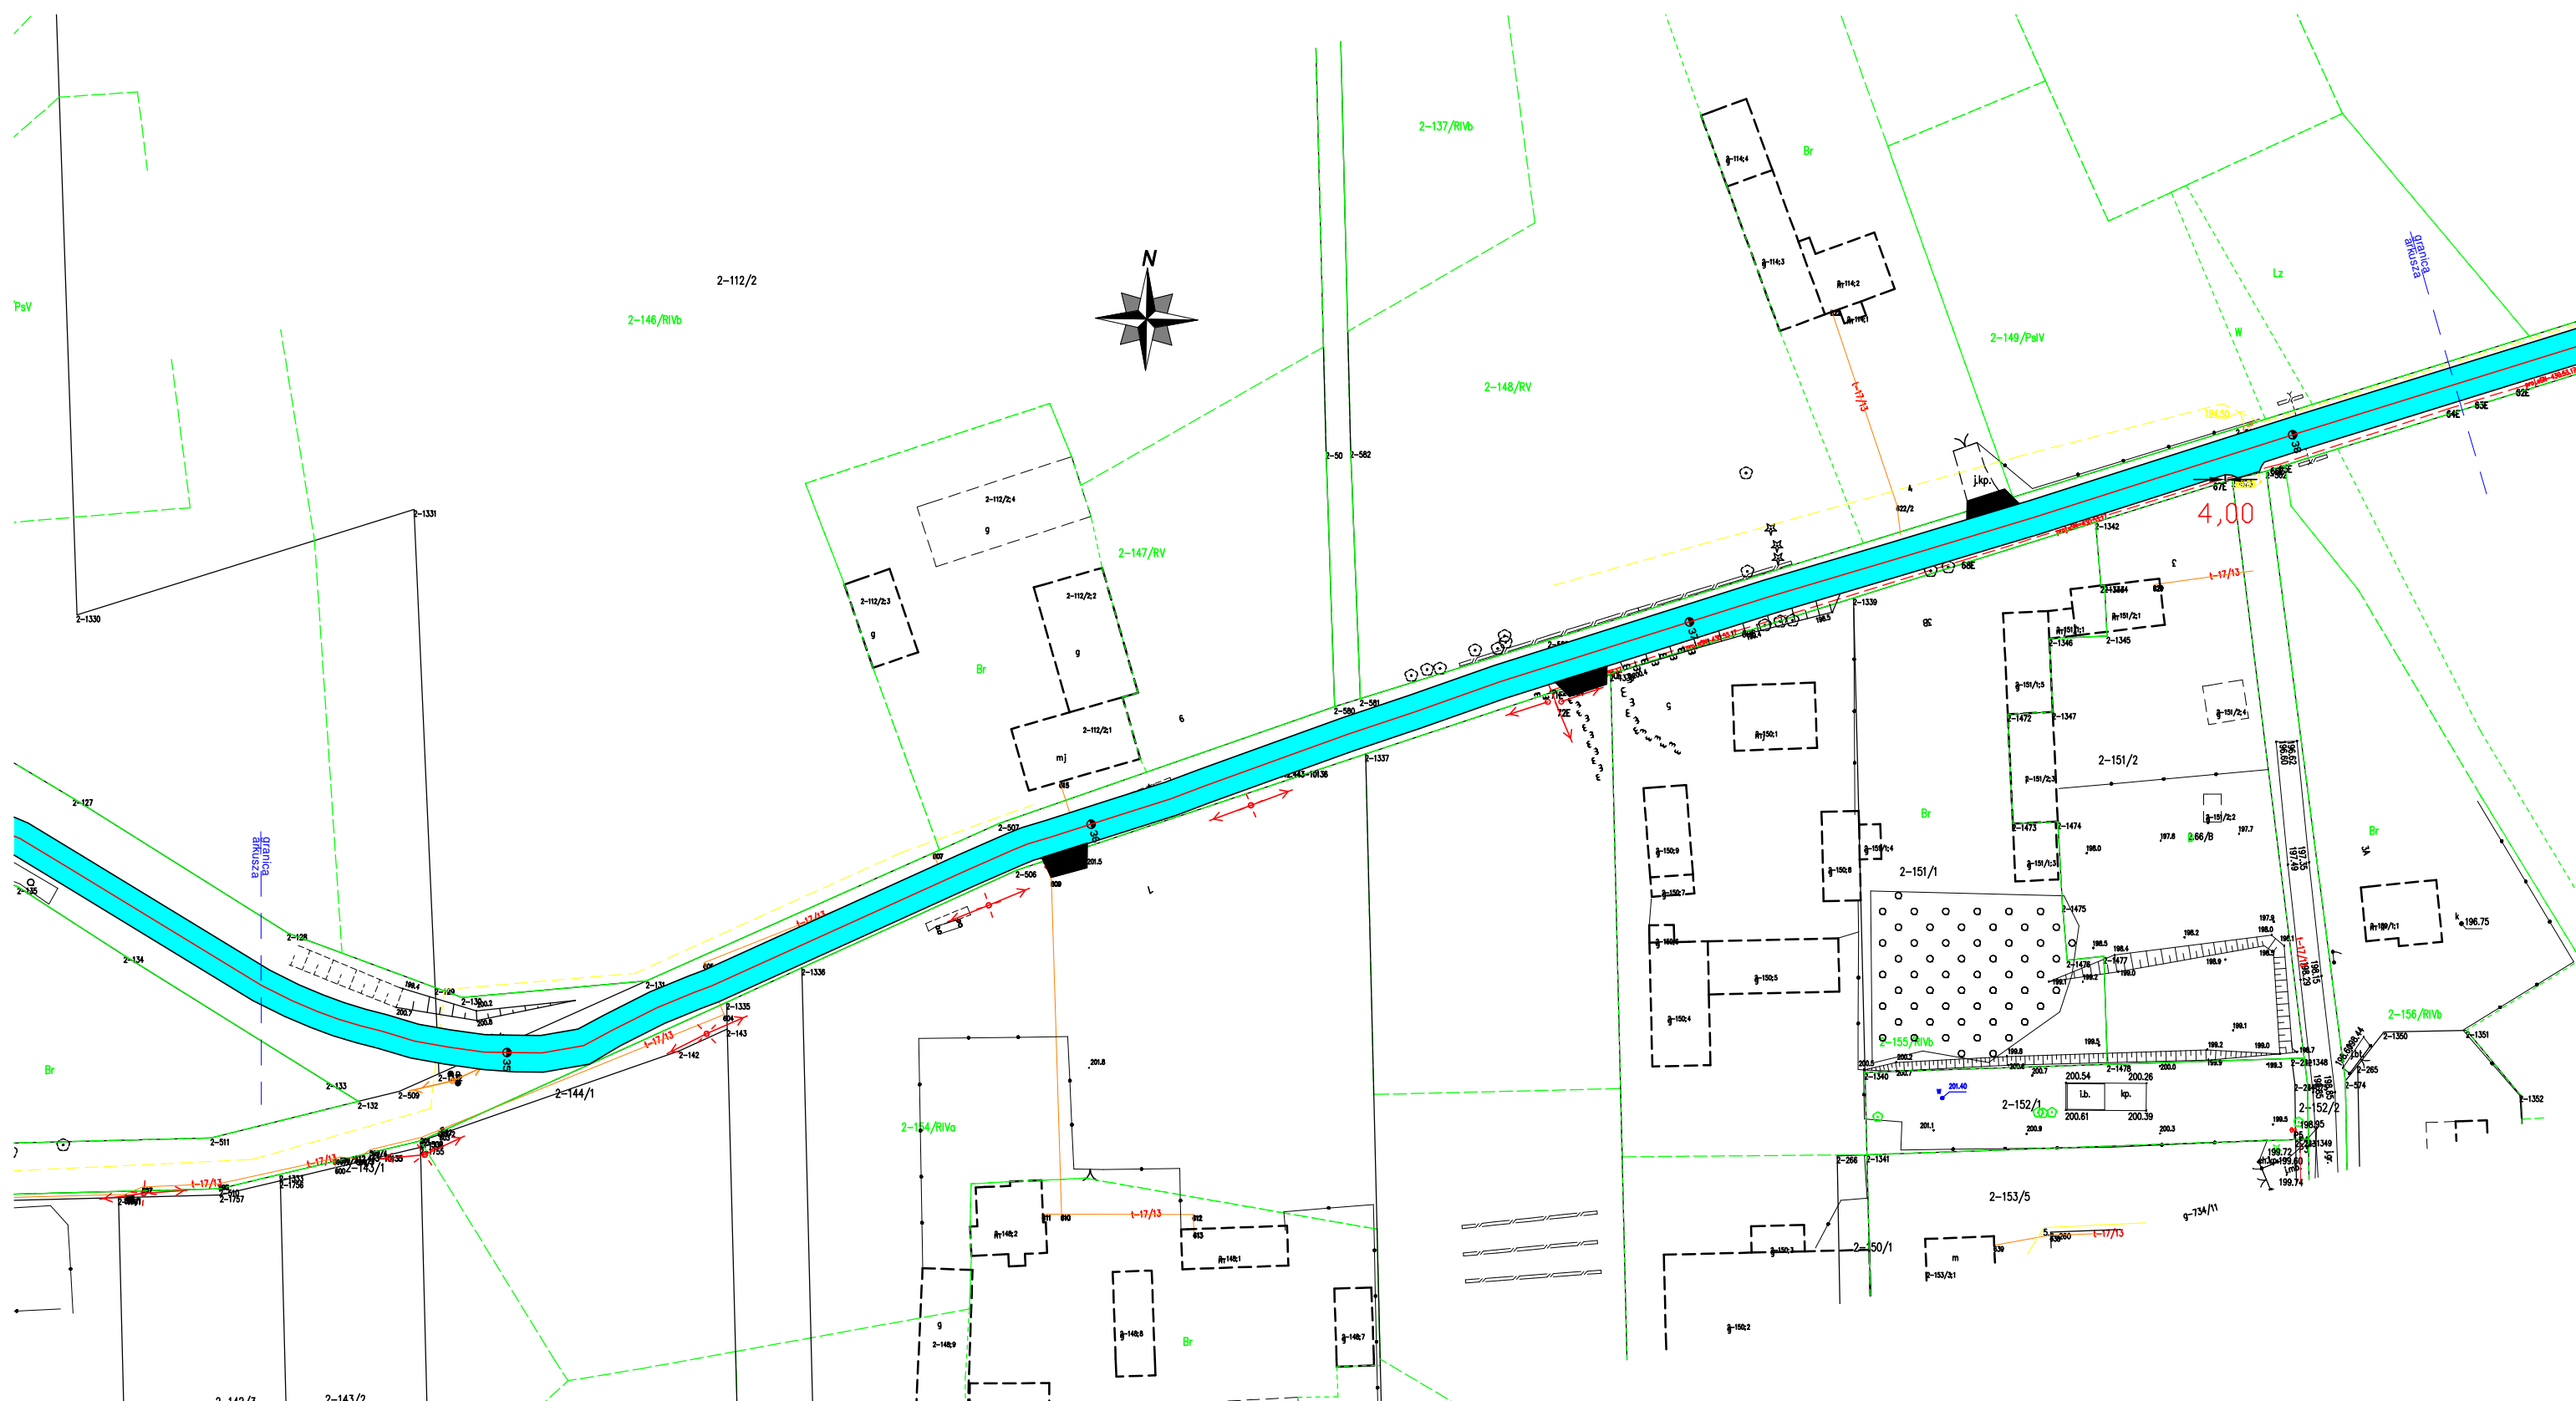


LEGENDA:

-  - Droga
-  - Zjazdy do przełożenia
-  - Zjazdy i drogi guntowe do wykonania z BA
-  - Perony przystankowe do przełożenia do przełożenia
-  - Wiaty Przystankowe

Obiekt	Przebudowa drogi gminnej Nr 106304E Kalonka- Byszewy		SKALA 1:1000	
Rysunek	Przekrój normalny			
Funkcja:	imię i nazwisko	nr uprawnień	podpis	
Projektował:	Radosław Pliszkiewicz			
Projektował:	Sławomir Dula			
Data	04.2018 r		NR RYS.	1j

Droga gminna Nr 106304E od km 3+827 do km 4+224

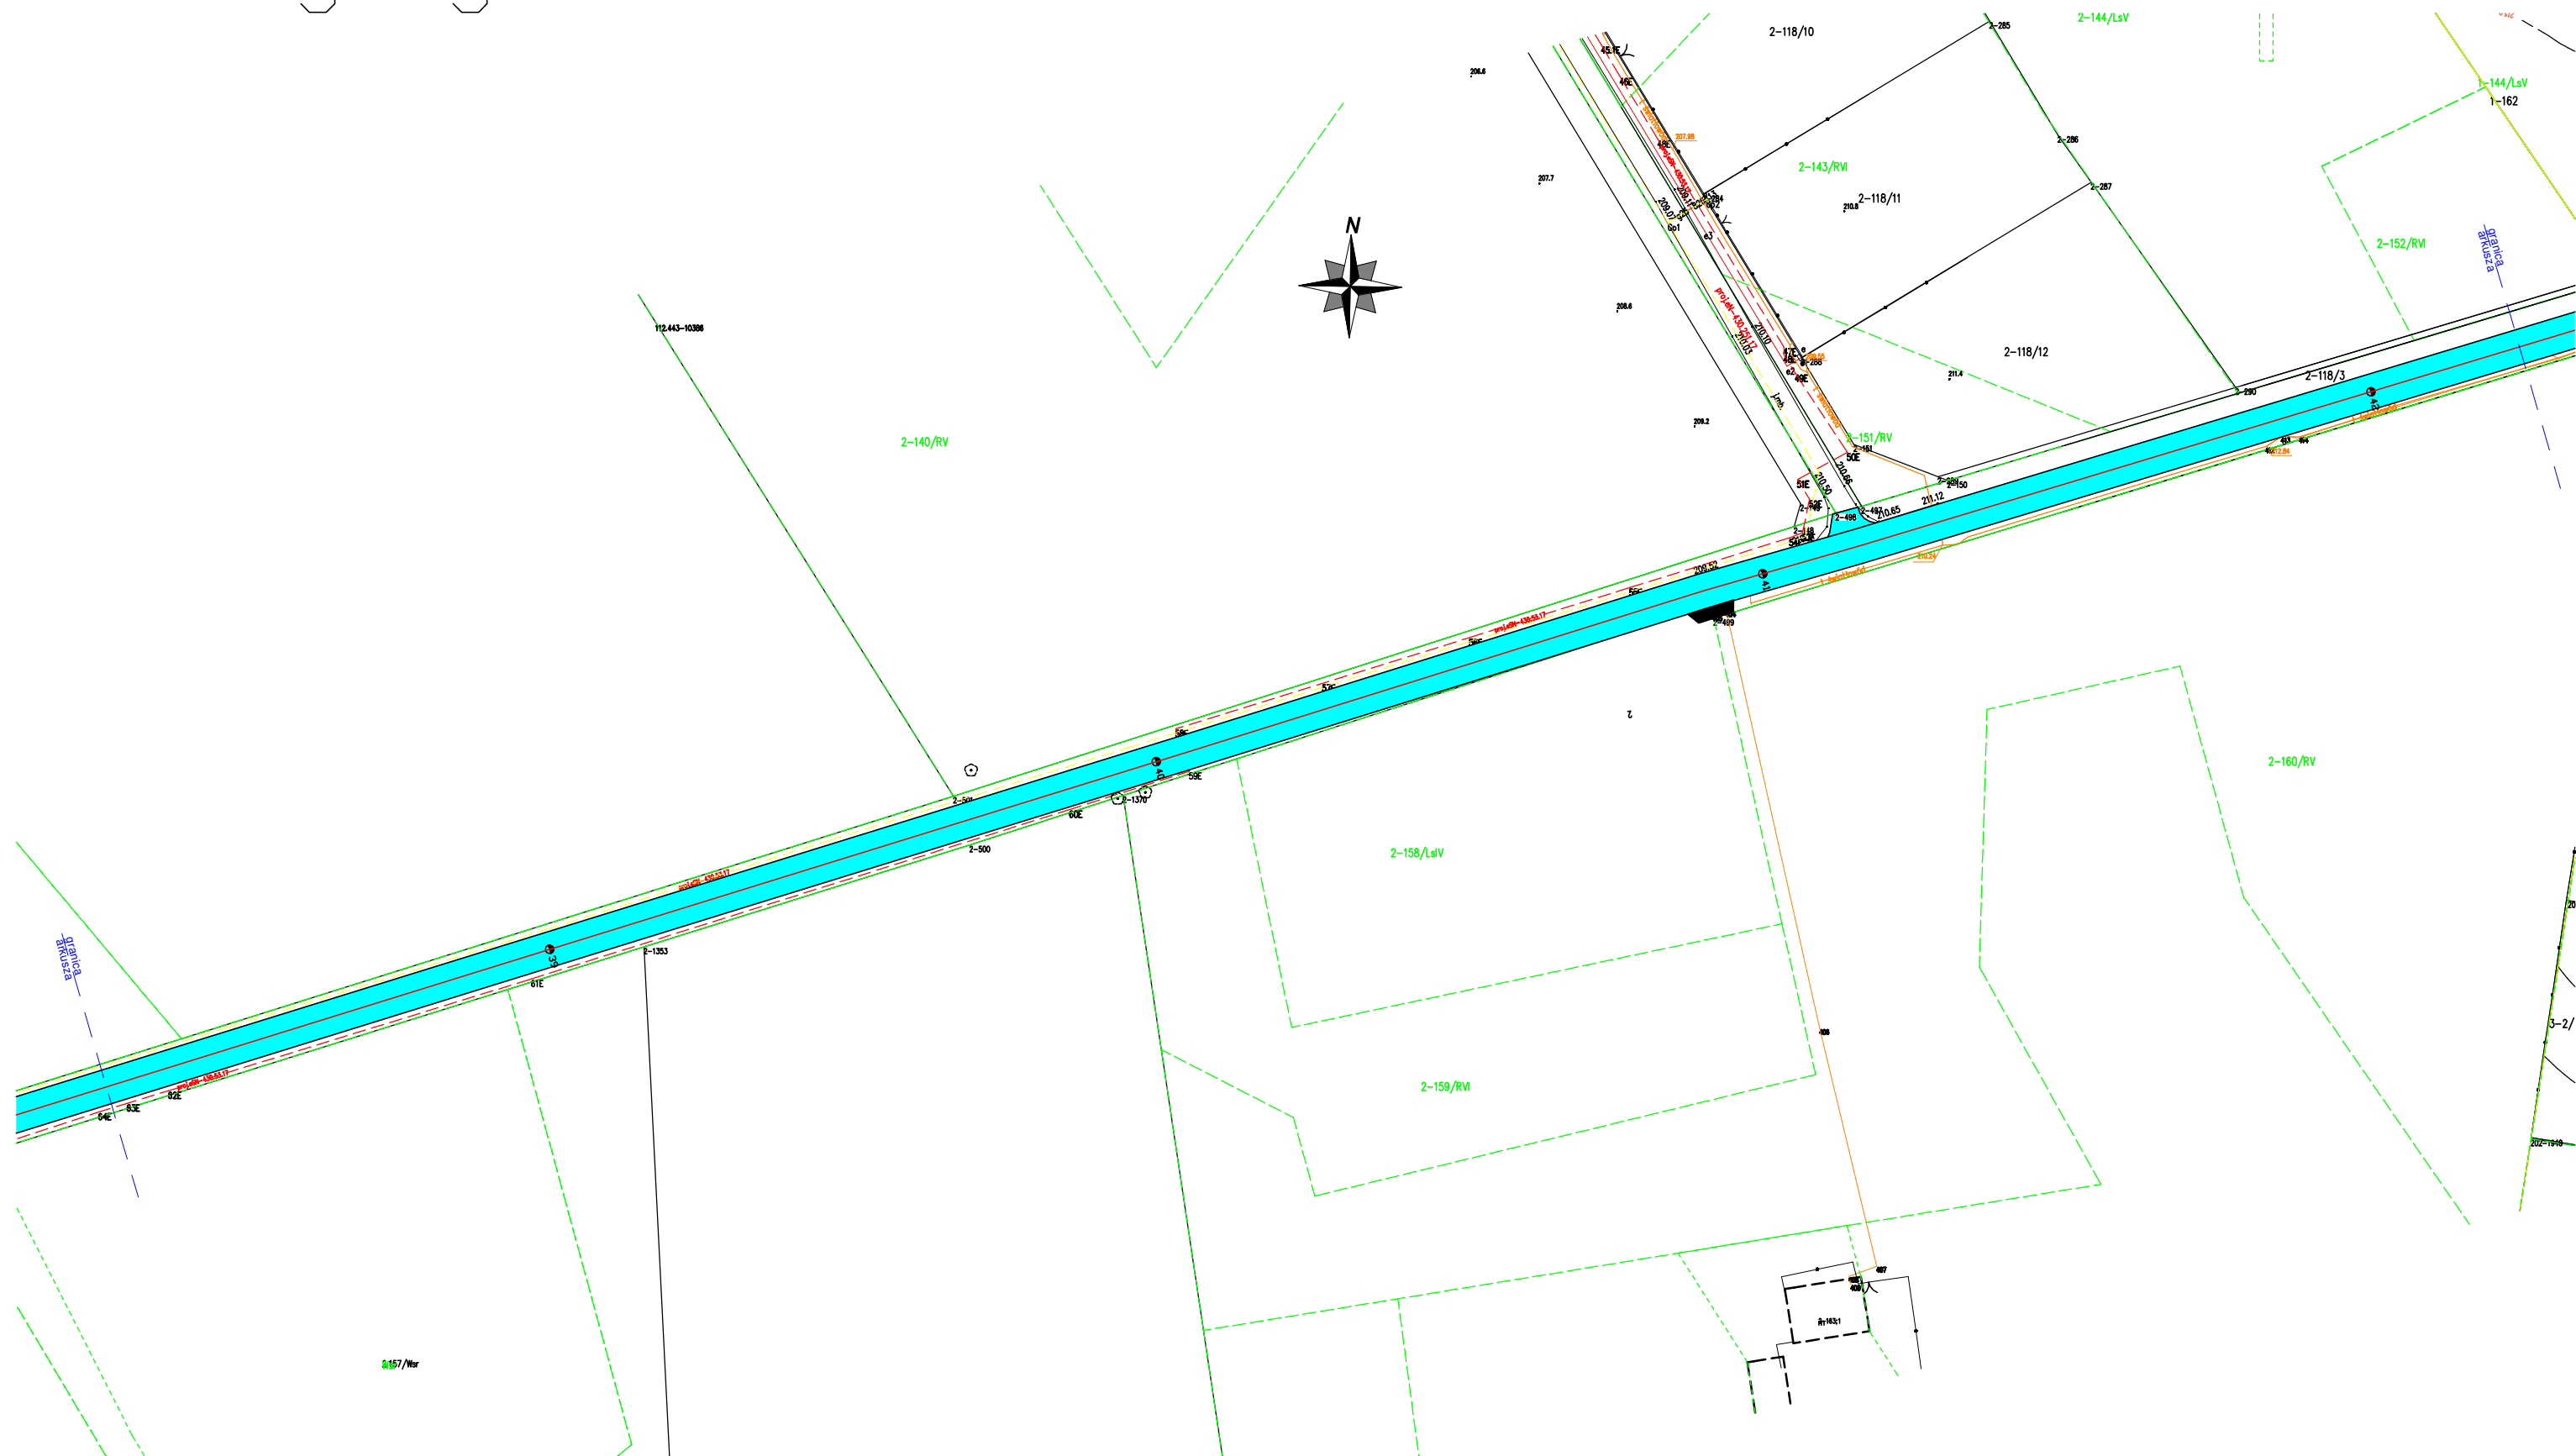


LEGENDA:

-  - Droga
-  - Zjazdy do przełożenia
-  - Zjazdy i drogi guntowe do wykonania z BA
-  - Perony przystankowe do przełożenia do przełożenia
-  - Wiaty Przystankowe

Obiekt	Przebudowa drogi gminnej Nr 106304E Kalonka- Byszewy		SKALA 1:1000	
Rysunek	Przekrój normalny			
Funkcja:	imię i nazwisko	nr uprawnień	podpis	
Projektował:	Radosław Pliszkiewicz			
Projektował:	Sławomir Dula			
Data	04.2018 r		NR RYS.	1k

Droga gminna Nr 106304E od km 4+224 do km 4+627

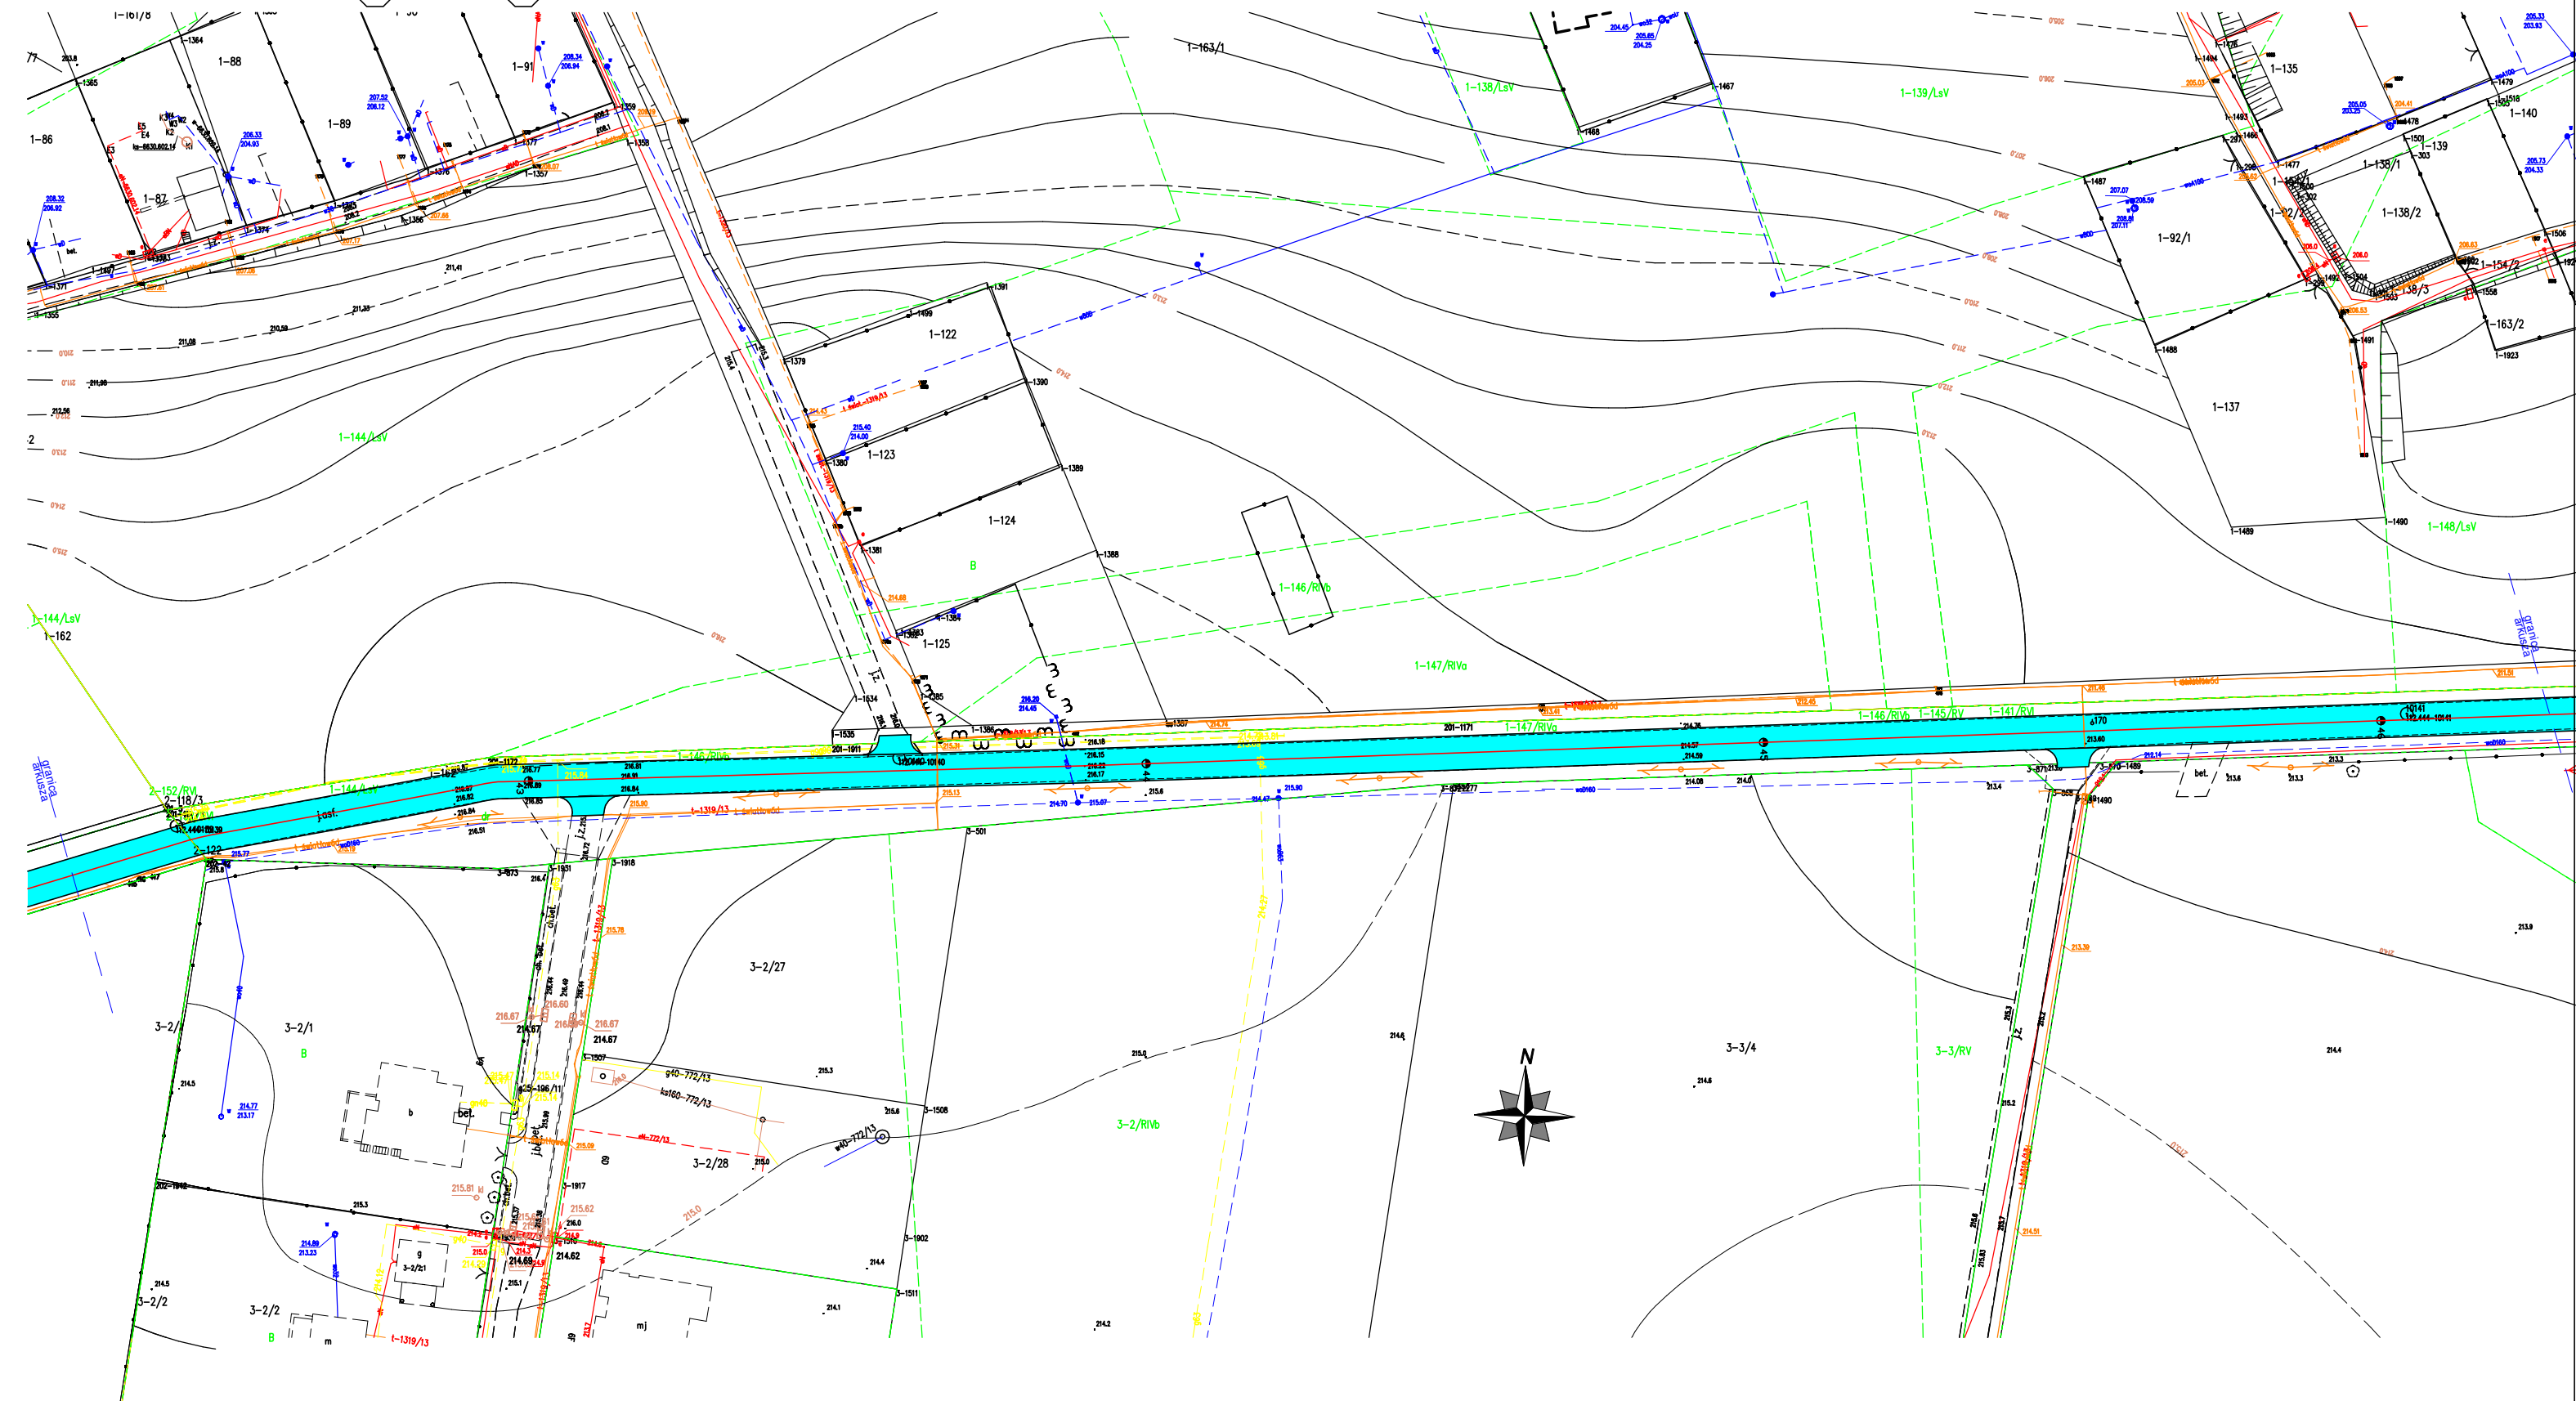


LEGENDA:

-  - Droga
-  - Zjazdy do przełożenia
-  - Zjazdy i drogi guntowe do wykonania z BA
-  - Perony przystankowe do przełożenia do przełożenia
-  - Wiaty Przystankowe

Obiekt	Przebudowa drogi gminnej Nr 106304E Kalonka- Byszewy		SKALA 1:1000	
Rysunek	Przekrój normalny			
Funkcja:	imię i nazwisko	nr uprawnień	podpis	
Projektował:	Radosław Pliszkiewicz			
Projektował:	Sławomir Dula			
Data	04.2018 r		NR RYS.	11

Droga gminna Nr 106304E od km 4+627 do km 5+023

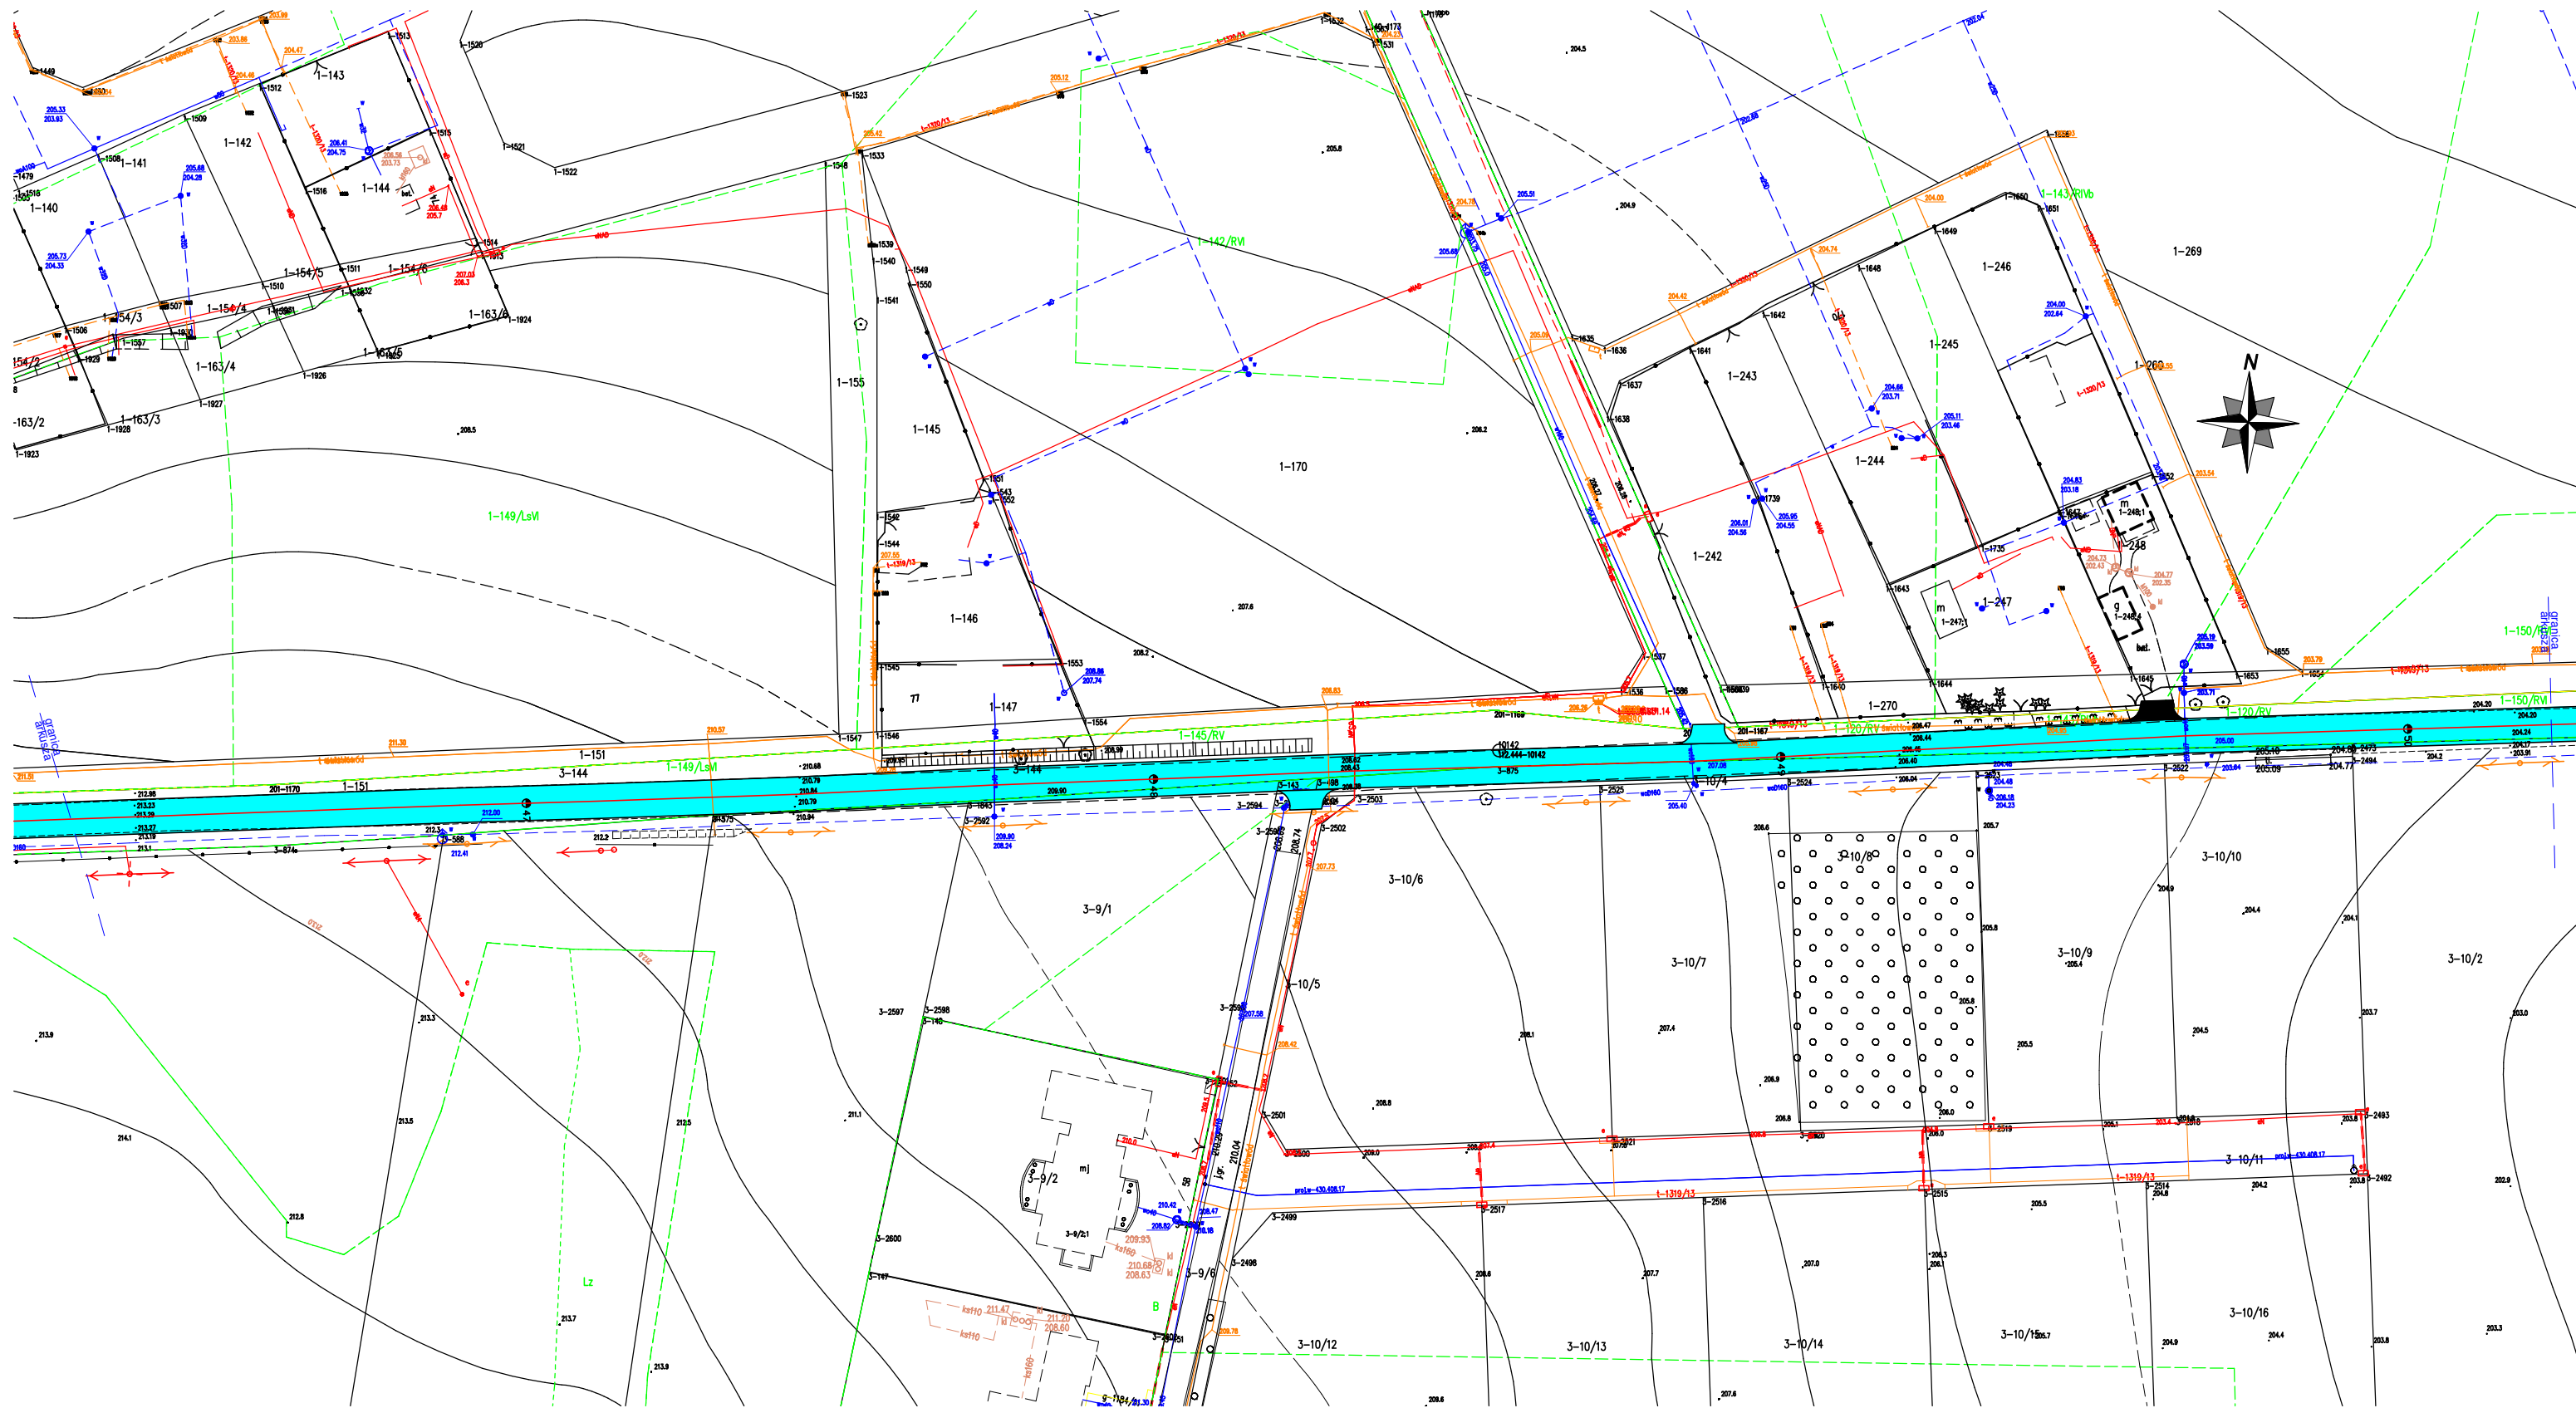


LEGENDA:

-  - Droga
-  - Zjazdy do przetożenia
-  - Zjazdy i drogi guntowe do wykonania z BA
-  - Perony przystankowe do przetożenia do przetożenia
-  - Wiaty Przystankowe

Obiekt	Przebudowa drogi gminnej Nr 106304E Kalonka- Byszewy		SKALA 1:1000	
Rysunek	Przekrój normalny			
Funkcja:	imię i nazwisko	nr uprawnień	podpis	
Projektował:	Radosław Pliszkiewicz			
Projektował:	Sławomir Dula			
Data	04.2018 r		NR RYS.	1m



Droga gminna Nr 106304E od km 5+023 do km 5+418

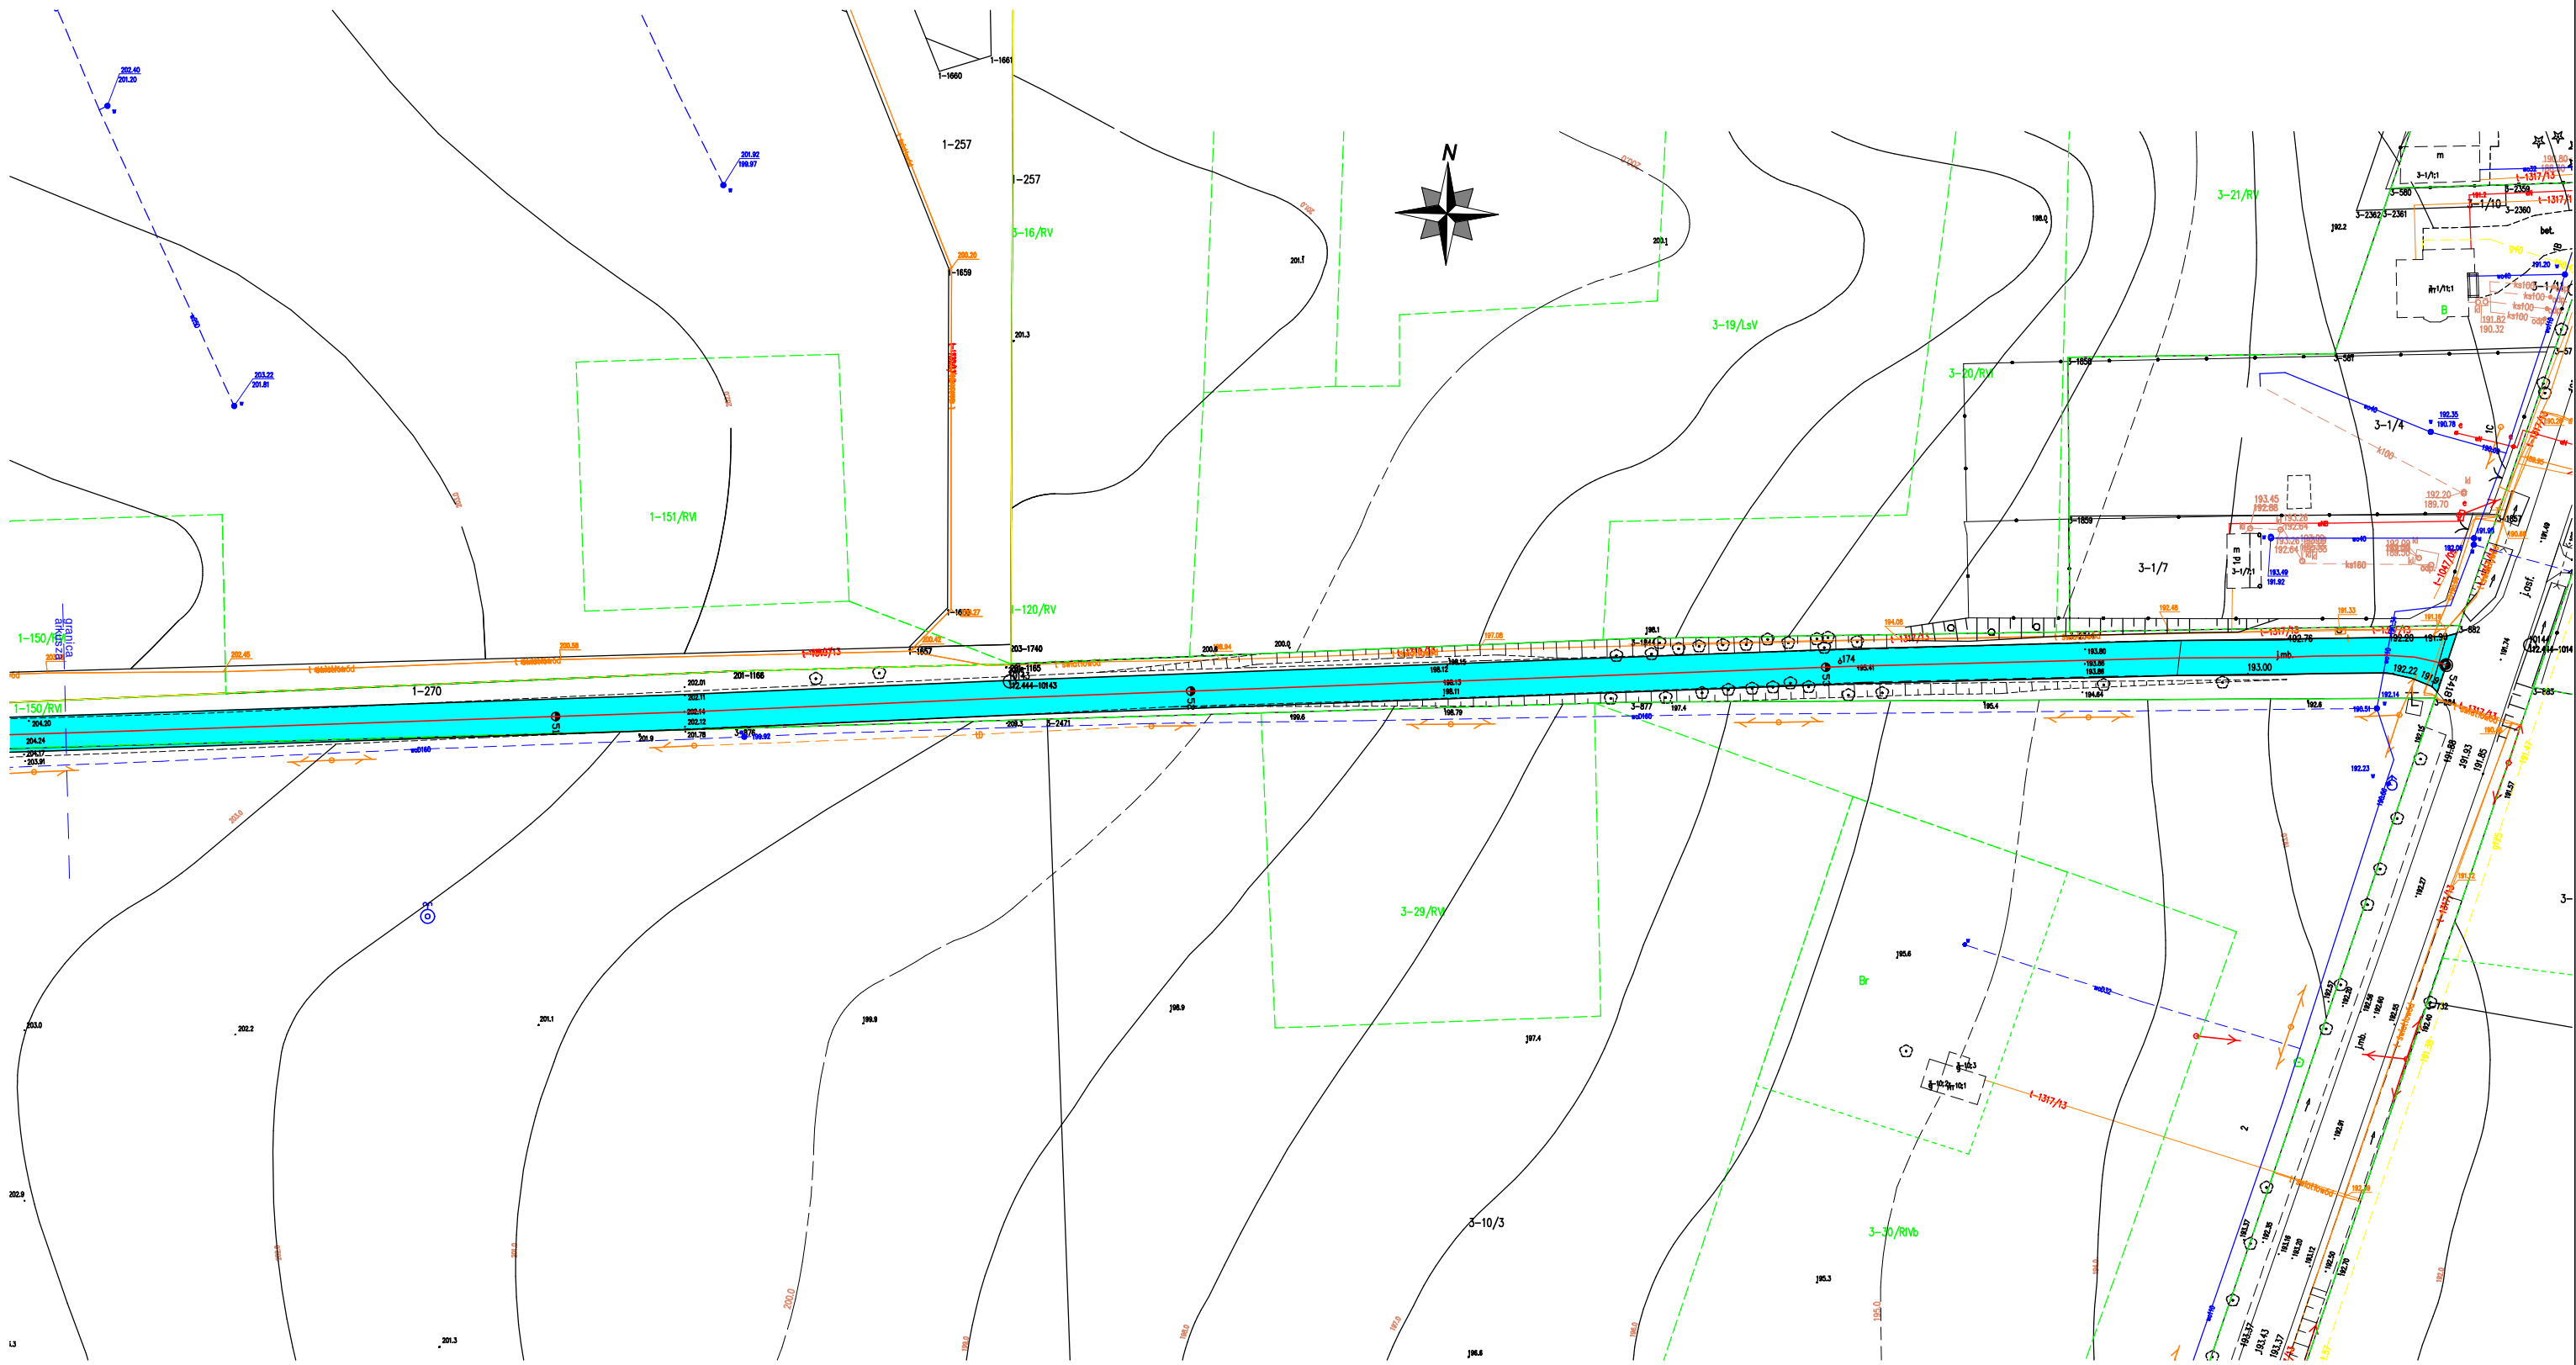

LEGENDA:

-  - Droga
-  - Zjazdy do przetożenia
-  - Zjazdy i drogi guntowe do wykonania z BA
-  - Perony przystankowe do przetożenia do przetożenia
-  - Wiaty Przystankowe


Obiekt	Przebudowa drogi gminnej Nr 106304E Kalonka- Byszewy		SKALA 1:1000	
Rysunek	Przekrój normalny			
Funkcja:	imię i nazwisko	nr uprawnień	podpis	
Projektował:	Radosław Pliszkiewicz			
Projektował:	Sławomir Dula			
Data	04.2018 r		NR RYS.	1n

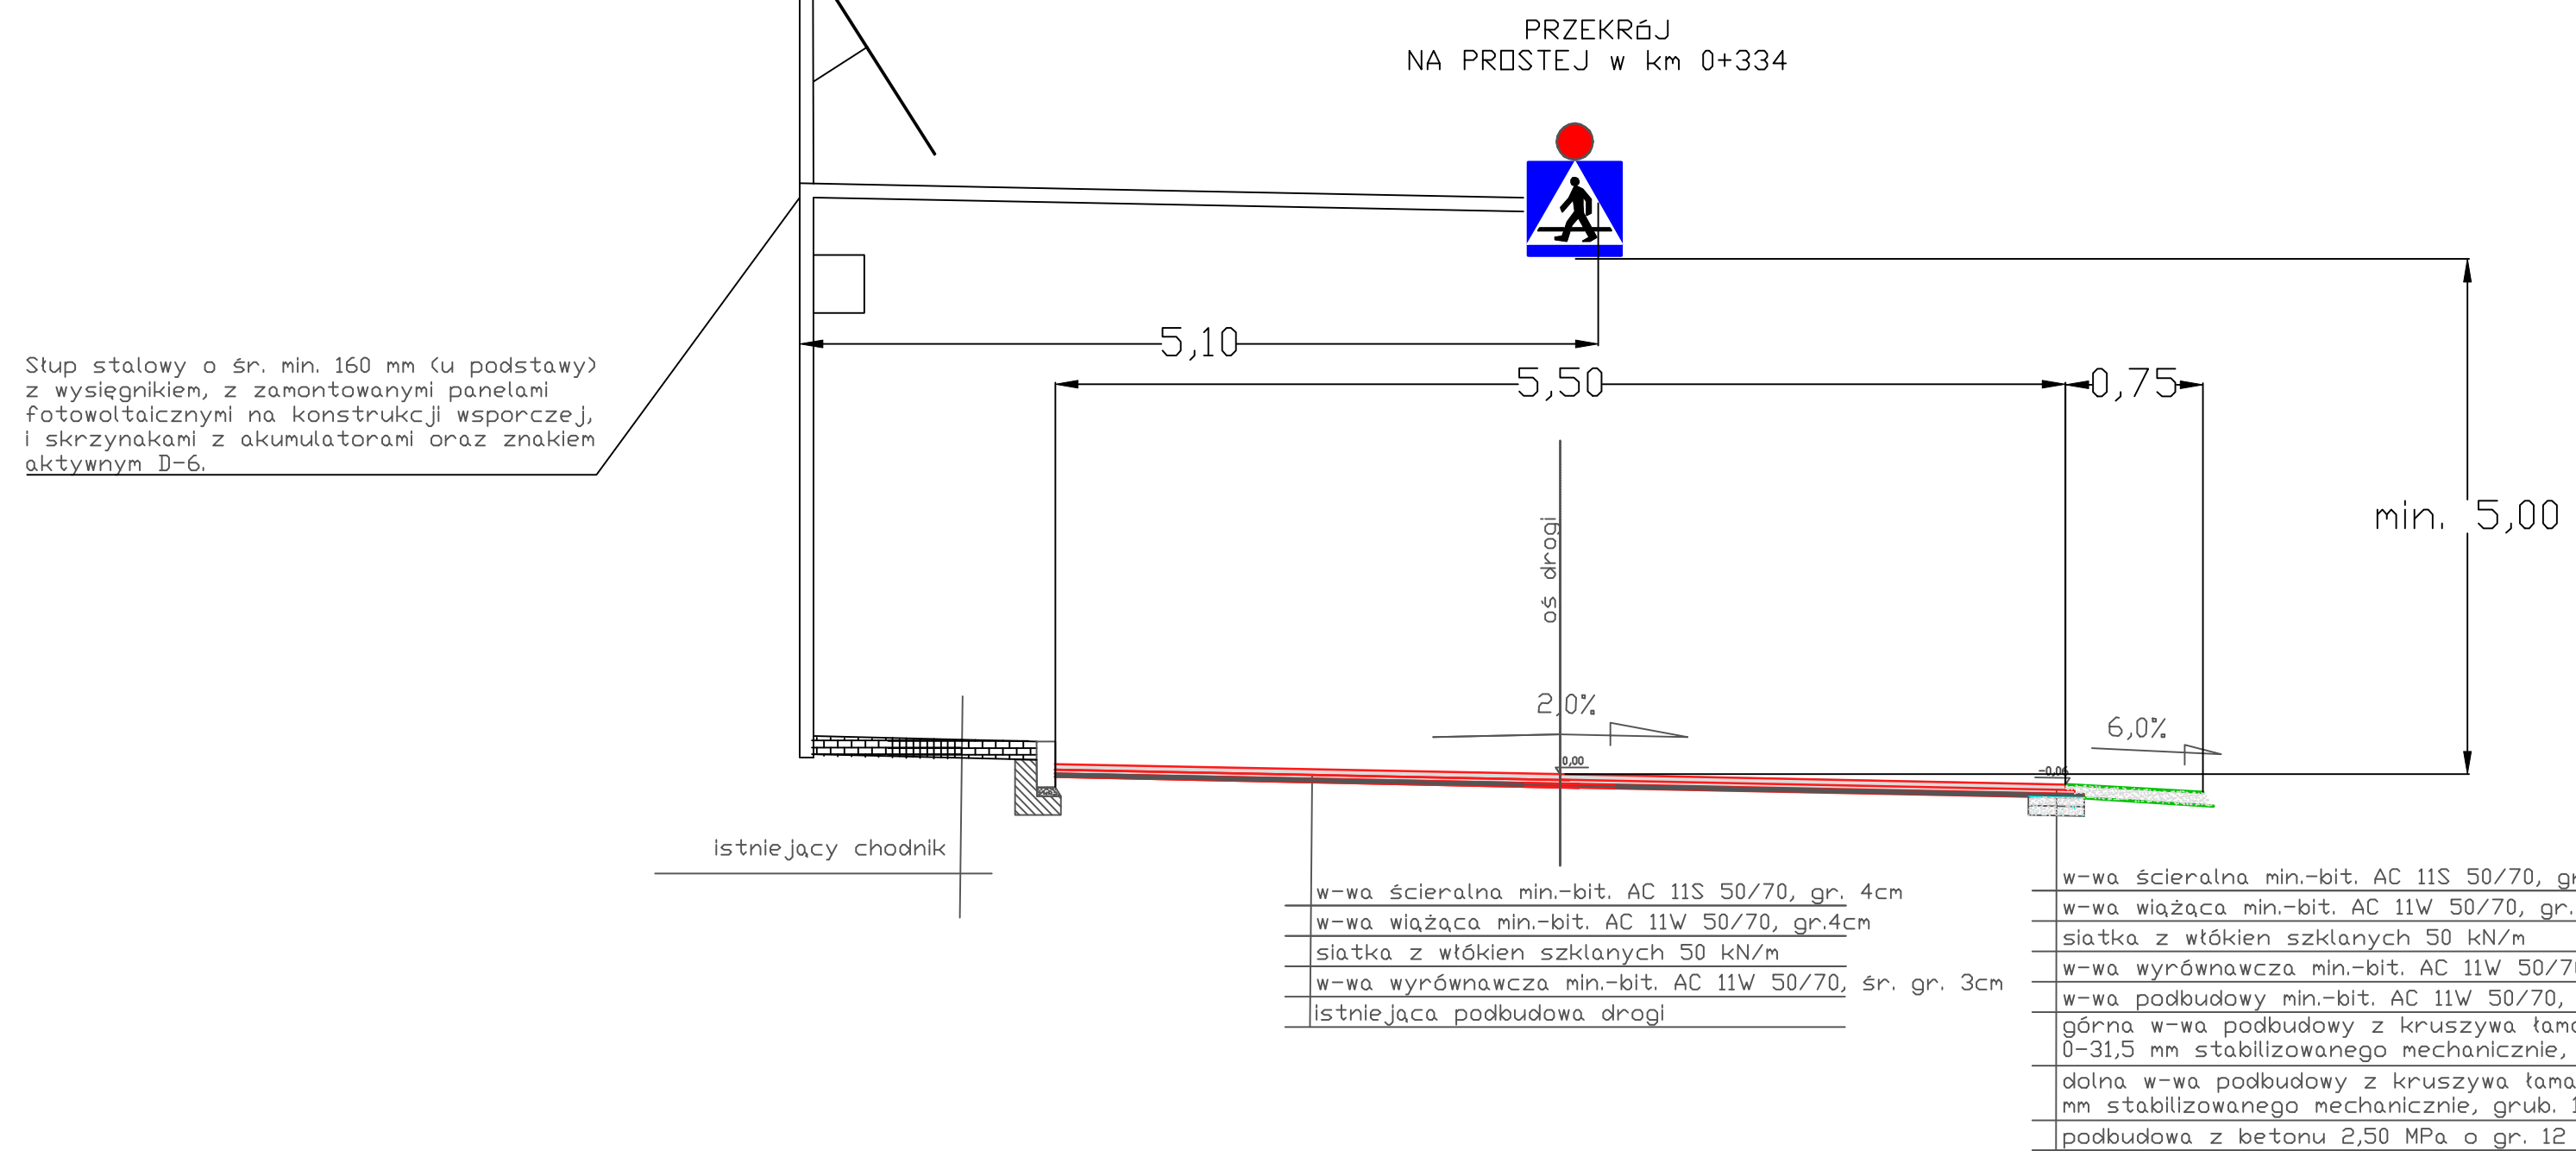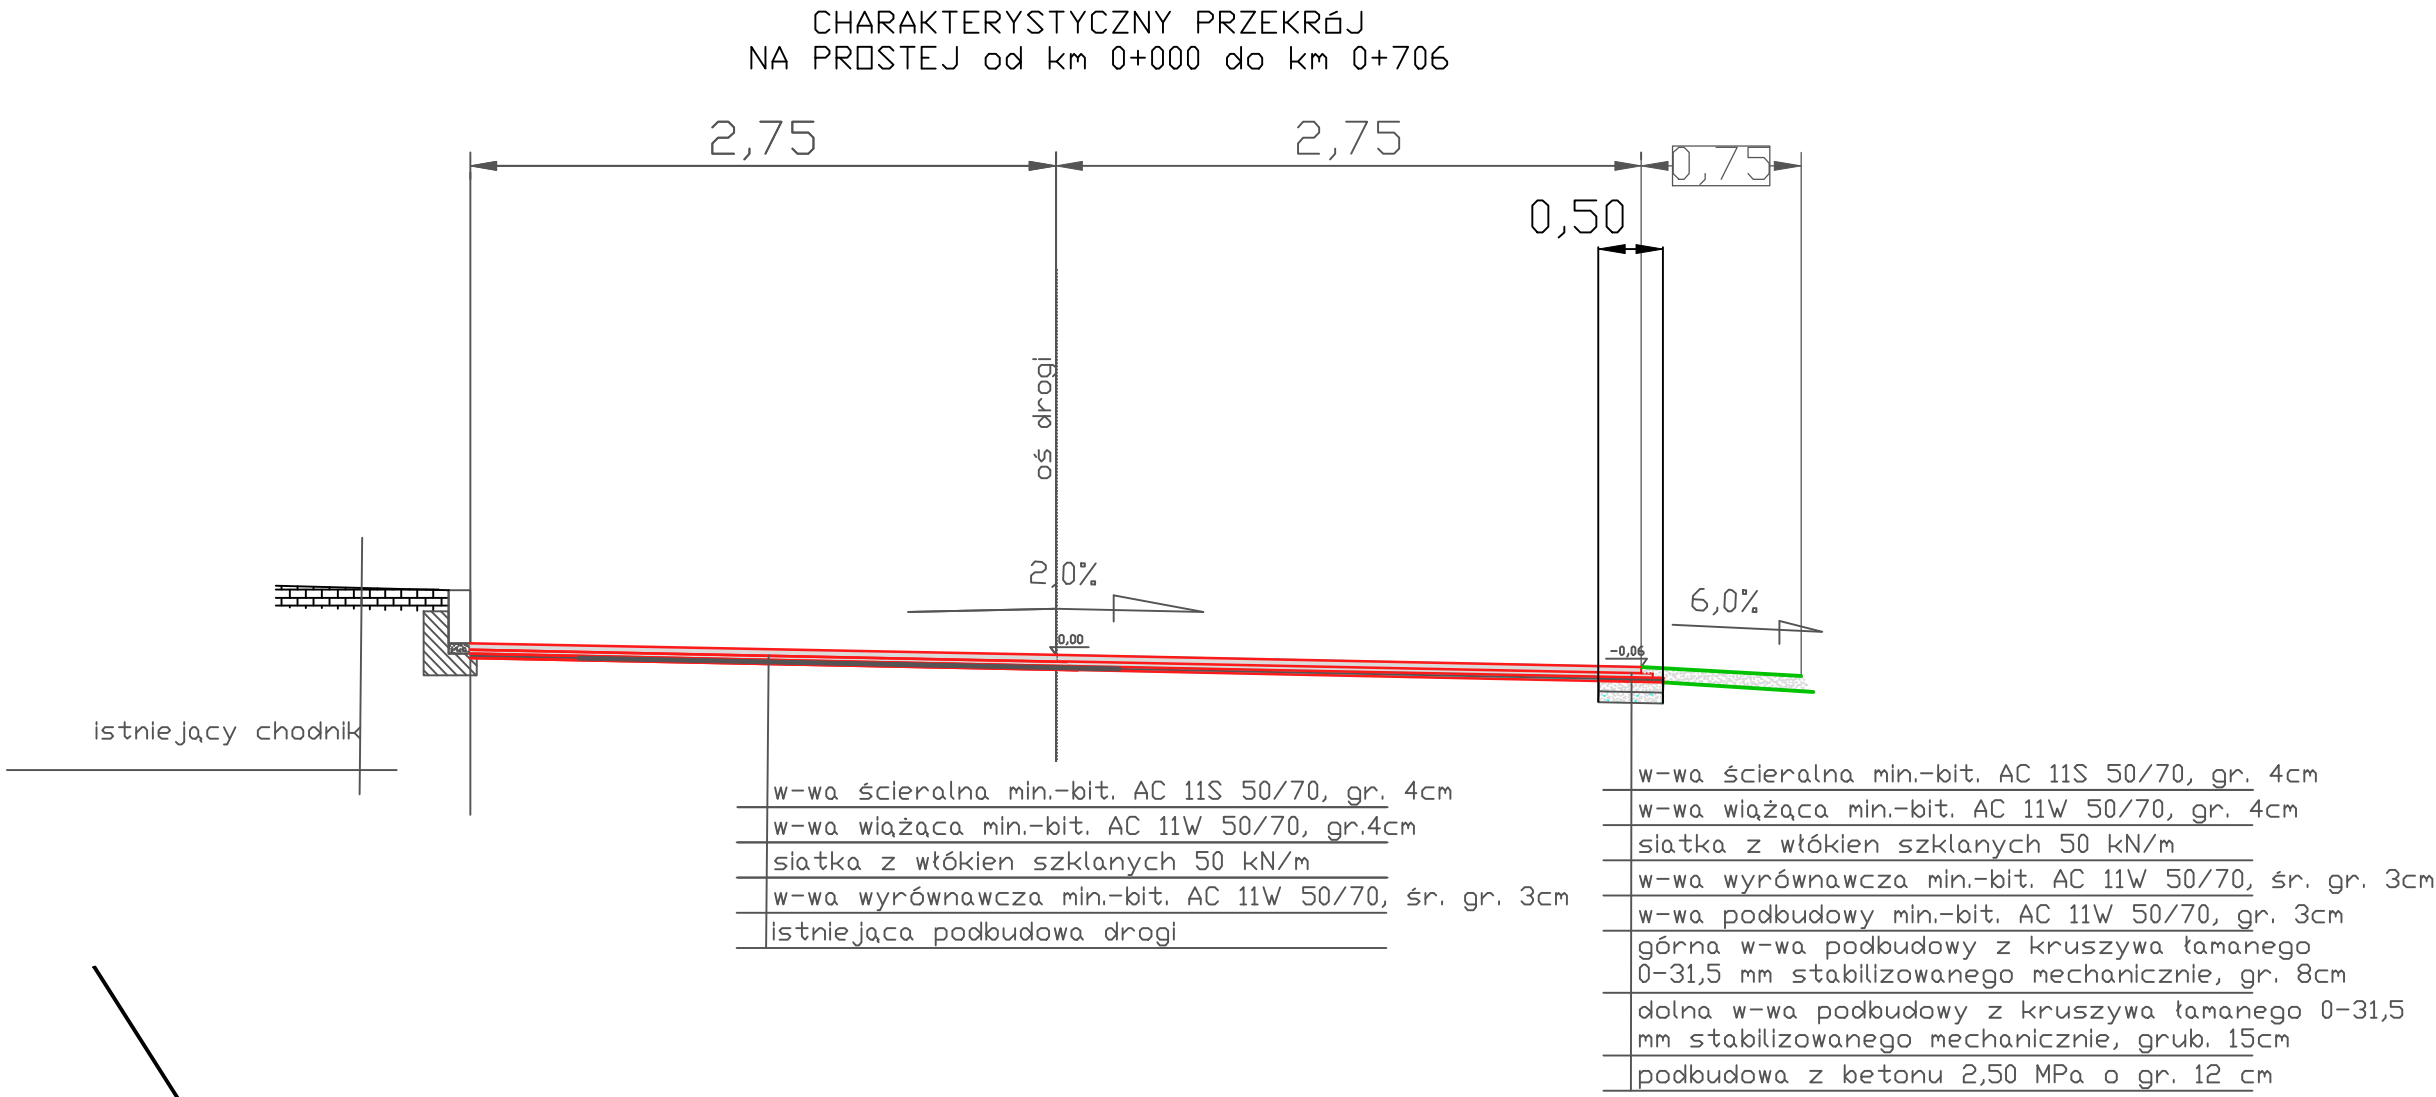


Słup stalowy o śr. min. 160 mm (u podstawy) z wysięgnikiem, z zamontowanymi panelami fotowoltaicznymi na konstrukcji wsporczej, i skrzynkami z akumulatorami oraz znakiem aktywnym D-6.

Obiekt	Remont drogi gminnej Kalonka- Byszewy		SKALA 1:50	
Rysunek	Przekrój poprzeczny			
Funkcja:	imię i nazwisko	nr uprawnień	podpis	
Projektował:	Radosław Pliszkiwcz			
Projektował:	Jacek Killman			
Data	04.2018 r		NR RYS.	2a

CHARAKTERYSTYCZNY PRZEKRÓJ
NA PROSTEJ BEZ RÓWU

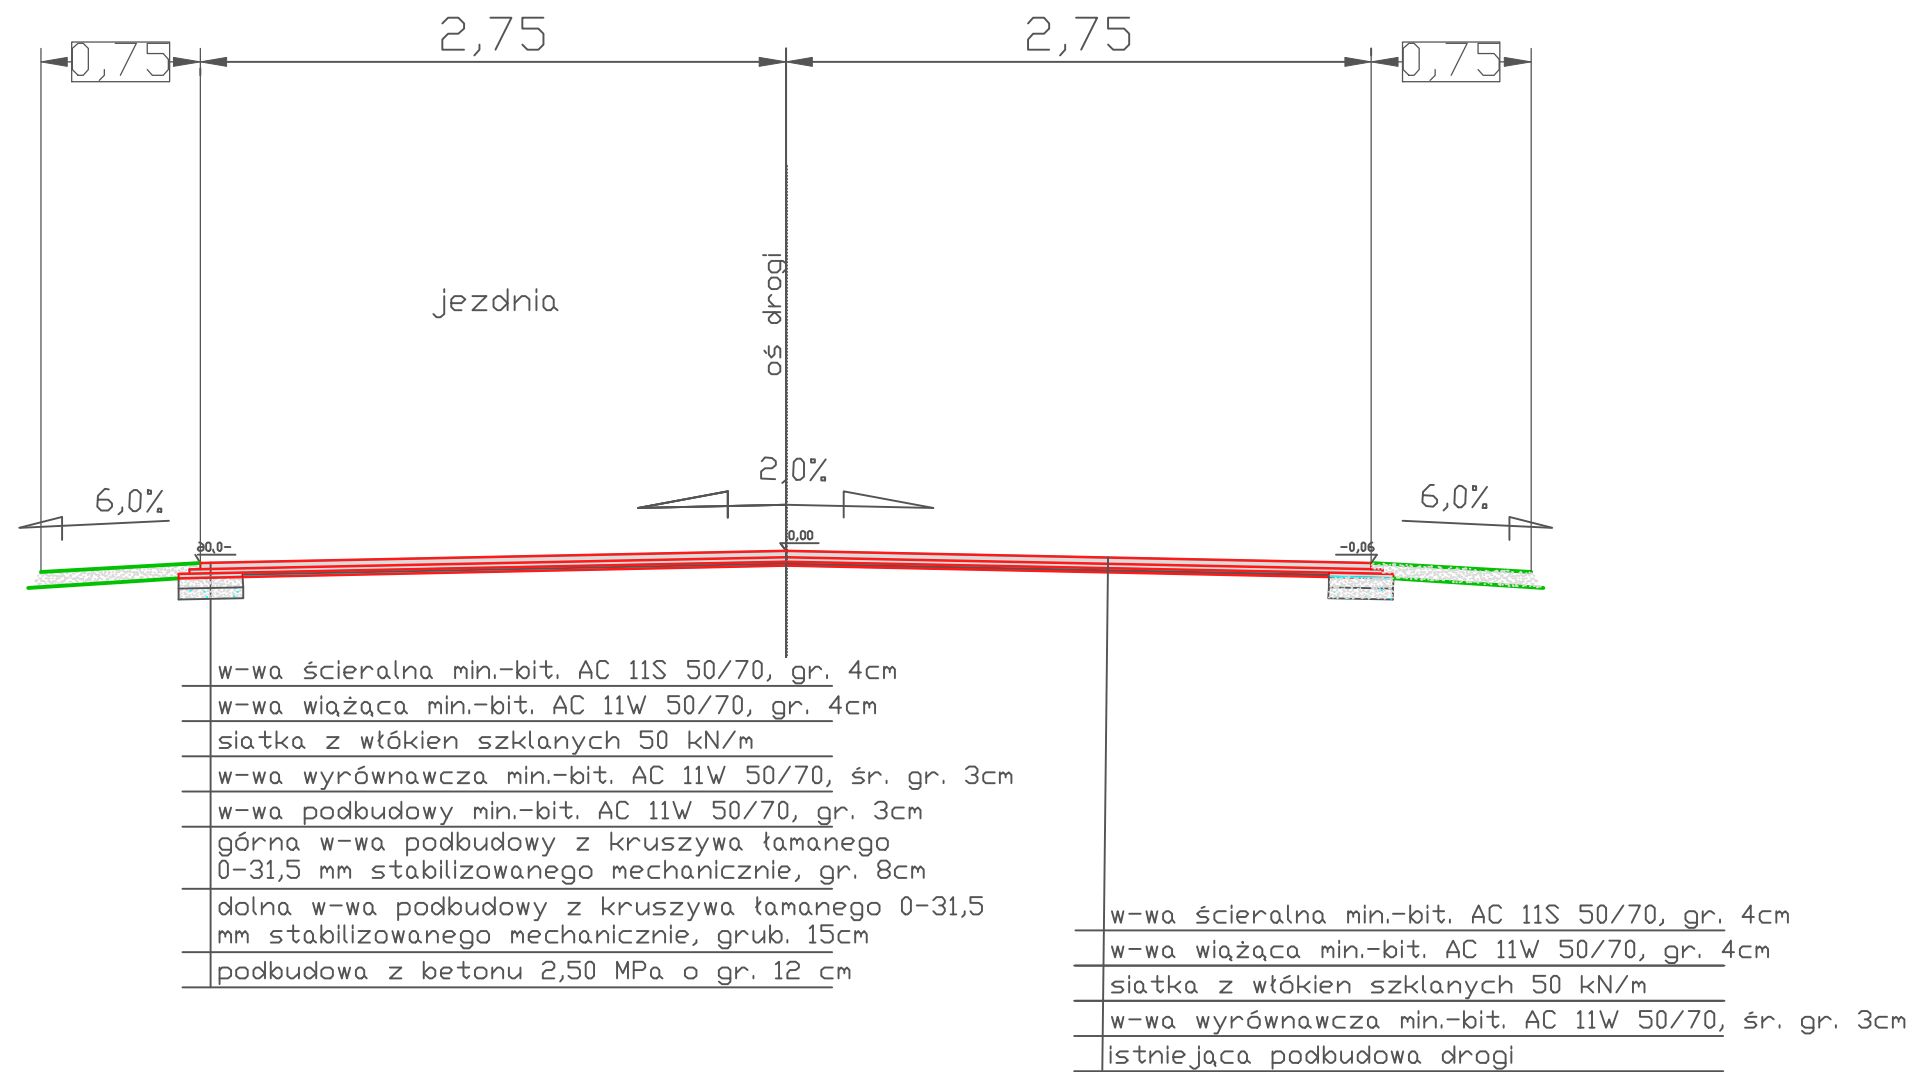


CHARAKTERYSTYCZNY PRZEKRÓJ
Z RÓWEM ZIEMNYM NA PROSTEJ

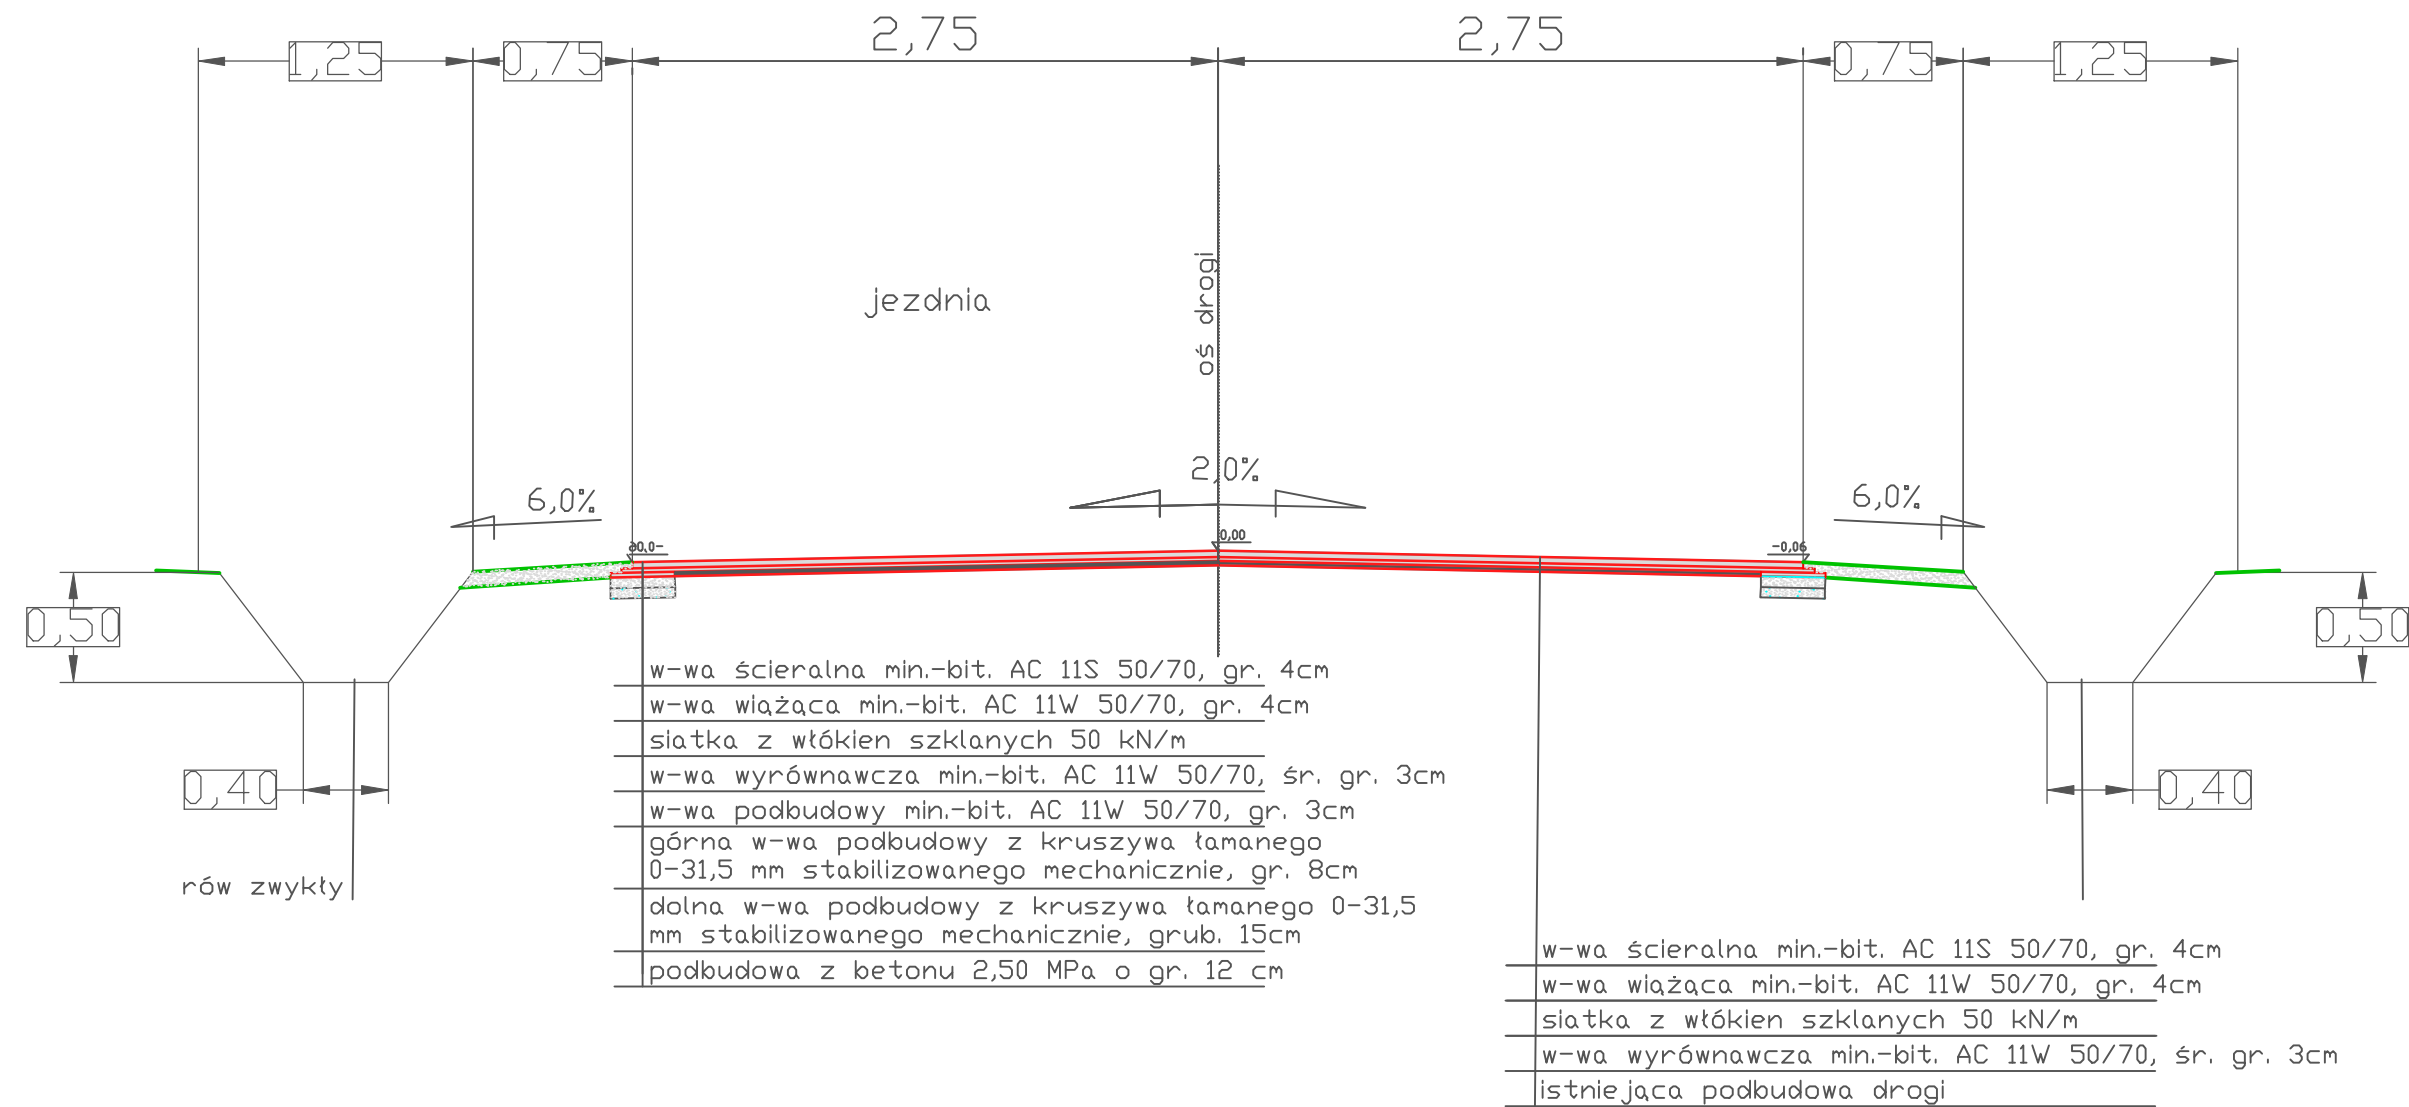


Obiekt	Remont drogi gminnej Kalonka- Byszewy			SKALA 1:50	
Rysunek	Przekrój poprzeczny				
Funkcja:	imię i nazwisko	nr uprawnień	podpis		
Projektował:	Radosław Pliszkiwcz				
Projektował:	Jacek Killman				
Data	04.2018 r		NR RYS.	2b	

CHARAKTERYSTYCZNY PRZEKRÓJ
od km 3+790 do km 3+850

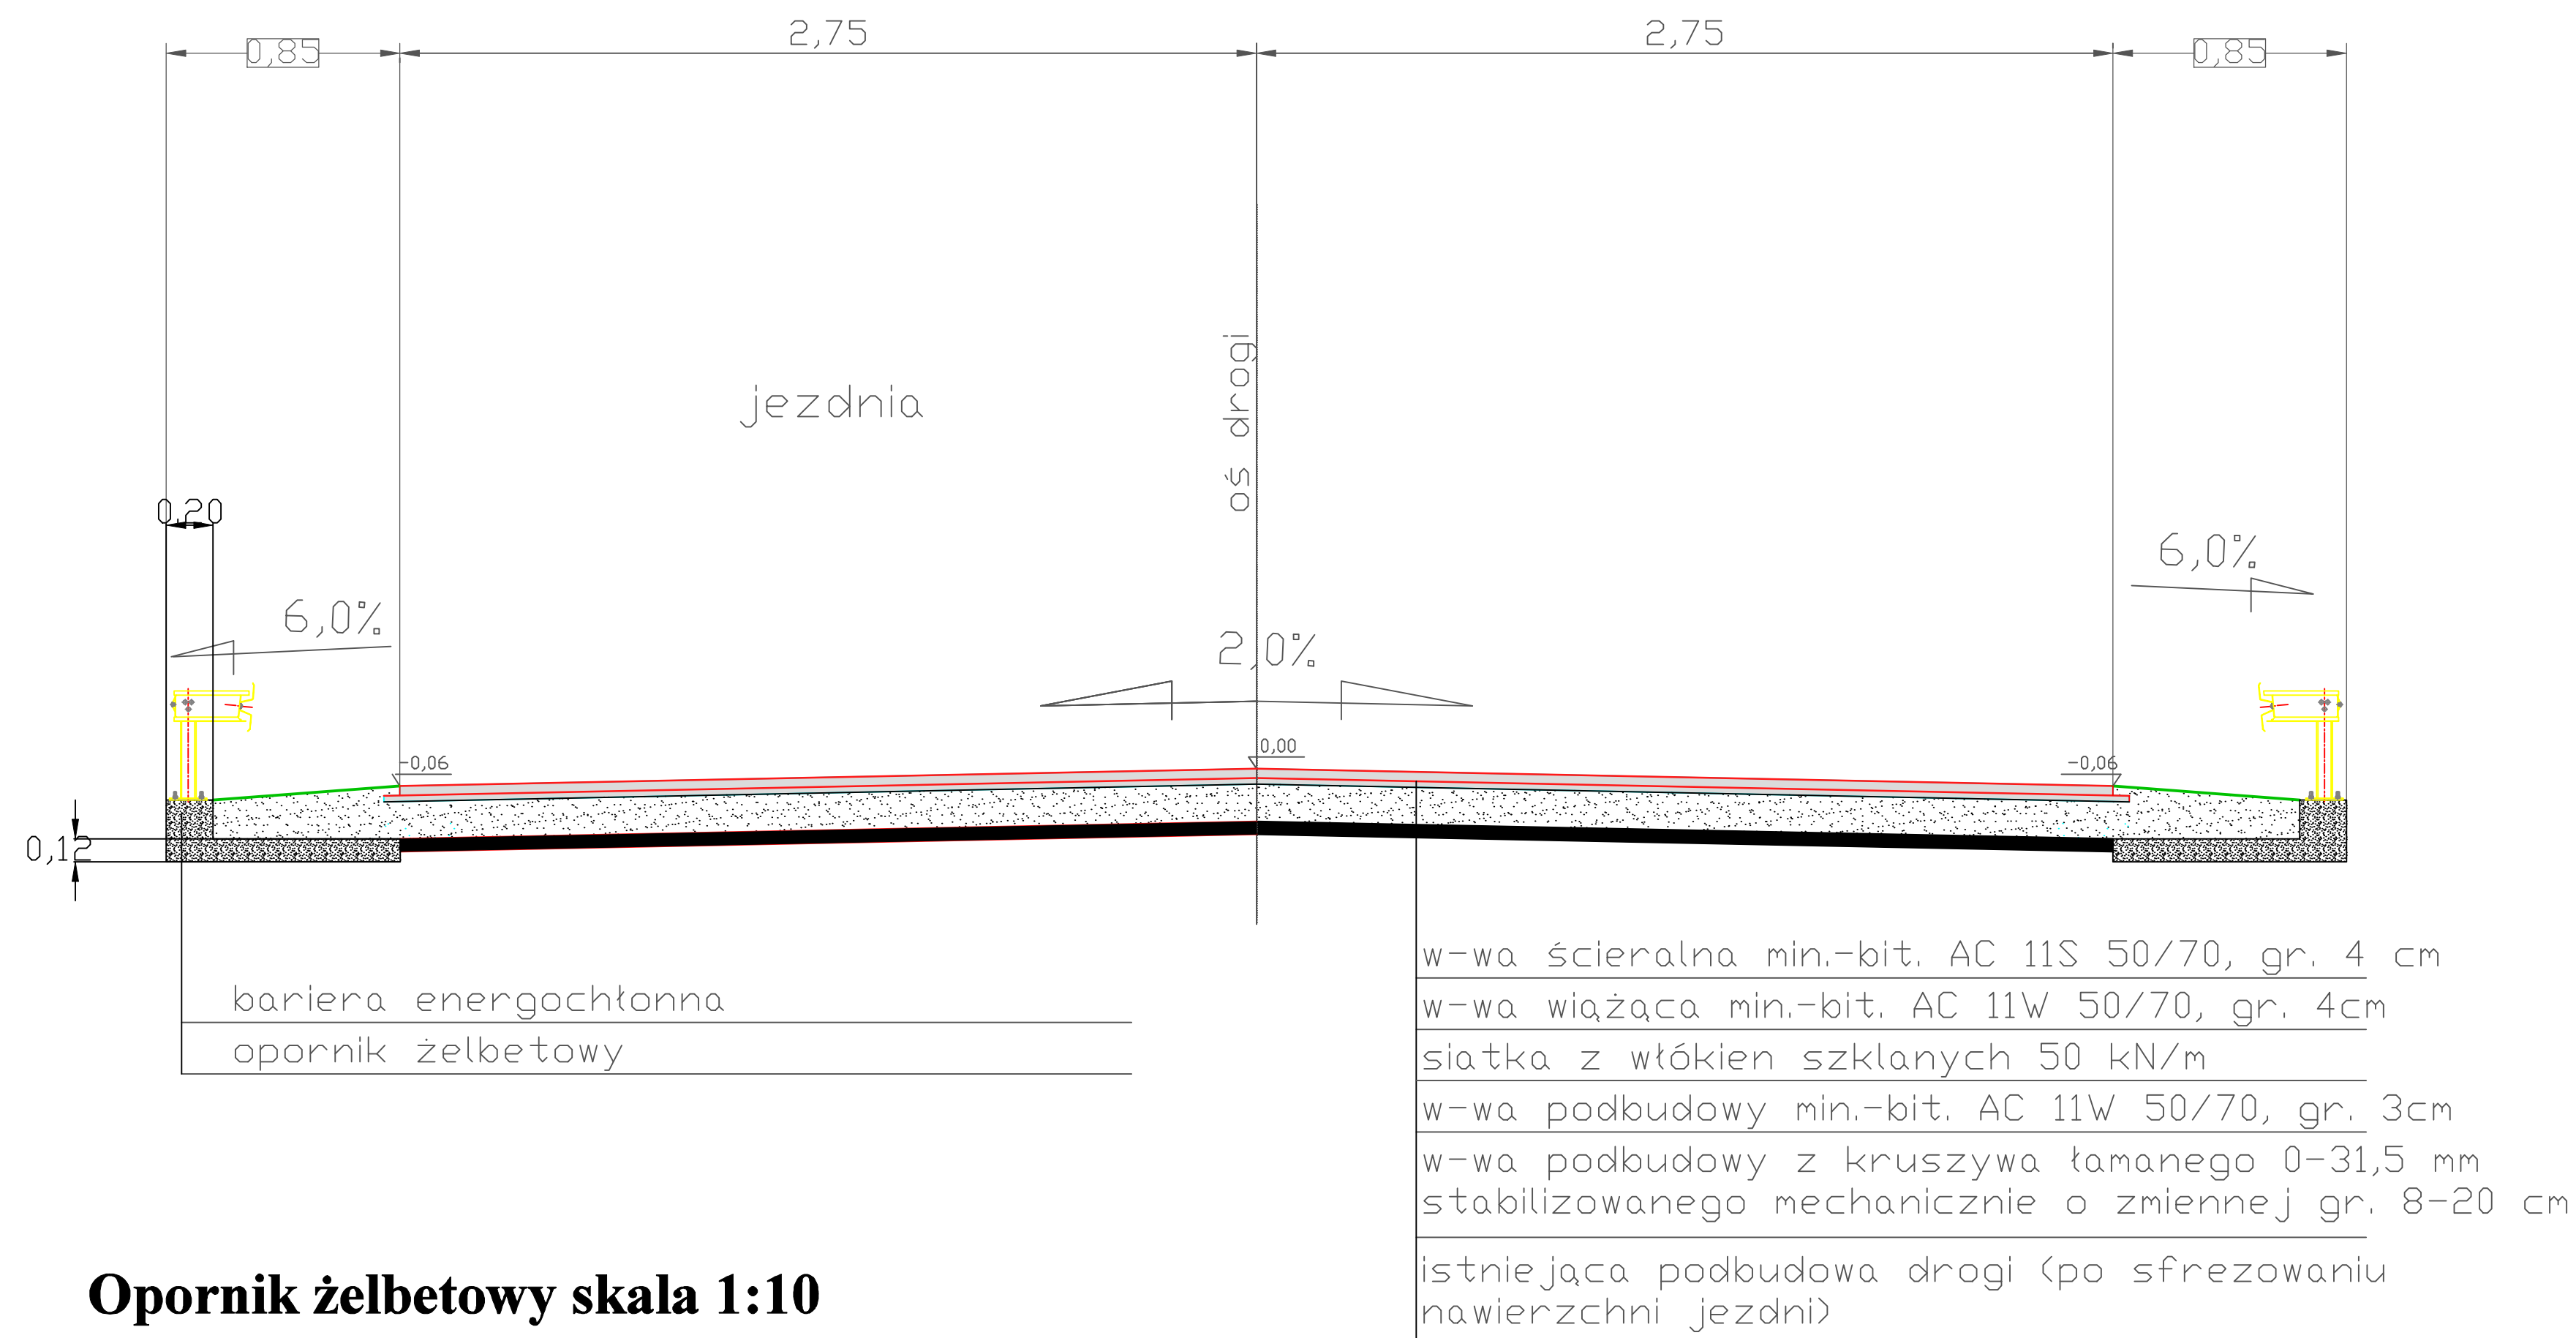


Opornik żelbetowy skala 1:10

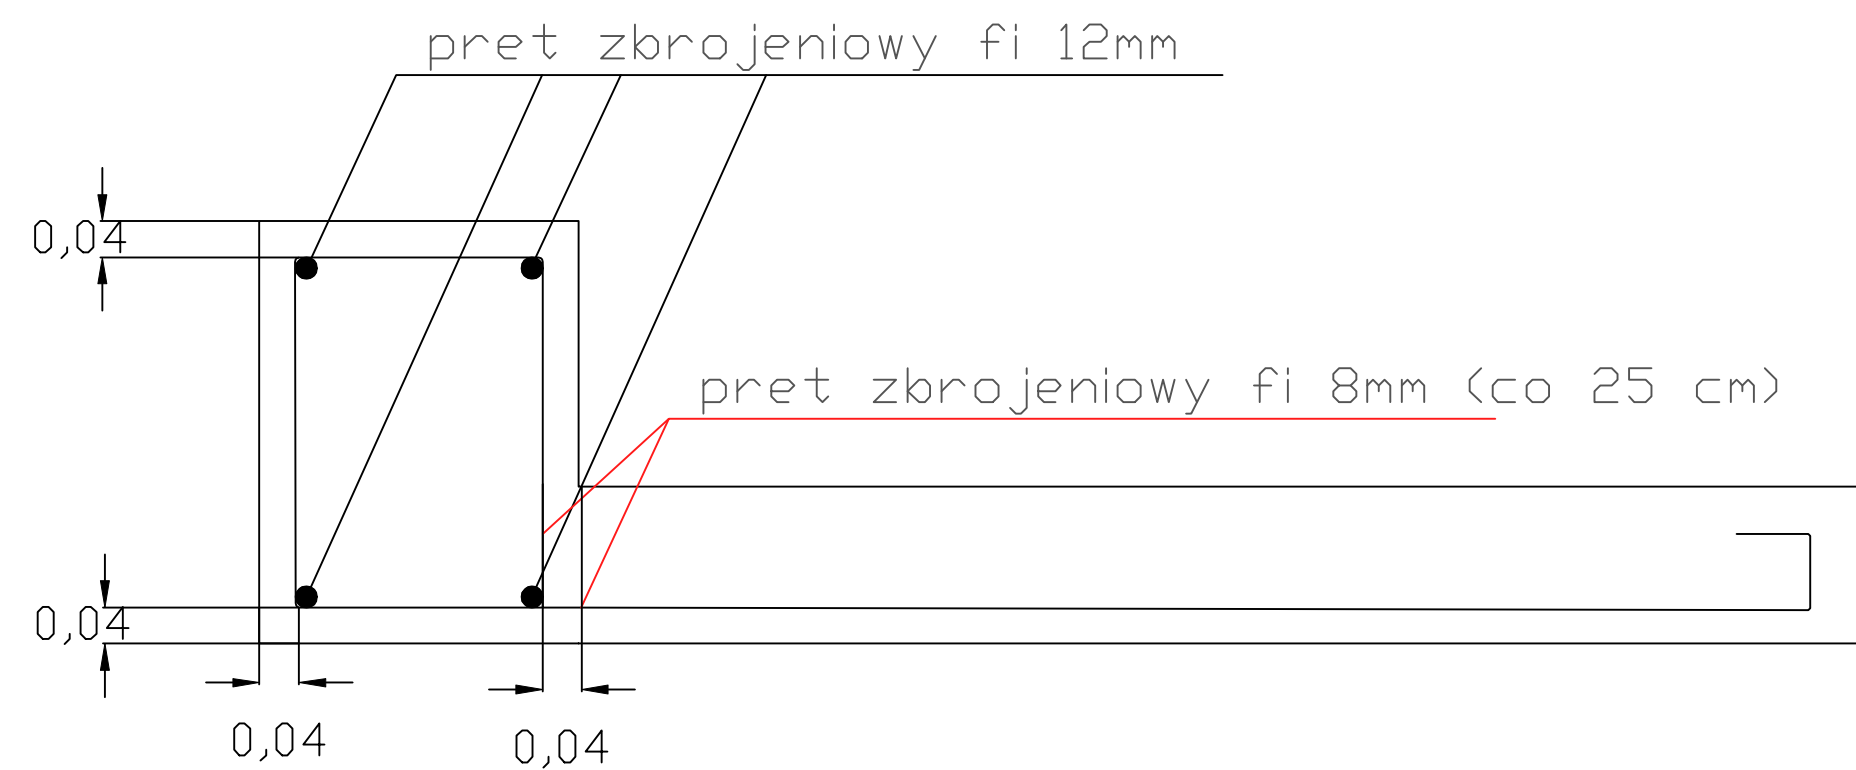


Obiekt	Remont drogi gminnej Kalonka- Byszewy		SKALA 1:20	
Rysunek	Przekrój poprzeczny			
Funkcja:	imię i nazwisko	nr uprawnień	podpis	
Projektował:	Radosław Pliszkiwcz			
Projektował:	Jacek Killman			
Data	04.2018 r		NR RYS.	2c

Rzut zjazdu - z
przepustem

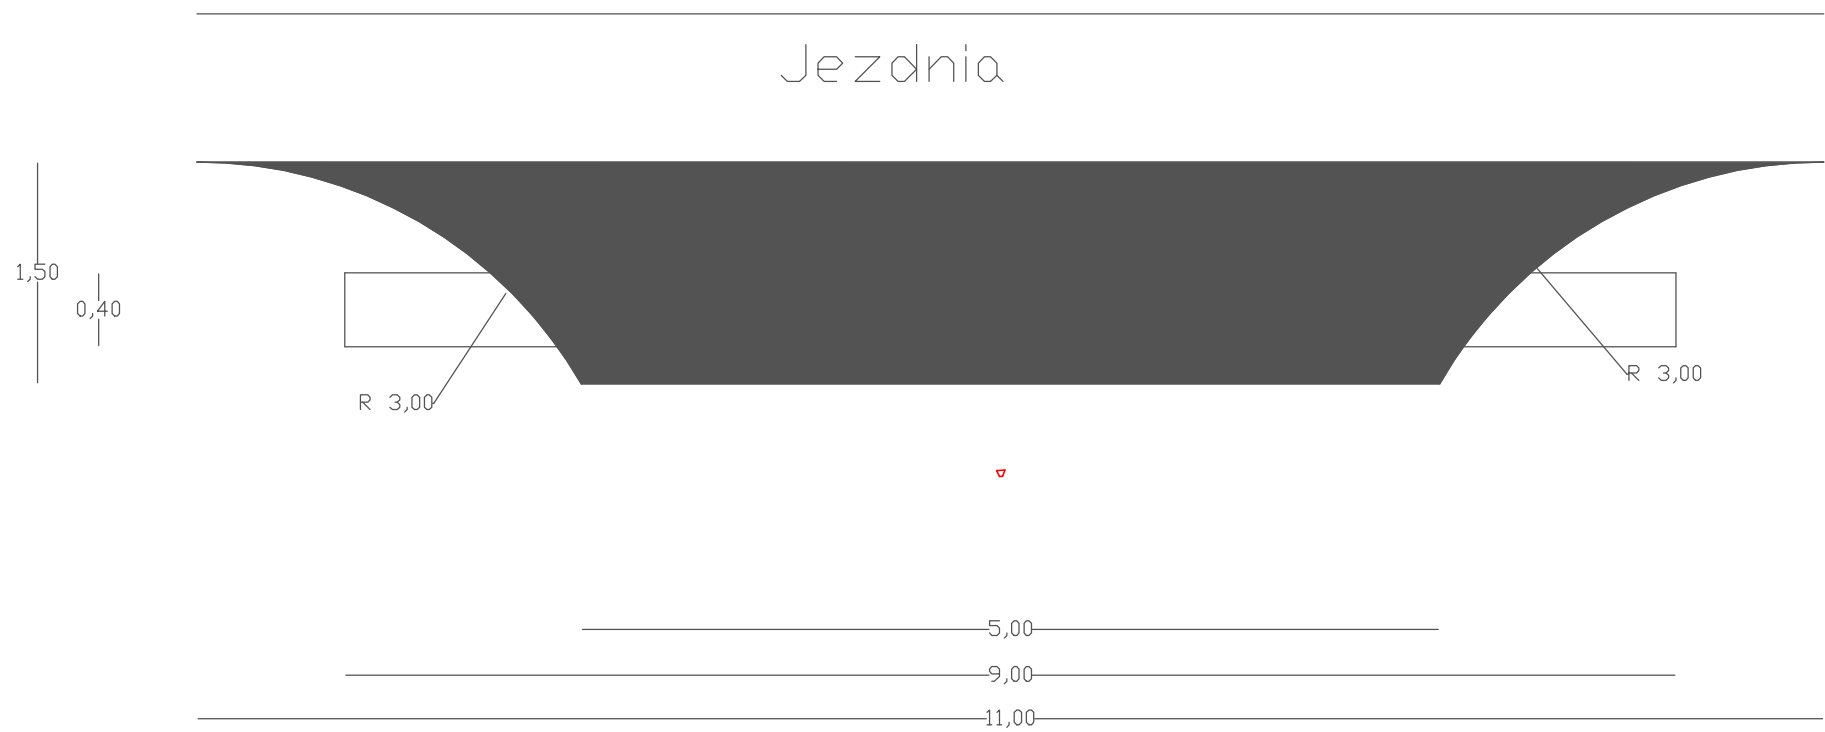

Rzut zjazdu - bez
przepustu

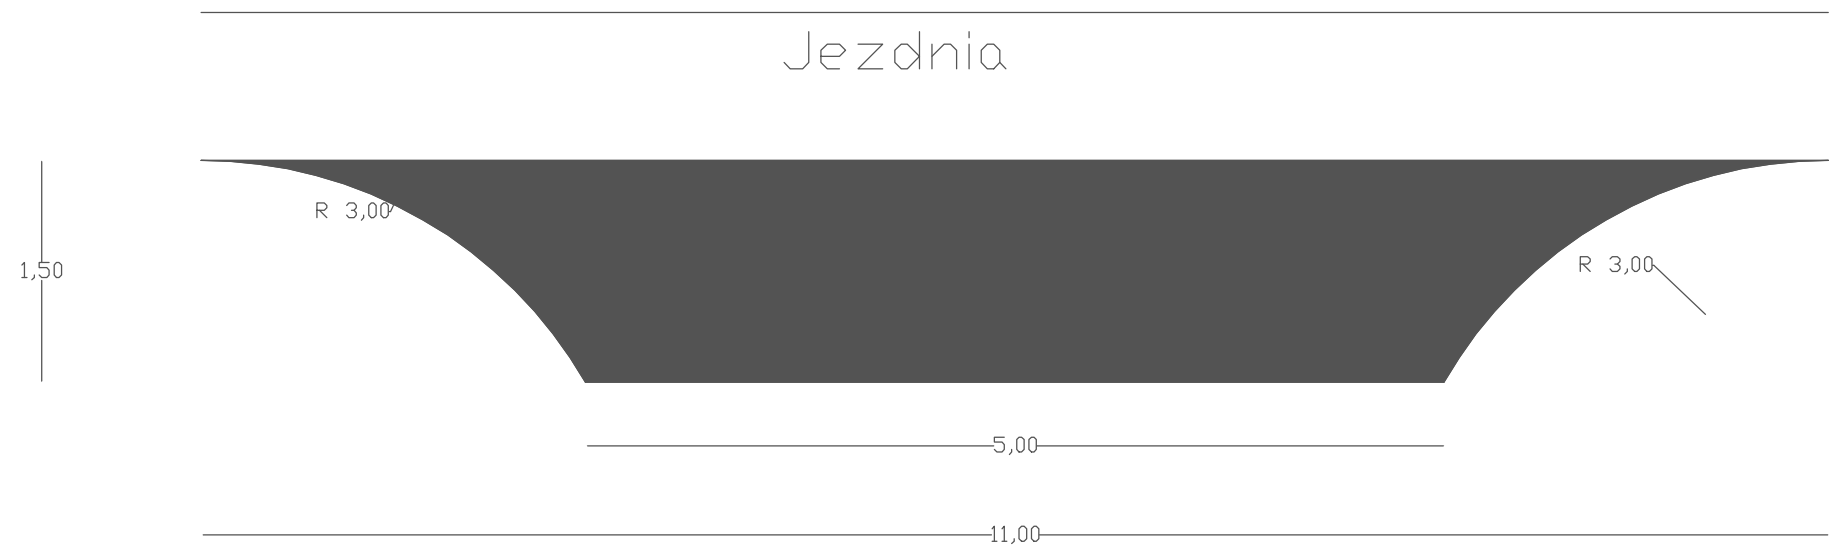

Obiekt	Przebudowa drogi gminnej Nr 106304E Kalonka- Byszewy		SKALA 1:50	
Rysunek	Rzuty zjazdów i włączeń dróg gruntowych			
Funkcja:	imię i nazwisko	nr uprawnień	podpis	
Projektował:	Radosław Pliszkiwcz			
Projektował:	Sławomir Dula			
Data	04.2018 r		NR RYS.	3