


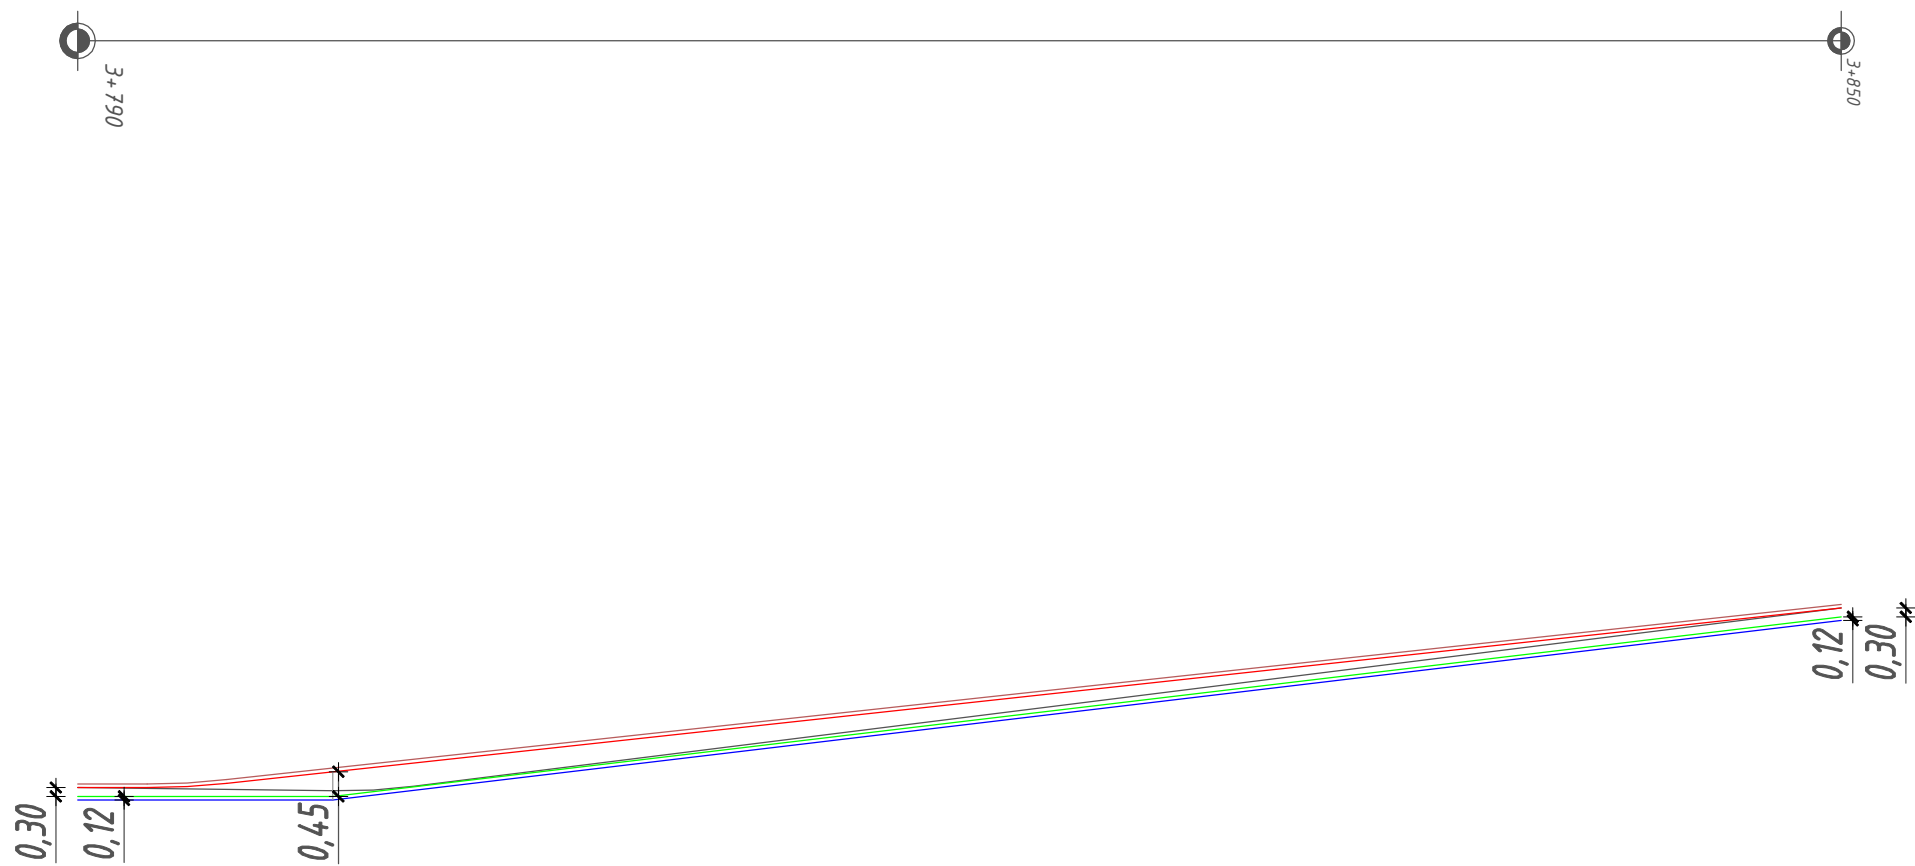

- LEGENDA:
- projektowana oś drogi +11,5 cm od góry opornika
 - góra opornika
 - dotychczasowa oś drogi
 - dolna krawędź opornika
 - górna krawędź części poziomej opornika (+12cm od dolnej krawędzi)

Obiekt	Przebudowa drogi gminnej Nr 106304E Kalonka- Byszewy		SKALA 1:50	
	Rysunek	Schematyczny profil podłużny oporników		
Funkcja:	imię i nazwisko	nr uprawnień	podpis	
Projektował:	Radosław Pliszkiwcz			
Projektował:	Sławomir Dula			
Data	04.2018 r		NR RYS.	2d