


Poz. 7.8.

STOPA FUNDAMENTOWA sz t.18.

SF-1

1:20

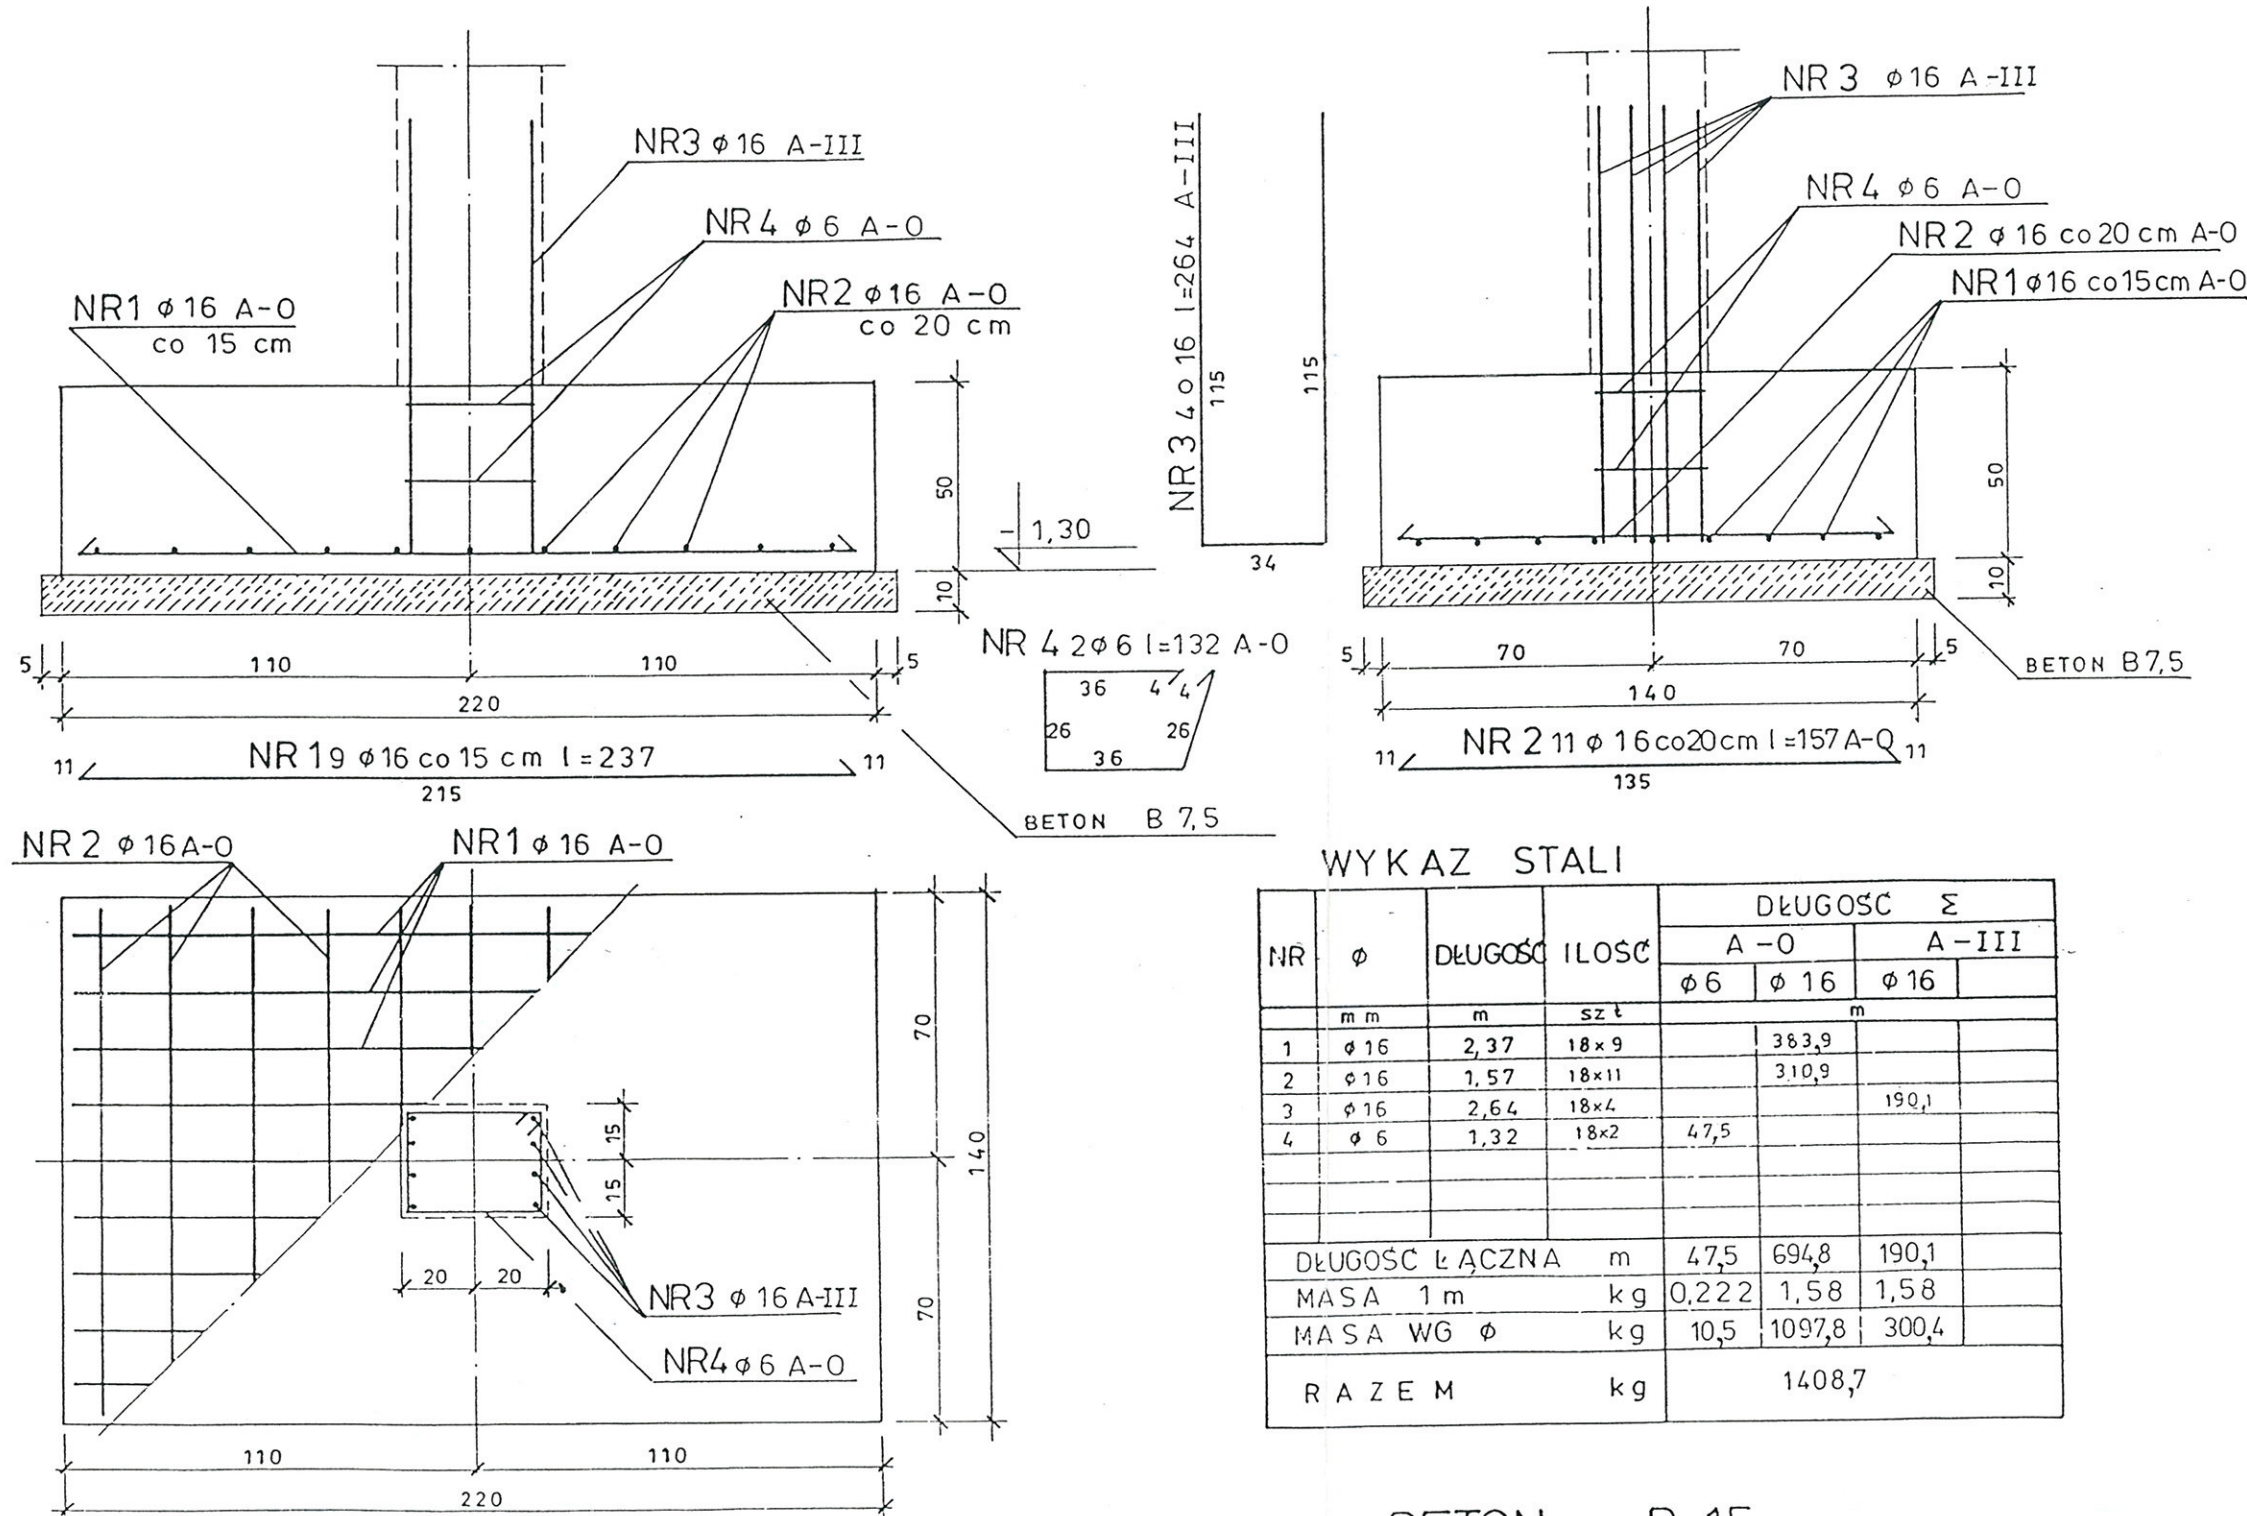

WYKAZ STALI

NR	φ	DŁUGOŚĆ	ILOŚĆ	DŁUGOŚĆ Σ		
				A-0		
				φ 6	φ 16	φ 16
1	φ 16	2,37	18x9		363,9	
2	φ 16	1,57	18x11		310,9	
3	φ 16	2,64	18x4			190,1
4	φ 6	1,32	18x2	47,5		
DŁUGOŚĆ ŁĄCZNA				m	47,5	694,8
MASA 1 m				kg	0,222	1,58
MASA WG φ				kg	10,5	1097,8
RAZEM				kg		1408,7

BETON
STAL

B 15
A-0 StOS
A-III 34GS

INWESTOR:
GMINA NOWOSOLNA
UL. RYNEK NOWOSOLAN I
92-703 ŁÓDŹ
ADRES INWESTYCJI:
LIPINY 14
GMINA NOWOSOLNA

PRZEDMIOT RYSUNKU

SALA GIMNASTYCZNA
STOPA FUNDAMENTOWA SF-1

NR.RYS. 28

SKALA 1:20

DATA

2002

DATA

2002

NR.ARCH. 8230

KONSTRUKCJA

NR.UPR.

560/W.4/73

NR.UPR.

803/72

WB-2065

SPECJALNOŚĆ:

PROJEKTANT:

MGR INŻ. A. BOŃKOWSKI


SPRAWDZAJĄCY:

INŻ. W. WOJCIECHOWSKI


mgr inż. Sylwester Pięta
ARCHITEKT
upr. bud. nr MA/014/07
do projektowania bez ograniczeń
w specjalności architektonicznej

inż. Jacek Pietrzyk
Uprawnienia do projektowania
bez ograniczeń
w specjalności konstrukcyjno-budowlanej
nr upr. MAZ/0093/POCK/03
MAZ/80/0665/08


1-1
(2-2)

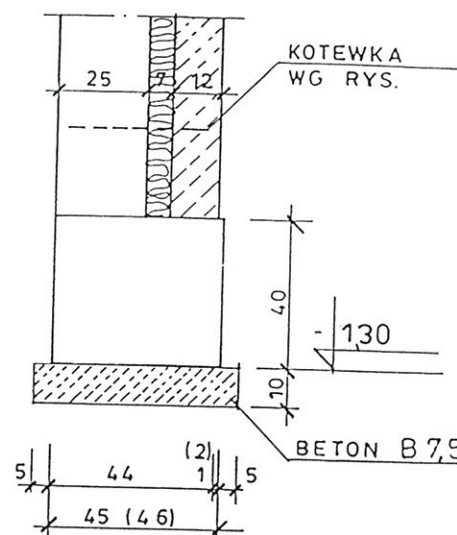


3-3

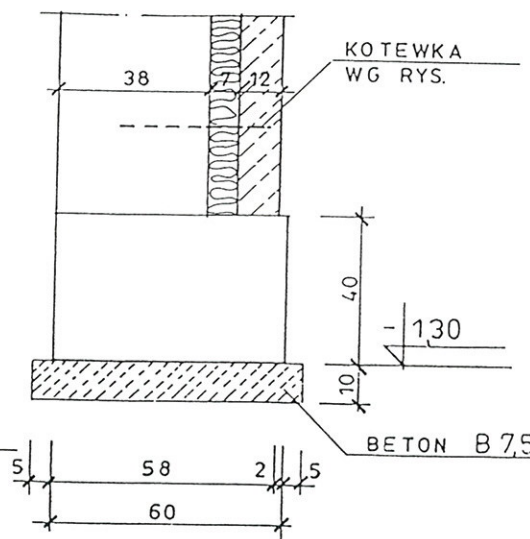


4-4

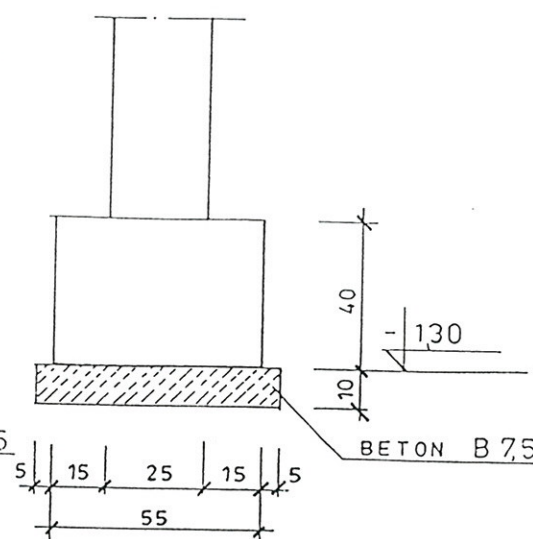

5-5

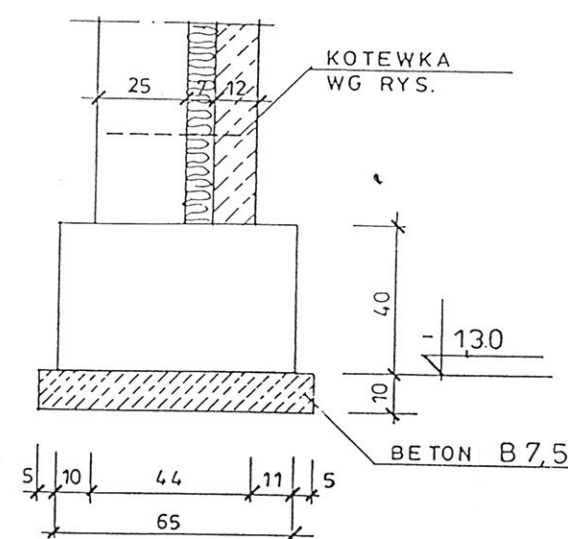

6-6

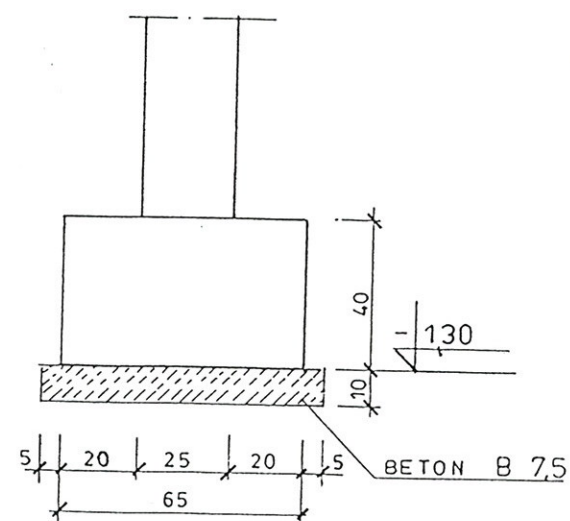

BETON B15

INWESTOR:
GMINA NOWOSOLNA
UL. RYNEK NOWOSOLAN 1
92-703 ŁÓDŹ
ADRES INWESTYCJI:
LIPINY 14
GMINA NOWOSOLNA

PRZEDMIOT RYSUNKU

SALA GIMNASTYCZNA

PRZEKROJE ŁAW
FUNDAMENTOWYCH

NR.RYS. 27

SKALA

DATA

PODPIS

DATA

PODPIS

DATA

NR.ARCH. 8230

KONSTRUKCJA

NR.UPR.

560/Wa/73

NR.UPR.

803/72

WB-2065


SPECIALNOŚĆ:

PROJEKTANT:

MGR INŻ. A. BOŃKOWSKI

SPRAWDZAJĄCY:

INŻ. W. WOJCIECHOWSKI

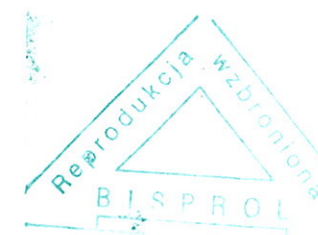

inż. Jacek Pietrzyk
Uprawnienia do projektowania
bez ograniczeń
w specjalności konstrukcyjno-budowlanej
nr upr. MAZ/0093/POC/K/03
MAZ/80/0665/08

**ZWARTY
ZEMPLARZ**

mgr inż. Sylwester Piętaś
ARCHITEKT
upr. bud. nr MA/014/07
do projektowania bez ograniczeń
w specjalności architektonicznej