

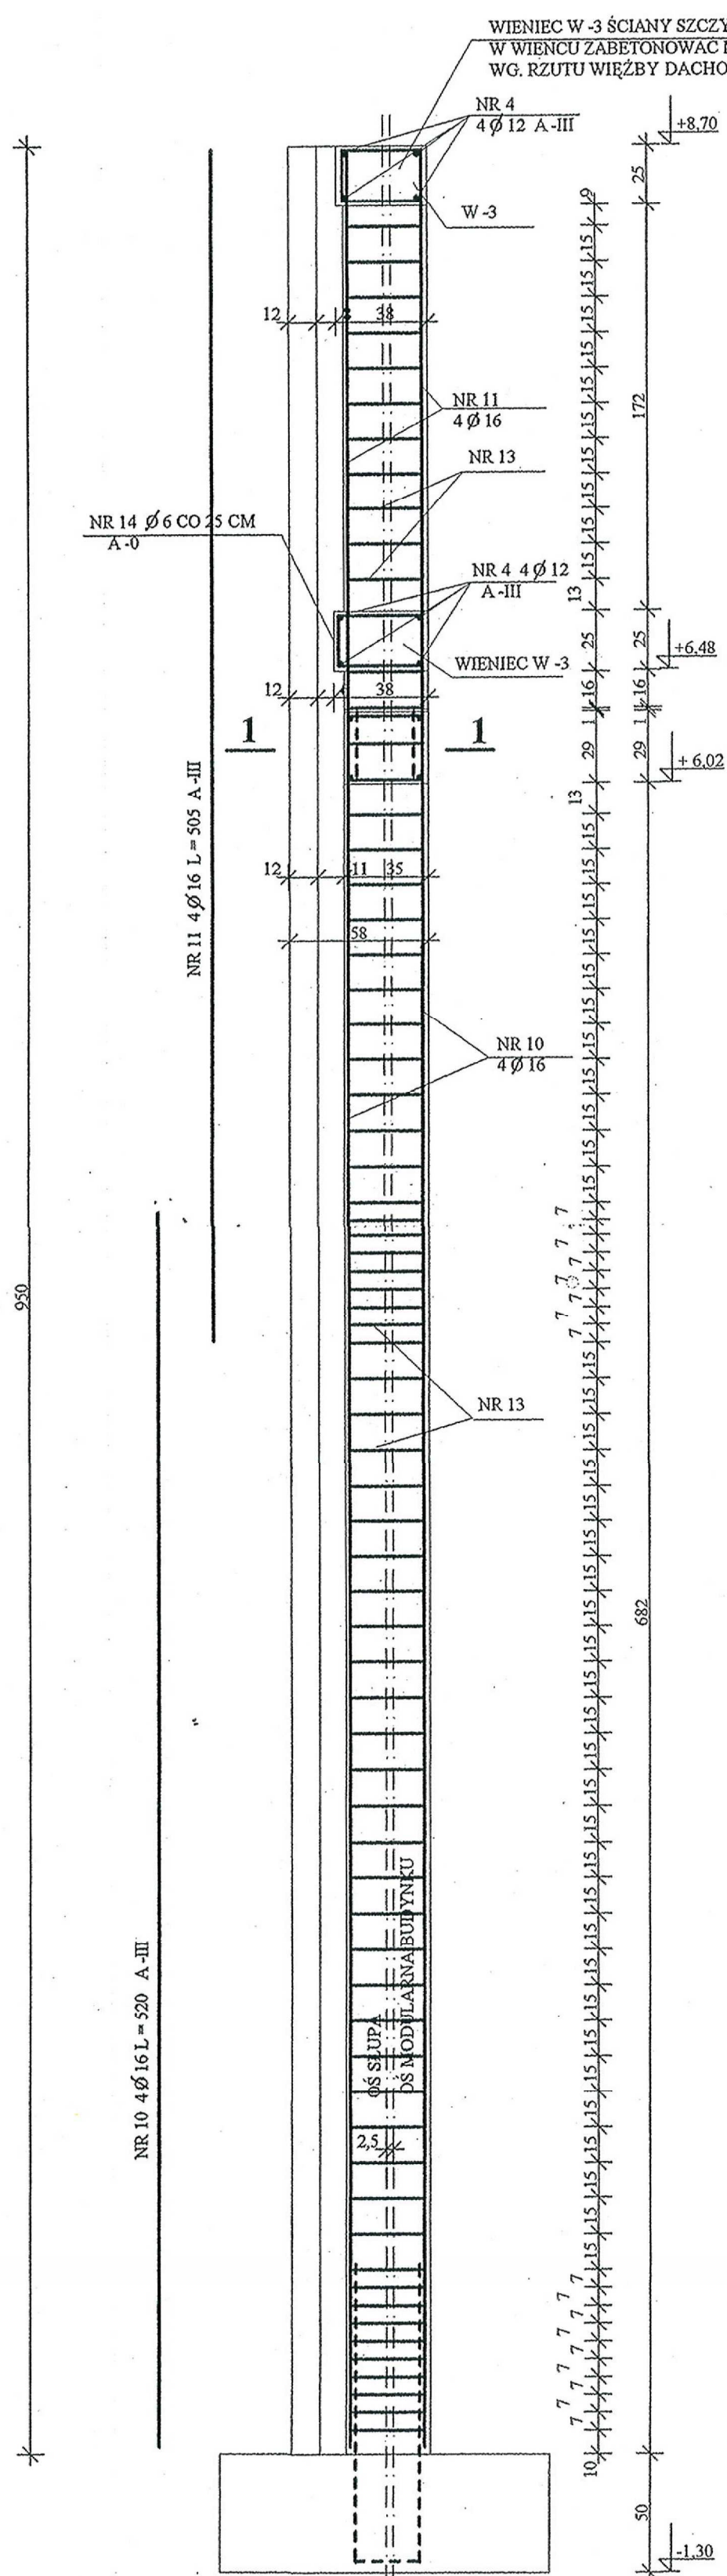
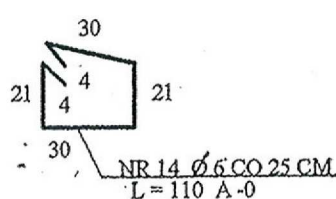
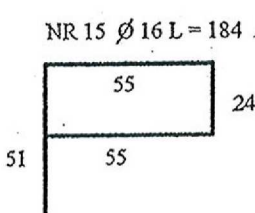






POZ.3.1 SŁUP S-3, S-3a SZT.4 1:25

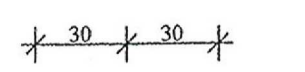

WSPORNIK SŁUPA
/ SŁUP S-3a BEZ WSPORNIKA /

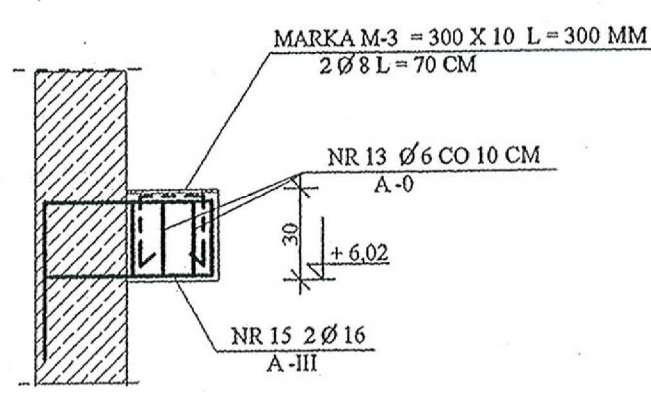

1-1

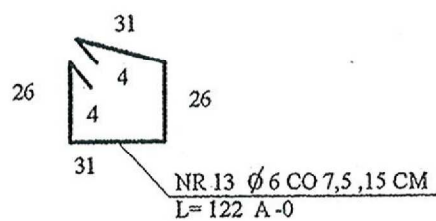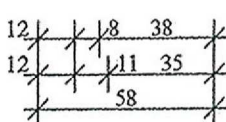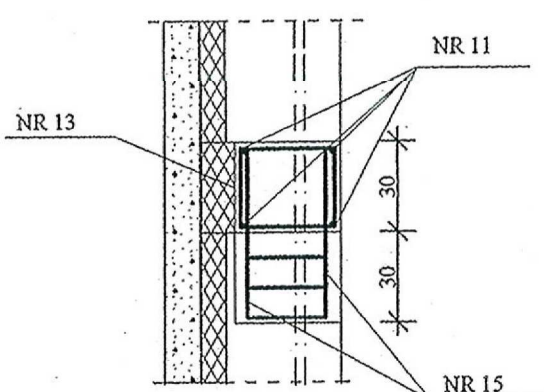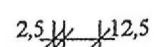


WYKAZ STALI

NR	Ø	ILOŚĆ SZTUK				DŁUG PŘETA	DŁUGOŚĆ ŁĄCZNA		
		W ELEM.	ELEM.	RAZEM	A-0 Ø 6		A-III Ø 12	A-III Ø 16	
SLUP S-1									
1	16	8	9	72	417			331,0	
2	16	8	9	72	403			290,2	
3	6	63	9	567	132	748,4			
16	6			124	104	128,9			
SLUP S-2									
8	16	8	9	72	345			248,4	
9	16	8	9	72	465			334,8	
3	6	63	9	567	132	748,4			
SLUP S-3, S-3a									
10	16	4	4	16	520			83,2	
11	16	4	4	16	505			80,8	
13	6	74	4	296	122	361,1			
15	16	2	2	4	184			7,4	
WIENCE									
4	12						1244,0		
5	6			852	92	783,8			
6	6			157	69	108,3			
7	6			310	66	336,6			
14	6			257	104	267,3			
DŁUGOŚĆ ŁĄCZNA MB						3482,5	1244,0	1375,8	
CIĘŻAR I MB						0,222	0,888	1,58	
CIĘŻAR RAZEM KG						773,1	1104,7	2173,8	
CIĘŻAR OGÓŁEM KG						4051,6			

STAROSTWO POWIATOWE W ŁODZI
ul. Sienkiewicza nr 3
90-954 Łódź-4 Skr. 92


BETON B-20
STAL A-III 34GS
STAL A-0 St0S

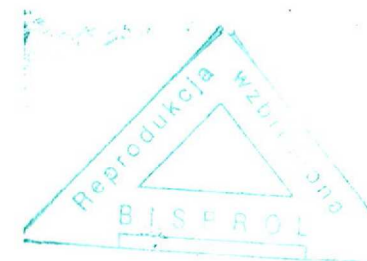

**CZWARTY
EGZEMPLARZ**

INWESTOR:
GMINA NOWOSOLNA
UL. RYNEK NOWOSOLAN 1
92-703 LODZ
ADRES INWESTYCJI:
LIPINY 14
GMINA NOWOSOLNA

[illegible]

 WB-2065	NR.ARCH. 8230	NR.RYS. 34	PRZEDMIOT RYSUNKU
SPECJALNOŚĆ:	KONSTRUKCJA	SKALA	1 : 25
PROJEKTANT :	NR.UPR.	DATA	PODPIS
MGR INŻ. A. BŃKOWSKI	560/Wa/73	2002	
SPRAWDZAJĄCY :	NR.UPR.	DATA	PODPIS
INŻ. W WOJCIECHOWSKI	803/72	2002	

SALA GIMNASTYCZNA

ŚLUP S-3

mgr inż. Sylwester Pietak
A R C H I T E K T
 upr. bud. nr MA/014/07
 do projektowania bez ograniczeń
 w specjalności architektonicznej

mgr inż. Sylwester Piątek
A R C H I T E K T
upr. bud. nr MA/014/07
do projektowania bez ograniczeń
w specjalności architektonicznej