


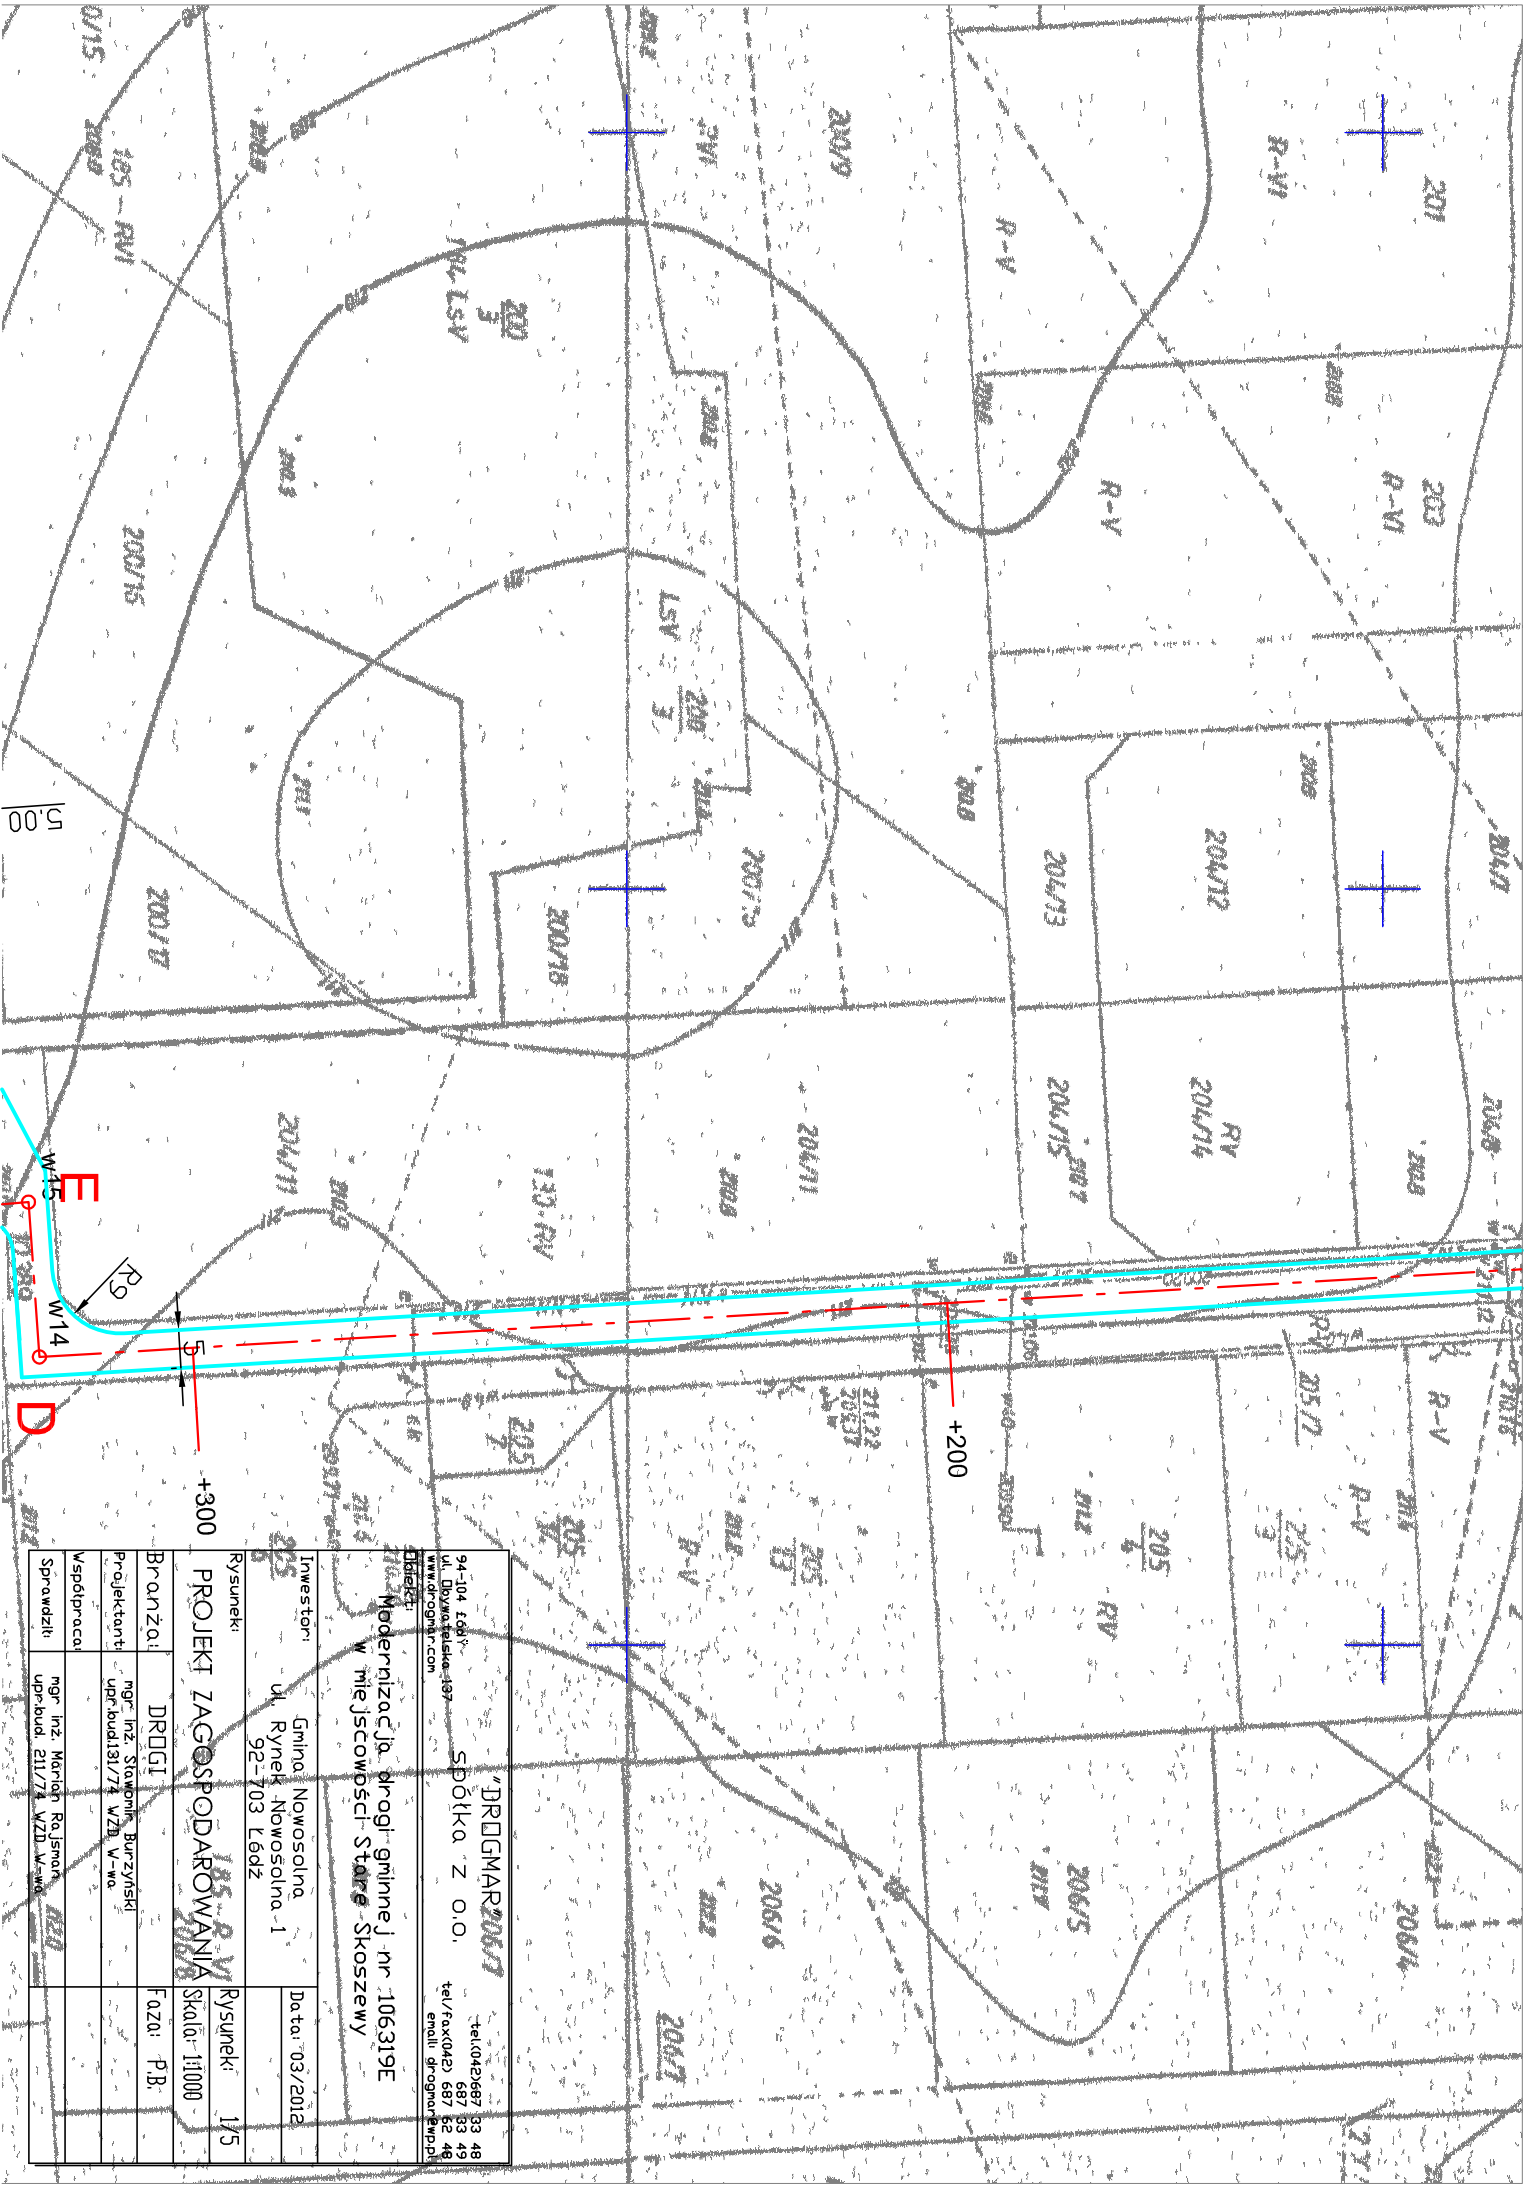

94-104 Łódź
ul. Dobrosciełce 197
www.drogmar.com

SEOLKO Z O.O.
tel: 042 687 33 48
687 33 49
tel/fax: 042 687 52 48
email: drogmar@wp.pl

Modernizacja drogi gminnej nr 106319E
w miejscowości Stare Skoszewy

Investor: Gmina Nowosolna
ul. Rynek Nowosolna 1
92-703 Łódź

Data: 03/2012

Rysunek: 1/5
Skala: 1:1000

Projektant	mgr inż. Sławomir Burzyński upr.bud.181/77 WZD V-wo	Faza: P.B.
Współpraca		
Sprawdził	mgr inż. Marek Ralski upr.bud. 211/77 WZD V-wo	