


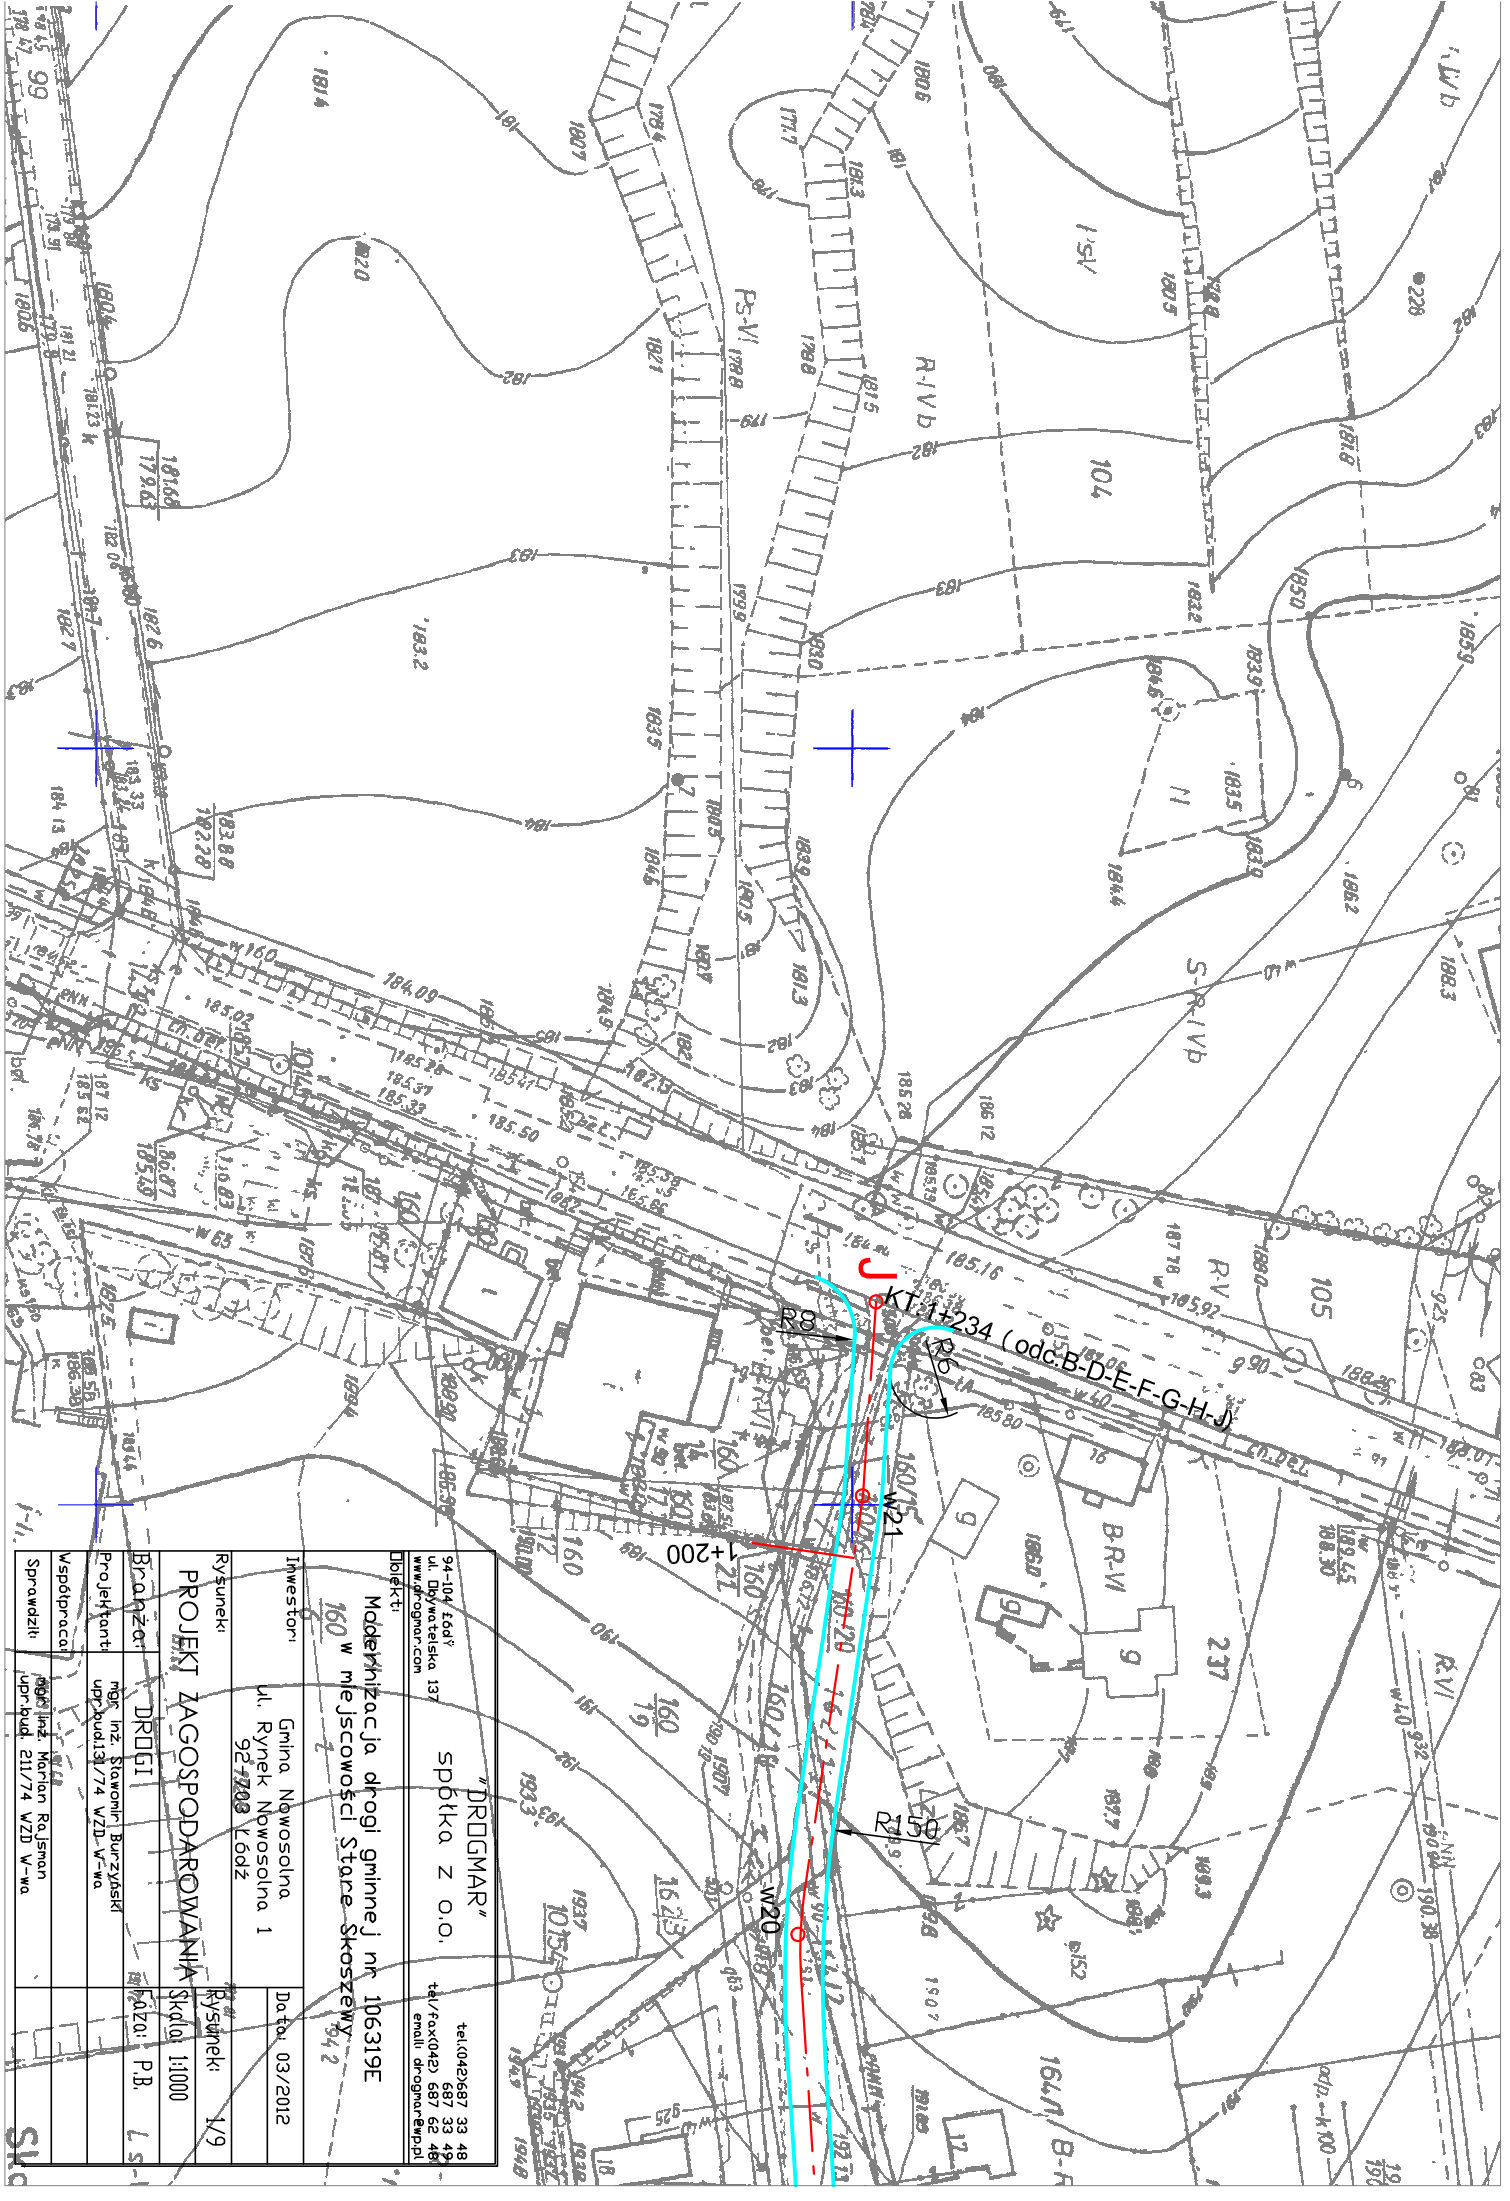

94-104 Łódź ul. Dąbrowska 137 www.drugmar.com		"DRUGMAR" spółka z o.o.		tel: 042 687 33 48 687 33 49 tel./fax: 042 687 62 48 email: drogmar@wp.pl	
Drogi		Modyfikacja drogi gminnej nr 106319E 160 w miejscowości Stare Skoszewy 542			
Inwestor:		Gmina Nowosolna ul. Rynek Nowosolna 1 92-7208 Łódź		Data: 03/2012	
Rysunek:		Rysunek: 1/9			
PROJEKT ZAGOSPODAROWANIA		Skala: 1:1000			
Brańczo:		DROGI		Foliz: P.B. L.S.	
Projektant:		mgr inż. Sławomir Burzyński ul. Budzińskiego 74 WZD V-wa			
Współpraca:					
mgr inż. Marcin Rojsman ul. Pułk. 211/74 WZD V-wa					
Sprawdził:					