
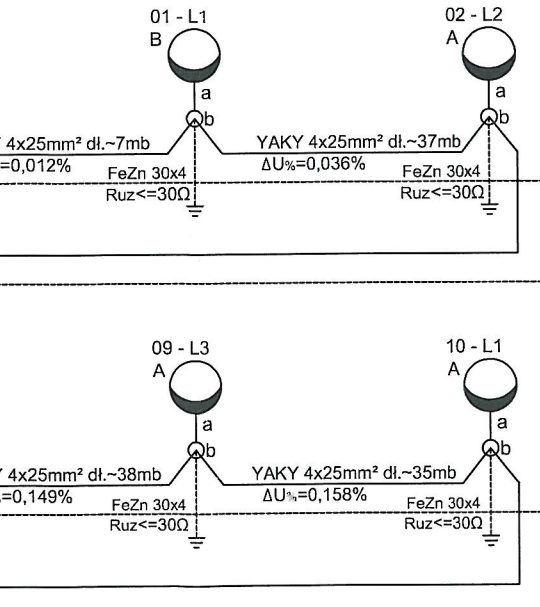
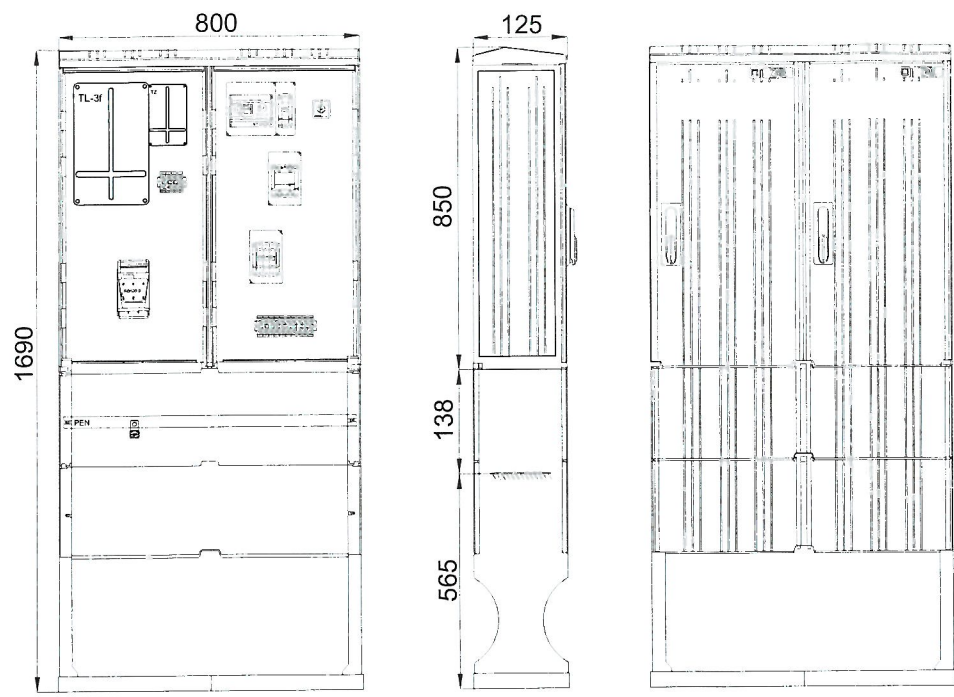


Uwagi:
08 - Numer kolejnego słupa
L1 - Oznaczenie fazy
A - Projektowana oprawa oświetlenia drogowego OUS z lampą sodową 70W (E27)
a - projektowany wysięgnik jednoramienny dł. 1,5m, kąt nachyl. 15°
b - projektowany słup oświetleniowy betonowy typu WZ-9
Słupy wyposażone w złącza fazowe LZK-2-02a, złącza zerowe LZK-4-03 oraz złącza bezpiecznikowe LZK-2-01a z wkładkami 4A
W rowach kablowych wraz z kablem układać bednarke FeZn 30x4mm
Typ ustaju do posadowienia słupów - Uo
Do podanych długości kabli doliczyć 1mb na słup w celu podłączenia

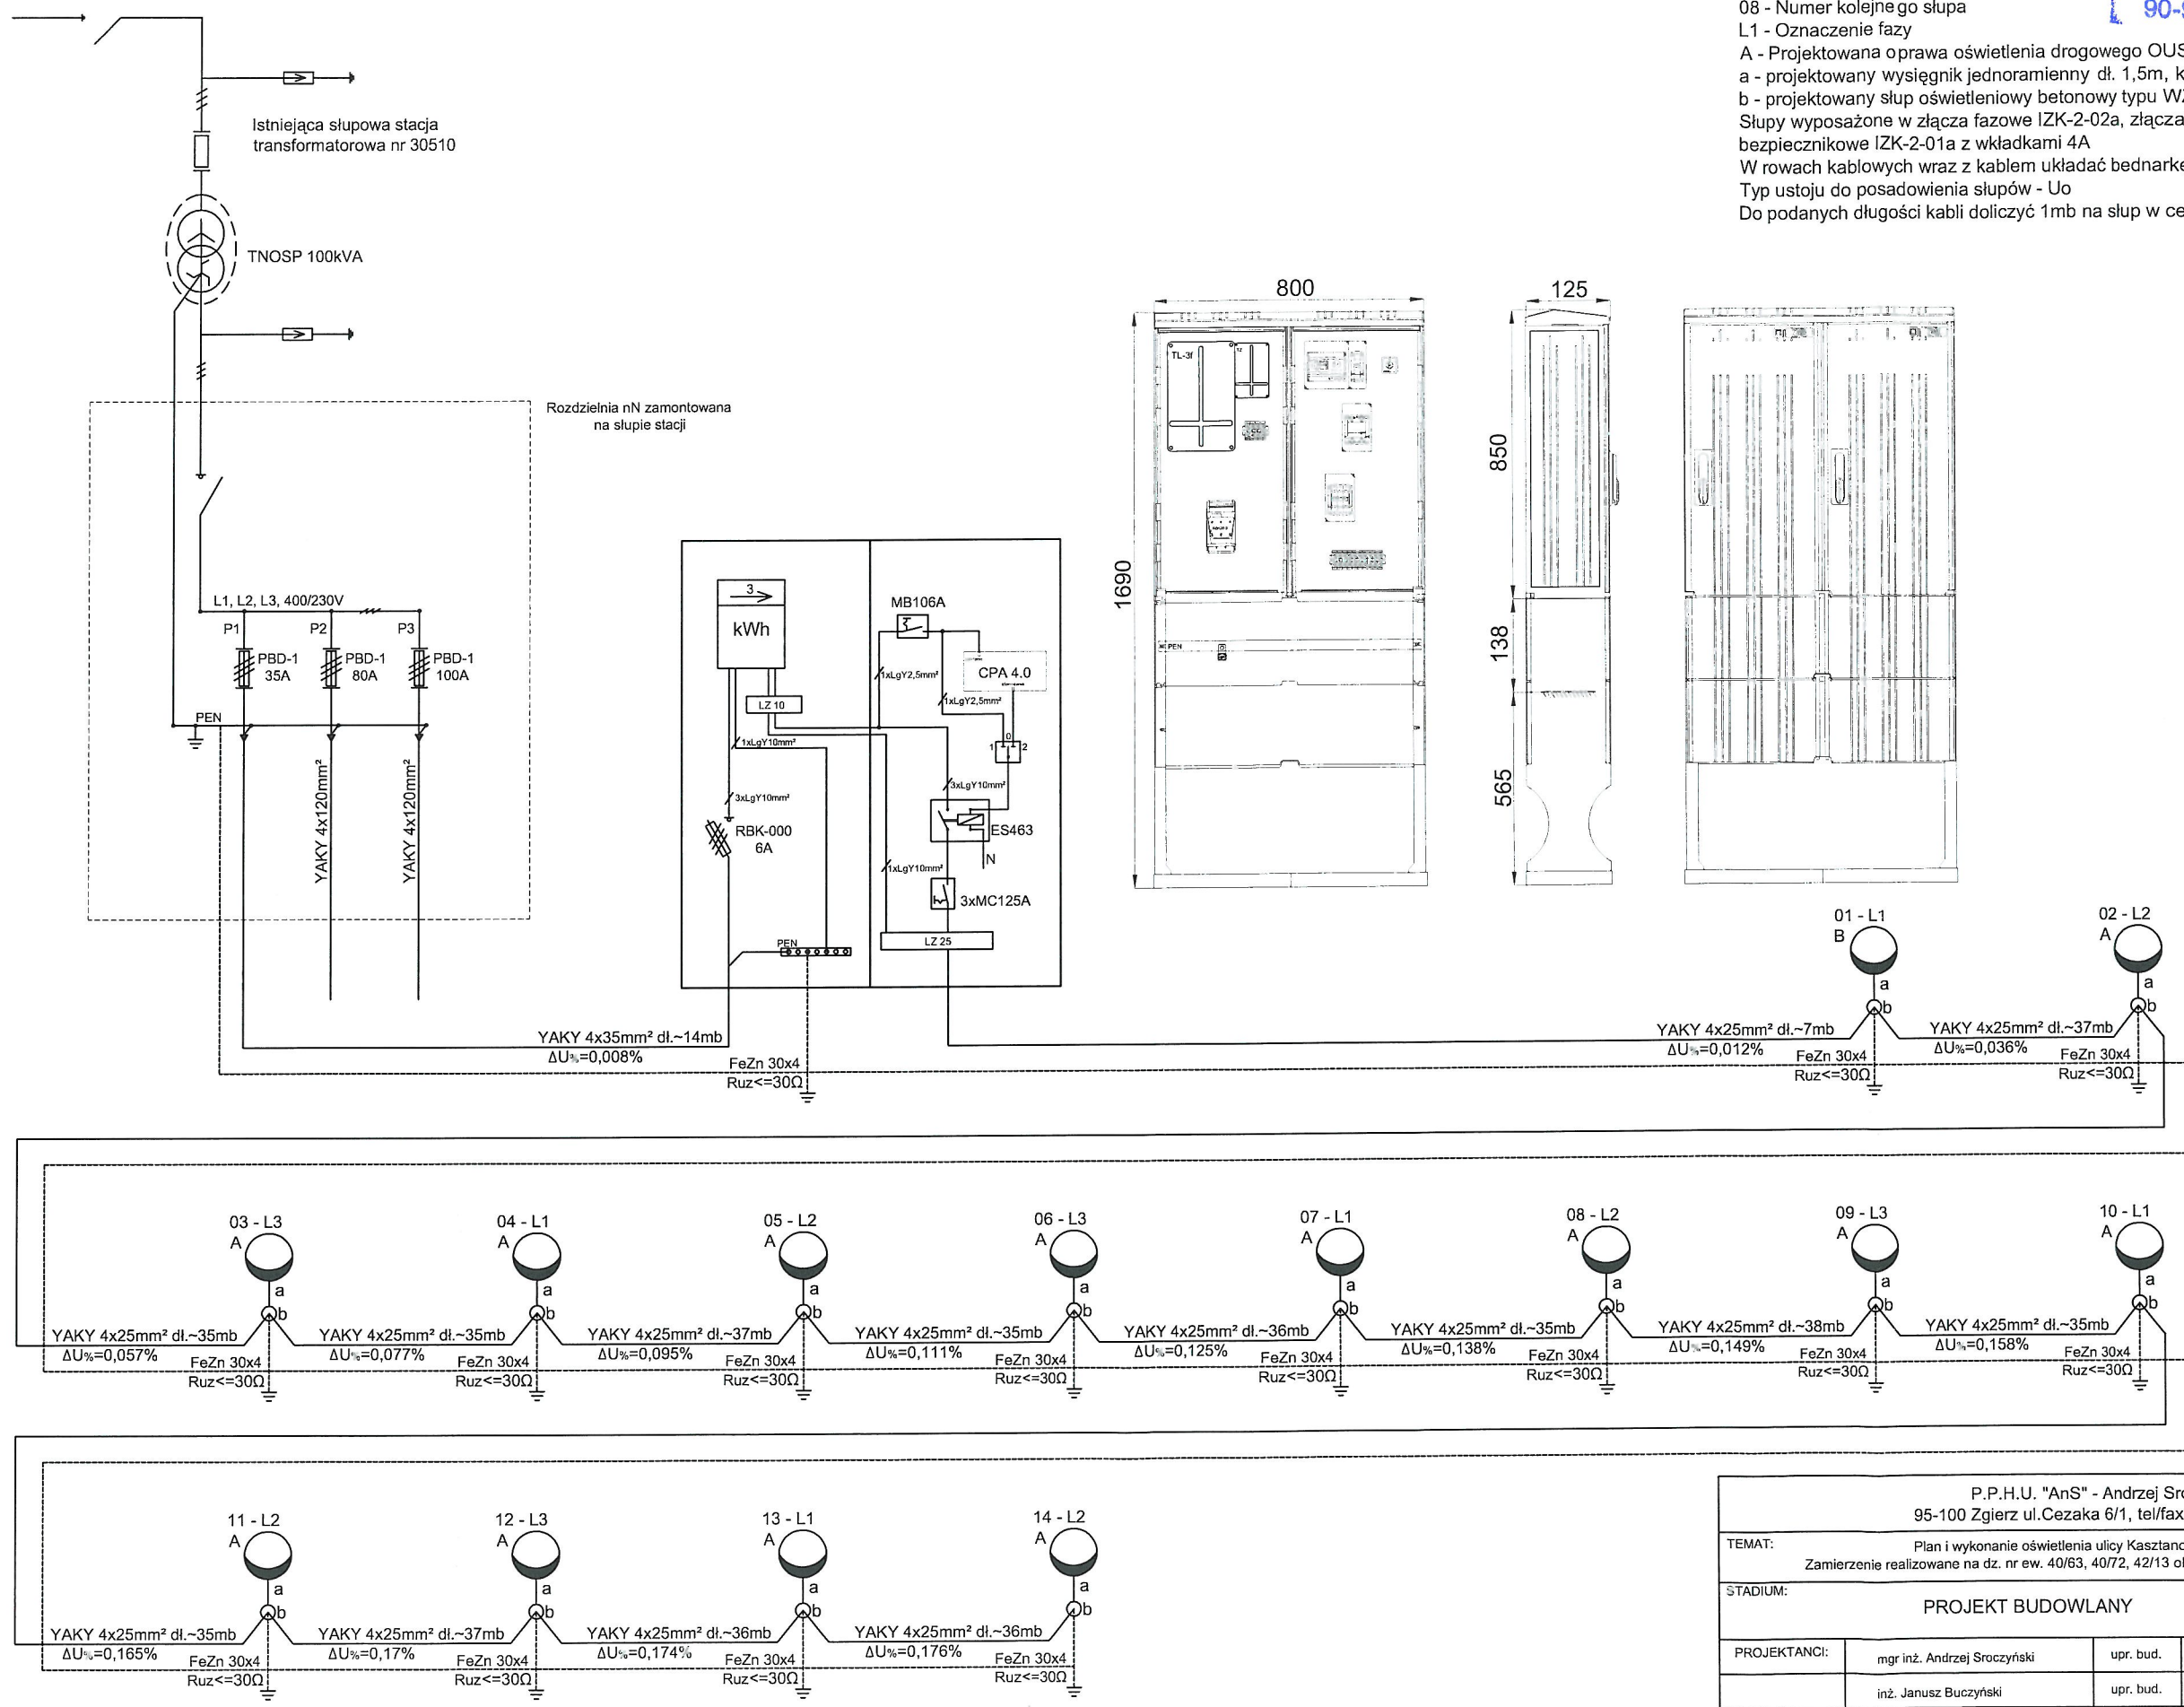

P.P.H.U. "AnS" - Andrzej Sroczyński 95-100 Zgierz ul.Cezaka 6/1, tel/fax 0-42-716-13-38			
TEMAT: Plan i wykonanie oświetlenia ulicy Kasztanowej w Grabinie Zamierzenie realizowane na dz. nr ew. 40/63, 40/72, 42/13 obręb Grabina - gmina Nowosolna			
STADIUM: PROJEKT BUDOWLANY			PODPISY
PROJEKTANCI:	mgr inż. Andrzej Sroczyński	upr. bud.	65/84/MMŁ
	inż. Janusz Buczyński	upr. bud.	100/64
	mgr inż. Włodzimierz Pawlak		
TYTUŁ RYS: Schemat ideowy zasilania linii oświetlenia ulicy			NR RYS. E-2
BRANŻA: ELEKTRYCZNA	DATA: Kwiecień 2012	SKALA:	