
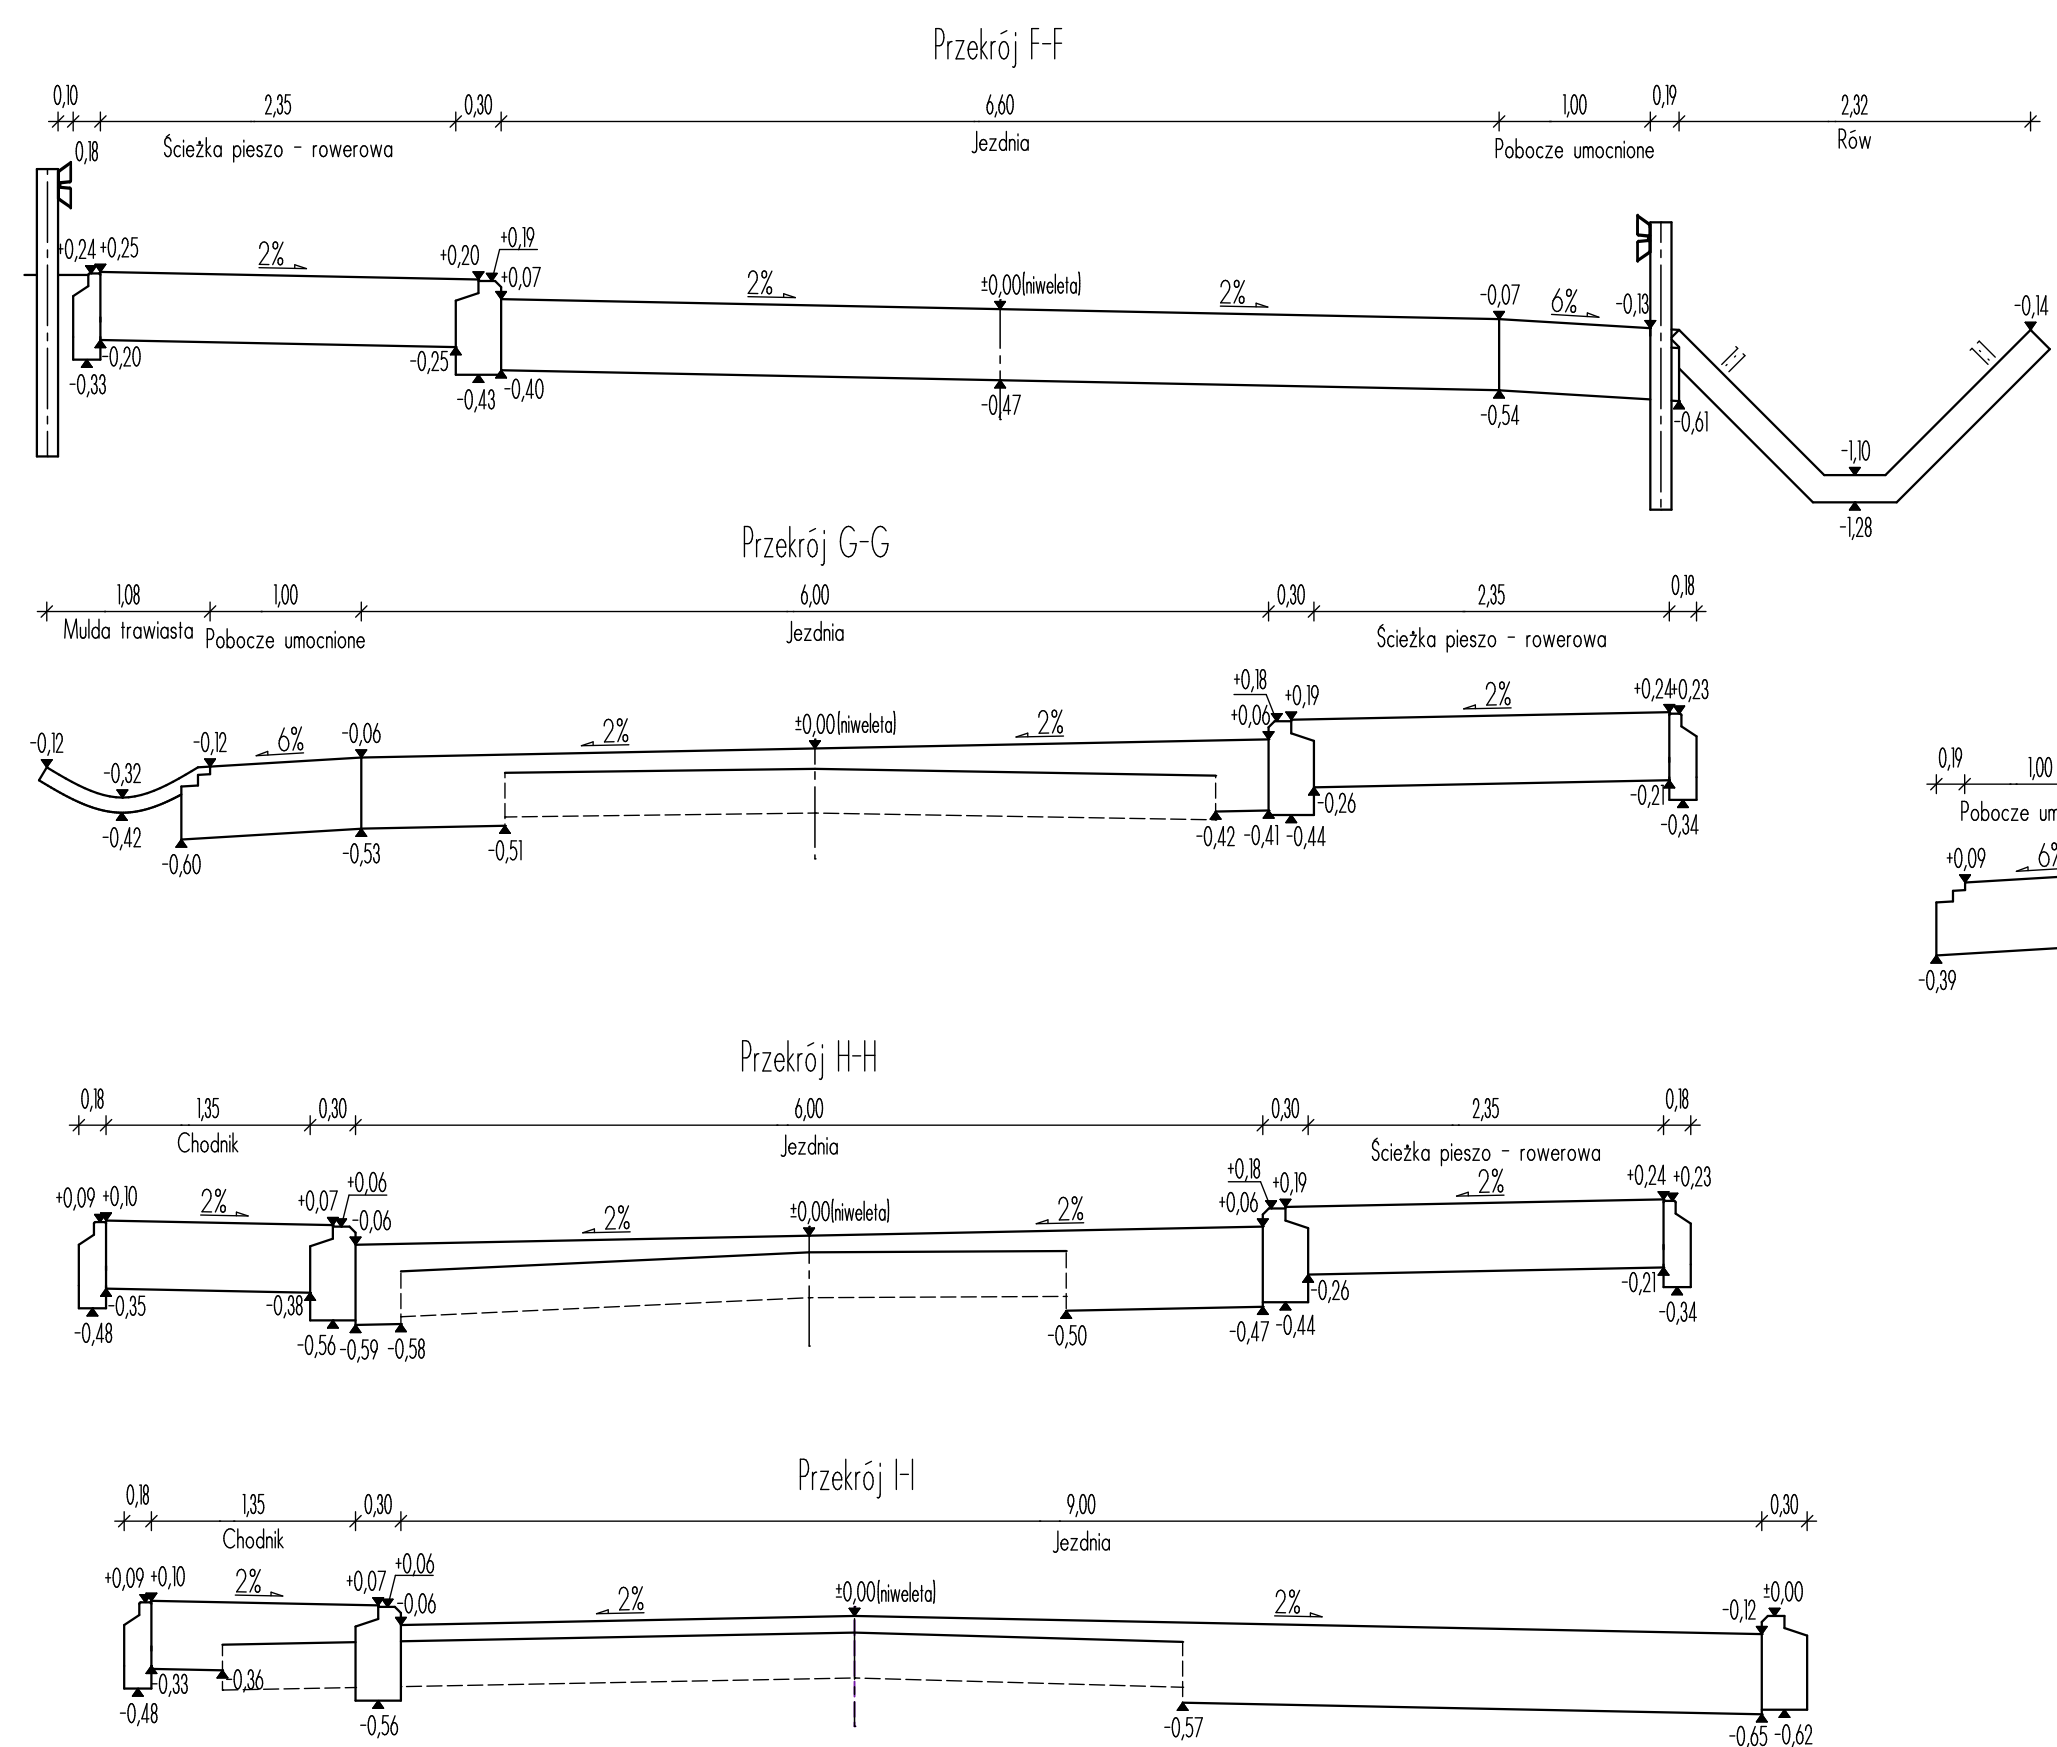


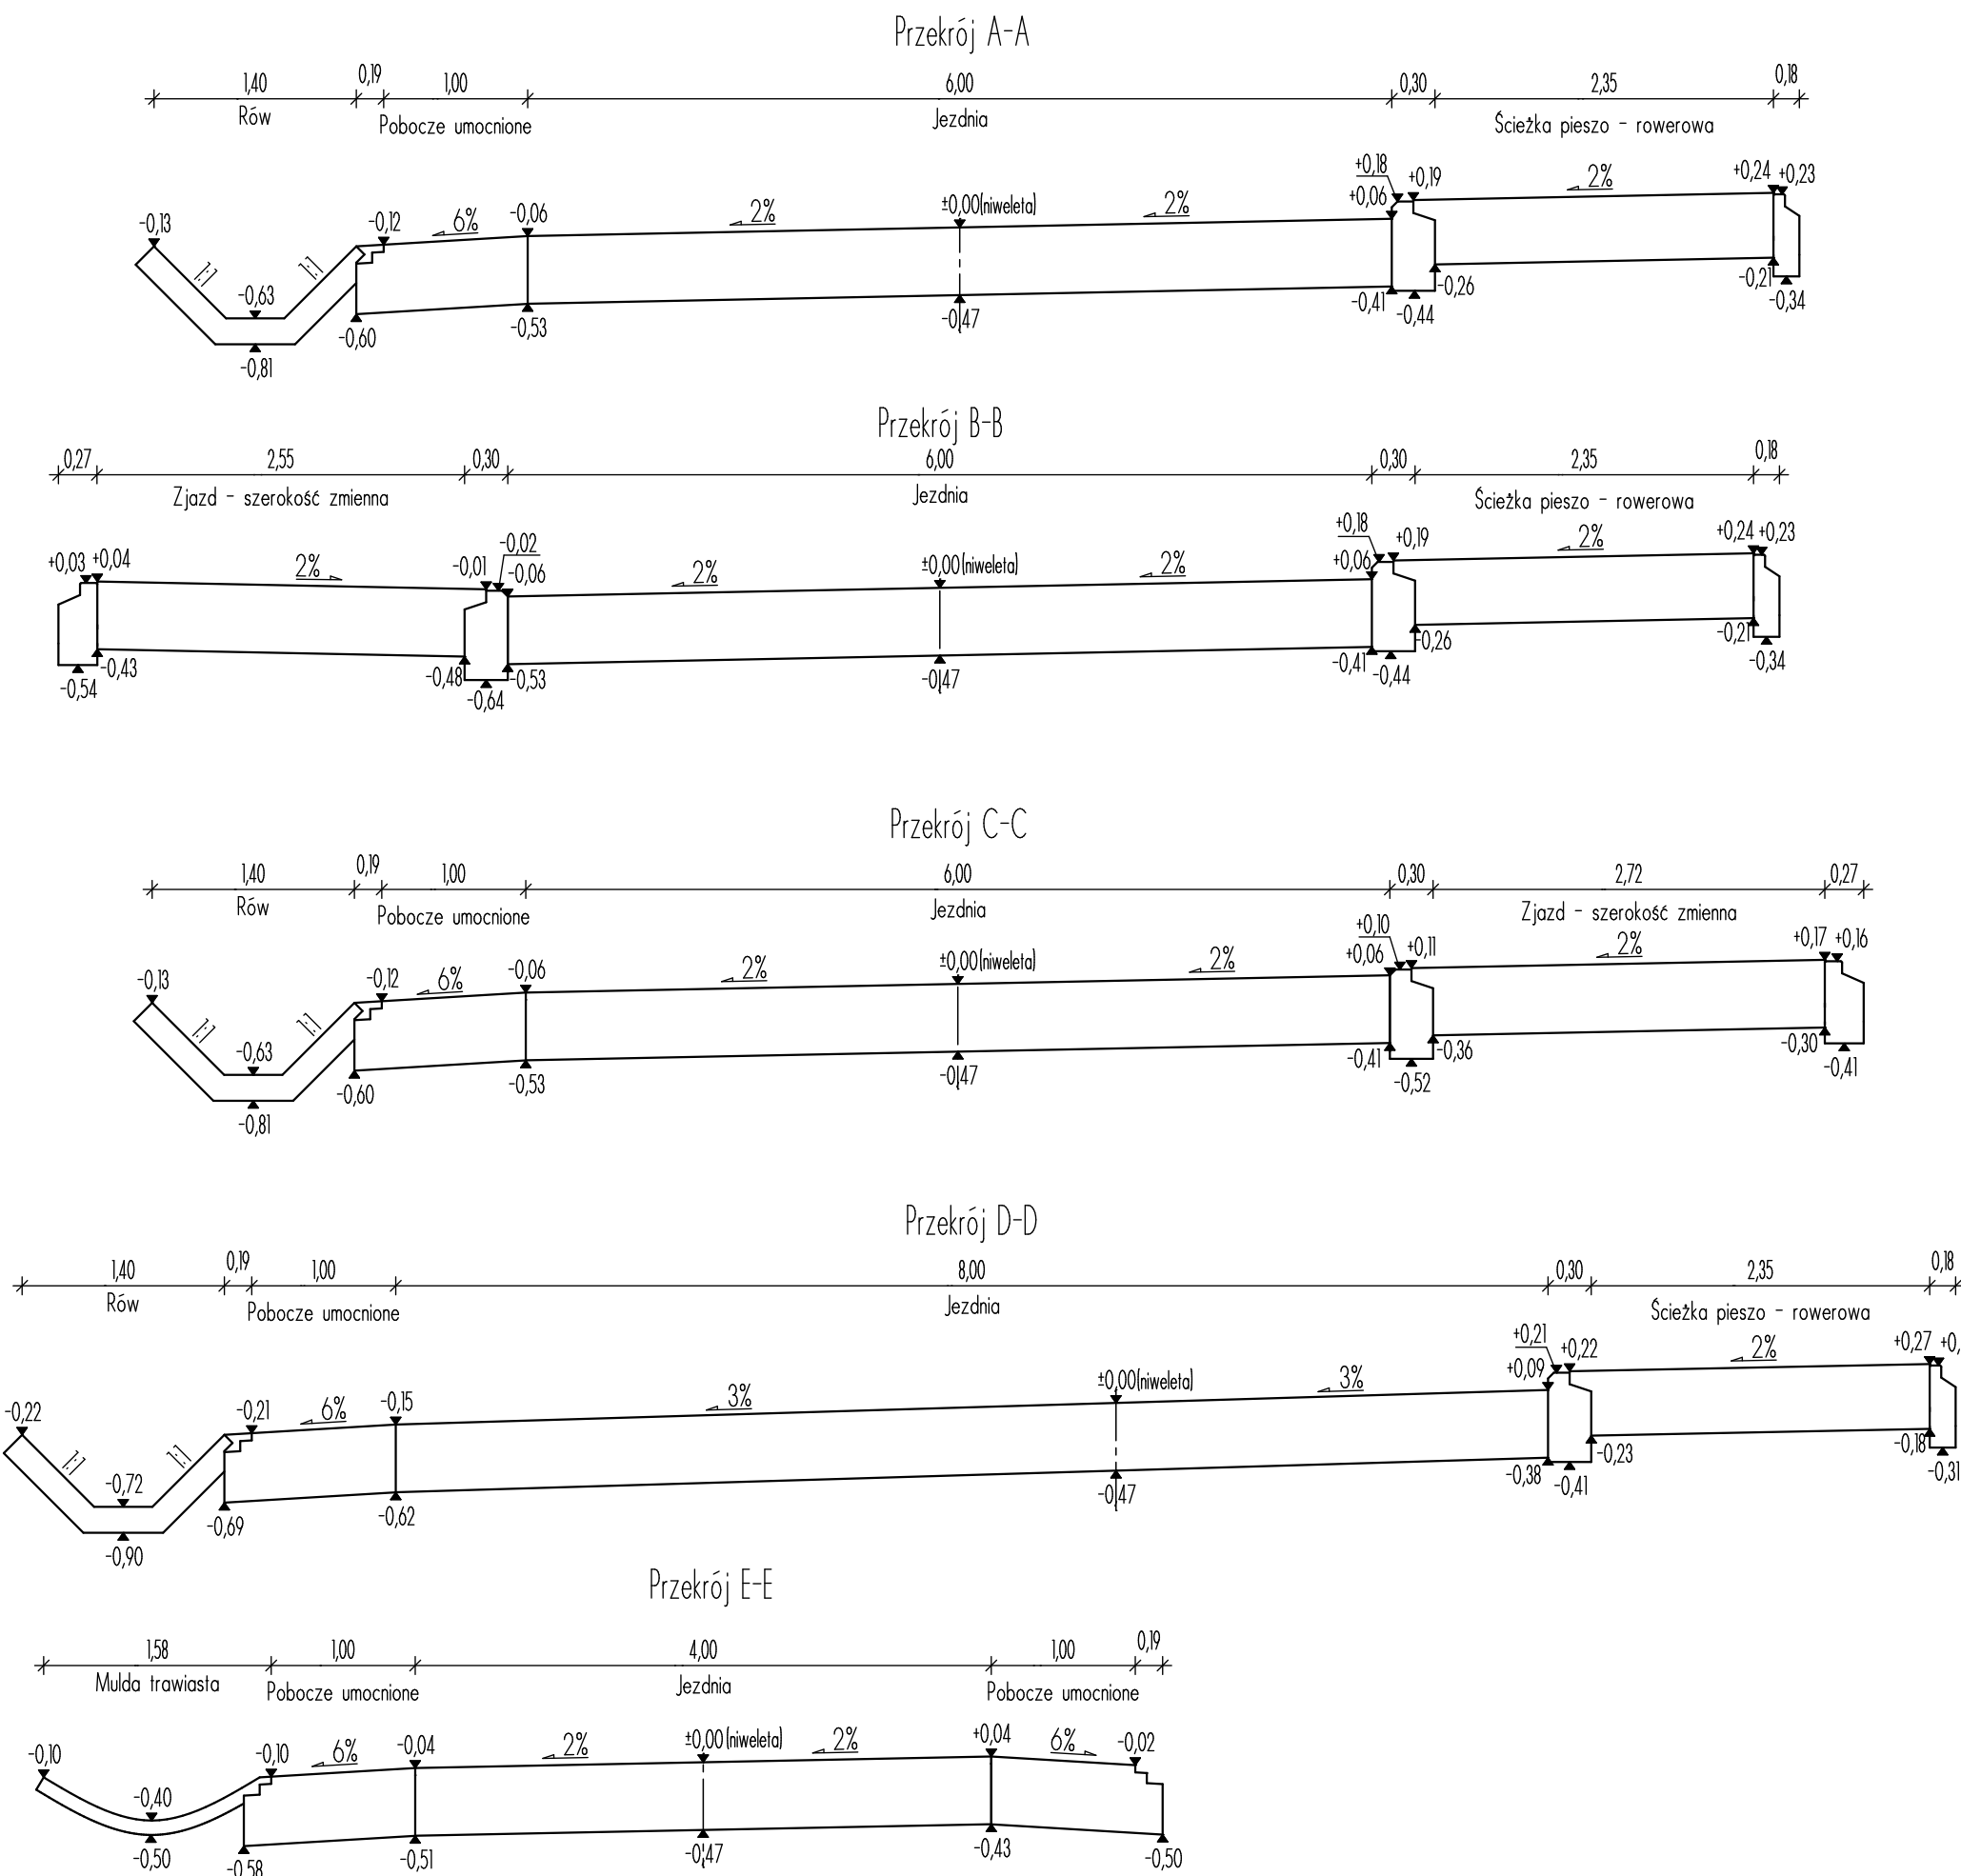

003			
002			
001	Projekt wykonawczy		28.11.2011 r.
Nr wydania:	Temat:		Data:
Pracownia projektowa : eMWu KAROLAK			
63-400 Ostrów Wlkp, ul. J. III Sobieskiego 9			
Klient :	Powiat Łódzki Wschodni 90-954 Łódź, ul. Sienkiewicza 3		
Projekt :	Przebudowa drogi powiatowej Nr 1186E na odcinku od granicy gminy w miejscowości Wódka do ul. Głównej w miejscowości Kalonka		
Faza/Temat :	Przekroje normalne		
IMIĘ I NAZWISKO PROJEKTANTA :		UPRAWNIENIA :	PODPIS :
mgr inż. Dariusz Płociennik			
inż. Kamil Koziołek			
inż. Daniel Pluta			
Główny projektant:			
mgr inż. Mirosław Karolak		WKP/0100/POOD/09	
Sprawdzający:			
Sporządzono w oparciu o : ALLPLAN FT v2006			
Brana:	DROGOWA	Nr Projektu :	336
Data:	LISTOPAD 2011	Nr rysunku :	013-D
Skala:	1 : 50		