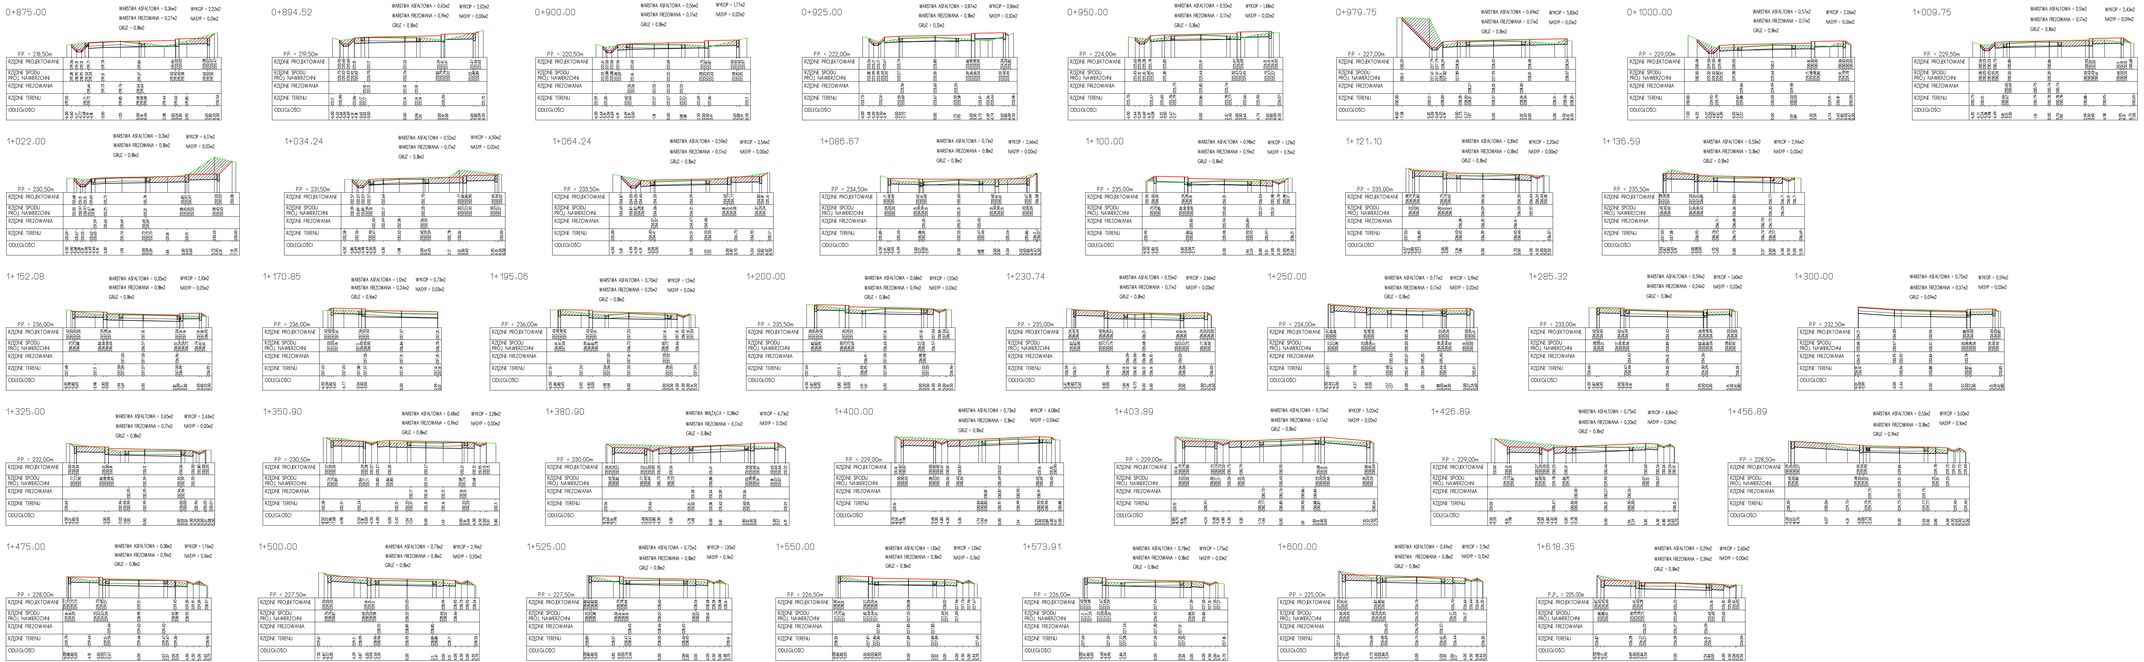

Projekt jest chroniony Prawem Autorskim (Dz. U. 94.24.83). Wszystkie informacje zawarte w tym projekcie (rysunki i opis) stanowią własność intelektualną firmy "eMWu KAROLAK" i nie wolno ich użyć ponownie i reprodukować bez zgody wyżej wymienionej firmy .

Nr wydania:	Temat:	Data:
003		
002		
001	Projekt wykonawczy	28.11.2011 r.

eMWu KAROLAK BUDOWNICTWO PROJEKTOWANIE

Pracownia projektowa : eMWu KAROLAK
63-400 Ostrów Wlkp, ul. J. III Sobieskiego 9

Klient : Powiat Łódzki Wschodni
90-954 Łódź, ul. Sienkiewicza 3

Projekt : Przebudowa drogi powiatowej Nr 1868 na odcinku od granicy gminy w miejscowości Włókna do ul. Głównej w miejscowości Kałonka

Faza/Temat : Przekroje poprzeczne

IMIĘ I NAZWISKO PROJEKTANTA :	UPRAWNIENIA :	PODPIS :
mgr inż. Dariusz Płócienik		
inż. Kamil Kozioł		
inż. Daniel Pluta		

Główny projektant:
mgr inż. Mirosław Karolak — WKP/0100/POOD/09

Sprawdzający:

Sporządzono w oparciu o : ALLPLAN FT v.2006

Branża:	DROGOWA	Nr Projektu :	336
Data:	LISTOPAD 2011	Nr rysunku :	015-D
Skala:	1 : 200		

w/s = 297.0 / 1045.0 (0.3h=2)

Allplan 2006