
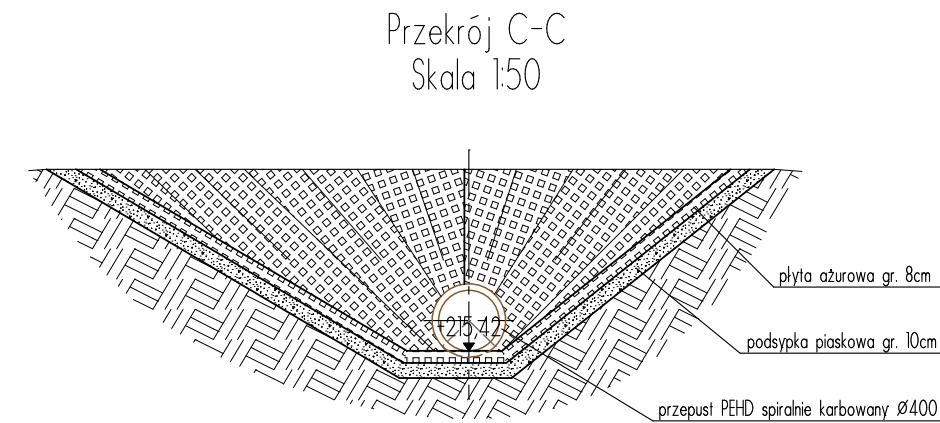
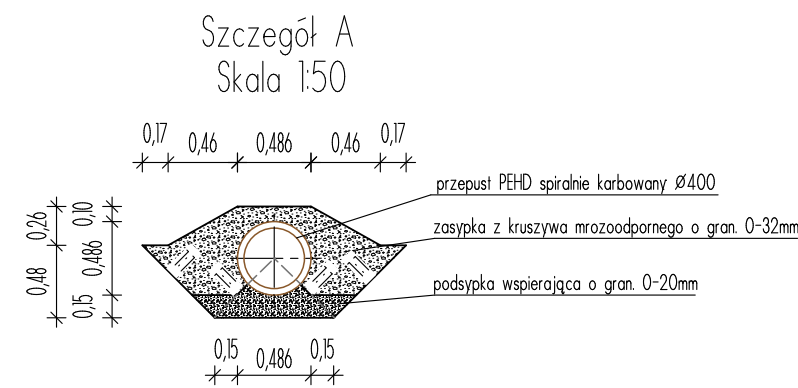
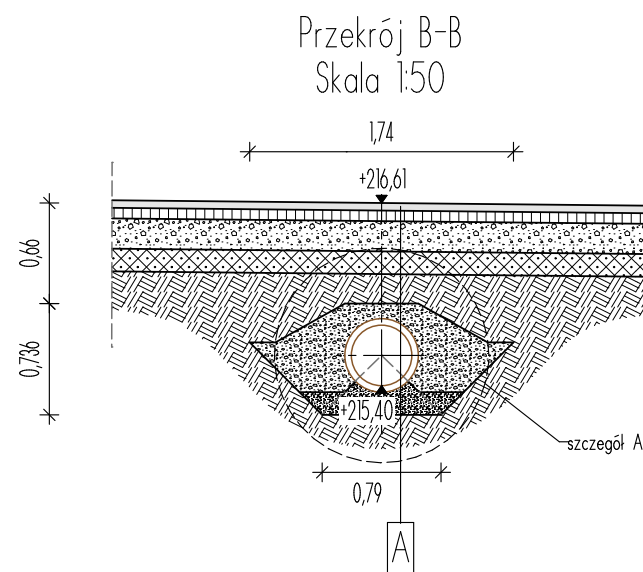
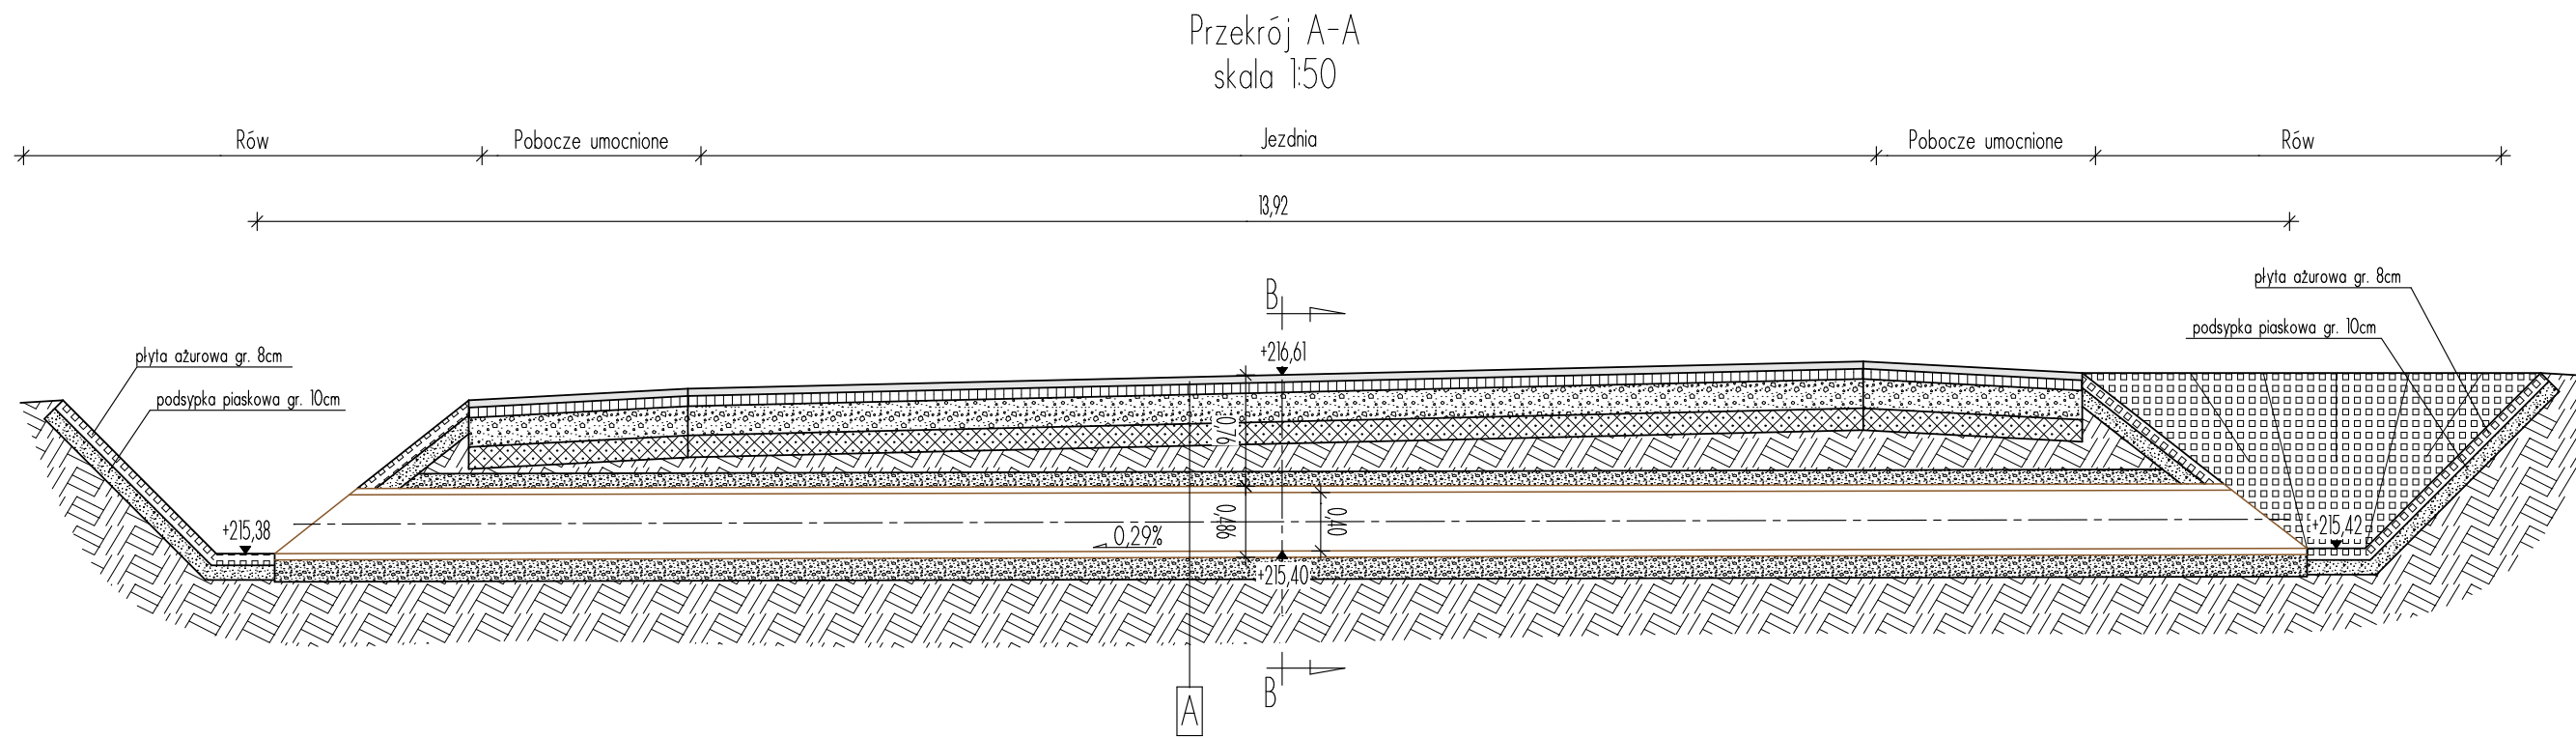


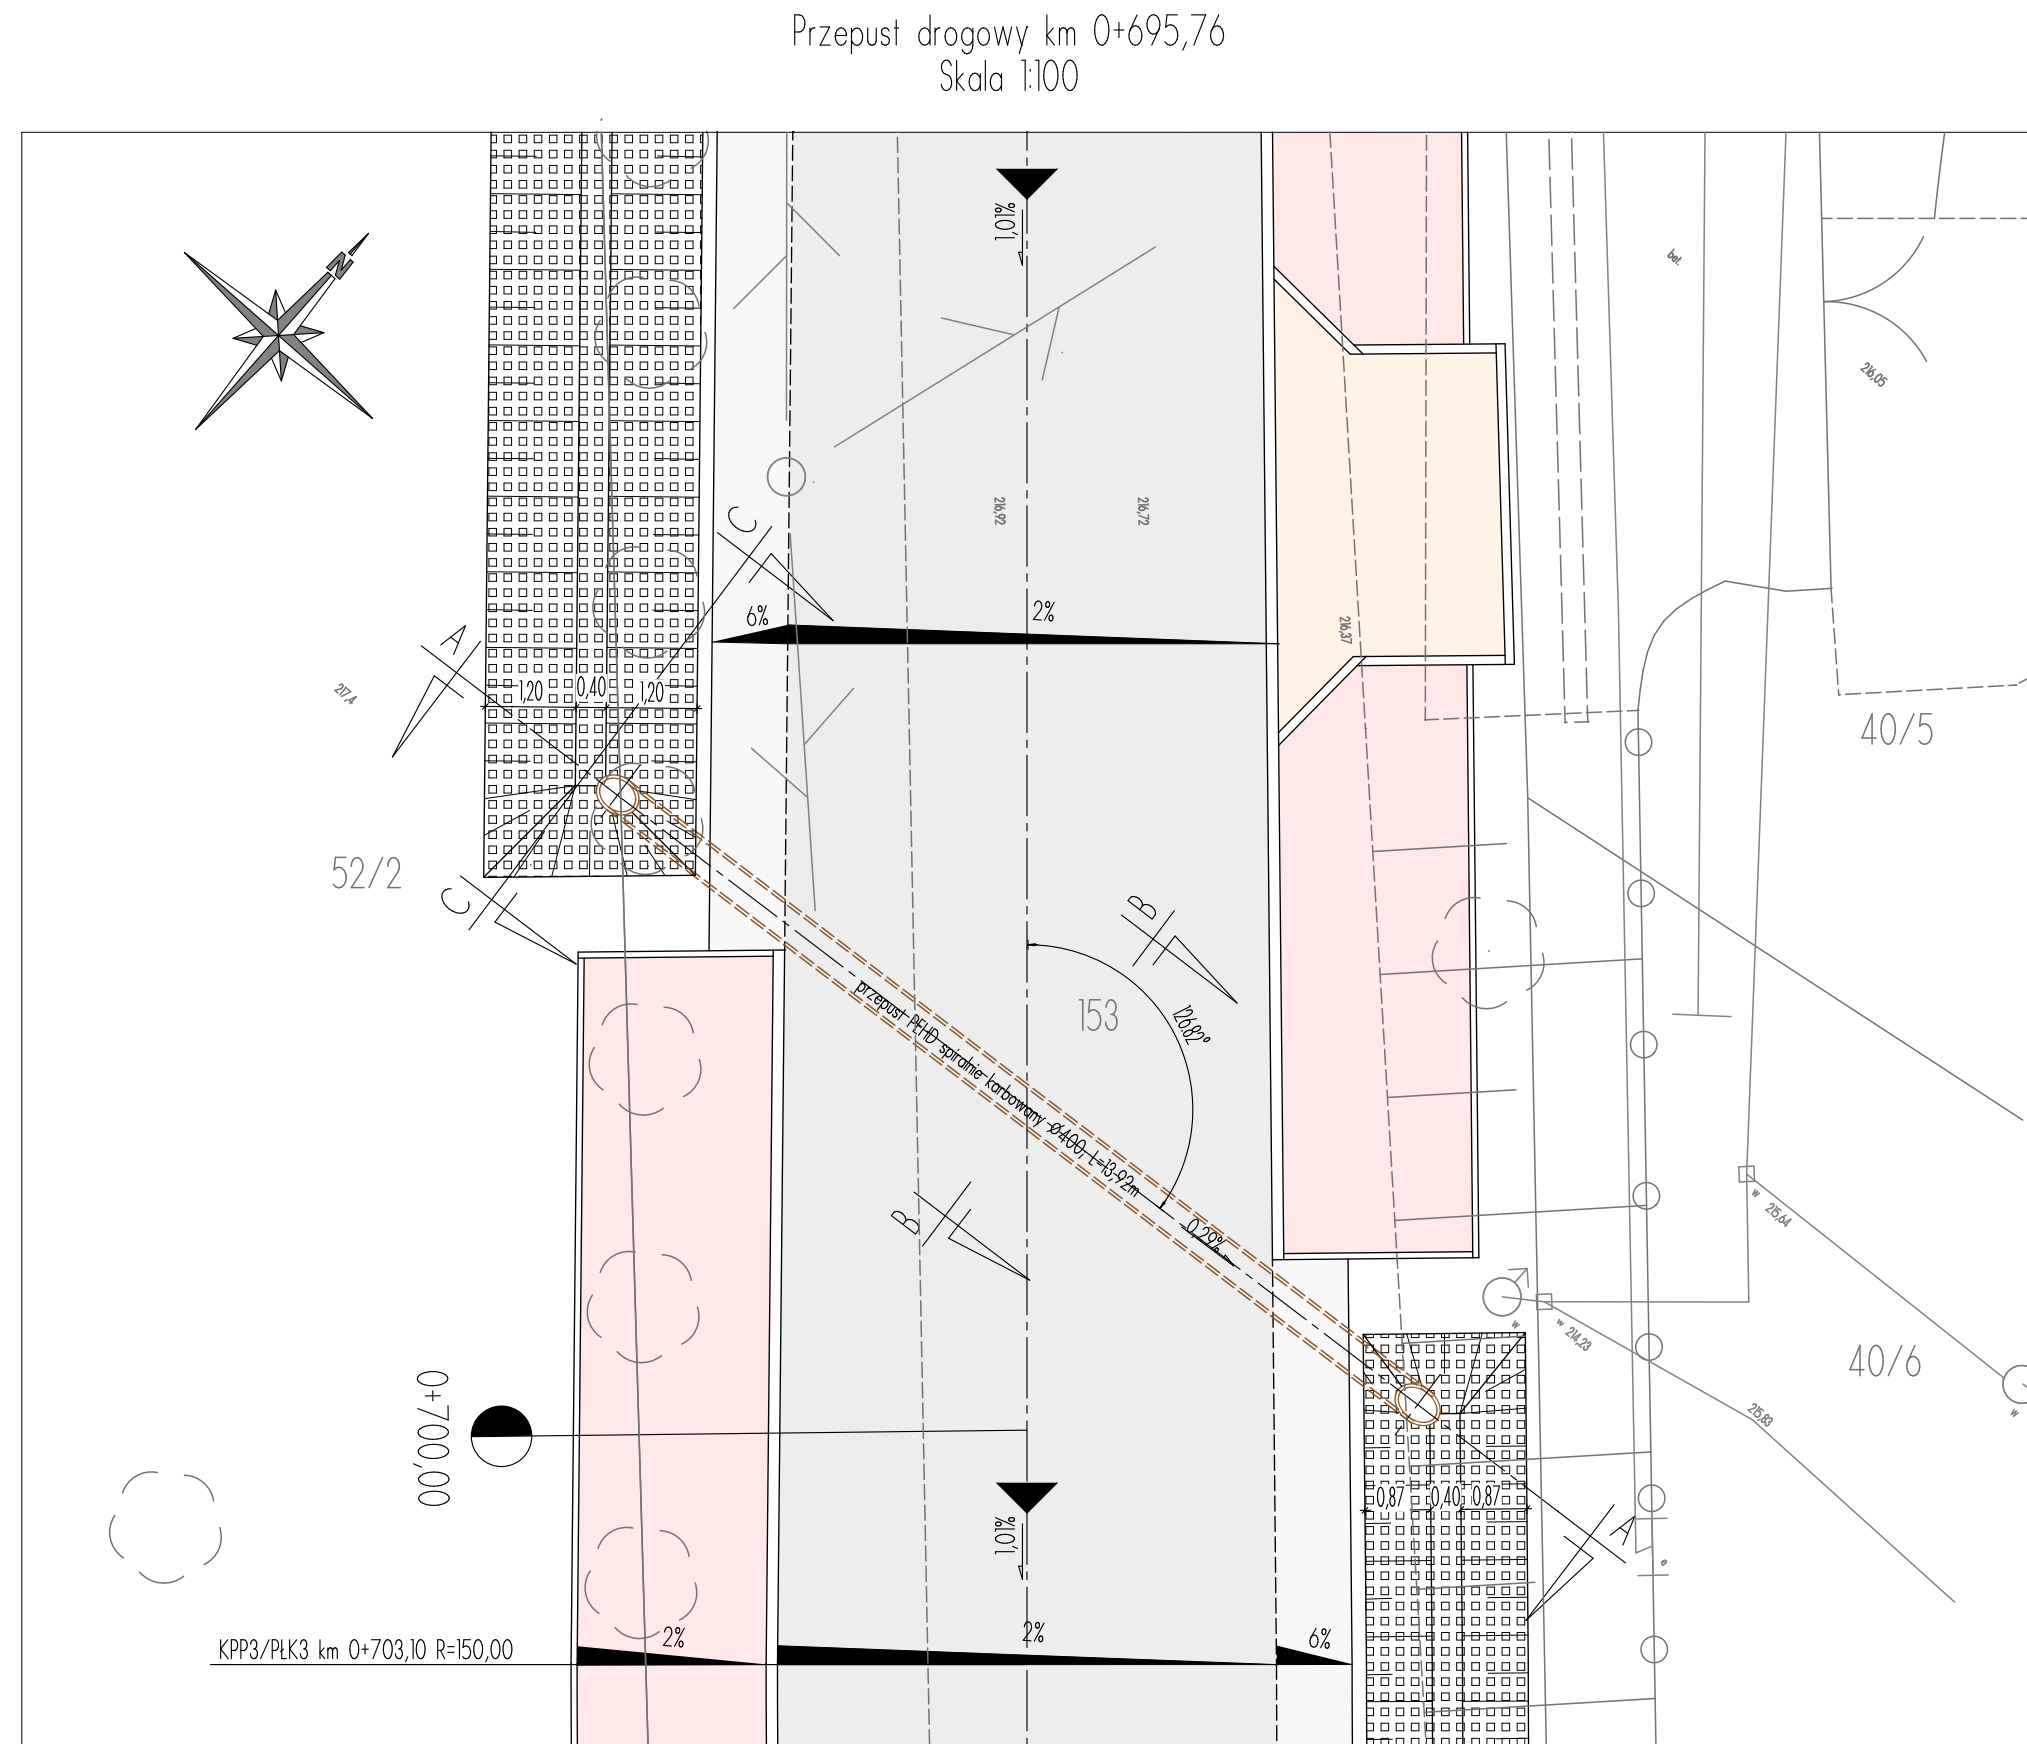

A

warszywy konstrukcyjne zjazdu wg. rys. 008+012-D "Przekroje konstrukcyjne"

zasyпка z kruszywa mrozoodpornego o gran. 0-32mm gr. 10cm

przepust PEHD spiralnie karbowany DN 400

podsyпка wspierająca o gran. 0-20mm gr. 15cm

podłoże gruntowe

Projekt jest chroniony Prawem Autorskim (Dz. U. 94,24,83). Wszystkie informacje zawarte w tym projekcie (rysunki i opis) stanowią własność intelektualną firmy "eMWu KAROLAK" i nie wolno ich użyć ponownie i reprodukowac bez zgody wyżej wymienionej firmy .

003		
002		
001	Projekt wykonawczy	28.11.2011 r.
Nr wydania:	Temat:	Data:
Pracownia projektowa : eMWu KAROLAK		
63-400 Ostrów Wlkp, ul. J. III Sobieskiego 9		

Klient :	Powiat Łódzki Wschodni 90-954 Łódź, ul. Sienkiewicza 3
Projekt :	Przebudowa drogi powiatowej Nr 1186F na odcinku od granicy gminy w miejscowości Wódka do ul. Głównej w miejscowości Kalonka.
Faza/Temat :	Przebieg drogi, km 695,76

IMIĘ I NAZWISKO PROJEKTANTA :	UPRAWNIENIA :	PODPIS :
mgr inż. Dariusz Płóciennik		
inż. Kamil Koziołek		
inż. Daniel Płuta		
Główny projektant:		
mgr inż. Mirosław Karolak	WKP/0100/POOD/09	
Sprawdzający:		

Sporządzono w oparciu o : ALLPLAN FT v2006		
Branża:	DROGOWA	Nr Projektu : 336
Data:	LISTOPAD 2011	Nr rysunku : 017-D
Skala:	1 : 50 , 1 : 100	