

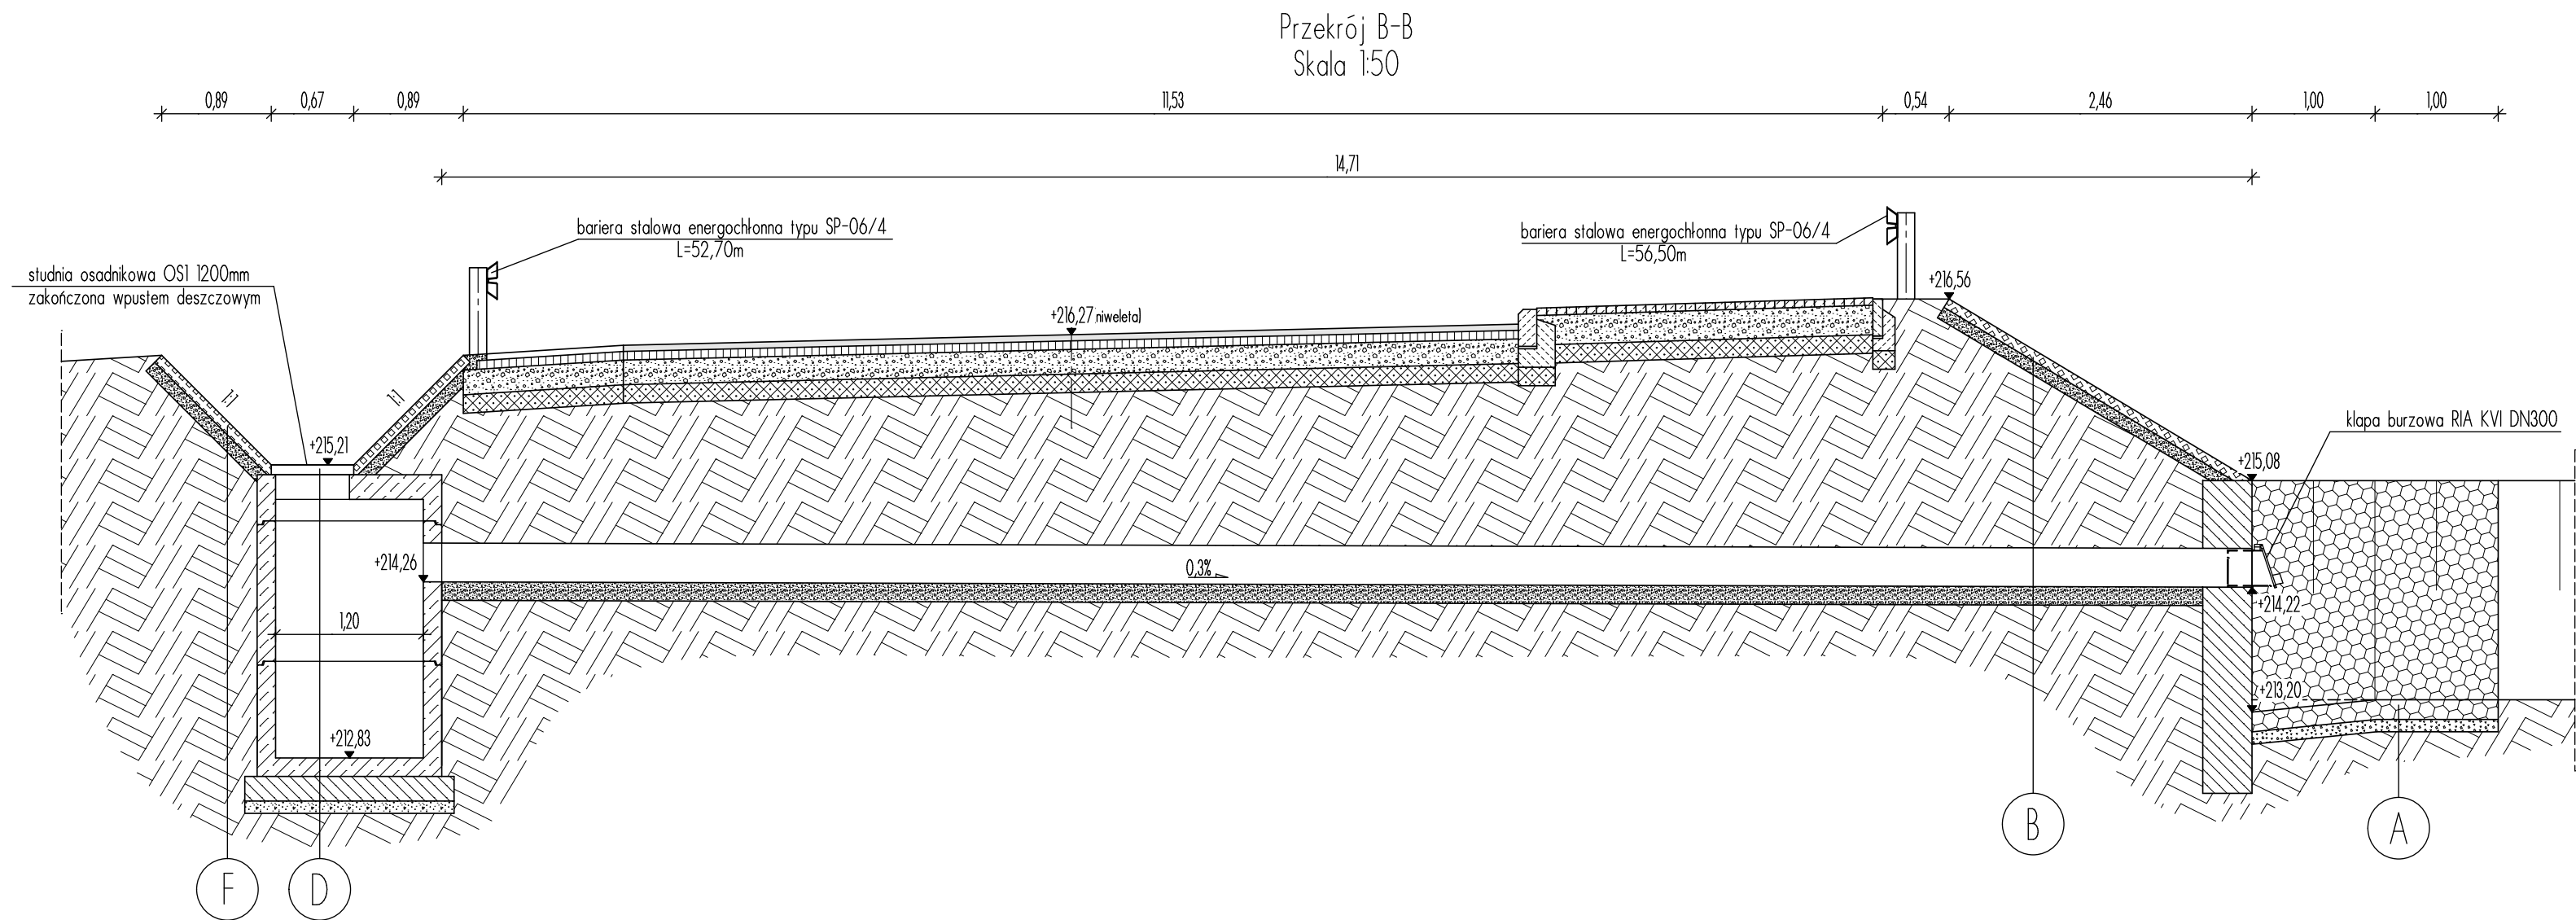
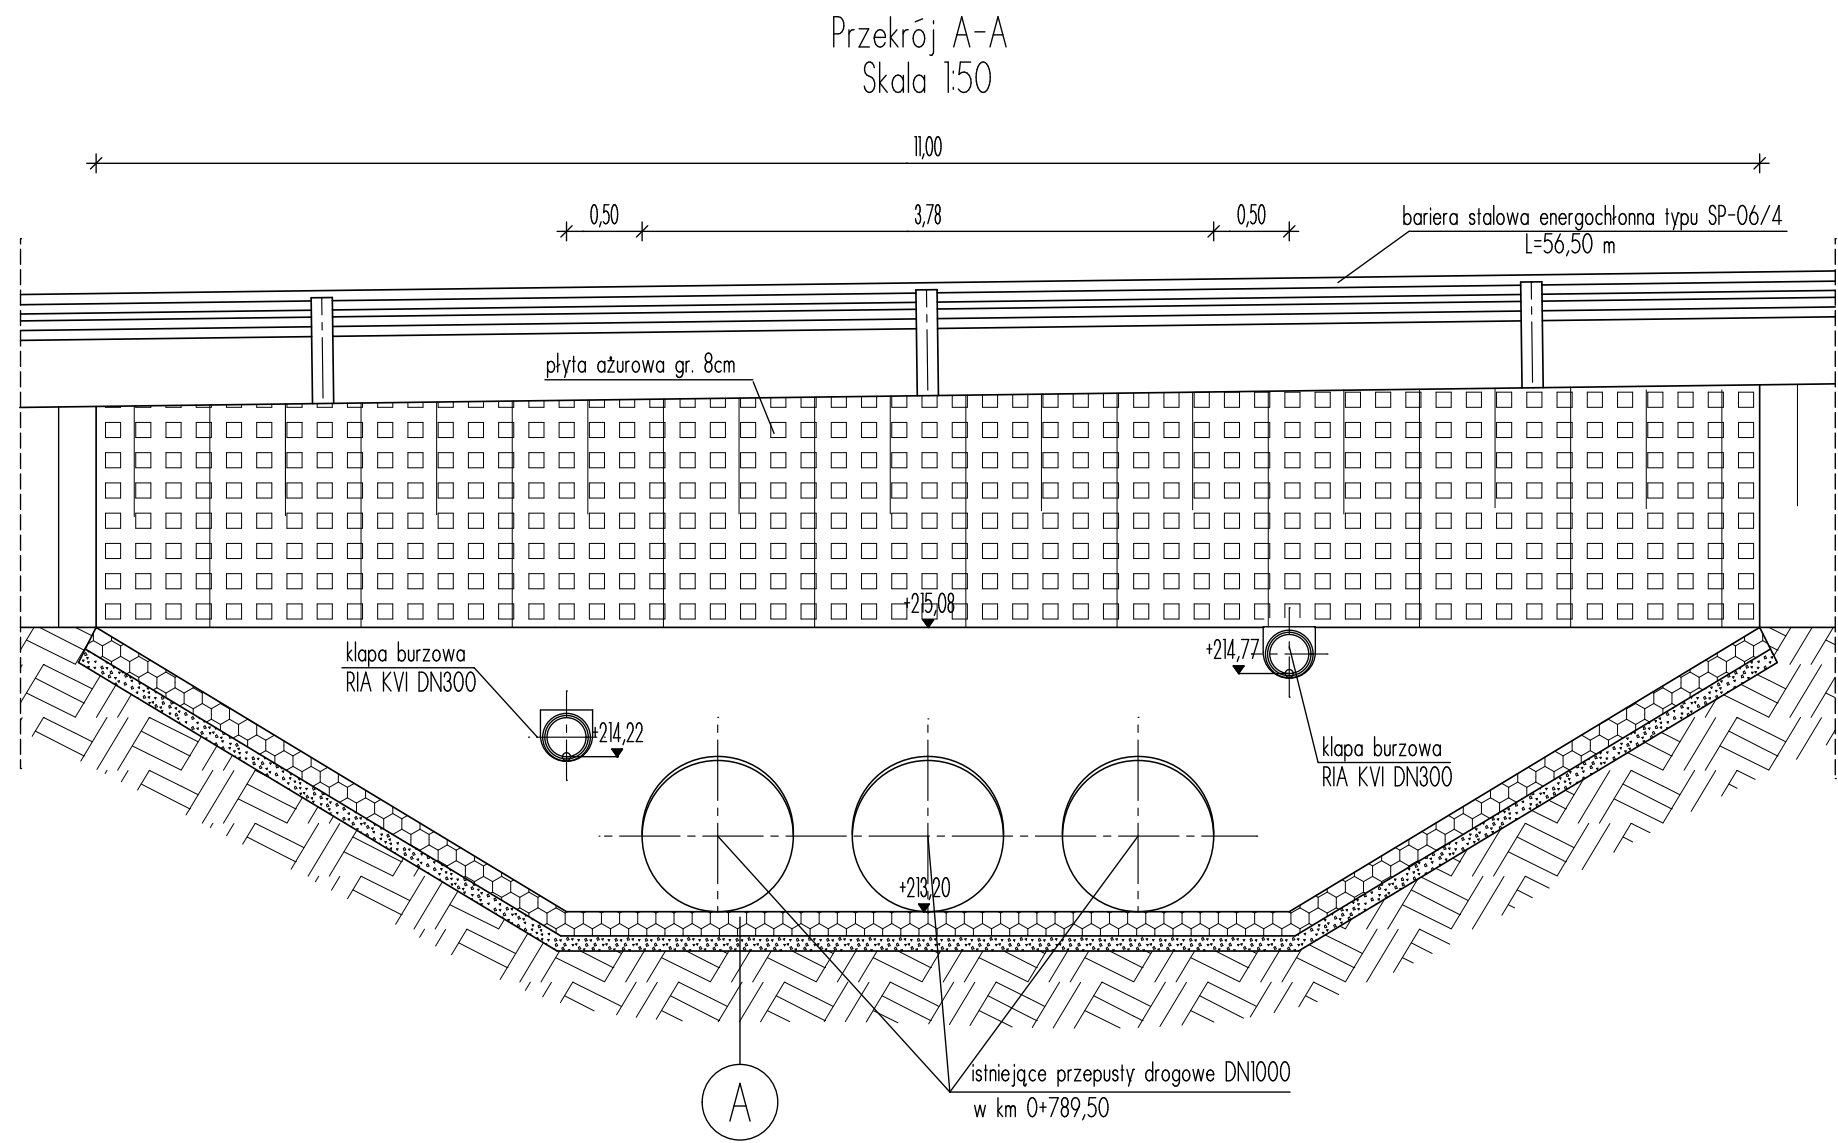
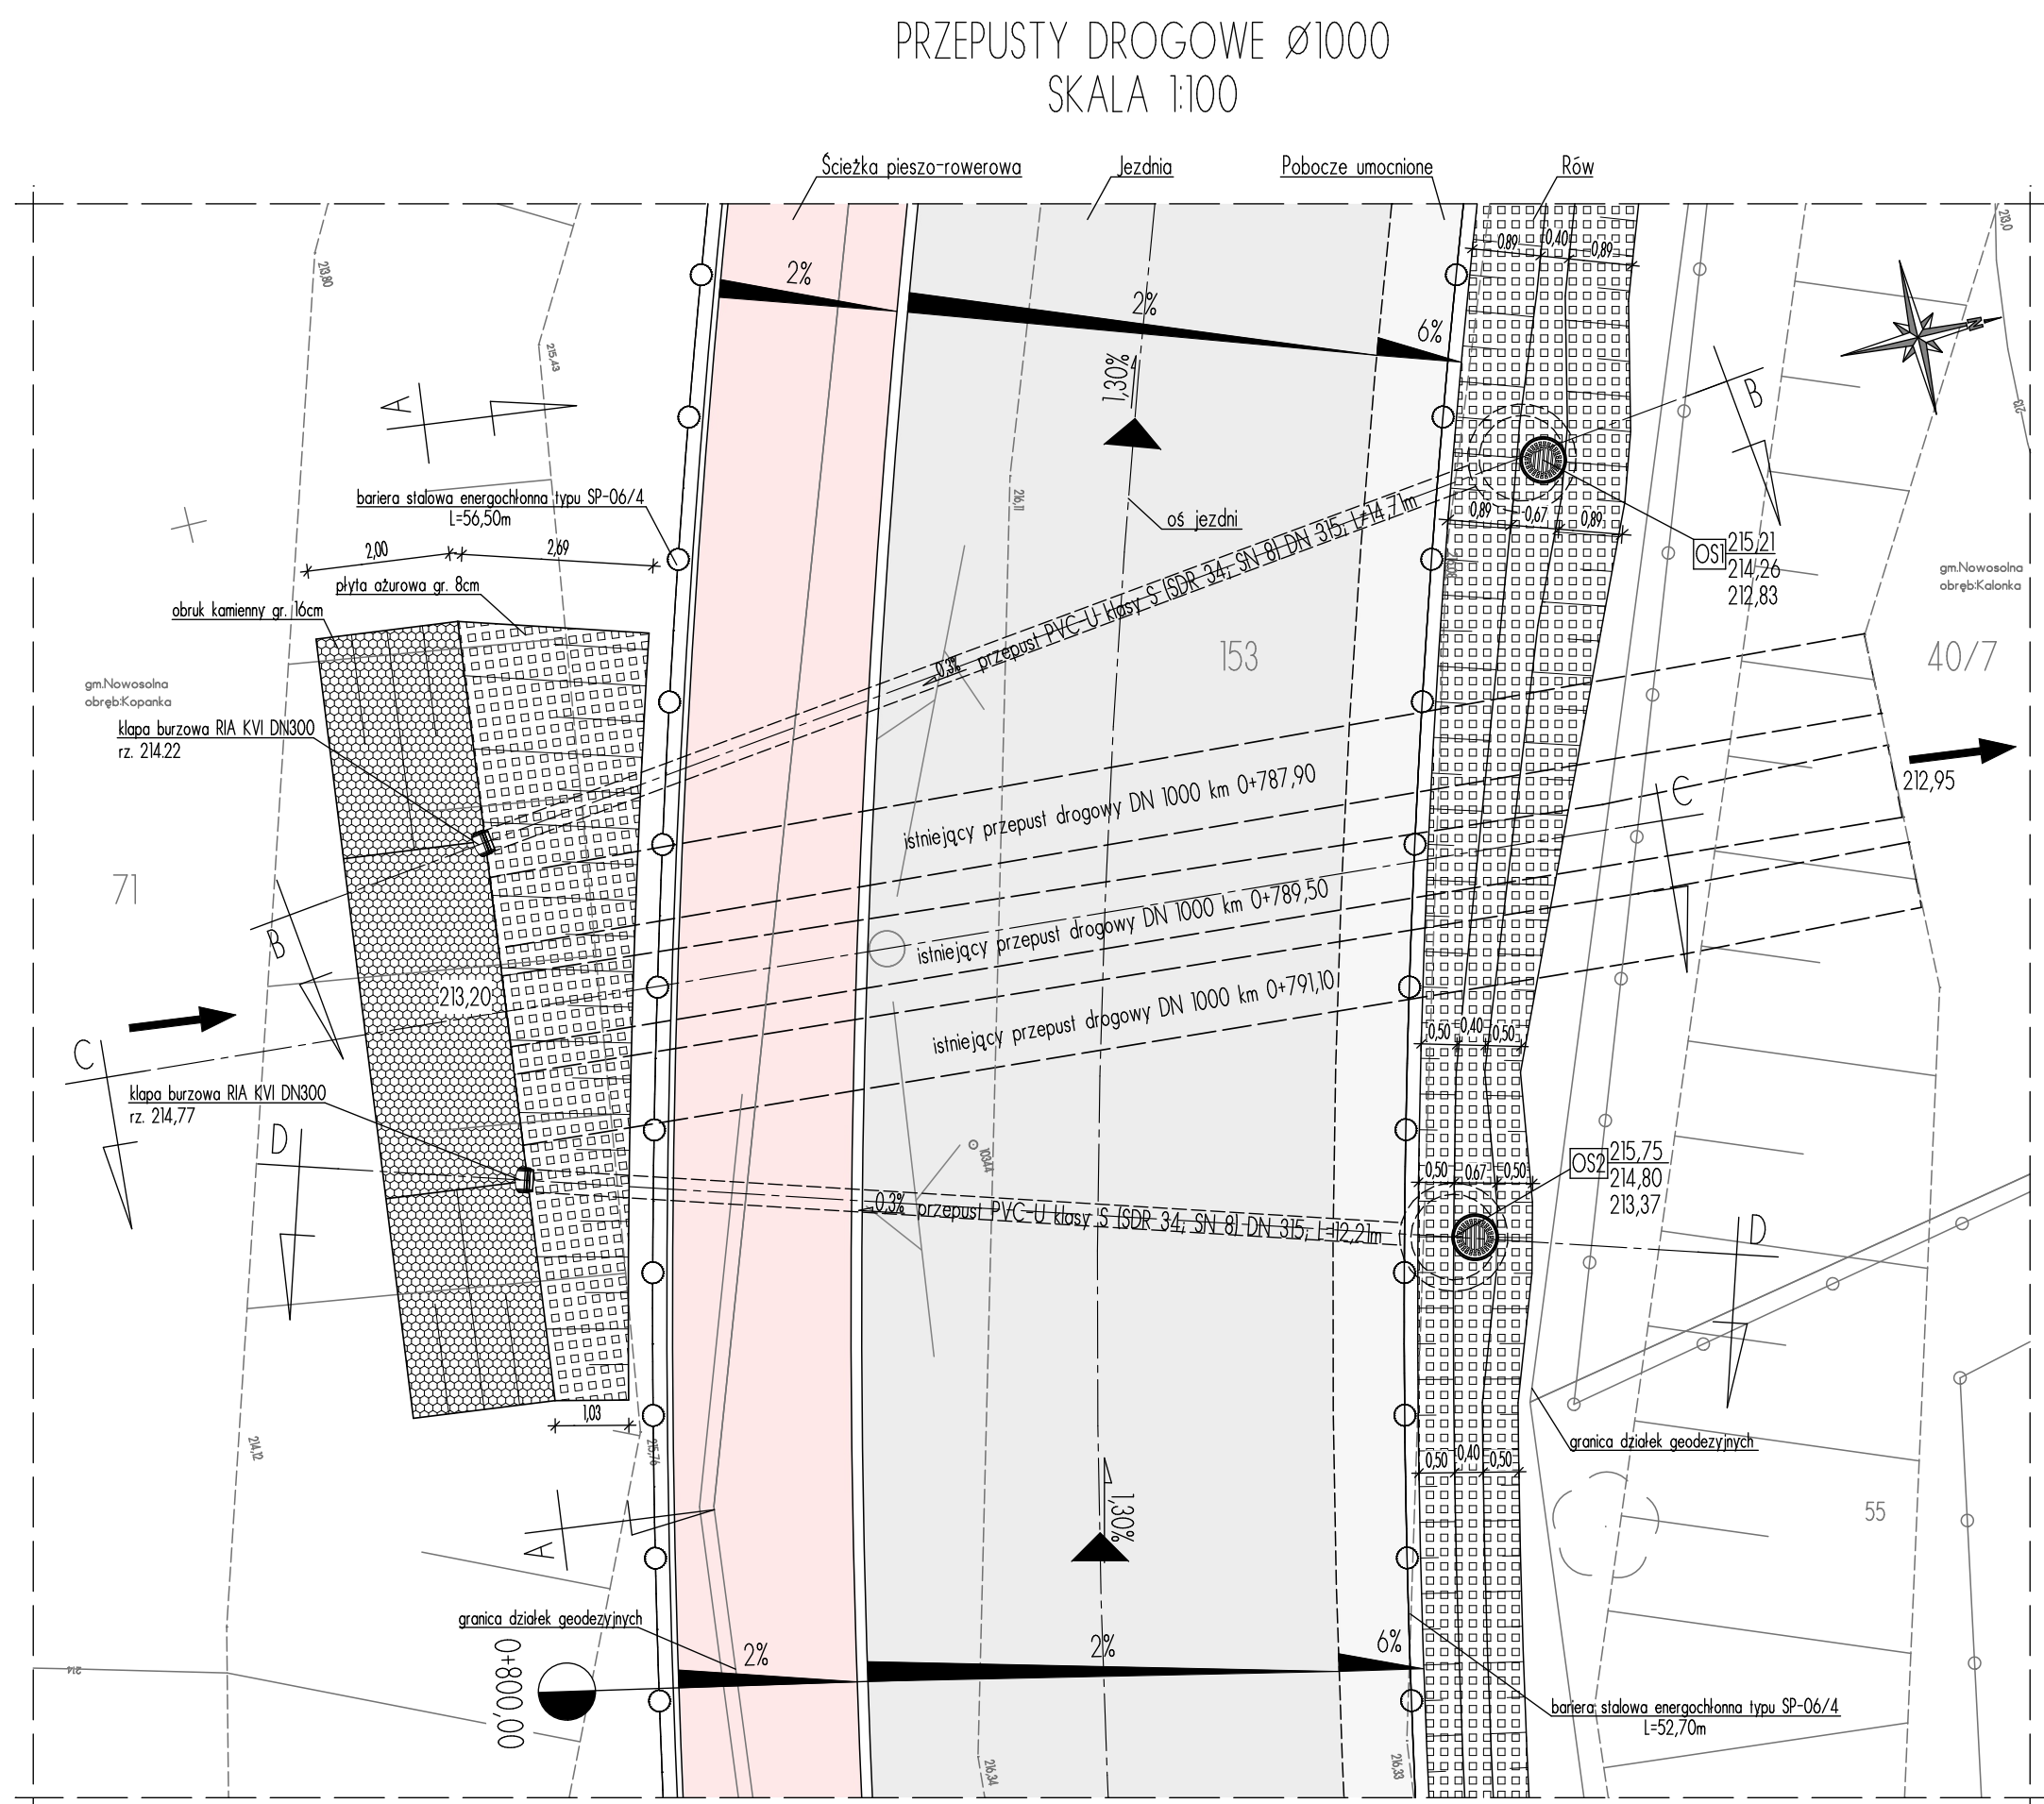


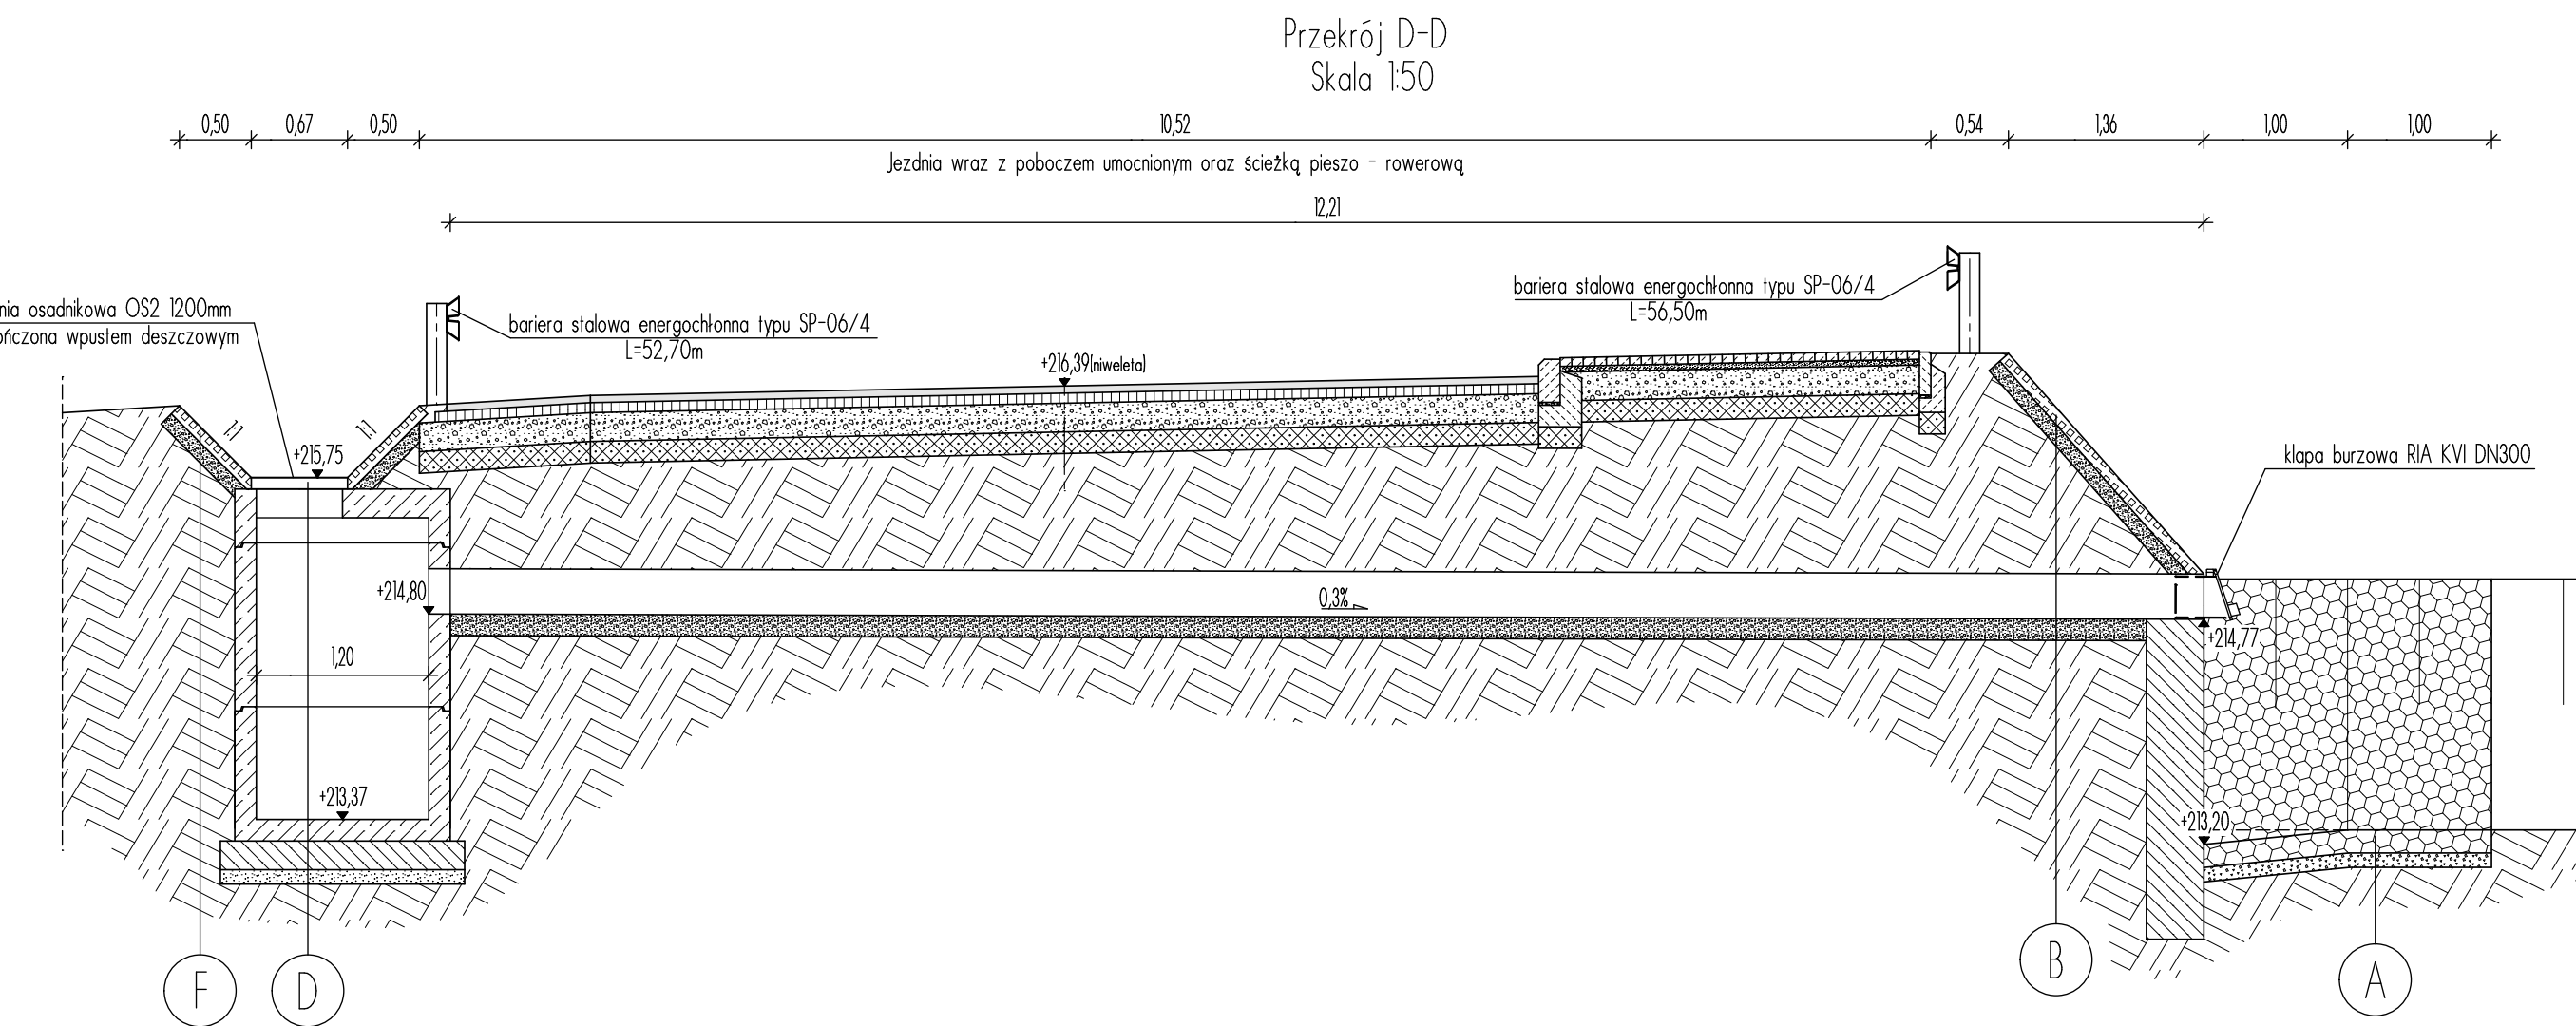

A	obruk kamienny gr. 10cm podsyпка cementowo-piaskowa 14 gr. 10cm podłoże gruntowe	D	wpuszcznik deszczowy żeliwny Ø125 DN 600 studnia osadnikowa DN 1200 podbudowa betonowa C12/15 gr. 20cm podsyпка piaskowa gr. 10cm podłoże gruntowe
B	plyta asfaltowa gr. 8cm podsyпка piaskowa gr. 10cm podłoże gruntowe rura PVC-U klasy S 16SR 34, SN 8 DN 315 podsyпка piaskowa gr. 15cm podłoże gruntowe	E	plyta asfaltowa gr. 8cm podsyпка piaskowa gr. 10cm podłoże gruntowe istniejący przepust drogowy DN 1000 podłoże gruntowe
C	plyta asfaltowa gr. 8cm podsyпка piaskowa gr. 10cm podłoże gruntowe istniejący przepust drogowy DN 1000 podłoże gruntowe	F	plyta asfaltowa gr. 8cm podsyпка piaskowa gr. 10cm podłoże gruntowe

UWAGA!
1. Warstwy konstrukcyjne jezdni, pobocza umocnionego oraz ścieżki pieszo-rowerowej wg. rys.
008+012-D "Przekroje Konstrukcyjne".
2. Rzędna włączenia przepustów drogowych:
- dla studni osadnikowej OSI rz. 214,26,
- dla studni osadnikowej OS2 rz. 214,80.

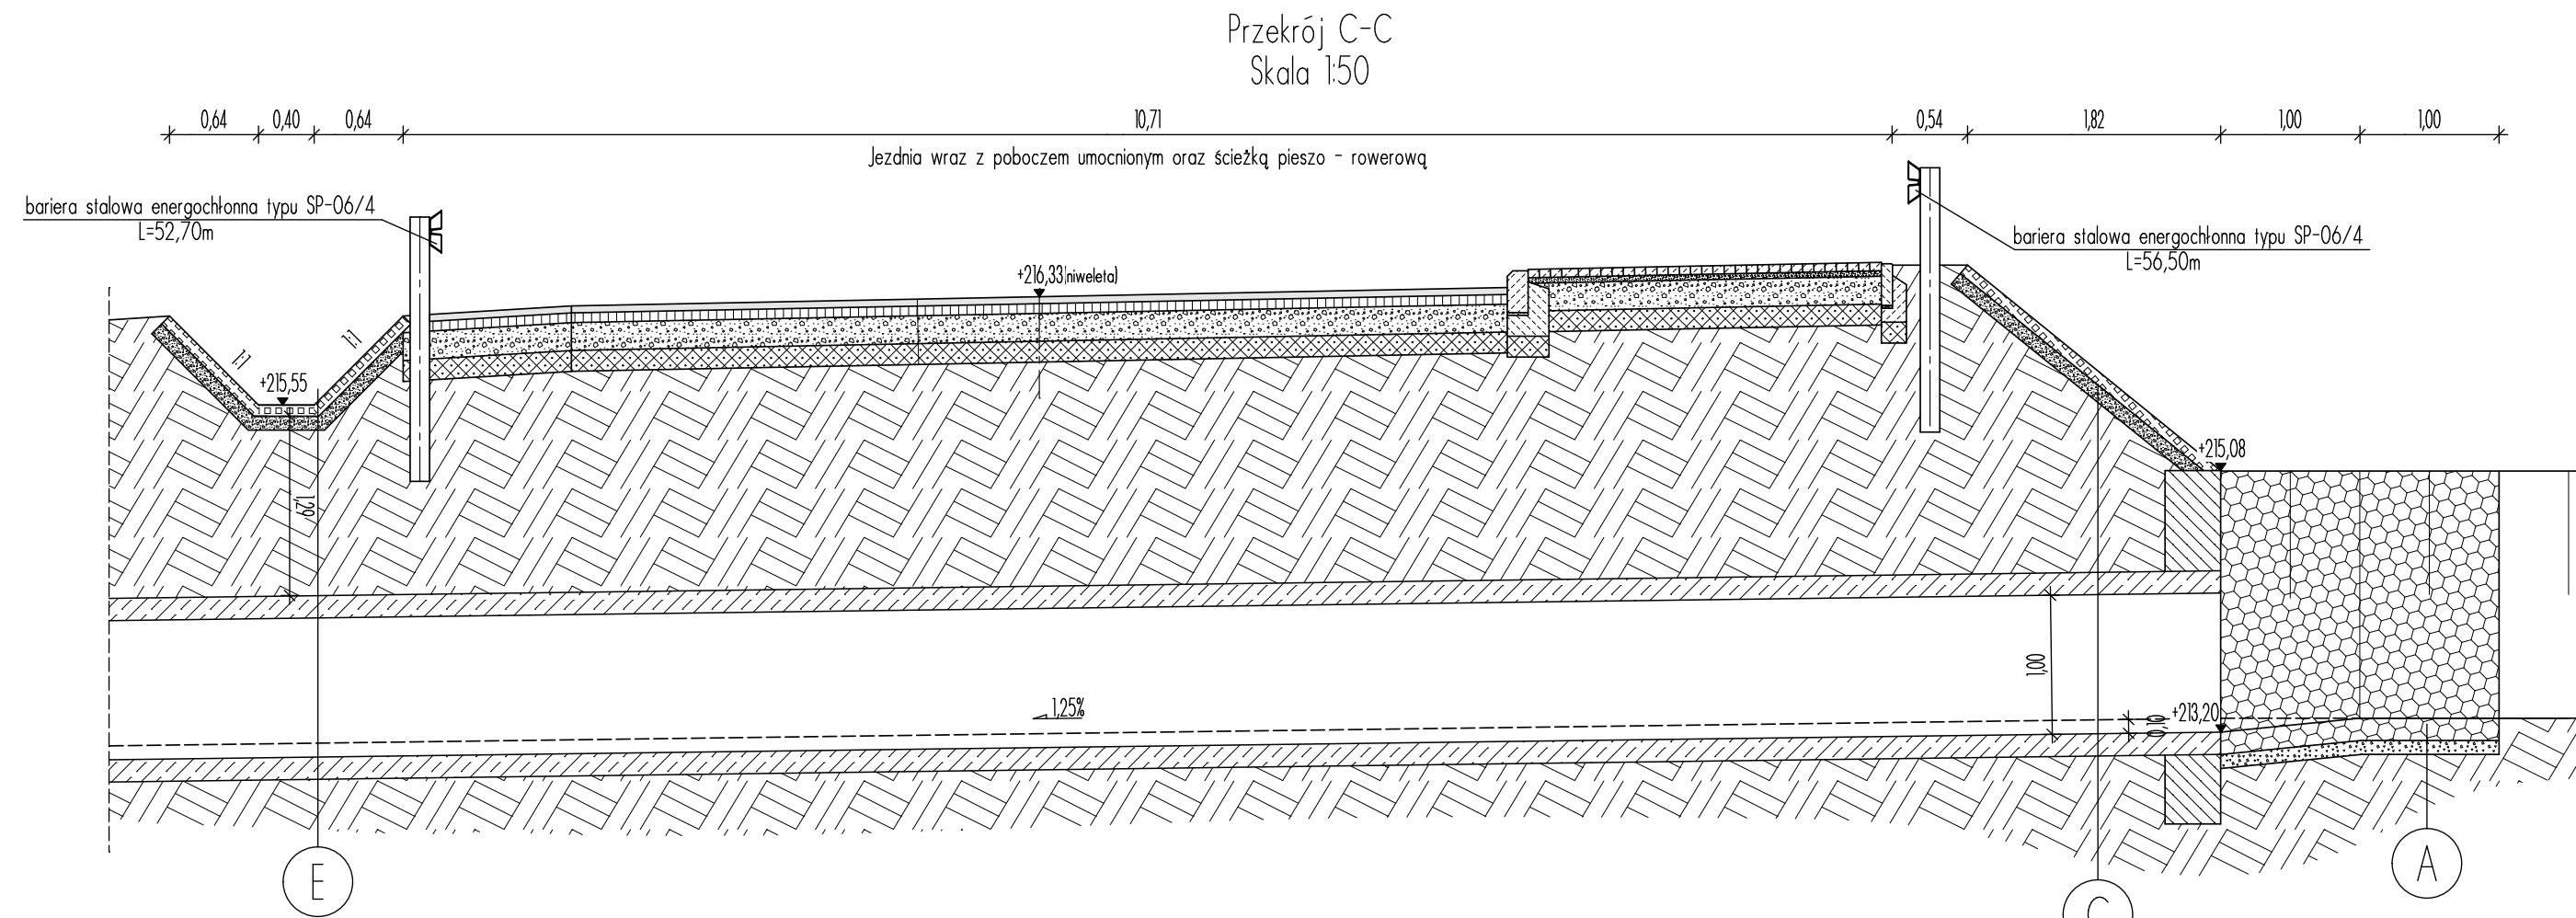

Projekt jest chroniony Prawem Autorskim (Dz. U. 94,24,83). Wszystkie informacje zawarte w tym projekcie (rysunki i opis) stanowią własność intelektualną firmy "eMWu KAROLAK" i nie wolno ich użyć ponownie i reprodukcować bez zgody wyżej wymienianej firmy .			
			
003			
002			
001		Projekt wykonawczy	28.11.2011 r.
Nr wydania:		Temat:	Data:
Pracownia projektowa : eMWu KAROLAK 63-400 Ostrów Wlkp, ul. J. III Sobieskiego 9			
Klient :	Powiat Łódzki Wschodni 90-954 Łódź, ul. Sienkiewicza 3		
Projekt :	Przebudowa drogi powiatowej Nr 1186E na odcinku od granicy gminy w miejscowości Włódka do ul. Głównej w miejscowości Kalanka.		
Faza/Temat :	Studnie osadnikowe		
IMIE i NAZWISKO PROJEKTANTA :		UPRAWNIENIA :	PODPIS :
mgr inż. Dariusz Pióciennik			
inż. Kamil Koziołek			
inż. Daniel Piłta			
Główny projektant:		MKP/000/POOD/09	
mgr inż. Mirosław Karolak			
Sprawdzający:			
Sporządzono w oparciu o : ALLPLAN FT v2006			
Brano:	DROGOWA	Nr Projektu :	336
Data:	LISTOPAD 2011	Nr rysunku :	018-D
Skala:	1 : 50 , 1 : 100		