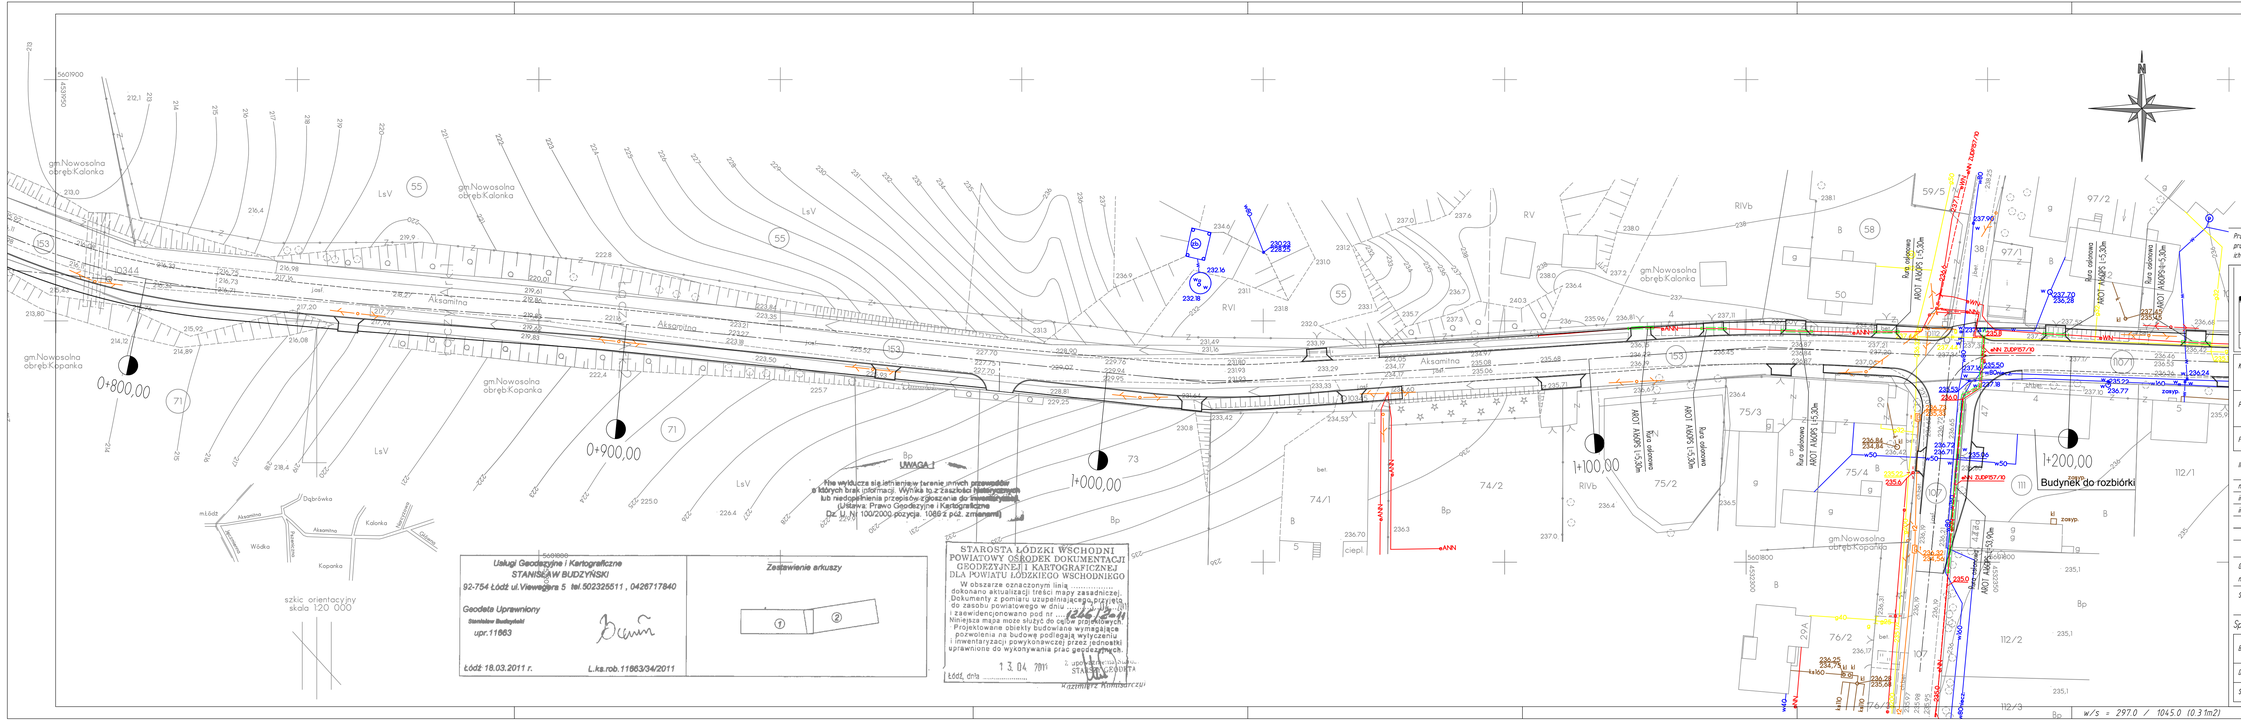

LEGENDA

- sieć energetyczna
- wodociąg
- telemedia
- gazociąg
- kanalizacja sanitarna
- oś
- krawężnik/obrzeże betonowe
- krawędź jezdni
- projektowana rura osłonowa

Projekt jest chroniony Prawem Autorskim (Dz. U. Nr.24,833). Wszystkie informacje zawarte w tym projekcie i rysunki i opis) stanowią własność intelektualną firmy "eMWu KAROLAK" i nie wolno ich użyć ponownie i reprodukować bez zgody wyżej wymienionej firmy .

Nr wydania:	Temat:	Data:
003		
002		
001	Projekt wykonawczy	28.11.2011 r.

eMWu KAROLAK BUDOWNICTWO PROJEKTOWANIE

Pracownia projektowa : eMWu KAROLAK
63-400 Ostrów Wlkp, ul. J. III Sobieskiego 9

Klient : Powiat Łódzki Wschodni
90-954 Łódź, ul. Sienkiewicza 3

Projekt : Przebudowa drogi powiatowej Nr 1186E na odcinku od granicy gminy w miejscowości Wólka do ul. Głównej w miejscowości Kalonka

Faza/Temat : Uzbrojenie terenu

IMIĘ I NAZWISKO PROJEKTANTA :	UPRAWNIENIA :	PODPIS :
mgr inż. Dariusz Płóciennik		
inż. Kamil Kozioł		
inż. Daniel Pluta		
Główny projektant:		
mgr inż. Mirosław Karolak	WKP/0100/POOD/09	
Sprawdzający:		

Sporządzono w oparciu o : ALLPLAN FT v.2006

Branża:	DROGOWA	Nr Projektu : 336
Data:	LISTOPAD 2011	Nr rysunku : 022-D
Skala:	1 : 500	

w/s = 297.0 / 1045.0 (0.3 tm2)

Allplan 2006