

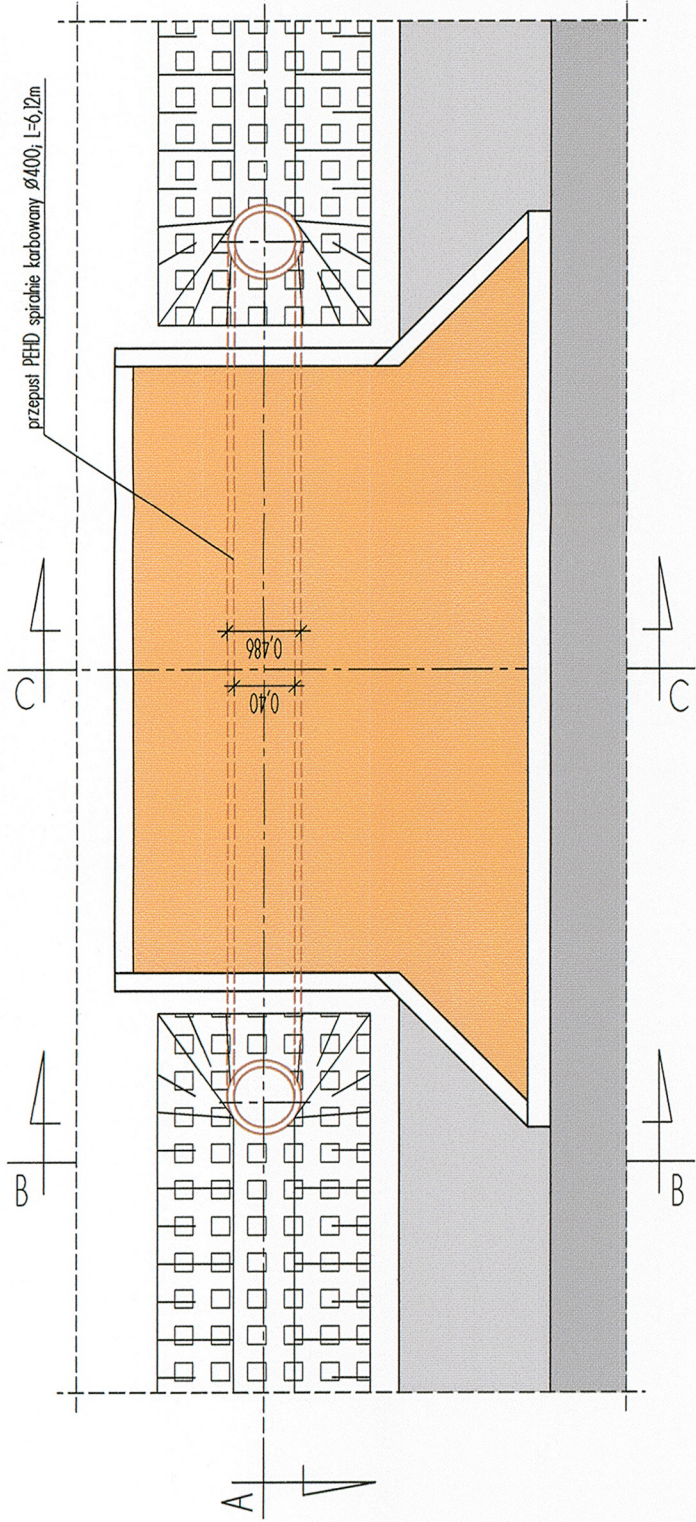



Przekrój A-A

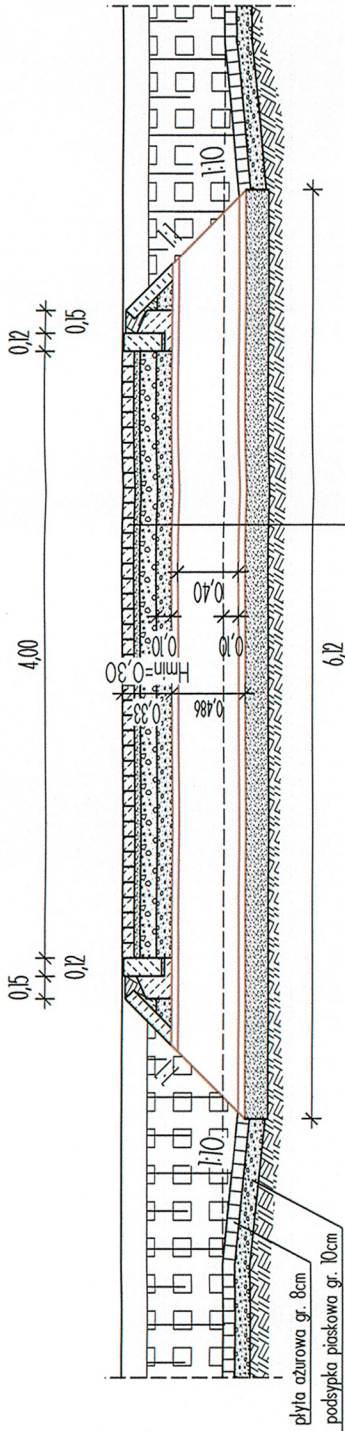


Przekrój B-B

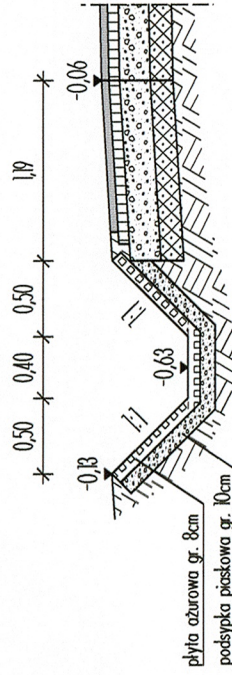


Przekrój C-C

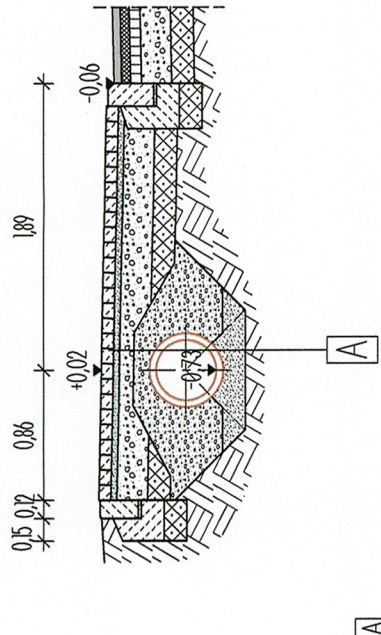

A	warstwy konstrukcyjne zjazdu wg. rys. 008-012-D "Przekroje konstrukcyjne"
	zasyпка z kruszywa mrozoodpornego o gran. 0-32mm gr. 10cm
	przepust PEHD spiralnie karbowany DN 400
	podsyпка wspierająca o gran. 0-20mm gr. 15cm
	podłoże grunlowe

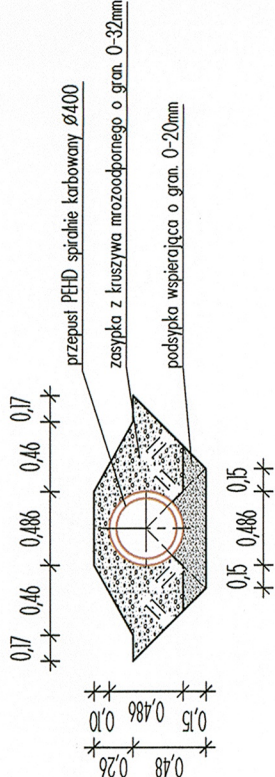

Projekt jest chroniony Prawem Autorskim (Dz. U. 94,24,83). Wszystkie informacje zawarte w tym projekcie (i rysunki i opis) stanowią własność intelektualną firmy "eMWu KAROLAK" i nie wolno ich użyć ponownie i reprodukowac bez zgody wyżej wymienianej firmy .

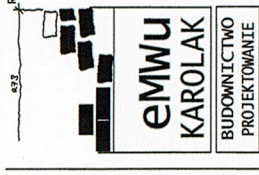	003	
	002	
	001	Projekt wykonawczy
	Nr wydania:	28.11.2011 r.
	Temat:	Data:
Pracownia projektowa : eMWu KAROLAK		
63-400 Ostrów Wlkp, ul. J. III Sobieskiego 9		
Klient :	Powiat Łódzki Wschodni 90-954 Łódź, ul. Sienkiewicza 3	
Projekt :	Przebudowa drogi powiatowej Nr 1186E na odcinku od granicy gminy w miejscowości Wódka do ul. Głównej w miejscowości Kalonka	
Faza/Temat :	Przeput drogowy pod zjazdem indywidualnym	
IMIE i NAZWISKO PROJEKTANTA :	UPRAWNIENIA :	PODPIS :
mgr inż. Dariusz Płóciennik		<i>Płóciennik</i>
inż. Kamil Koziołek		<i>Koziołek</i>
inż. Daniel Płuta		<i>Płuta</i>
Główny projektant:		
mgr inż. Mirosław Karolak	WKP/0100/POOD/09	<i>Karolak</i>
Sprawdzający:		
Sporządzono w oparciu o : ALLPLAN FT v.2006		
Brano:	DROGOWA	Nr Projektu : 336
Data:	LISTOPAD 2011	Nr rysunku : 016-D
Skala:	1 : 50	