


Obiekt	Przebudowa drogi gminnej Nr 106352 E		SKALA 1:1000	
Rysunek	Przekrój poprzeczny			
Funkcja:	imię i nazwisko	nr uprawnień	podpis	
Projektował:	Radosław Pliszkiewicz			
Projektował:	Jacek Killman			
Data	08.2017 r.		NR RYS.	3a

PRZEKRÓJ NA ZJEŹDZIE

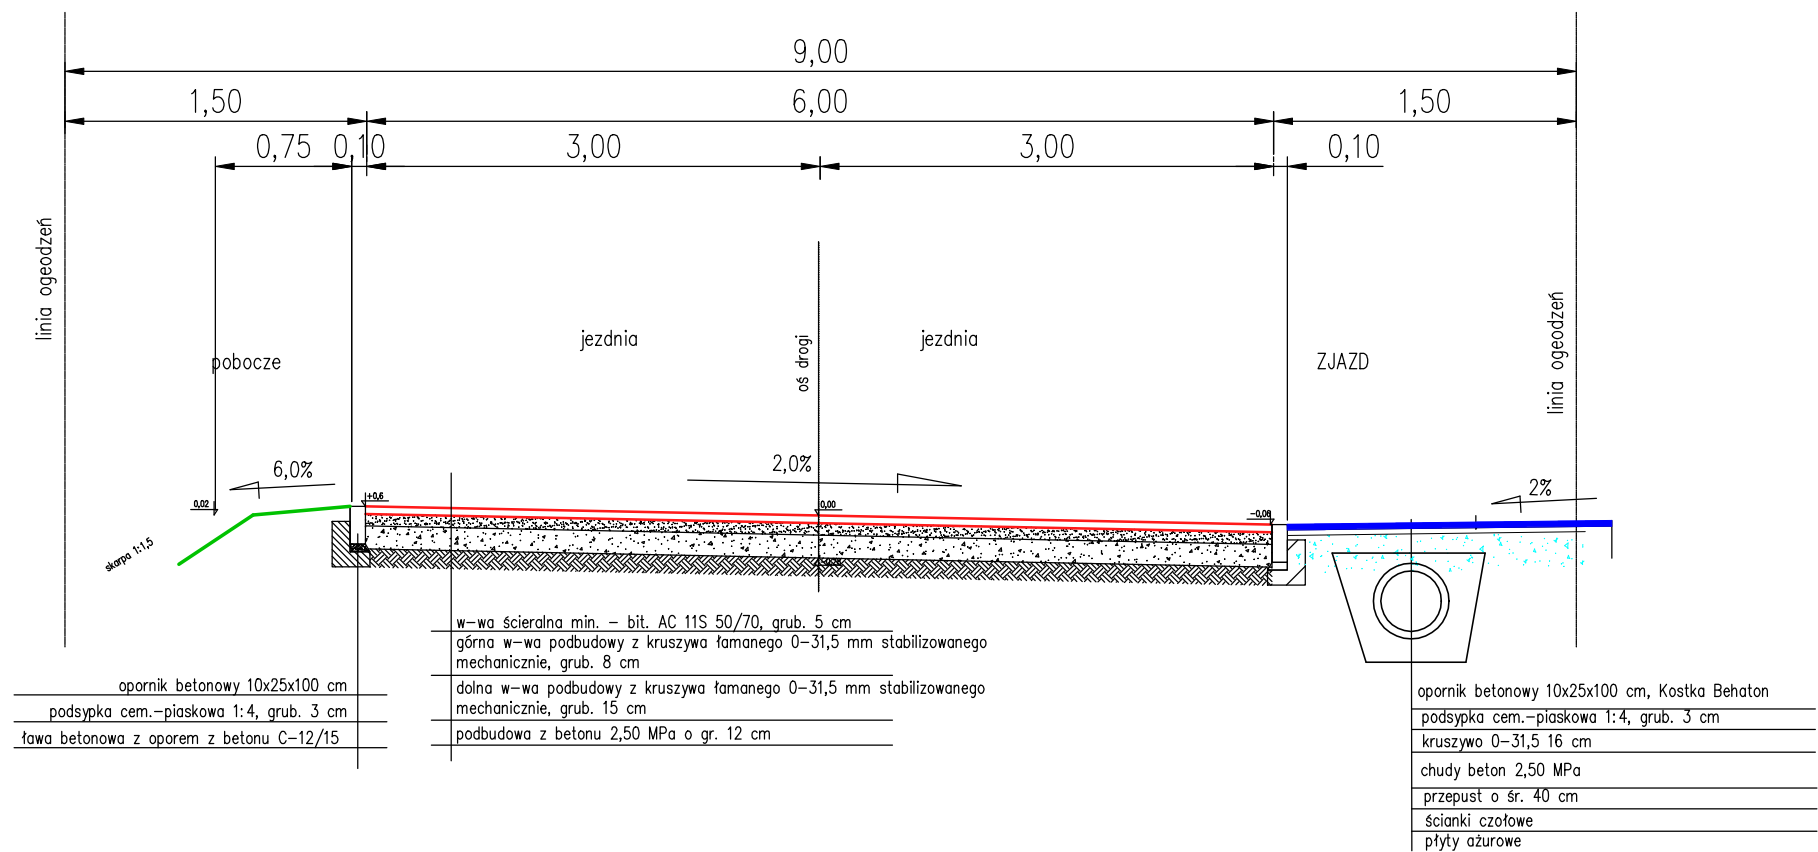

Obiekt	Przebudowa drogi gminnej Nr 106352 E		SKALA 1:1000	
Rysunek	Przekrój poprzeczny			
Funkcja:	imię i nazwisko	nr uprawnień	podpis	
Projektował:	Radosław Pliszkiwcz			
Projektował:	Jacek Killman			
Data	08.2017 r.		NR RYS.	3b