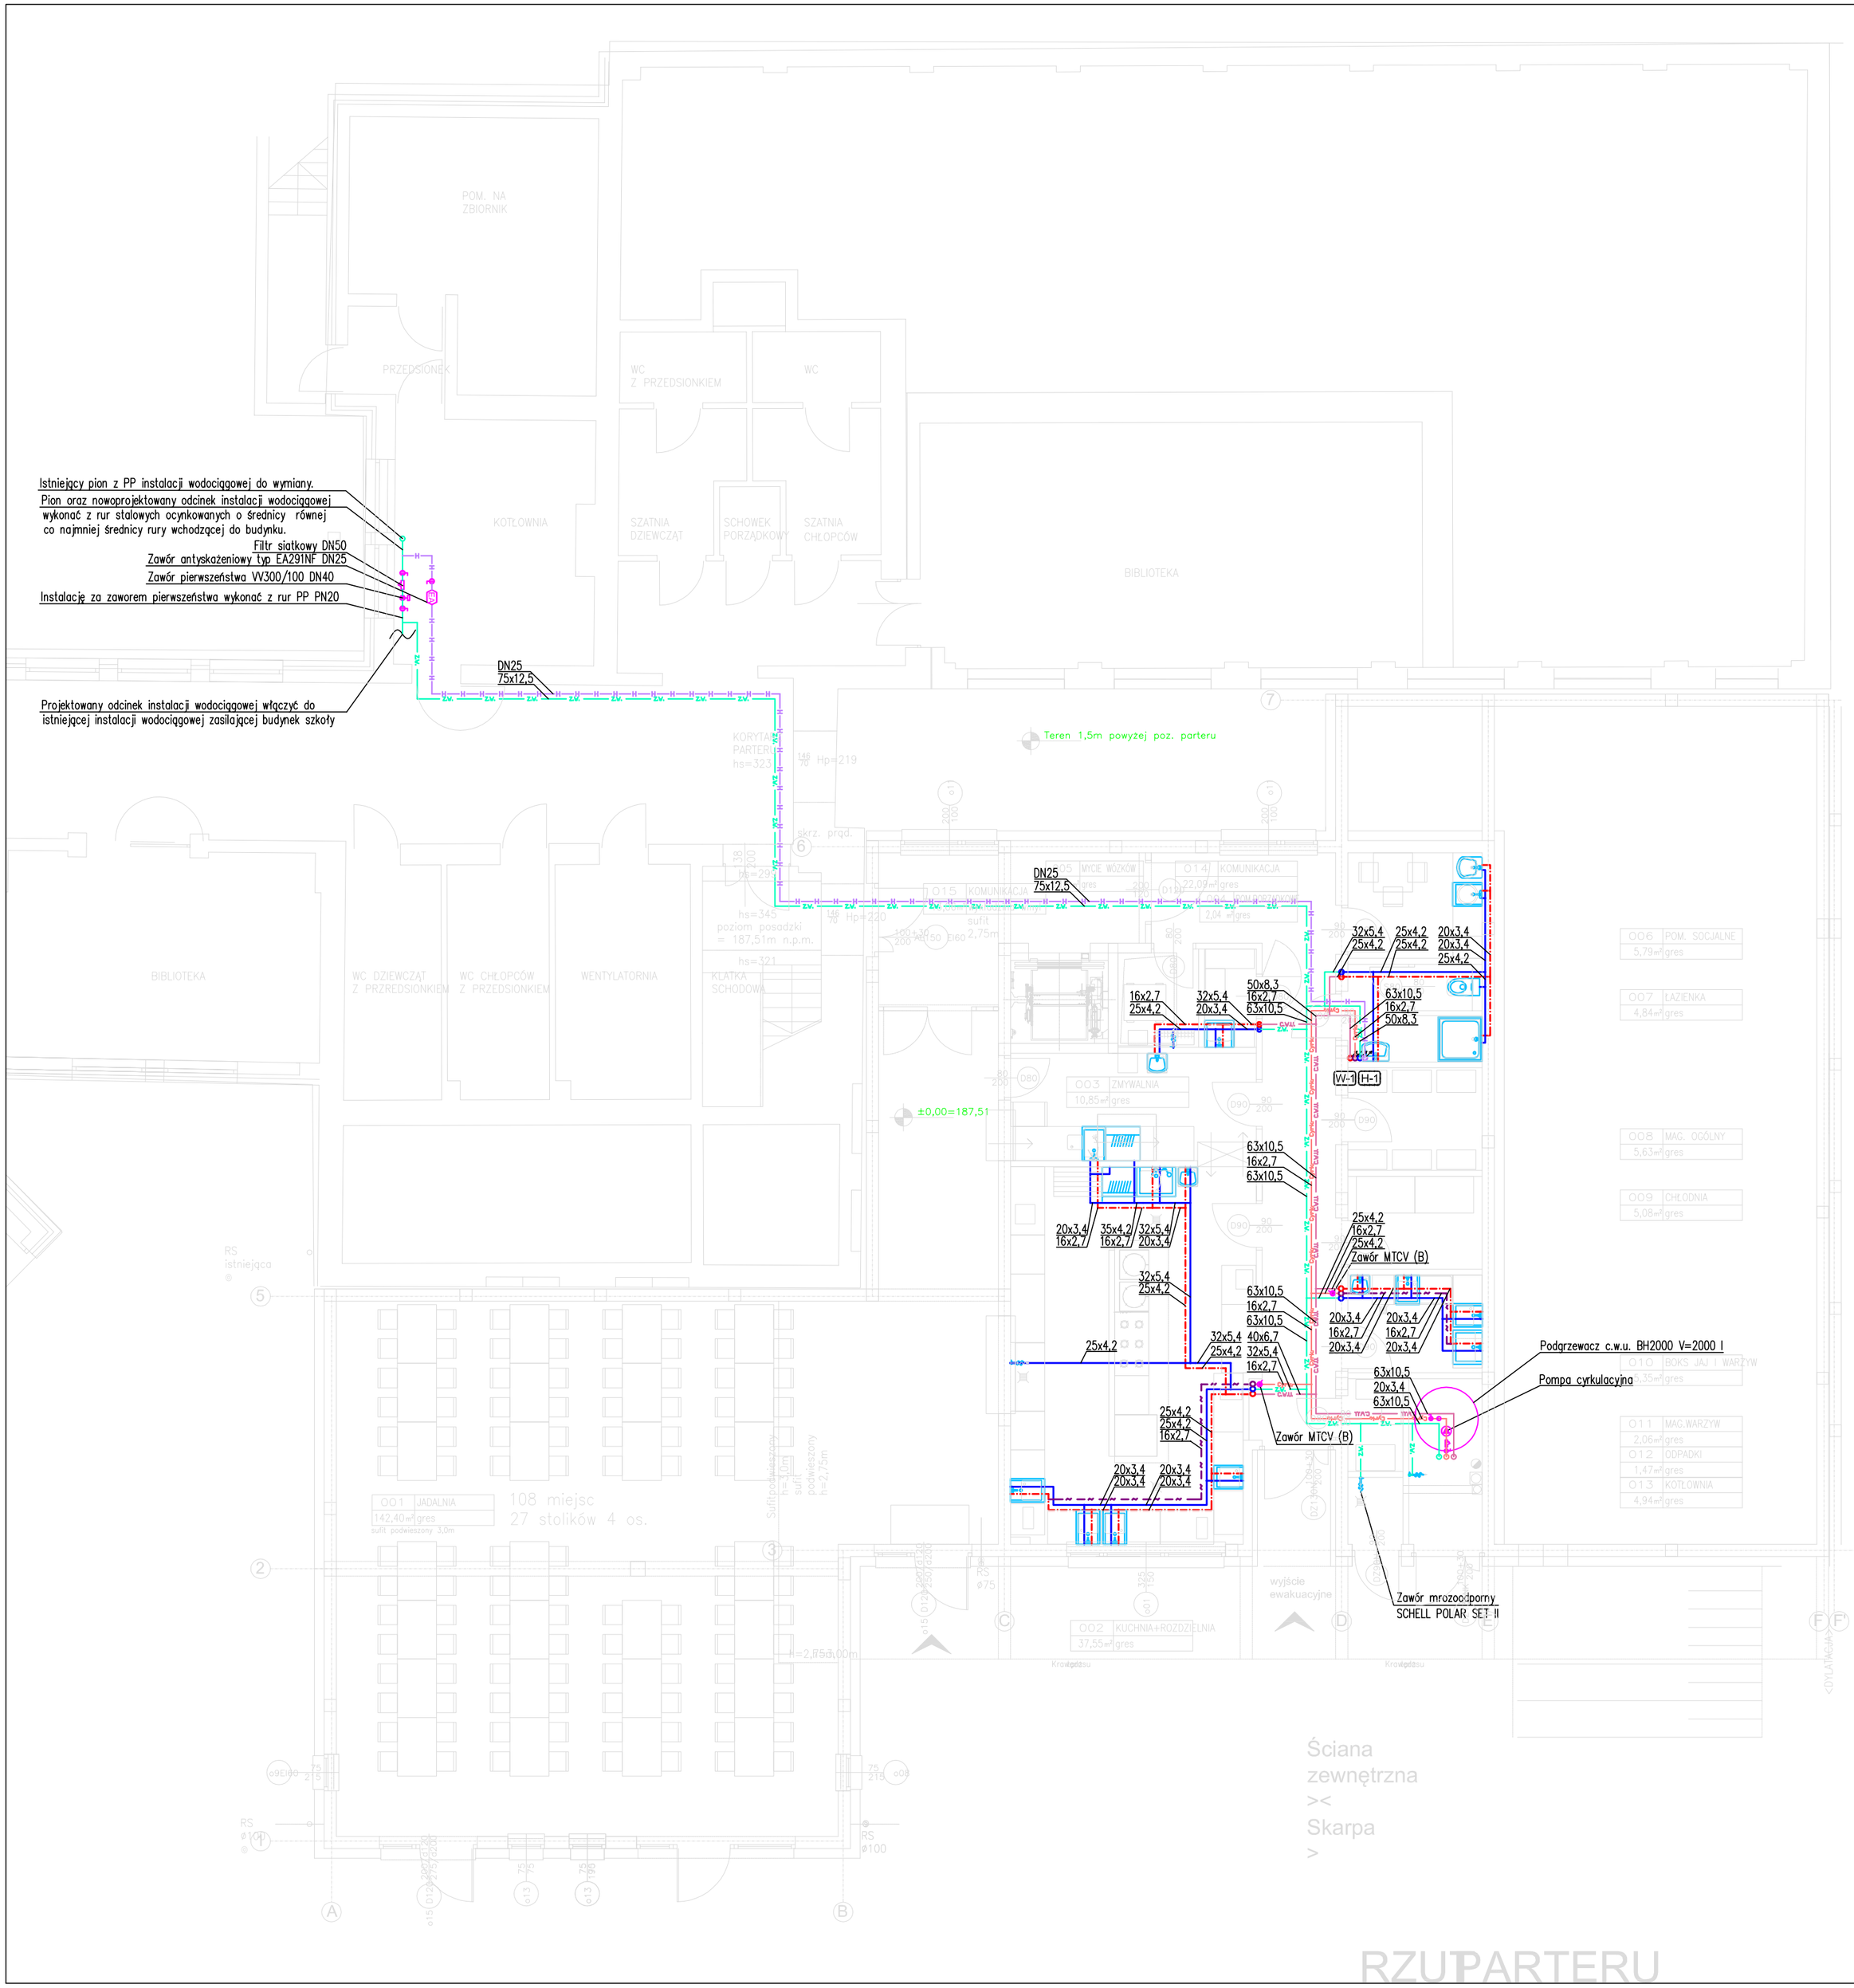

RZUT PARTERU

LEGENDA

- instalacja zimnej wody użytkowej
- instalacja ciepłej wody użytkowej
- instalacja cyrkulacji c.w.u.
- ZM – instalacja zimnej wody użytkowej pod stropem
- CWU – instalacja ciepłej wody użytkowej pod stropem
- Cyrk – instalacja cyrkulacji c.w.u. pod stropem
- instalacja przeciwpożarowa
- W-1 – Oznaczenie pionu instalacji wodociągowej
- H-1 – Oznaczenie pionu instalacji przeciwpożarowej

UWAGA!

1. Instalację wody zimnej, ciepłej i cyrkulacji ciepłej wody użytkowej wykonać z rur KAN–therm PP PN20 łączonych metodą zgrzewania.
2. Rurociągi instalacji zimnej wody użytkowej od miejsca włączenia w istniejącą instalację z.w. do zaworu pierwszeństwa wykonać z rur stalowych ocynkowanych gwintowanych
3. Instalację hydrantową wykonać z rur stalowych dwustronnie ocynkowanych TWT–2.
4. Rurociągi izolować otulinami izolacyjnymi zgodnie z obowiązującymi przepisami oraz opisem technicznym.
5. Instalację hydrantową prowadzić pod stropem pomieszczeń.
6. Przy zaworach czerpalnych ze złączką do węża skierowaną w dół montować zawory antyskażeniowe typu HA 216 prod. Socla.
7. Przy zaworach czerpalnych ze złączką do węża skierowaną w górę montować zawory antyskażeniowe typu HA 206 prod. Socla.
10. Podejścia pod:
    - zawory ze złączką do węża wykonać rurociągami 25x4,2.
    - zmywarki 20x3,4.
    - pozostałą armaturę wykonać rurociągami 16x2,7
15. Rysunek rozpatrywać łącznie z opisem technicznm oraz z dokumentacją projektową pozostałych branż.
16. Należy zapewnić dostęp do wszystkich zaworów np. poprzez drzwiczki rewizyjne.
17. Przewody w budynku należy mocować do ścian/stropu za pomocą uchwytów i zawiesi systemowych.

ELER Piotr Ściegienka
Grodzisko 42A; 95–030 Rzgów
Pracownia: ul. Tuszyńska 41;93–020 Łódź
tel./fax (42) 633 07 60
tel. kom. 0 668 297 680
e–mail: pracownia@eler.net.pl; http:www.eler.net.pl

TEMAT OPRACOWANIA

PROJEKT BUDOWLANY WEWNĘTRZNYCH INSTALACJI WOD–KAN–PPOŻ. I ZEWNĘTRZNYCH INSTALACJI KANALIZACJI SANITARNEJ I DESZCZOWEJ DLA BUDYNKU PRZEDSZKOLA W STARYCH SKOSZEWACH 19, GMINA NOWOSOLNA, 92–701 ŁÓDŹ.

TREŚĆ RYSUNKU

RZUT PARTERU–INSTALACJA WODOCIĄGOWA I PPOŻ.

PROJEKTANT	Eur Ing mgr inż. Piotr Ściegienka Nr upr.:LOD/0479/POOS/06
SPRAWDZIŁ	mgr inż. Mariusz Słowiński Nr upr.:LOD/2686/PWOS/15
ASYSTENCI	mgr inż. Jarosław Nastarowicz mgr inż. Przemysław Zygmanowski mgr inż. Karol Kępski mgr inż. Adam Olejniczak

OZNACZENIE	BRANŻA	DATA	SKALA	NR RYS.:
49.17.Pb.Skoszewy przedszkole	SANITARNA	08.2017	1:100	2