



Sposób ułożenia elementów podstawowych w I rzędzie

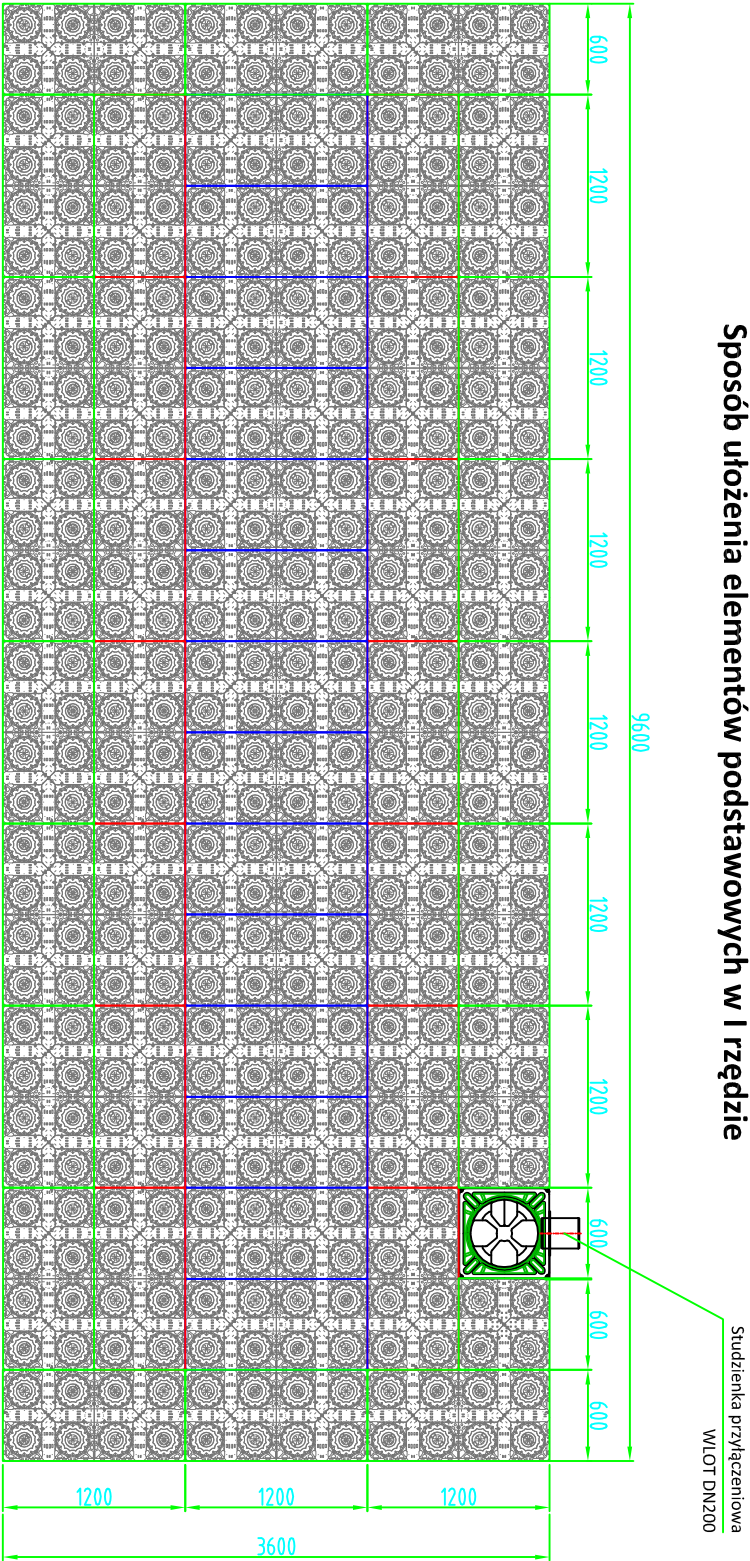



Szczegół A: Studzienka przyłączeniowa z osadnikiem

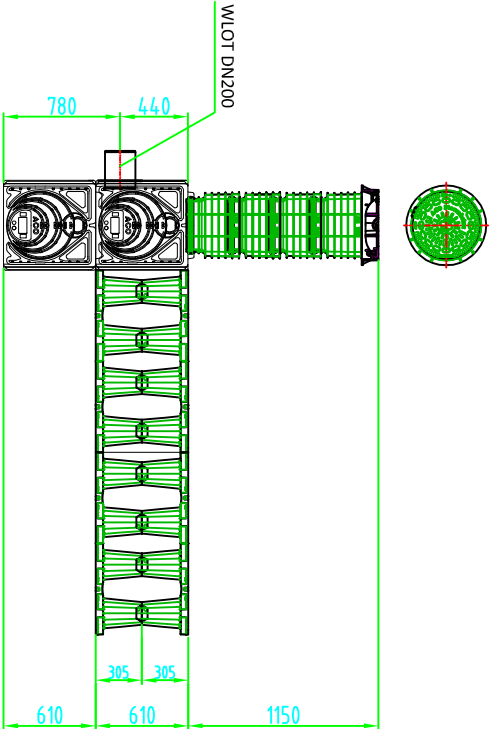

A-A

Sposób ułożenia elementów podstawowych w II rzędzie

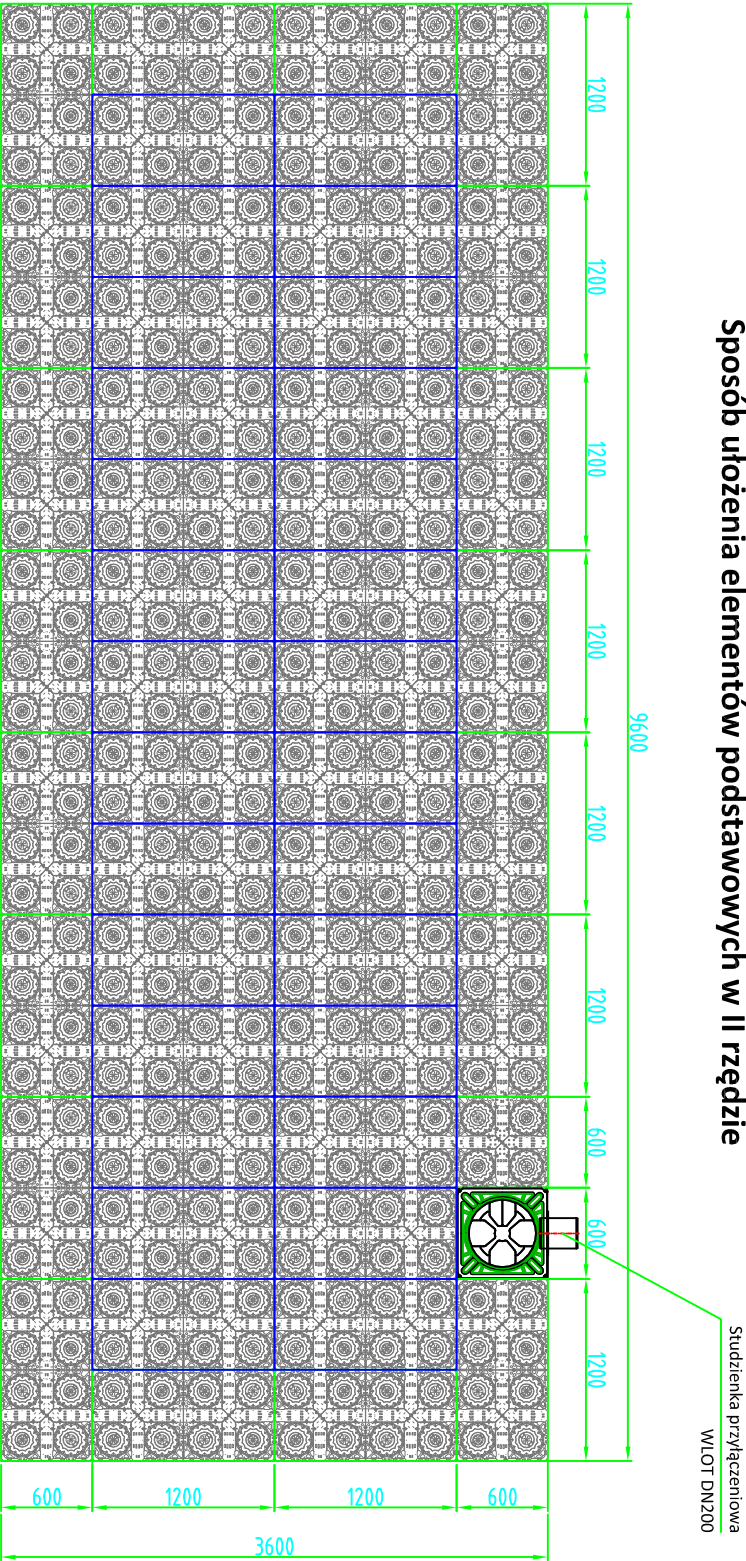

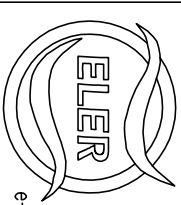 ELER Piotr Ściegienka Grodzisko 42A, 95-030 Rzgów Pracownia: ul. Tuszyńska 41; 93-020 Łódź tel./fax (42) 633 07 60 tel. kom. 0 668 297 680 e-mail: pracownia@eler.net.pl; http: www.eler.net.pl			
TEMAT OPRACOWANIA PROJEKT BUDOWLANY WEWNĘTRZNYCH INSTALACJI WOD-KAN-POŻ. I ZEWNĘTRZNYCH INSTALACJI KANALIZACJI SANITARNEJ I DESZCZOWEJ DLA BUDYNKU PRZEDSZKOLA W STARYCH SKOSZEWACH 19, GMINA NOMOSOLNA, 92-701 ŁÓDŹ.			
TREŚĆ RYSUNKU SZCZEGÓŁ MONTAŻU UKŁADU ROZSĄCAJĄCEGO STORMBRIX			
PROJEKTANT	Eur Ing mgr inż. Piotr Ściegienka Nr upr.: LOD/0479/P005/06		
SPRAWDZIK	mgr inż. Mariusz Stowiński Nr upr.: LOD/2686/PW05/15		
ASISTENCI	mgr inż. Jarosław Nastorowicz mgr inż. Przemysław Zygmantowski mgr inż. Karol Kępski mgr inż. Adam Olejniczak		
OZNACZENIE	BRANŻA	DATA	SKALA
49.17.Pb.Skoszewy przedszkole	SANITARNA	08.2017	B/S
		NR RYS.: 9	