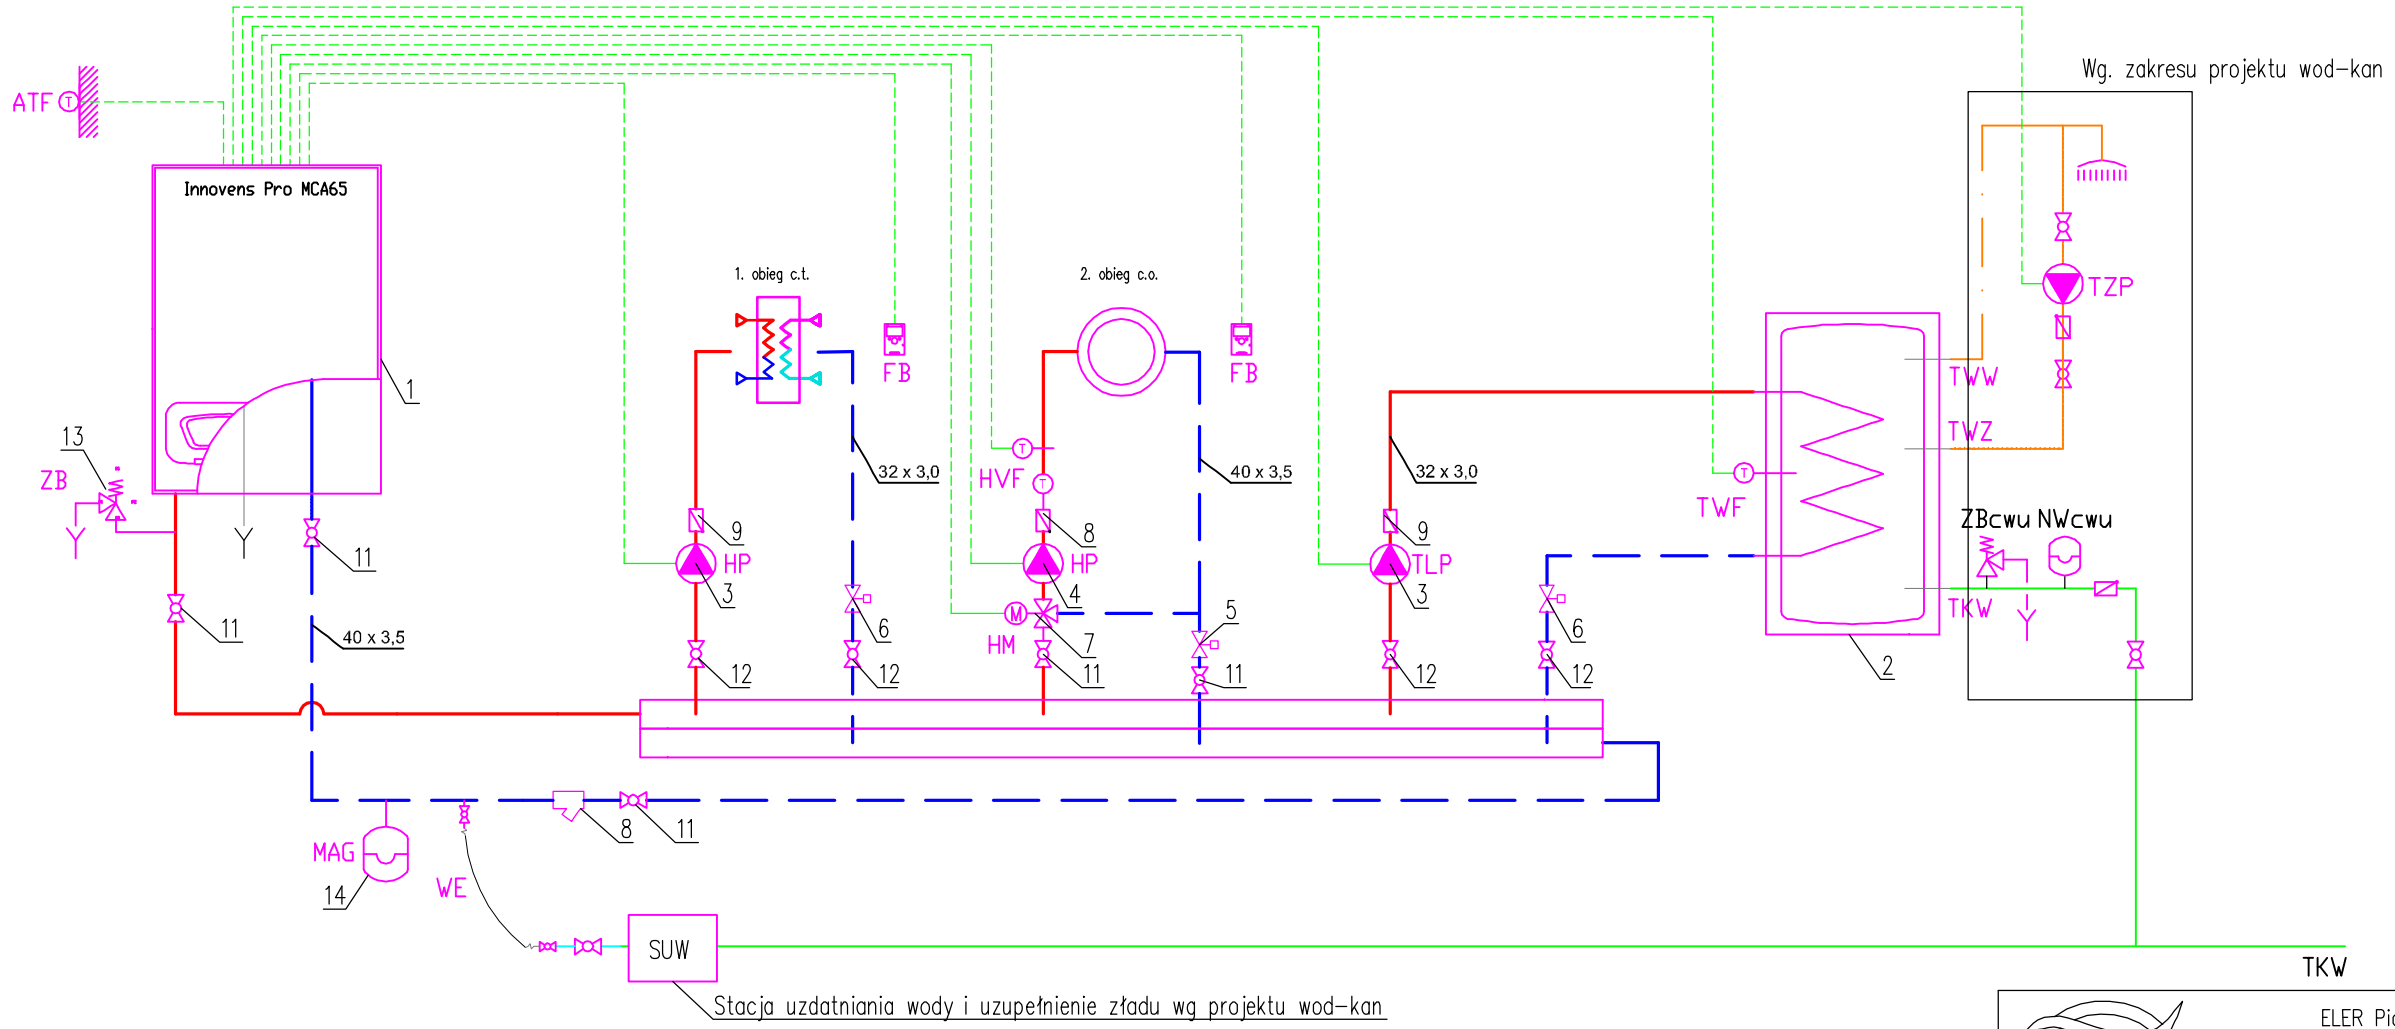

Schemat podwęzła woda-glikol etylenowy 35%

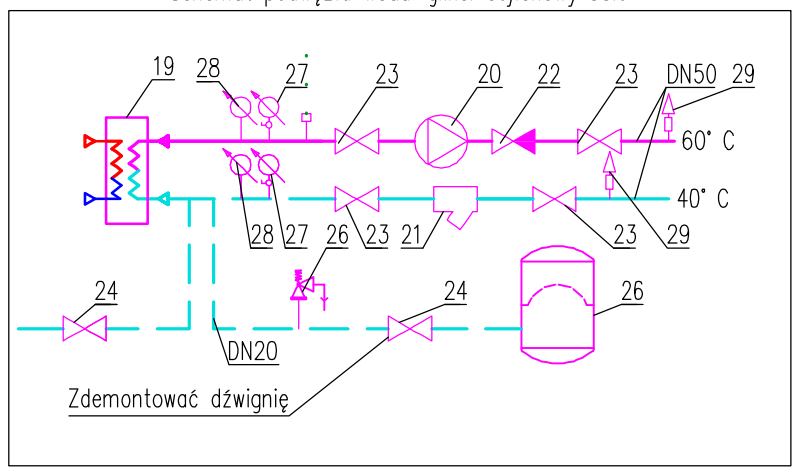

Dane elektryczne:

1. kocioł Innovens Pro MCA65 230V; 0,2kW
3. Pompa obiegowa Yonos Pico 15/1-6 (230/50/ 0,1kW)
4. Pompa obiegowa Yonos Pico 25/1-6 (230/50/ 0,1kW)
20. Pompa obiegowa Yonos Pico 25/1-6 (230/50/ 0,1kW)

ELER Piotr Ściegienka
Grodzisko 42A; 95-030 Rzgów
Pracownia: ul. Tuszyńska 41; 93-020 Łódź
tel./fax (42) 633 07 60
tel. kom. 0 668 297 680
e-mail: pracownia@eler.net.pl; http: www.eler.net.pl

TEMAT OPRACOWANIA

PROJEKT BUDOWLANY WEWNĘTRZNYCH INSTALACJI WENTYLACJI MECHANICZNEJ, C.O. I GAZU ZIEMNEGO DLA BUDYNKU PRZEDSZKOLA W STARYCH SKOSZEWACH 19, GMINA NOWOSOLNA, 92-701 ŁÓDŹ.

TREŚĆ RYSUNKU

SCHEMAT TECHNOLOGICZNY KOTŁOWNI

PROJEKTANT	Eur Ing mgr inż. Piotr Ściegienka Nr upr.: LOD/0479/POOS/06
SPRAWDZIŁ	mgr inż. Mariusz Słowiński Nr upr.: LOD/2686/PWOS/15
ASYSTENCI	mgr inż. Przemysław Zygmanowski mgr inż. Jarosław Nastarowicz mgr inż. Karol Kępski mgr inż. Adam Olejniczak

OZNACZENIE	BRANŻA	DATA	SKALA	NR RYS.:
49.17.Pb.Skoszewy przedszkole	SANITARNA	08.2017		7